

PLAN DE AMPLASAMENT SI DELIMITARE A CORPULUI DE PROPRIETATE (intravilan)

Scara 1: 500


Judetul Dolj
Teritoriu adm. Craiova
Cod SIRIUTA 017069900
Adresa imobilului :
Str. Bariera Vilcii Nr.29 (fost 19)

LEGENDA:

- LIMITA DE PROPRIETATE / IMPREJMUIRE
- CONSTRUCTIE PROPUSA PENTRU DEMOLARE
- SPATII VERZI
- DRUMURI / PIETONAL / CIRCULATII
- ACCESE AUTO / PIETONAL / CIRCULATII / PARCAJE



nr. cadastral al bunului imobil 18350
GRUP SANITAR ECOLOGIC

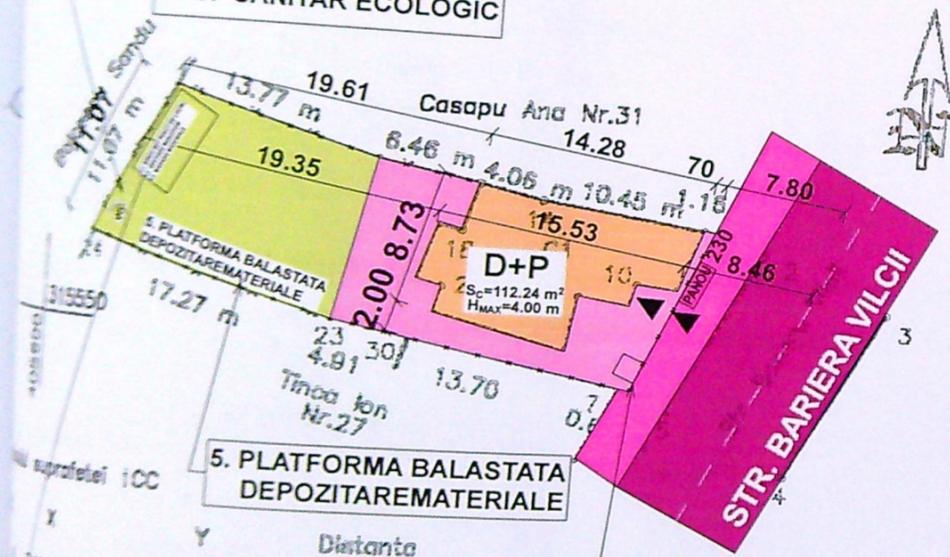

Agencia Națională de Cadastru și Publicitate Imobiliară
Oficiul Județean de cadastru și publicitate Imobiliară
Nr. de înregistrare 2017/01-02-05
Verificat și recepționat
Consilier GHEORGHE IOSIF




| X | Y | Distanța |
|------------|------------|----------|
| 315547.015 | 405640.040 | 0.61 |
| 315547.208 | 405639.458 | 18.61 |
| 315551.085 | 405621.258 | 17.27 |
| 315555.711 | 405604.818 | 11.07 |
| 315565.350 | 405610.067 | 13.77 |
| 315561.425 | 405623.270 | 8.48 |
| 315560.200 | 405629.818 | 4.06 |
| 315558.291 | 405633.579 | 10.45 |
| 315567.750 | 405643.914 | 1.18 |
| 315557.818 | 405645.069 | 11.73 |
| 315547.015 | 405640.040 | |

SISTEM DE PROIECTIE STERO 70


- 4.1. BIROU SEF PUNCT DE LUCRU
- 4.2. VESTIARE MUNCITORI
- 4.3. MAGAZIE MATERIALE

Data : 30.01.2005

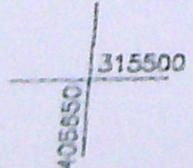

Intocmit : Ing. Memirteanu Gabriel

DESFIINTARE CORP C1-LOCUINTA D+P
STR. BARIERA VILCII, NR. 29, MUN. CRAIOVA, JUD. DOLJ
PLAN DE AMPLASAMENT - ORGANIZARE DE SANTIER
SCARA 1:500

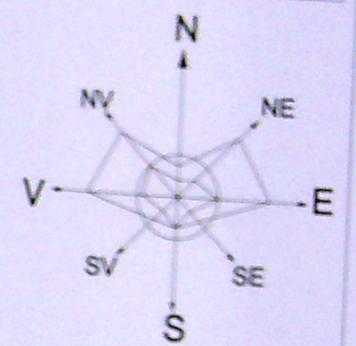

- LIMITA TEREN / IMPERJMUIRE SI SEMALIZARE SANTIER IN LUCRU
- ALINIAMENT
- CONSTRUCTII PROPUSA PENTRU DESFIINTARE
- DRUMURI / CIRCULATII
- TROTUARE
- TEREN PROPRIETATE S.C. ROBEST COM S.R.L.
- UTILAJE
- SEMNE DE CIRCULATIE
- BIROU BIROU PENTRU ORGANIZARE SANTIER
- GRUP SANITAR ECOLOGIC
- RACORD / REȚEA ELECTRICA
- RACORD / REȚEA APA / CANAL
- PANOU PANOU IDENTIFICARE INVESTITIE
- CONTOR RACOR CURENT 220/380
- TRASEU CANALIZARE LA CARE SE VA RACORDA CONSTRUCTIA PROPUSA
- TRASEU APA LA CARE SE VA RACORDA CONSTRUCTIA PROPUSA
- TRASEU ALIMENTARE CU 220V SE VA RACORDA CONSTRUCTIA PROPUSA

PRIMĂRIA MUNICIPIULUI CRAIOVA
VIZAT ȘI REȘTIȘIT
Nr. 375 din 20.02
Arhitect M.A.

$S_{TEREN} = 387,17 \text{ m}^2$
 $S_C = 112,24 \text{ m}^2$
 $S_D = 134,33 \text{ m}^2$

$POT_{EXISTENT} = 29,00 \%$ $POT_{PROPUS} = 0,00 \%$
 $CUT_{EXISTENT} = 0,35$ $CUT_{PROPUS} = 0,00$


ORDINUL ARHITECTILOR DIN ROMANIA
195
Mohammad AL-BASHTAWI
Arhitect cu drept de semnătură

VERIFICATOR

REFERAT DE EXPERTIZA

S.C. ROBEST COM S.R.L.

Proiect

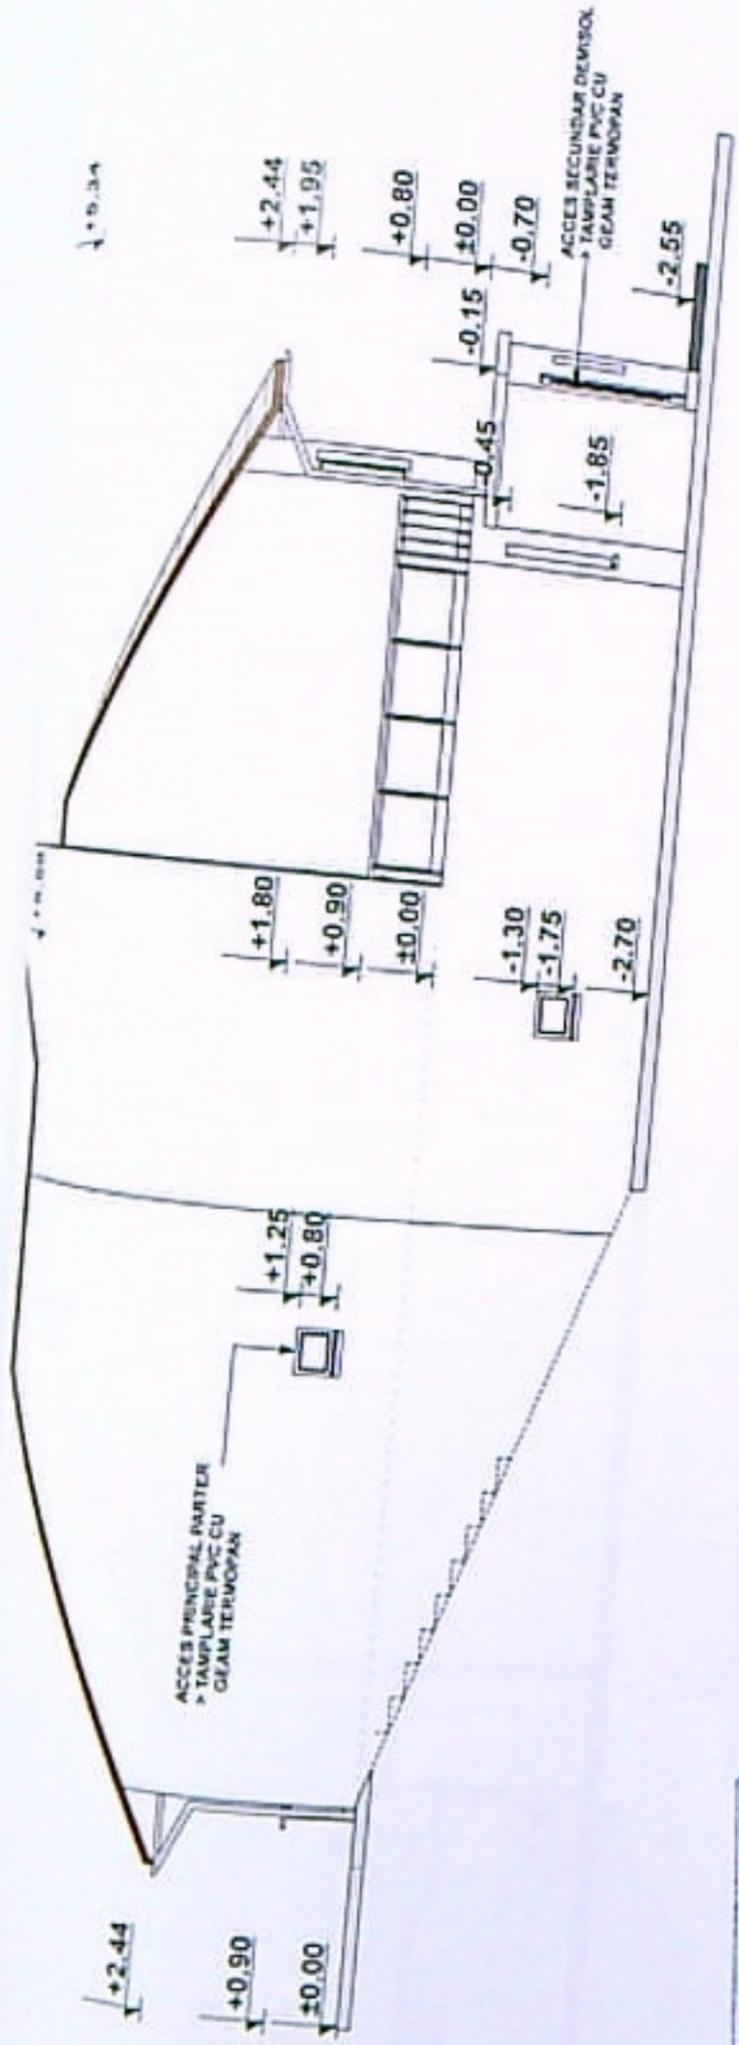

FATADA NORD
SCARA 1:100

ORDINUL ARHITECTILOR DIN ROMANIA
1951
Mohammad AL-BASHTAWI



| | |
|---|----------------------------|
| PROIECTANT SRL 0272 C. Nr. 83 DOLJ | PROIECT Nr. 220/2021 |
| Scara: 1:100 | Planșa Nr. 052 |
| Data: APR 2021 | |
| FATADA NORD | |



PRIMĂRIA MUNICIPIULUI CRAIOVA
VIZAT SPRE NESCUMISATE
Nr. 375 din 20.22
Arhitect șef,


[Handwritten signature]

58/09.03.2022



OAR.



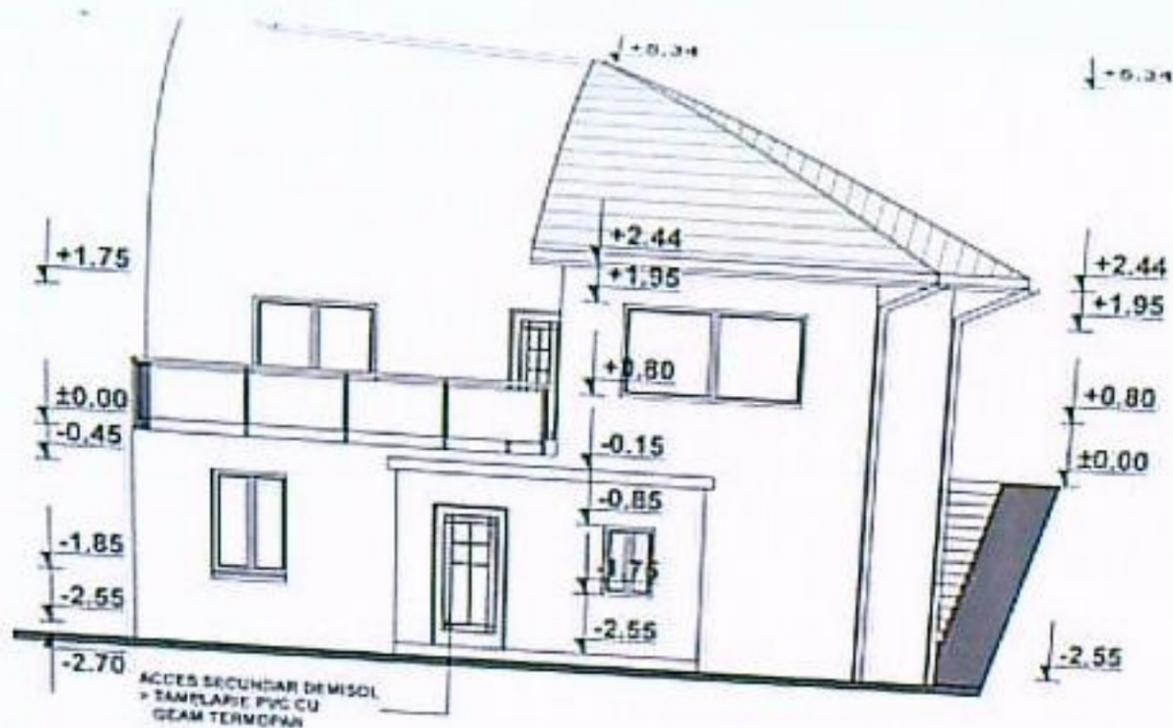

FATADA VEST
SCARA 1:100



ORDINUL ARHITECTILOR
DIN ROMANIA
1951
**Mohammad
AL-BASHTAWI**
ARHITECT IN CLASA DE MESTRI

ORDINUL ARHITECTILOR
DIN ROMANIA
1951
N. 325
din 22.02.2022



| | | |
|--|---|----------------------|
| REFERINTE PERIUDA | | Proiect nr. |
| BENEFICIAR: S.C. ROBEST COM S.R.L. prin UNGUREANU MARIUS-ROBER | | 220/2021 |
| Data: APR 2021 | TIPII PLANSA: FATADA VEST | |



execuţie
planşe de
banca

ORDINUL
ARHITECTILOR
DIN ROMANIA

58/09.03.2022

