


**NOTA:** Se vor convoca reprezentantii Companiei de Apa Olenia SA la predarea amplasamentului. Pe str. Mihail Drumes si Maria Rosseti exista retea de alimentare cu apa si retea de canalizare dar nerasate pe plan CAO. Se vor respecta distantele de securitate la amplasarea conductei gaze naturale fata de conducta canal distributie apa potabila si faa de conducta existentă. Se vor proteja bransamentele de apa potabila si racordurile canal intersecțiile de apa si racordurile gaze naturale proiectate.

**NOTA:** Dacă distanța între conducta canalizare și conducta racord este mai mică de 20 cm, racordul gaze se va proteja în PE100SDR26

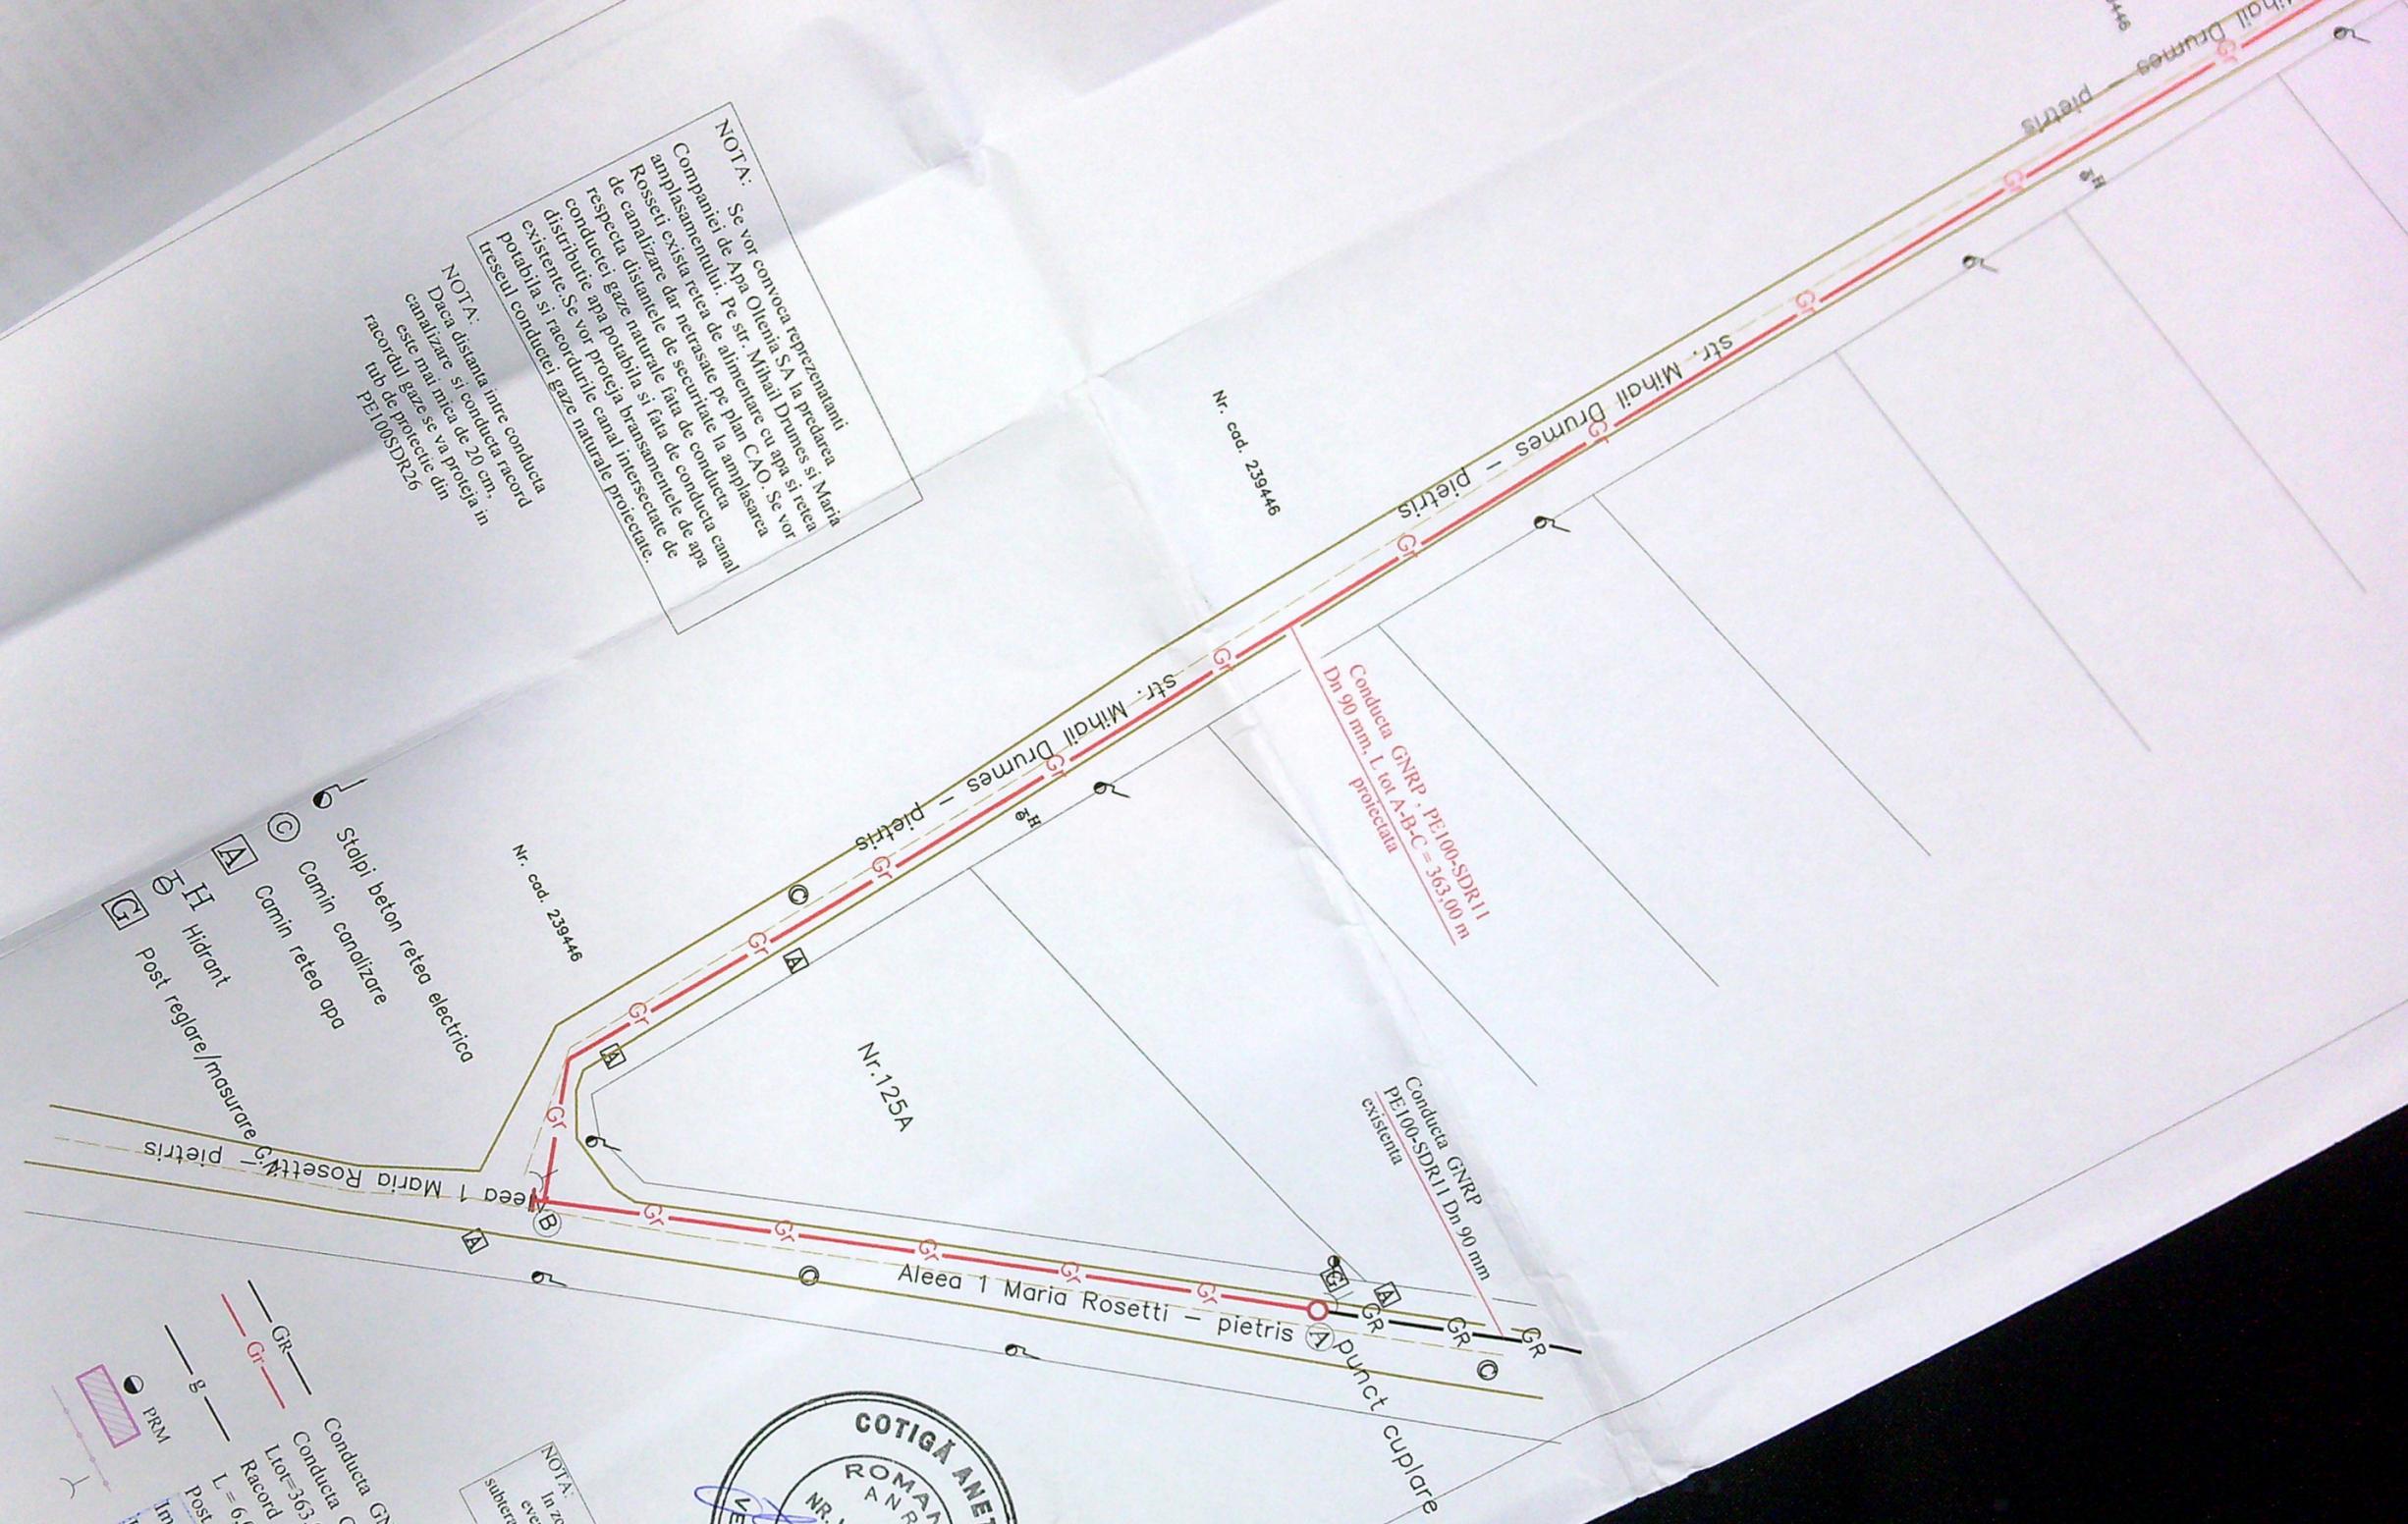

 — g — Racord GNRP, PE100-SDR11, Dn 32 mm, L = 6,00 m, proiectat  
 — PRM — Post reglare-măsurare, propus

Limite proprietate societate  
 Imobil pentru care se efectua lucrarea de gaze  
 Răsuflători carosabil  
 1272  
 1272  
 0.12

**NOTA:** În zona de intersecție cu eventuale linii electrice subterane conducta se va proteja cu pat de caramida



**PROIECTANT (operator economic)**  
 DIVERSINST S.R.L. CRAIOVA  
 dir. ing. STEFAN IONUT (SEMNATURA autorizata si stampila)  
 Insl. aut. proiectant: ing. STEFAN IONUT  
 ANRE, PGD nr. 212106314/2026


**EXECUTANT (operator economic)**  
 DIVERSINST SRL CRAIOVA-J1163102/92  
 SCARA 1:500  
 DATA 2022

**SEMNATURA**  
 DIRECTOR ING. SINTION COSMIN IONUT  
 Insl. aut. ANRE, EGD nr. CRAIOVA, str. MIHAIL DRUMES, nr. 15, jud. DOLJ

**PLAN DE SITUATIE**  
 EXTINDERE CONDUCTA SI RACORD GAZE NATURALE  



1:500 in proiect

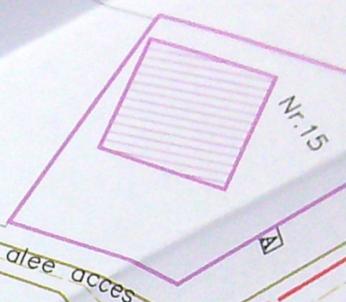

alee acces

alee acces

cap terminal

Nr. 30

Nr. 32

Nr. 13  
Nr. cod. 250808

str. Mihail Drumes

Nr. 28



Nr. 11

str. Mihail Drumes - pietris

Nr. 1

str. Mihail Drumes

Nr. 2

Nr. 9

Nr. 7


str. Mihail Drumes

str. Mihail Drumes - pietris

H<sub>2</sub>O

str. Mihail Drumes

str. Mihail Drumes - pietris

