


PLAN DE AMPLASAMENT SI DELIMITARE A IMOBILULUI Scara 1:500

Nr. cadastral	Suprafata mas.(mp)	Adresa imobilului
246824	499	Aleea Drumul Cornesului, nr.40 (fosta T67.P12) T67.P13 mun Craiova, jud. Dolj
Cartea Funciara nr.		UAT CRAIOVA


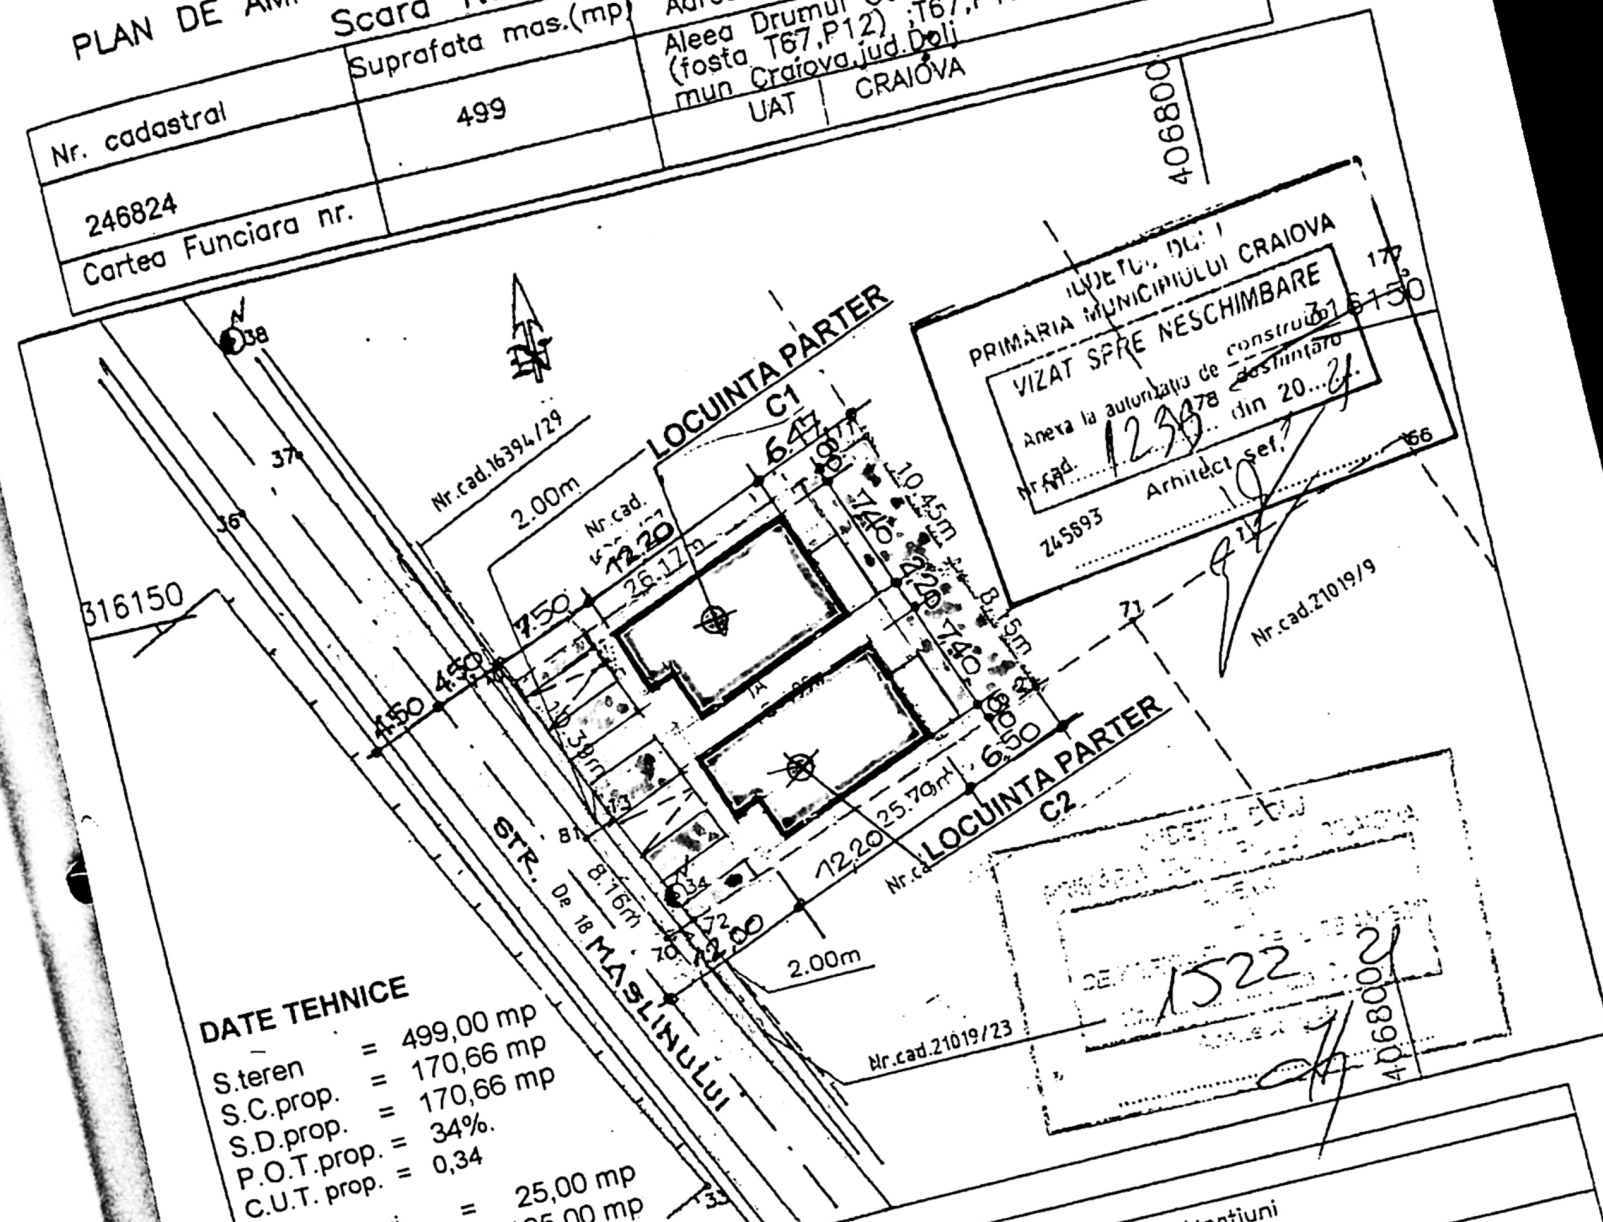


A. Date referitoare la teren			Mentiuni
Nr. parcela	Categorie de folosinta	Suprafata(mp)	
1	A	499	Teren intravilan neimprejmuit delimitat conventional
Total			
A. Date referitoare la constructii			
Cod	Destinatia	Suprafata construita la an	


PROIECT. DL. PRIMĂRIA MUNICIPIULUI CRAIOVA
VIZAT SPRE NESCHIMBARE
Anexa la autorizatia de constructii
Nr. cad. 1238 din 20...
Arhitect. Sef. 24

1522
406800


FINISAJE EXTERIOARE
 1. MOZAIC; 2. TENCUIALA DECORATIVA ALBA; 3. TENCUIALA DECORATIVA CREM;
 4. TIGLA METALICA MARON; 6. TAMPLARIE PVC MARON.

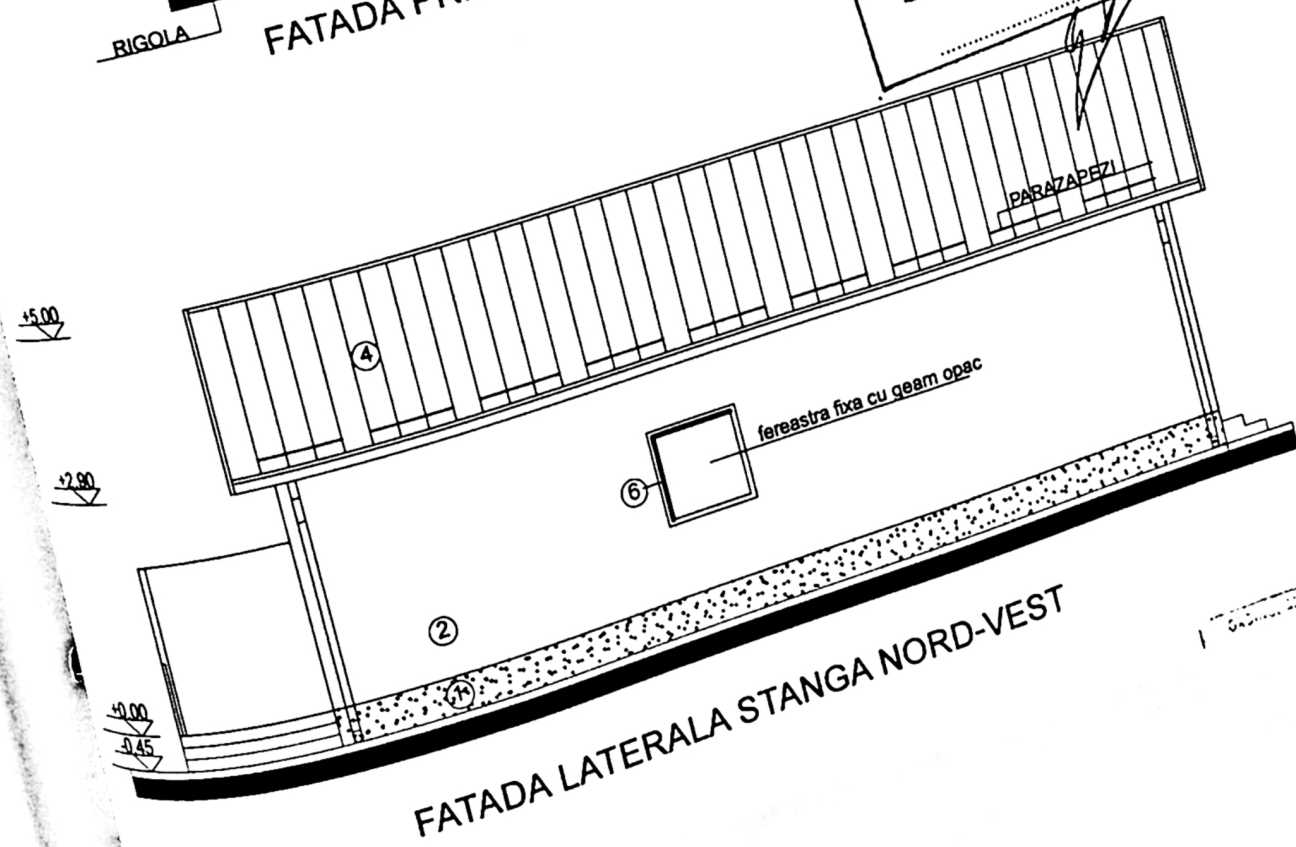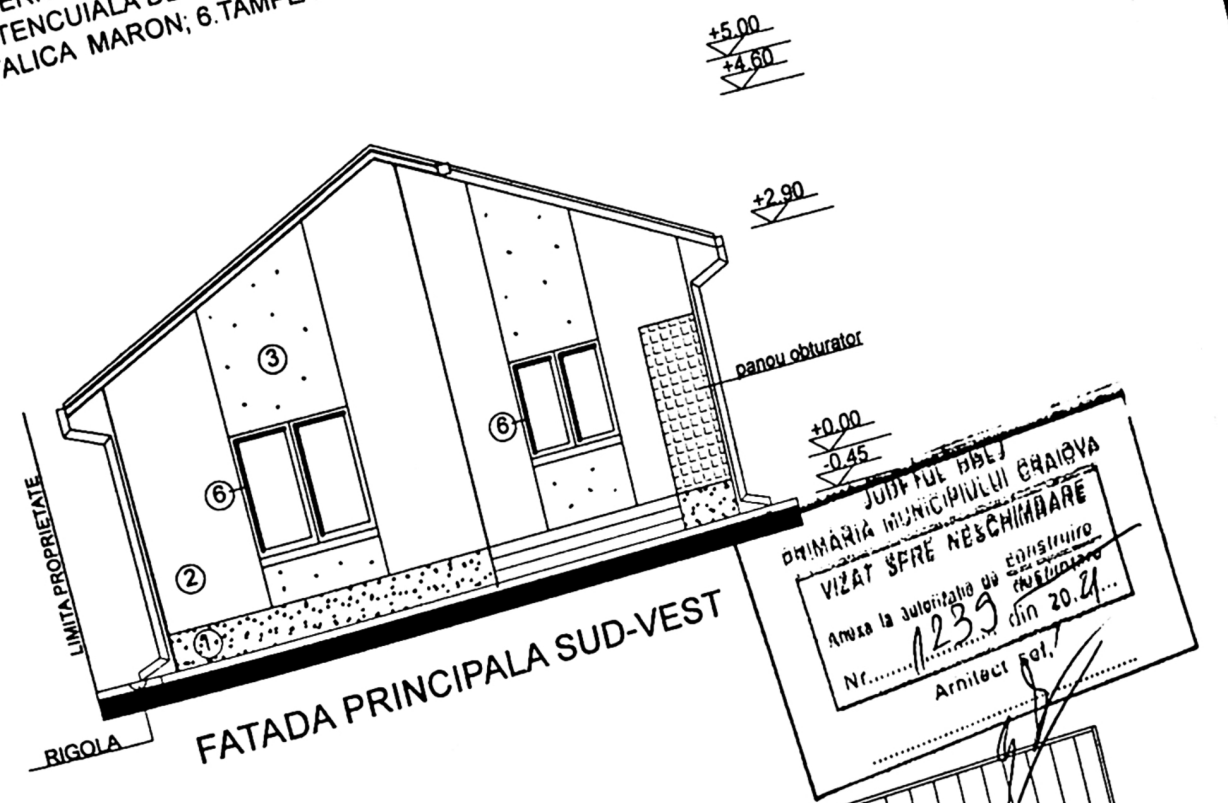

FINISAJE EXTERIOARE
 1.MOZAIC; 2.TENCUIALA DECORATIVA ALBA; 3.TENCUIALA DECORATIVA CREM;
 4.TIGLA METALICA MARON; 5.BALUSTRADA LEMN; 6.TAMPLARIE PVC MARON.

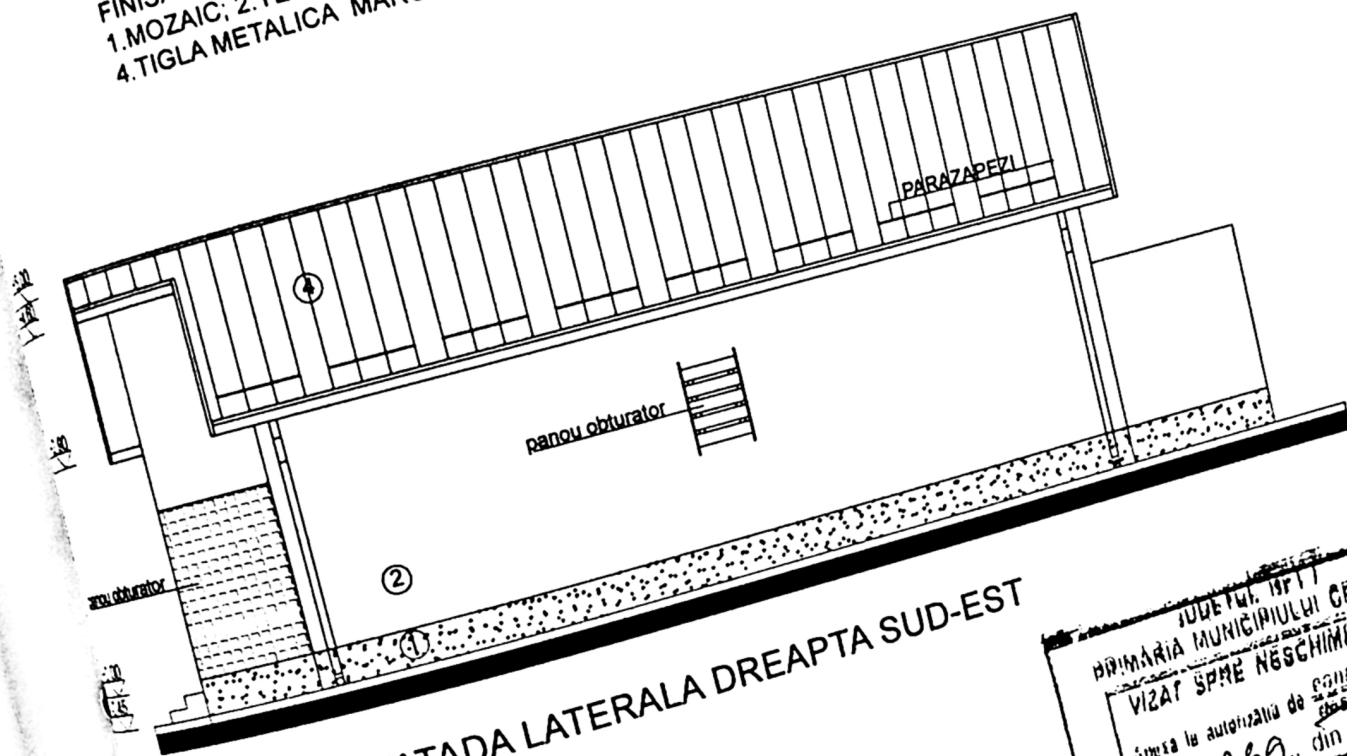

FATADA LATERALA DREAPTA SUD-EST

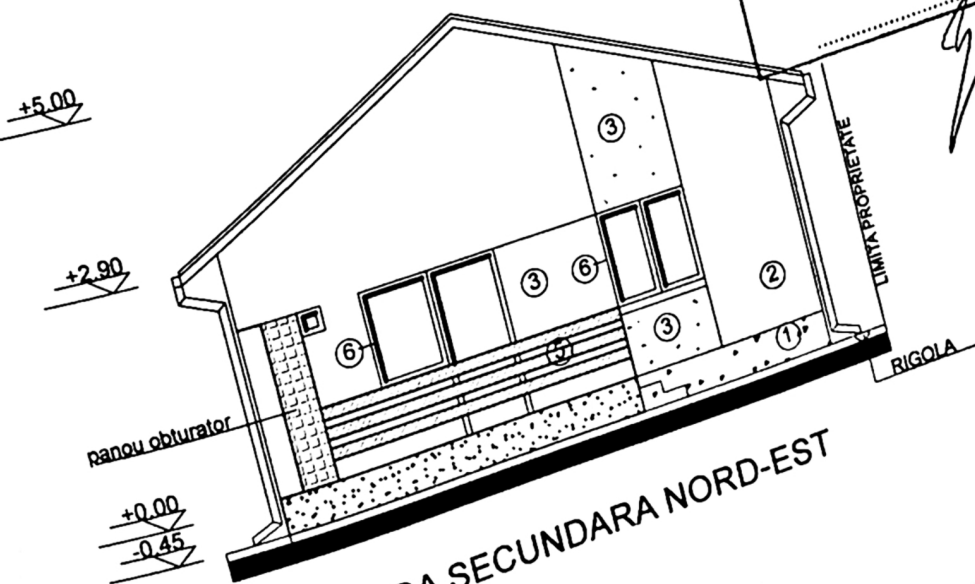


FATADA SECUNDARA NORD-EST

JUDETUL IFTI
 PRIMARIA MUNICIPIULUI CRAIOVA
 VIZAT SPRE NESCHIMBARE
 Aviesa la autorizatia de constructii
 Nr. 1259 din 20.21
 Arhitect RST


DATELE TEHNICE
 Din planul
 001.7

FINISAJE EXTERIOARE
 1.MOZAIC; 2.TENCUIALA DECORATIVA ALBA; 3.TENCUIALA DECORATIVA CREM;
 4.TIGLA METALICA MARON; 6.TAMPLARIE PVC MARON.

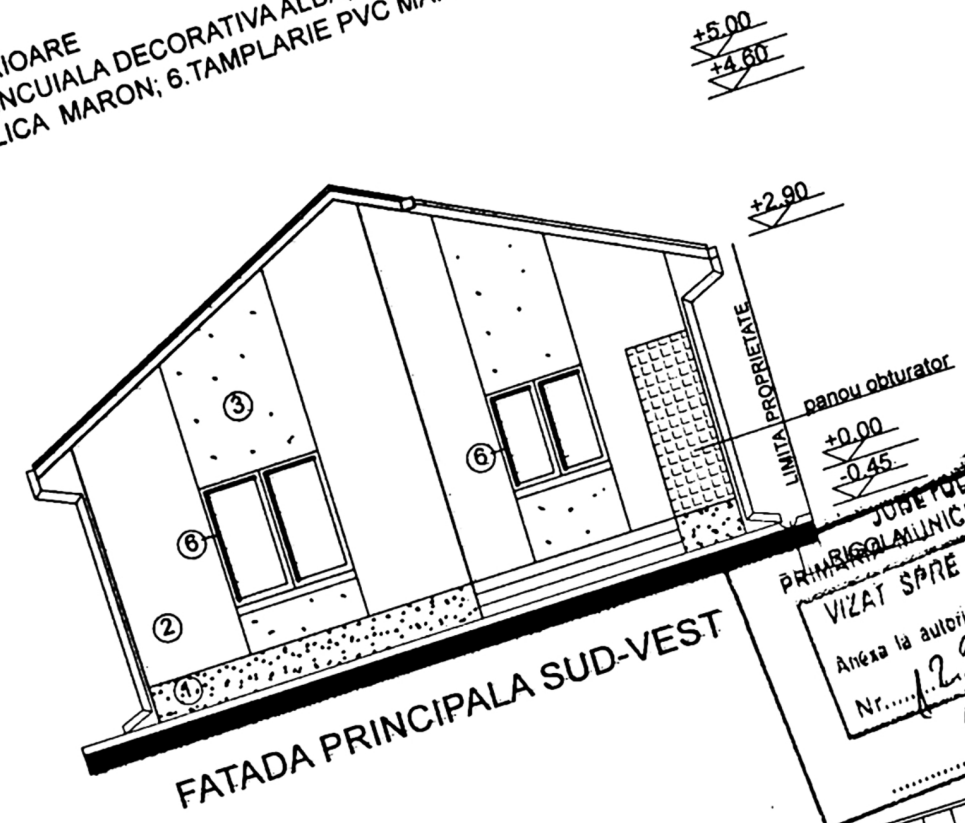


FATADA PRINCIPALA SUD-VEST

JURETOR BUL
 PRIMĂRIA MUNICIPIULUI CRAIOVA
 VIZAT SPRE NESCIMBARE
 Anexa la autorizația de construire
 Arhitect 501

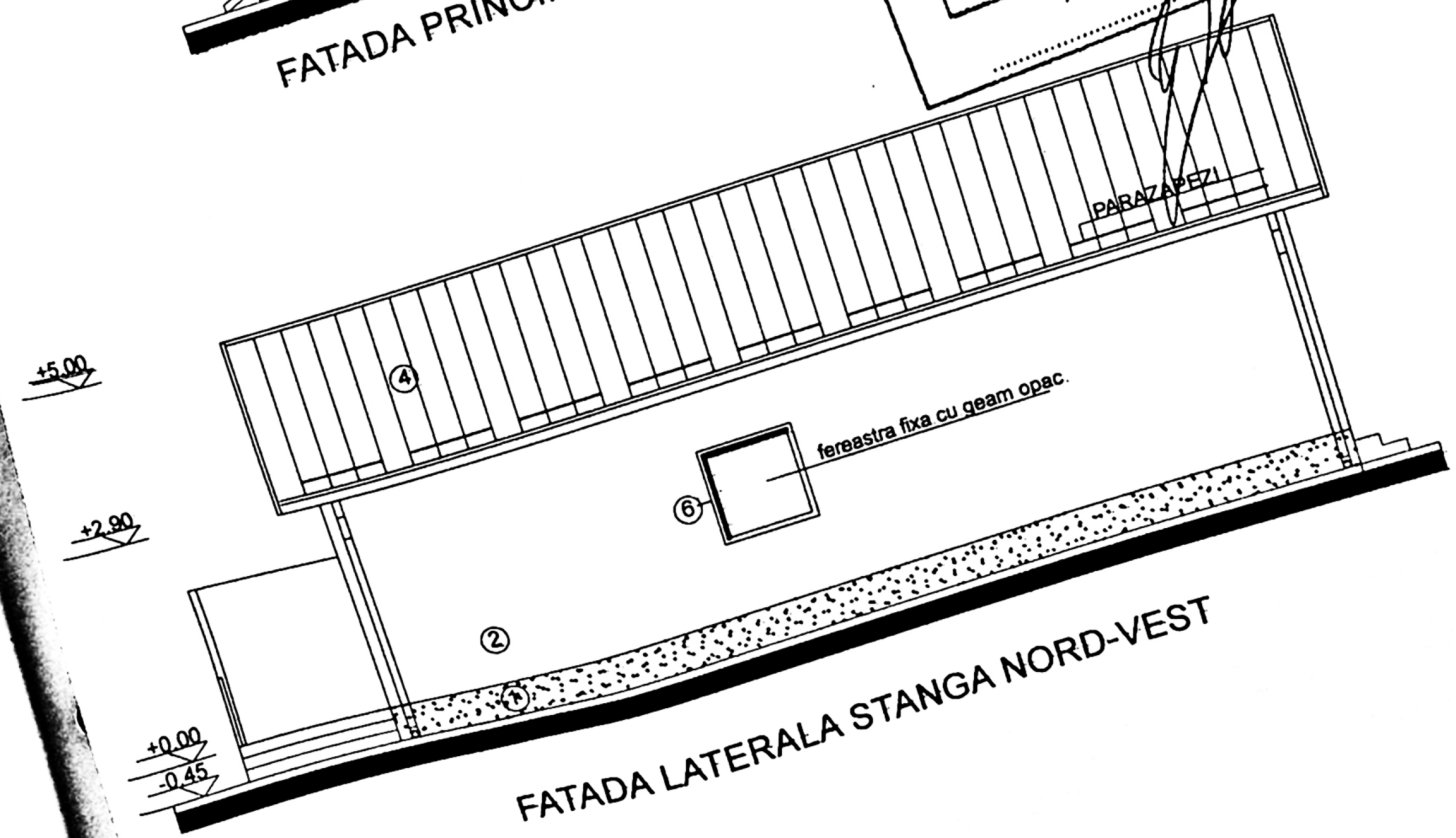


FATADA LATERALA STANGA NORD-VEST

FINISAJE EXTERIOARE
 1.MOZAIC; 2.TENCUIALA DECORATIVA ALBA; 3.TENCUIALA DECORATIVA CREM;
 4.TIGLA METALICA MARON; 5.BALUSTRADA LEMN; 6.TAMPLARIE PVC MARON.

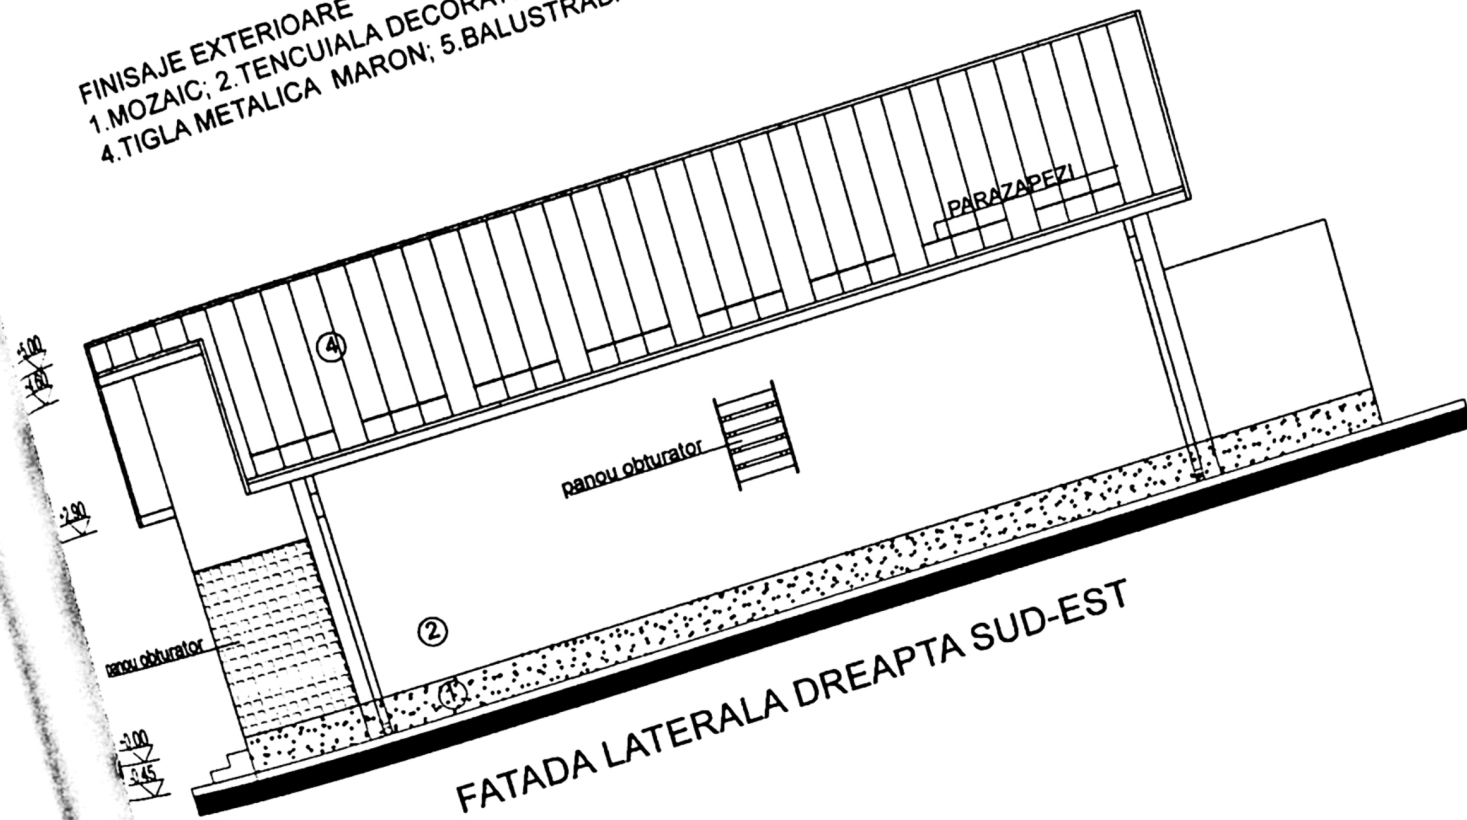

FATADA LATERALA DREAPTA SUD-EST

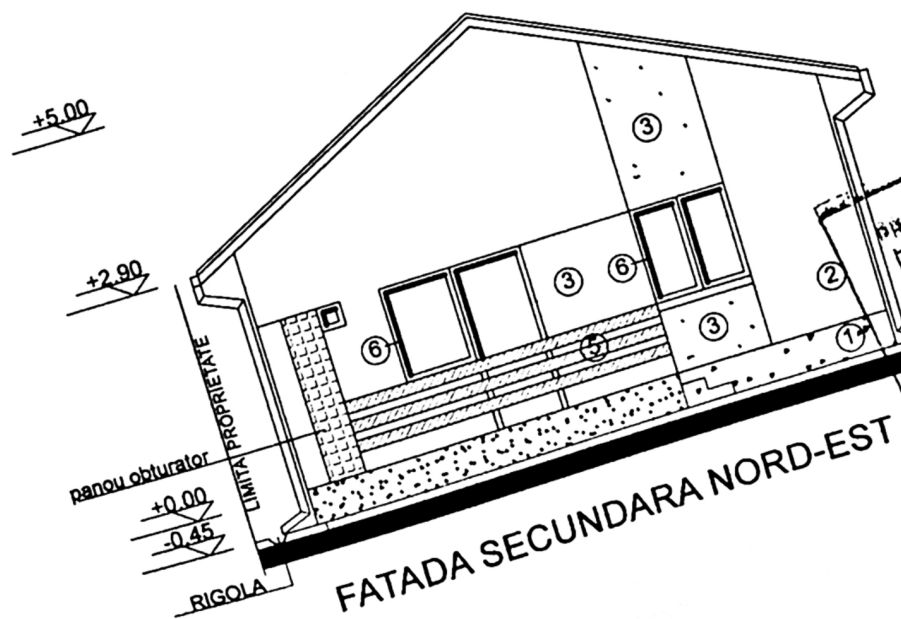

FATADA SECUNDARA NORD-EST

 PRIMĂRIA MUNICIPIULUI CRAIOVA
 VIZAT SPRE NESCHIMBARE
 Anexa la autorizația de construire
 1237 din 20...4.
 Arhitect ...