

JUDETUL DOLJ
 PRIMĂRIA MUNICIPIULUI CRAIOVA
 VIZAT SPRE NESCHIMBARE
 NR. 5
 Anexa la autorizația de construire
 Nr. 915 din 20.02.24
 Arhitect șef: [Signature]

Aflexa 1.35 la regulament

PLAN DE AMPLASAMENT SI DELIMITARE A IMOBILULUI

- CORP 2 -

Scara: 1:500

Nr. cadastral	Suprafata masurata	Adresa imobilului - INTRAVILAN
252689	400 mp	Craiova, Str. Crinului, Soseaua Popoveni, nr.46, nr.168, Jud Dolj fost Soseaua Crinului, nr.46, T10, P379/1
Cartea Funciara nr.	UAT	CRAIOVA

Sc prop us: 90,0 mp

POT existent: 0,00 %

Sd prop us: 180,0 mp

CUT existent: 0,00

+s=135 mp terasa neacoperita

POT prop us: 2250 %

CUT prop us: 0,45

spatii verzi

s=250,0 mp

teren viran

teren viran

2 parcare in incinta
2 x (25 x 5,5) = 275 mp



Locuinta propusa

Lot teren proprietate personala

A. Date referitoare la teren

Nr. parcela	Categoria de folosinta	Suprafata [mp]	Mentuni
1	Cc	226	
2	A	174	
Total		400	

Teren suprapus partial cu gard plasa de sarma si limita conventionala.

Cod constr	Destinatia	Supraf
Total		

integrata si anouirea numarului cadastral.

IULIAN-NICUSOR
 GIURCA

Semnat digital de
 IULIAN-NICUSOR
 GIURCA
 Data: 2022.12.13
 12:30:33 +02'00'

Gabriela Bondei
 Semnat digital de
 Gabriela Bondei
 Data: 2022.12.22
 08:41:40 +02'00'

JUDETUL DOLU
PRIMĂRIA MUNICIPIULUI CRAIOVA
VIZAT SPRE NESCHIMBARE
NR. 5
Anexa la autorizația de construire
destinată
din 20.24.
Nr. 915
Arhitect sef. *[Signature]*



LEGENDA

- 1 - TENCUIELI DECORATIVE. CULOARE CREM
- 2 - TENCUIELI DECORATIVE SOCLU . GRI ANTRACIT
- 3- TAMPLARIE PVC CULOARE GRI ANTRACIT
- 4- USA METALICA INTRARE CU GEAM SECURIZAT
- 5- INVELITOARE TIGLA CERAMICA. CULOARE CULOARE MARO
- 6 - JGHEABURI METALICE VOPSITE IN CAMP ELECTROSTATIC. CULOARE MARO
- 7 - BURLANE METALICE VOPSITE IN CAMP ELECTROSTATIC.CULOARE MARO
- 8 - SISTEM PARAZAPEZIAL INVELITORII
- 9 - BALUSTRADA METALICA.

FATADA PRINCIPALA


CASA DE PENTRU SINTA IV, CATEGORIA DE		PRIMARIE	
EXPERT/VERIFICATOR		NUME	
BIA ARH.M.ROMAN		VLAU HORIA MIHAIL	
Proiectat		Pr.nr.	
Desenat		2/01/2024	
Set		faza:	
proiect		DTAC	
data:		PLNR.	
2024		Titlu plansa	
FATADA PRINCIPALA			



LEGENDA

- 1 - TENCUIELI DECORATIVE. CULOARE CREM
- 2 - TENCUIELI DECORATIVE SOCLU . GRI ANTRACIT
- 3- TAMPLARIE PVC CULOARE GRI ANTRACIT


- 5- INVELITOARE TIGLA CERAMICA. CULOARE CULOARE MARO
- 6 - JGHEABURI METALICE VOPSITE IN CAMP ELECTROSTATIC. CULOARE MARO
- 7 - BURLANE METALICE VOPSITE IN CAMP ELECTROSTATIC. CULOARE MARO
- 8 - SISTEM PARAZAPEZIAL INVELITORII
- 9 - BALUSTRADA METALICA.

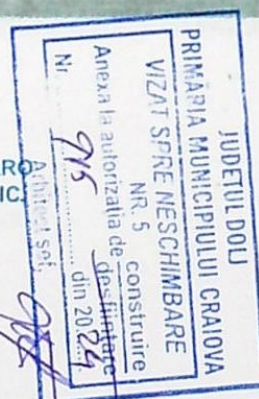

FATADA LATERALA DREAPTA

EXPERT/VERIFICATOR		NUME	SEMNATURA	CERINȚĂ	PROIECT/EXPERT/NUMAR/DATE	Pr.nr.
BIA ARH.M.ROMAN					BIA ARH.M.ROMAN	2/01/2024
Proiectat		arh. M. Roman			scara	
Desenat		arh. M. Roman				
Sef proiect		arh. M. Roman			data: 2024	
					Titlu planșă: FATADA LATERALA DREAPTA	
						FAZA: DTAC
						PLNR.

JUDEȚUL DOLU
 PRIMĂRIA MUNICIPIULUI CRAIOVA
 VIZAT SPRE NESCHIMBARE
 NR. 5
 Anexa la autorizația de construire
 din 20.2.24
 Nr. 915
 Arhitect șef.

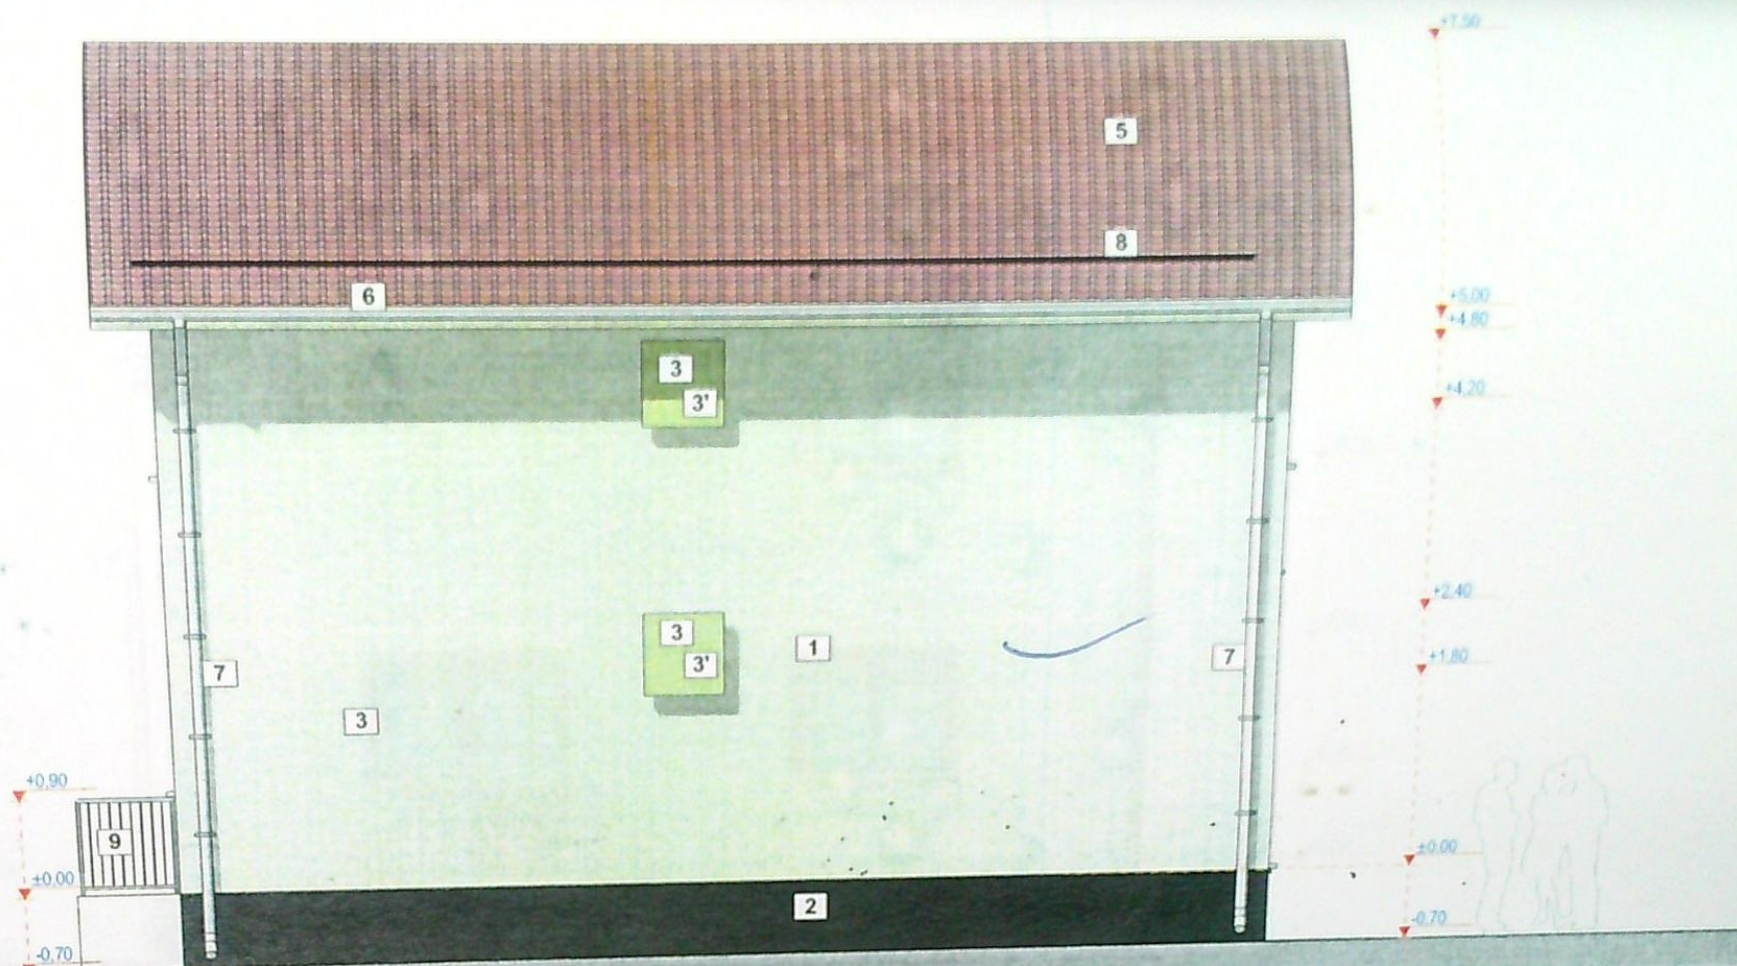


LEGENDA

- 1 - TENCUIELI DECORATIVE. CULOARE CREM
- 2 - TENCUIELI DECORATIVE SOCLU. GRI ANTRACIT
- 3 - TAMPLARIE PVC CULOARE GRI ANTRACIT
- 3' - PANOUL OPAC
- 4 - USA METALICA INTRARE CU GEAM SECURIZAT
- 5 - INVELITOARE TIGLA CERAMICA. CULOARE CULOARE MARO
- 6 - JGHEABURI METALICE VOPSITE IN CAMP ELECTROSTATIC. CULOARE MARO
- 7 - BURLANE METALICE VOPSITE IN CAMP ELECTROSTATIC. CULOARE MARO
- 8 - SISTEM PARAZAPEZIAL INVELITORII
- 9 - BALUSTRADA METALICA.

FATADA LATERALA STANGA

EXPERT/VERIFICATOR Nume BIA ARH.M.ROMAN		SCARA 1:100		DATA 2024		TITLU FATADA LATERALA STANGA	
PROIECTANT arh. M. Roman		DESENAT arh. M. Roman		DATA 2024		TITLU FATADA LATERALA STANGA	

JUDEȚUL DOLU
 PRIMĂRIA MUNICIPIULUI CRAIOVA
 VIZAT SPRE NESCHIMBARE
 NR. 5 construire
 Anexa la autorizația de construire
 Nr. 915 din 20.04.2024
 Arhitect șef.

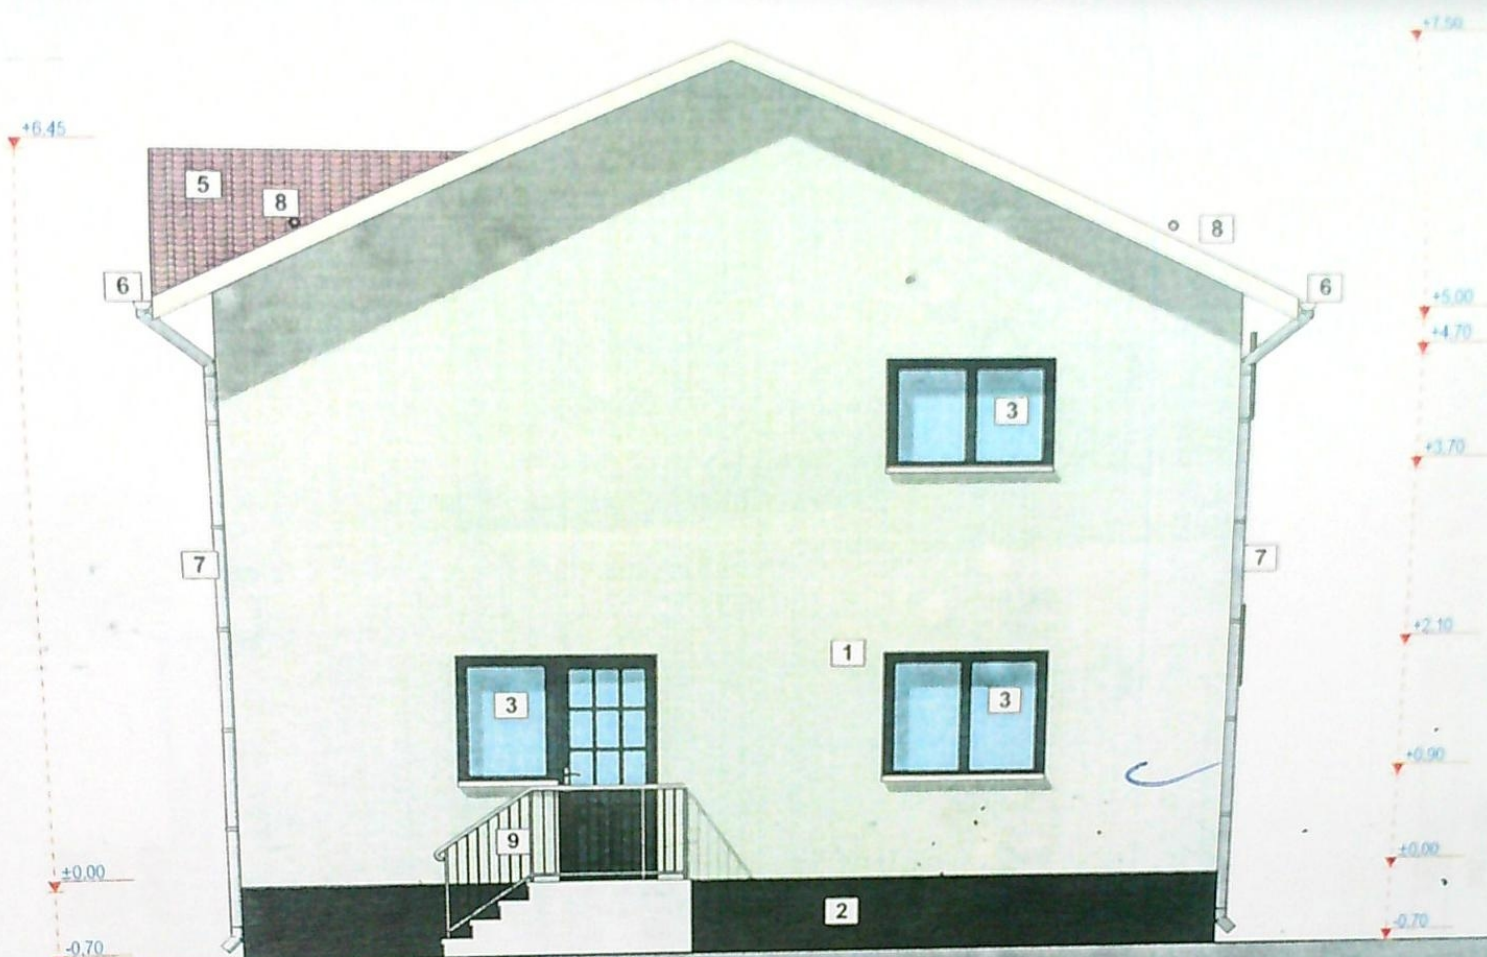

LEGENDA

- 1 - TENCUIELI DECORATIVE. CULOARE CREM
- 2 - TENCUIELI DECORATIVE SOCLU. GRI ANTRACIT
- 3- TAMPLARIE PVC CULOARE GRI ANTRACIT

- 5- INVELITOARE TIGLA CERAMICA. CULOARE CULOARE MARO
- 6 - JGHEABURI METALICE VOPSITE IN CAMP ELECTROSTATIC. CULOARE MARO
- 7 - BURLANE METALICE VOPSITE IN CAMP ELECTROSTATIC. CULOARE MARO
- 8 - SISTEM PARAZAPEZIAL INVELITORII
- 9 - BALUSTRADA METALICA.

FATADA POSTERIOARA

ORDINUL ARHITECTURII		CATEGORIA IV, CATEGORIA DE	
ROMANIA		NUMAR/DATE	
4505		PR. nr. 2/01/2024	
BIA ARH.M.ROMAN		VLADU HORIA MIHAIL	
ROMAN		VLADU LELIA	
Proiectat arh. M. Roman		faza: DTAC	
Desenat arh. M. Roman		PLNR.	
arh. M. Roman		data: 2024	
		Titlu planșă FATADA POSTERIOARA	