


PLAN DE AMPLASAMENT SI DELIMITARE

scara 1:500

Nr. cadastral	Suprafata masurata (mp)	Adresa imobilului: intravilan
Cartea funciara	210361	Mun. Craiova, Bulevardul Gheorghe Chitu, Nr.60, bl.A, fost Str. Mures, Nr.48, Jud. Dolj
		UAT: CRAIOVA

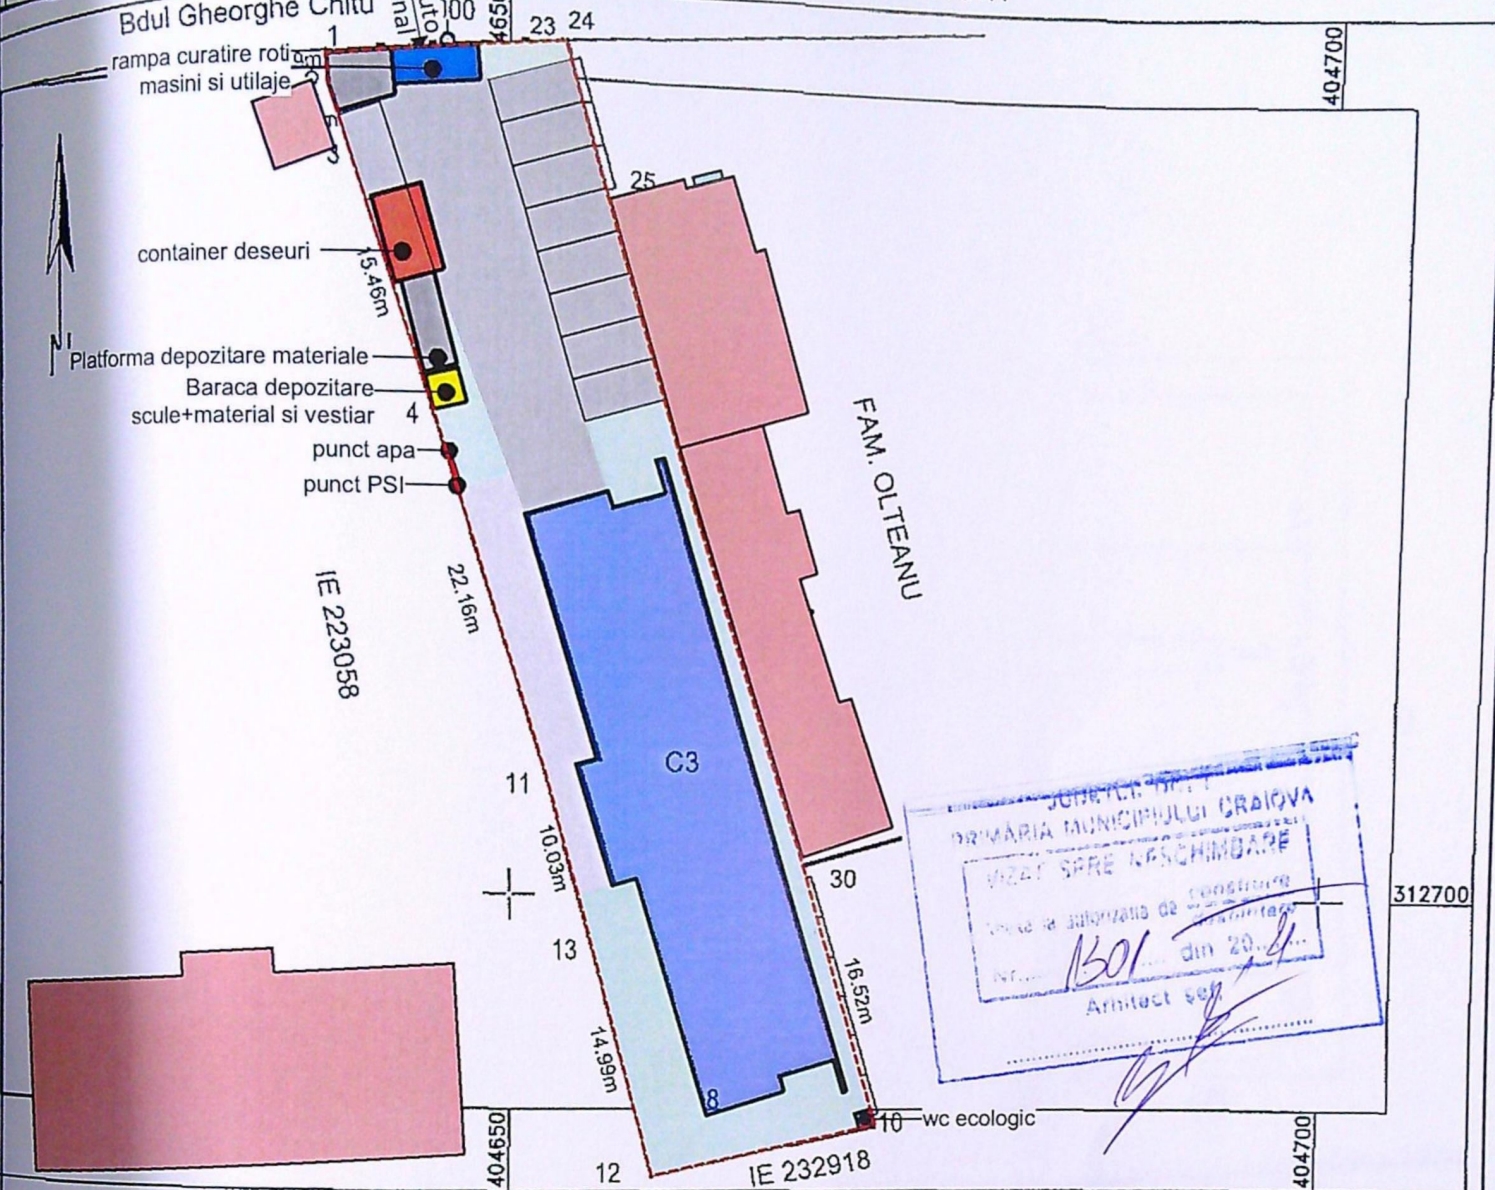

A. Date referitoare la teren


Nr. parcela	Categoria de folosinta	Suprafata masurata (mp)	
1	Cc	905	
	Total	905	Teren imprejuit cu beton si metal

B. Date referitoare la constructii

Nr. constr.	Destinatia	Suprafata construita la sol (mp)	Mentiiuni
C3	CL	330	Suprafata constr. desfas. = 1433mp - IMOBIL DE LOCUIT SI SPATII TEHNICE LA SUBSOL - S+P+2, construit in anul 2021.
	TOTAL	330	din care S subsol=327mp, S balcoane=116mp.

Suprafata masurata a imobilului = 905 mp


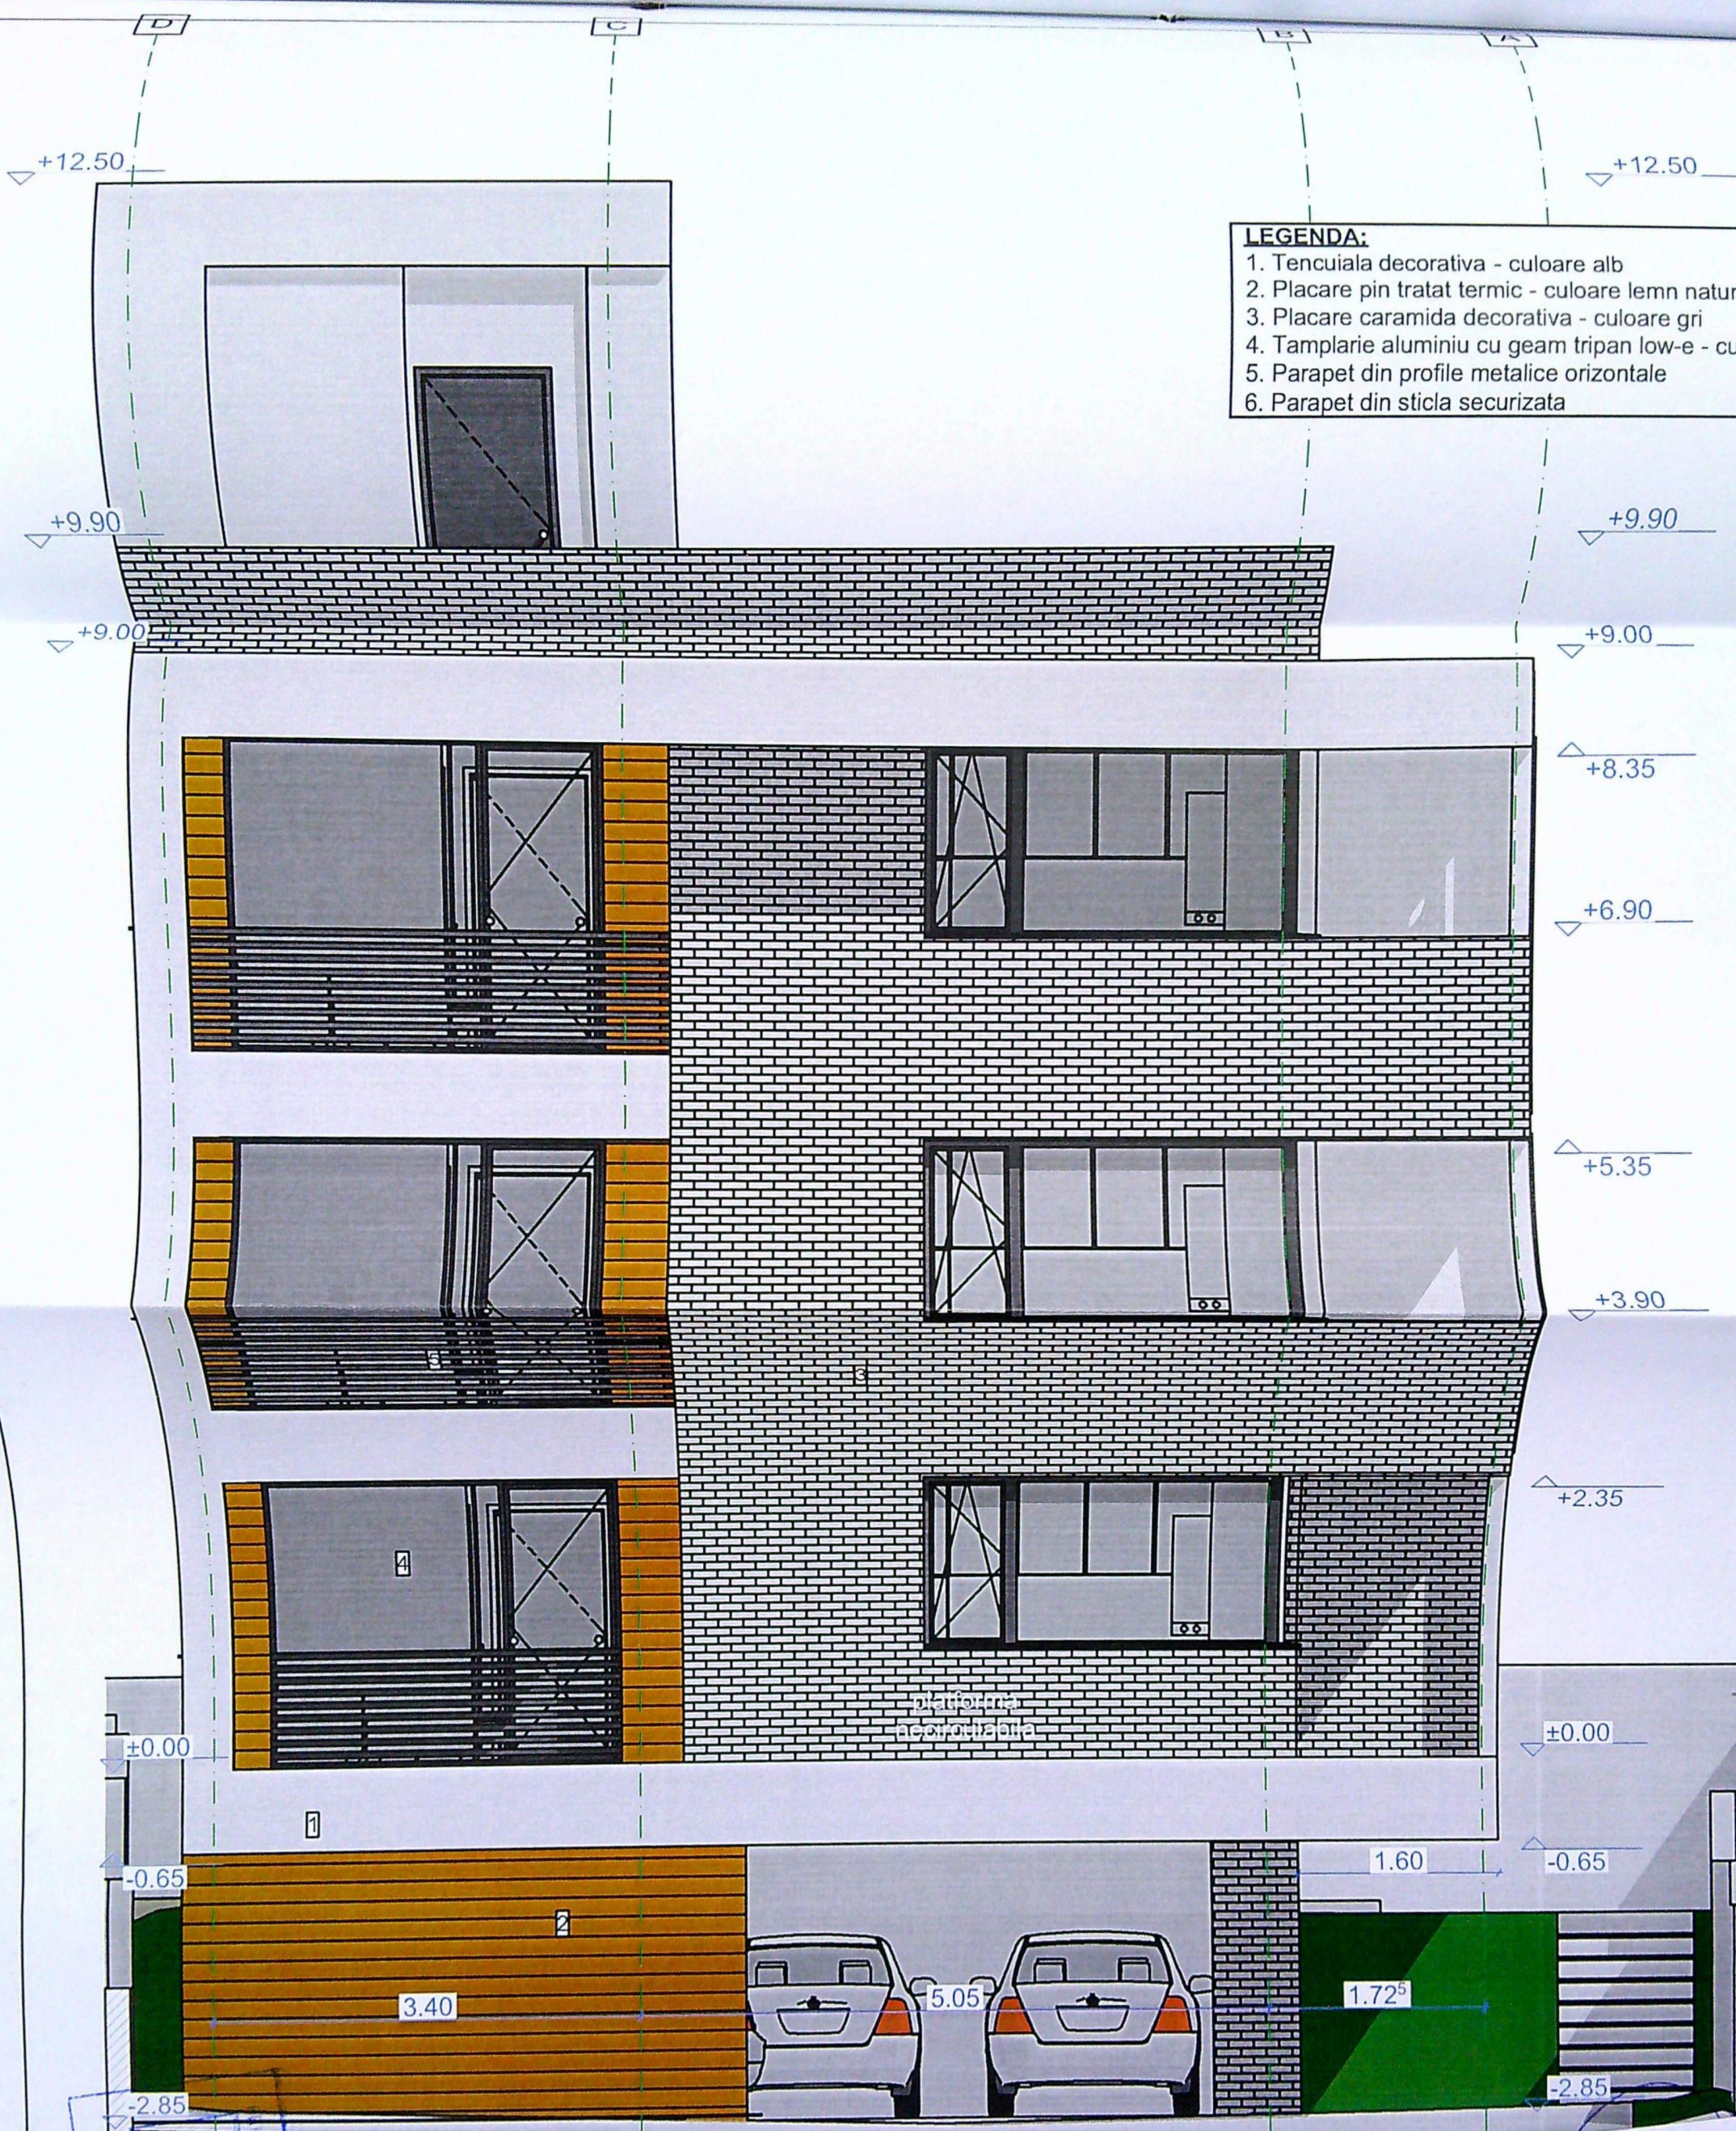

- LEGENDA:**
- 1. Tencuiala decorativa - culoare alb
 - 2. Placare pin tratat termic - culoare lemn natur
 - 3. Placare caramida decorativa - culoare gri
 - 4. Tamplarie aluminiu cu geam tripan low-e - culoare negru
 - 5. Parapet din profile metalice orizontale
 - 6. Parapet din sticla securizata

Arhitect
18.01.2011
20.08.2011

Acest proiect este realizat folosind ArchiCAD 17
licenta nr. 2-2473386 si este proprietatea intelectuala
a S.C. 3B STUDIO S.R.L. Orice reproducere partiala
sau totala poate fi facuta doar cu acordul prealabil al
S.C. 3B STUDIO S.R.L.

CLASA DE IMPORTANTA -	III
CATEGORIA DE IMPORTANTA -	C
G.R.F.	I

NOTA:
Toate inaltimile (usi, ferestre, parapeti etc.) sunt date
de la cota finita a nivelului curent.
In timpul realizarii constructiei se vor studia toate
plansele (arhitectura, rezistenta, instalatii) pe toata
durata executiei pentru a corela toate specialitatile.

DENUMIRE PROIECT:
Supraetajare corp C3 conform art. 144
lit d) din Legea nr. 50/1991
Str. Gheorghe Chitu, nr. 1
Dolj

BENEFICIAR:
S.C. ULM CONSTRUCT S.R.L.
ULMEANU VIOREL OVIDIU
Baza Depozite, nr. 2, com. 1
Podari, jud. Dolj



Acest proiect este realizat folosind ArchiCAD 17
 licența nr. 2-2473386 și este proprietatea intelectuală
 a S.C. 3B STUDIO S.R.L. Orice reproducere parțială
 sau totală poate fi făcută doar cu acordul prealabil al
 S.C. 3B STUDIO S.R.L.


CLASA DE IMPORTANȚĂ -	III
CATEGORIA DE IMPORTANȚĂ -	C
G.R.F.	I

NOTĂ:
 Toate înălțimile (usi, ferestre, parapeti etc.) sunt date
 de la cota finită a nivelului curent.
 În timpul realizării construcției se vor studia toate
 planșele (arhitectura, rezistența, instalații) pe toată
 durata execuției pentru a corela toate specialitățile.

DENUMIRE PROIECT:

SEF PROIECT:
 arh. Vlad Bestelur

OR:
 Faza:
 D.T.A.C.
 Planșa nr:
 A12

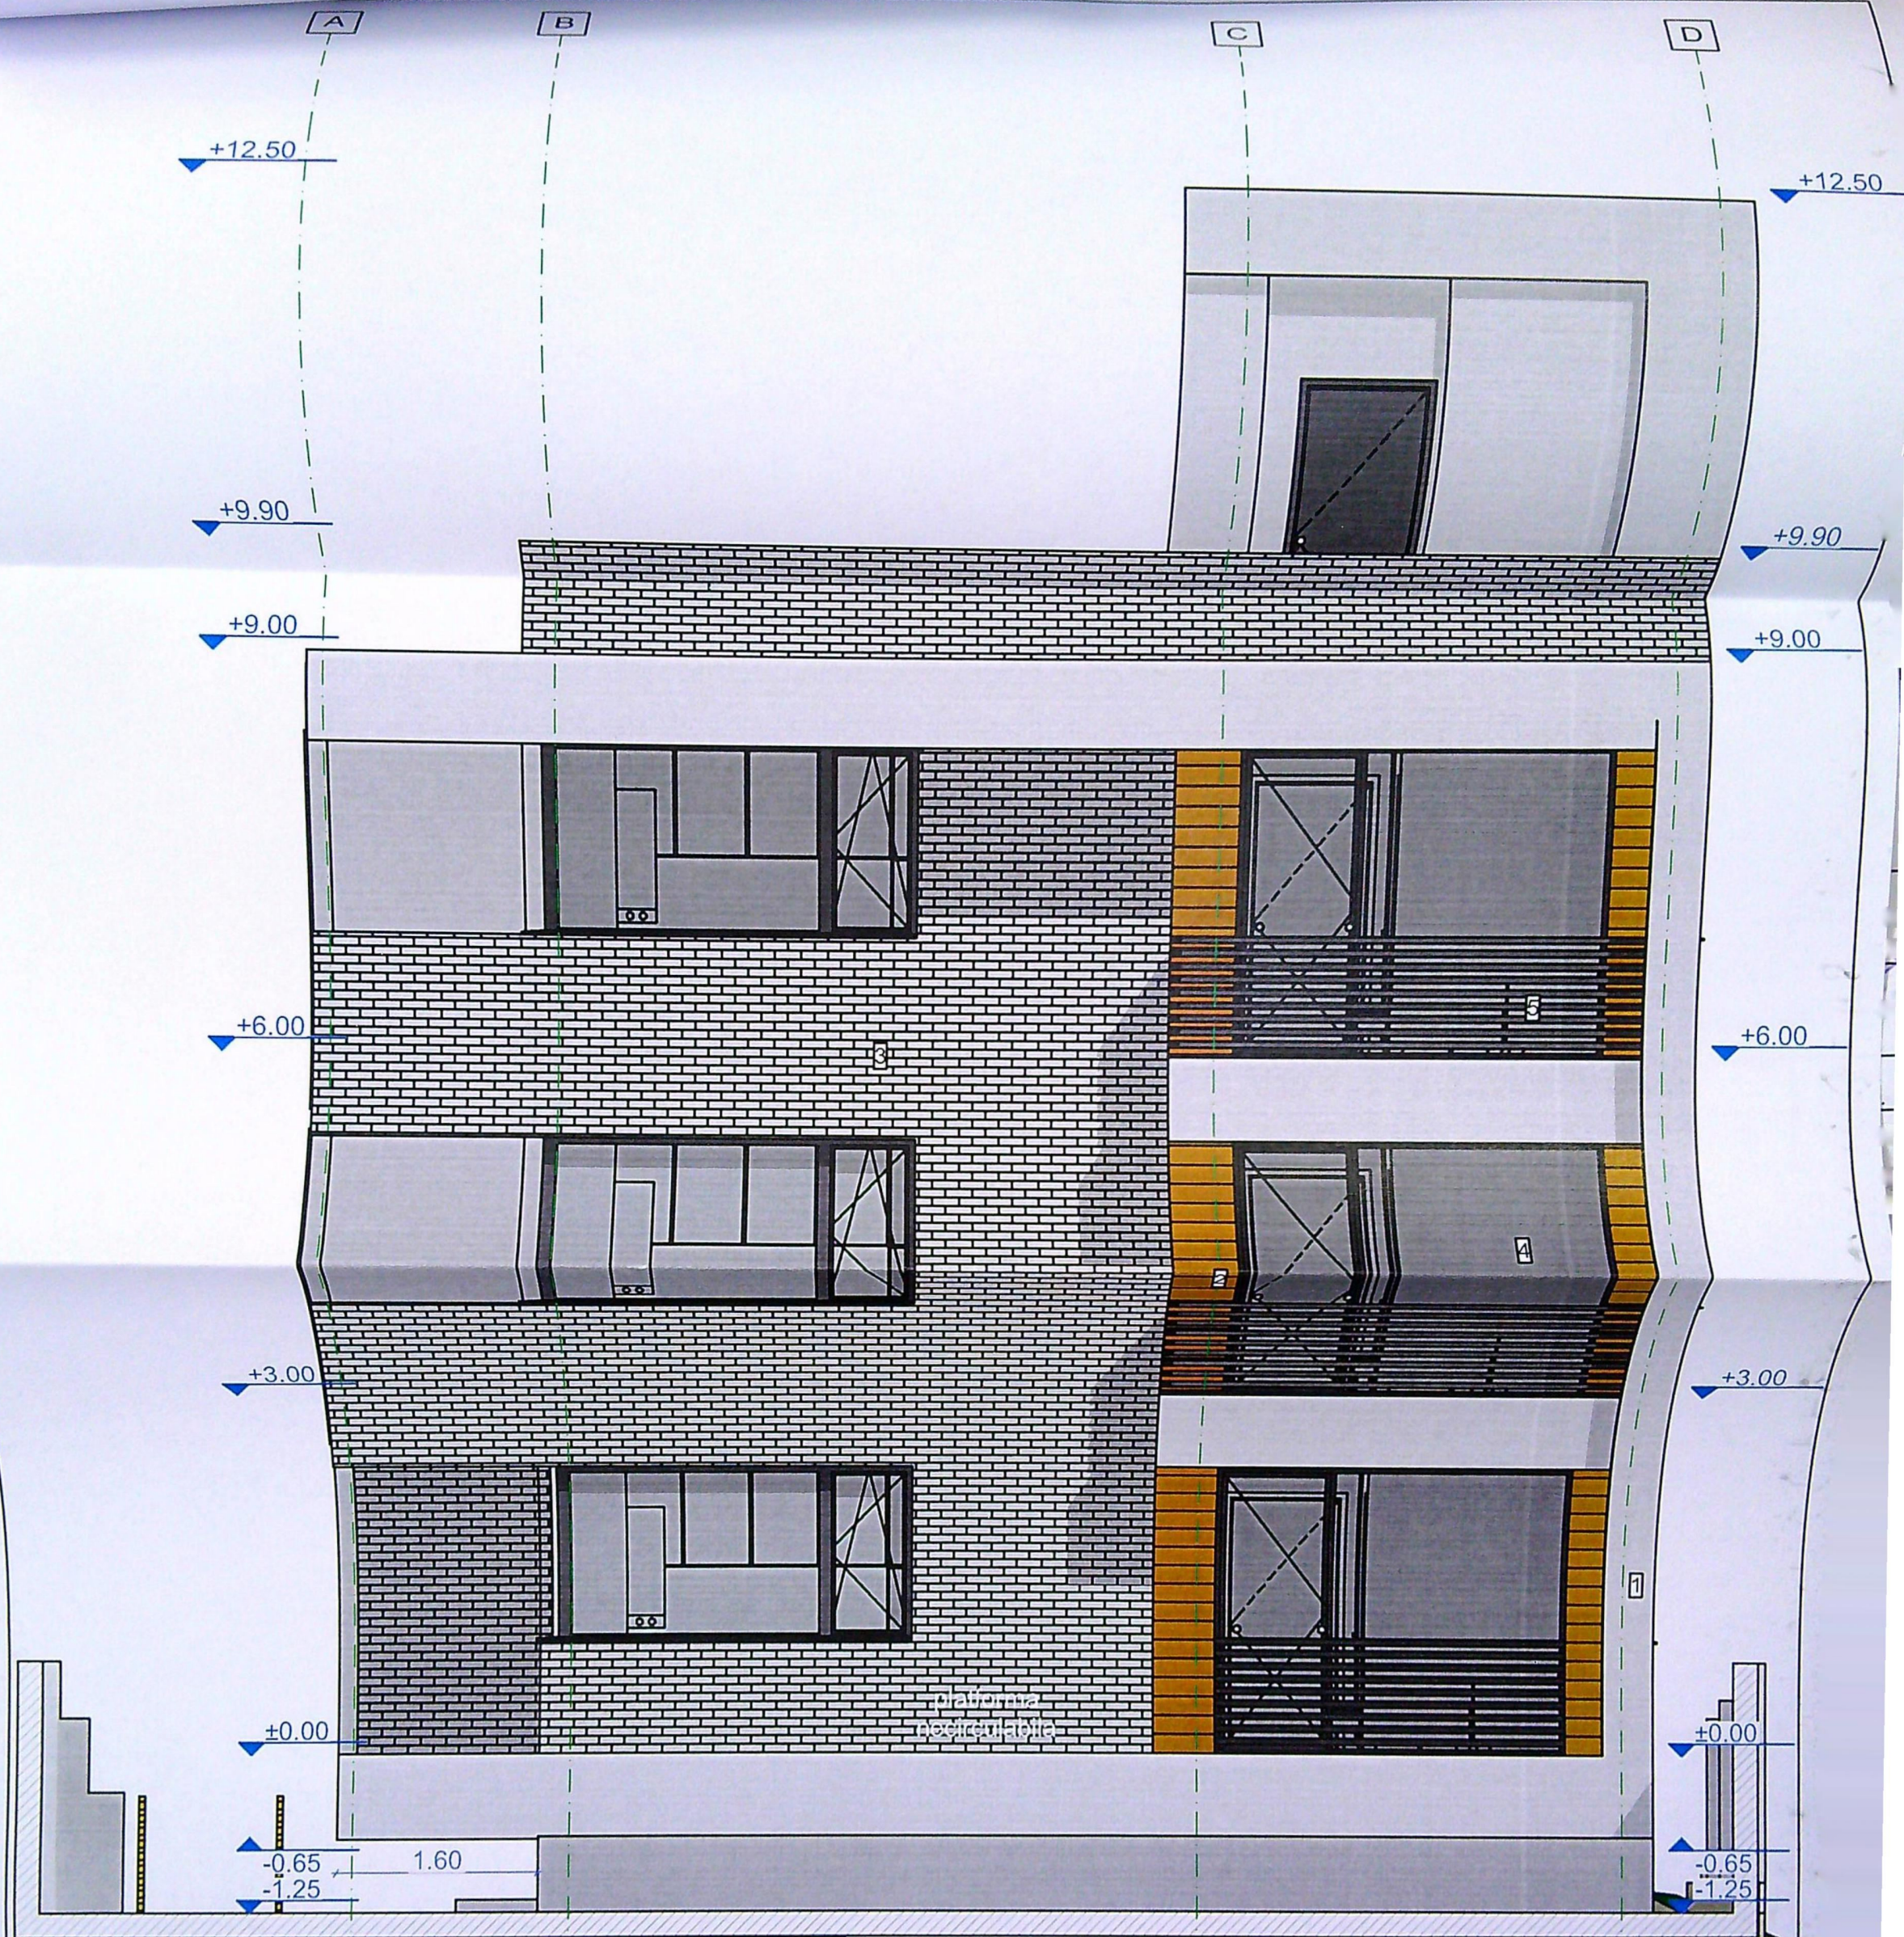

LEGENDA:

- 1. Fenciuiala decorativa - culoare alb
- 2. Placare pin tratat termic - culoare lemn natur
- 3. Placare caramida decorativa - culoare gri
- 4. Tamplarie aluminiu cu geam tripan low-e - culoare negru
- 5. Parapet din profile metalice orizontale
- 6. Parapet din sticla securizata

Acest proiect este realizat folosind ArchiCAD 17
licența nr. 2-2473386 și este proprietatea intelectuală
a S.C. 3B STUDIO S.R.L. Orice reproducere parțială
sau totală poate fi făcută doar cu acordul prealabil al
S.C. 3B STUDIO S.R.L.

CLASA DE IMPORTANTA - III
CATEGORIA DE IMPORTANTA - C
G.R.F. - I

NOTA:

Toate înălțimile (usi, ferestre, parapeti etc.) sunt date
de la cota finită a nivelului curent.
În timpul realizării construcției se vor studia toate
planșele (arhitectură, rezistență, instalații) pe toată
durata execuției pentru a corela toate specialitățile.

DENUMIRE PROIECT:
Supraetajare corp C3
lit d) din Legea nr. 50
Str. Gheorghe Chitu, 1
Dolj

BENEFICIAR:
S.C. ULM CONSTRUCTII
ULMEANU VIOREL C
Baza Depozite, nr. 2,
Podari, jud. Dolj

SEF PROIECT:
Vlad Rosteleu


Proiectat de
Vlad Rosteleu



LEGENDA:

1. Tencuiala decorativa - culoare alb
2. Placare pin tratat termic - culoare lemn natur
3. Placare caramida decorativa - culoare gri
4. Tamplarie aluminiu cu geam tripan low-e - culoare negru
5. Parapet din profile metalice orizontale
6. Parapet din sticla secur


Acest proiect este realizat fol
licenta nr. 2-2473386 si este pro
a S.C. 3B STUDIO S.R.L. Orice
sau totala poate fi facuta doar cu
S.C. 3B STUDIO S.R.L.

CLASA DE IMPORTANTA -
CATEGORIA DE IMPORTANTA -
G.R.F.

NOTA:

Toate inaltimele (usi, ferestre, par
de la cota finita a nivelului curent.
In timpul realizarii constructiei s
plansele (arhitectura, rezistenta,
durata executiei pentru a corela to


propus	Faza: D.T.A.C.
Data: ep 2021	Scara: 1:50
	Plansa nr: A16

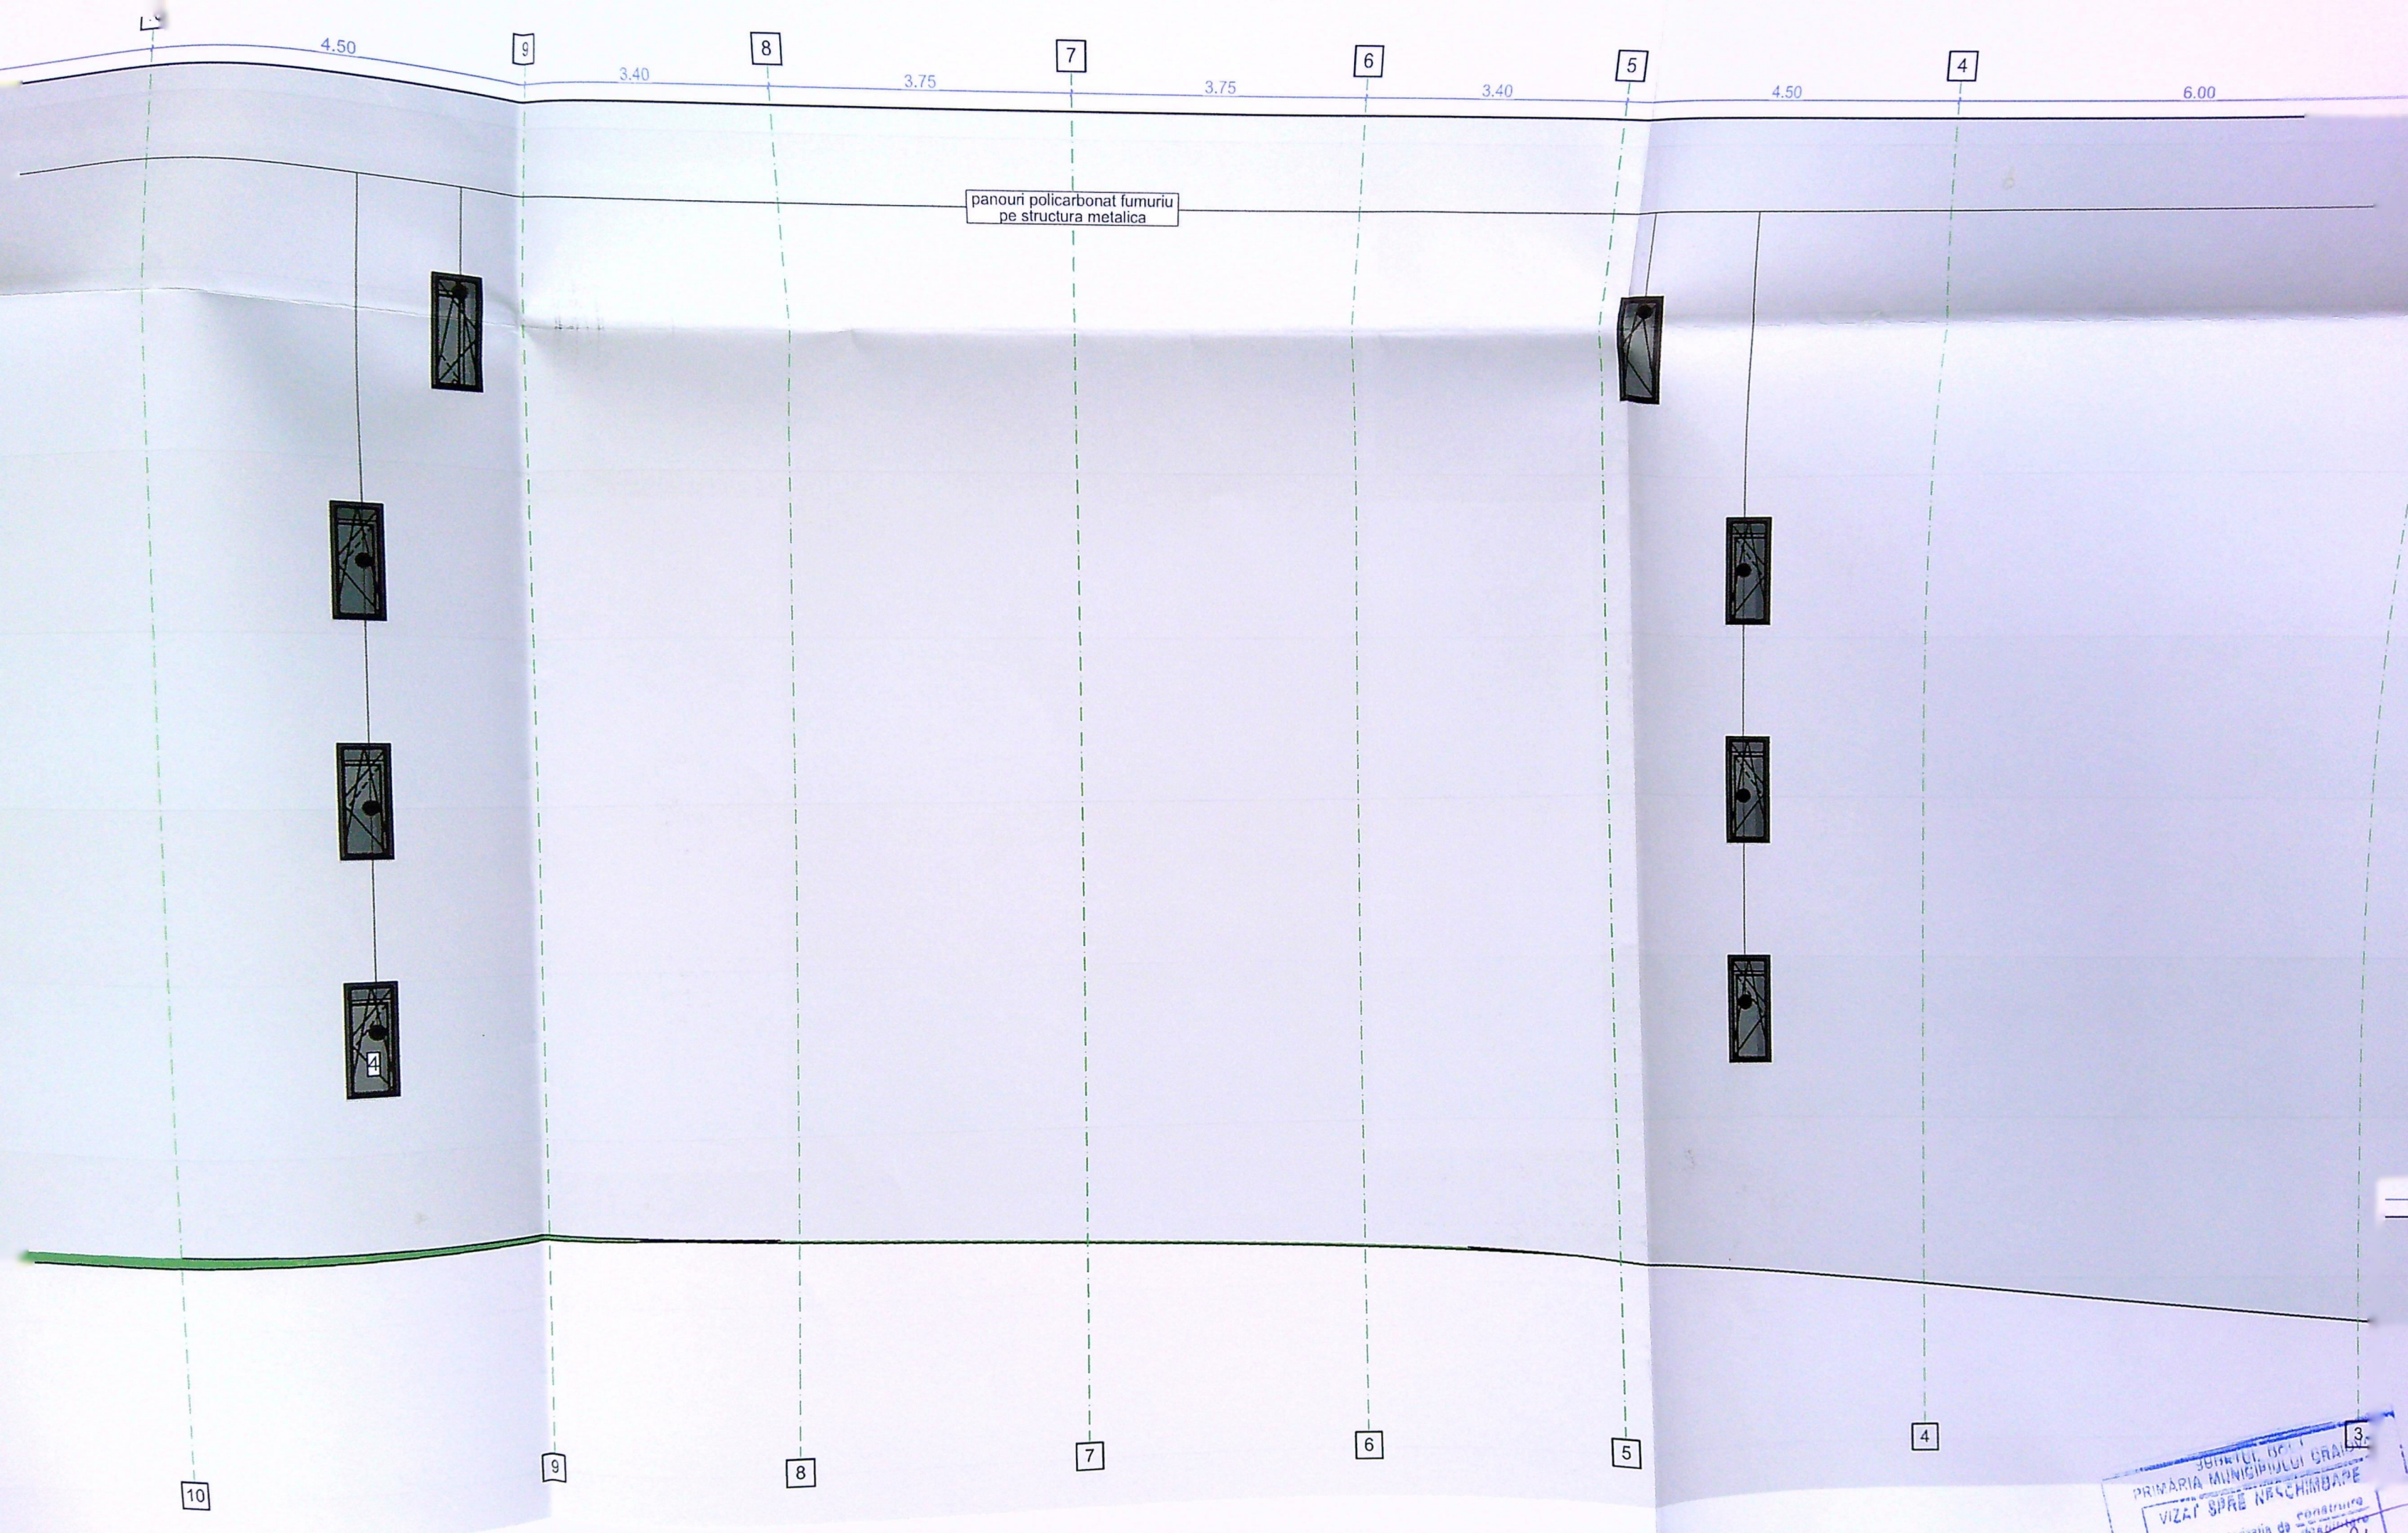

SECTIA 1
PRIMĂRIA MUNICIPIULUI CRAIOVA
VIZAT SPRE ÎNSCRIBARE
Anexa la autorizația de construire
Nr. 1301 din 20.02.2021
Arhitect eq. /

Acest proiect este realizat folosind ArchiCAD 17
licența nr. 2-2473386 și este proprietatea intelectuală
a S.C. 3B STUDIO S.R.L. Orice reproducere parțială
sau totală poate fi făcută doar cu acordul prealabil
al S.C. 3B STUDIO S.R.L.

DENUMIRE PROIECT:
Supraetajare corp C3 conform art. 114
lit d) din Legea nr. 50/1991
Gheorghe Chitu, nr. 60, Craiova, jud.

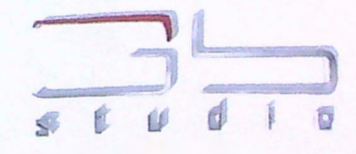

SEF PROIECT:
arh. Vlad Bestelev
PROIECTAT:
arh. Vlad Bestelev
DESENAT:
arh. Vlad Bestelev