




317800

404400

404600

317800

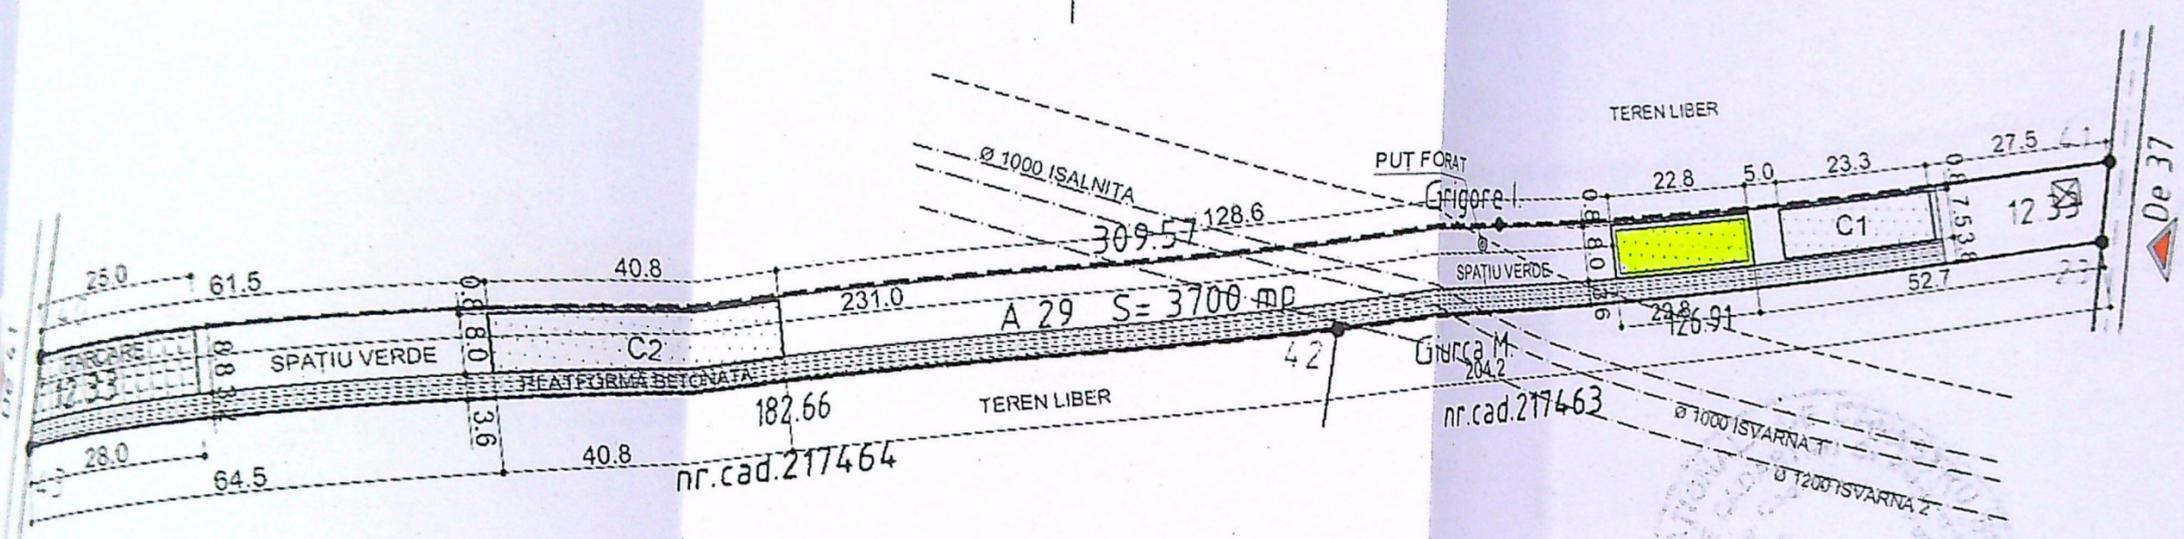


LEGENDĂ

- AMPLASAMENT STUDIAT:
Stere = 3700,0 mp
 - ACCES CAROSABIL ȘI PIETONAL
 - SPAȚII DEPOZITARE P EXISTENTE:
C1: Sc = Sd = 171,20mp.
C2: Sc = Sd = 326,64mp
 - SPAȚIU DEPOZITARE P PROPUS:
Sc = Sd = 182,40mp.
 - PARCARE: Sp = 250,00mp.
PLATFORME BETONATE: Sb = 870,00mp
 - SPAȚIU VERDE: Sv = 1780,24mp.
- P.O.T. existent = 13,46%; P.O.T. propus = 18,40%;
C.U.T. existent = 0,13; C.U.T. propus = 0,18.


317600

404400

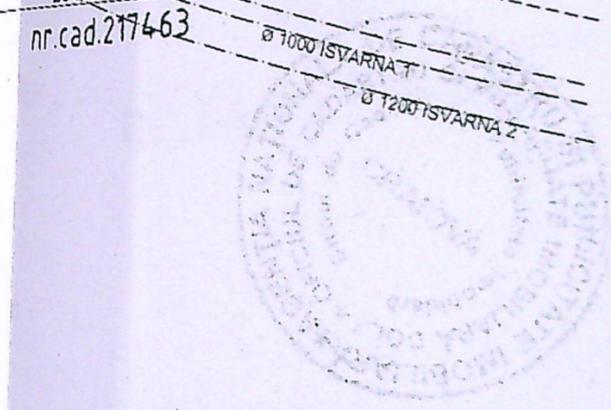


JUDEȚUL DOLOJ
PRIMĂRIA MUNICIPIULUI CRĂIOVA
VIZAT ȘI REVERȘINDARE
NR. 6
Avoca la autorizația de construire
Nr. 380 din 28.03.23

- ⊙ PUȚ FORAT EXISTENT
- ⊗ BAZIN ETANȘ VIDANJABIL EXISTENT

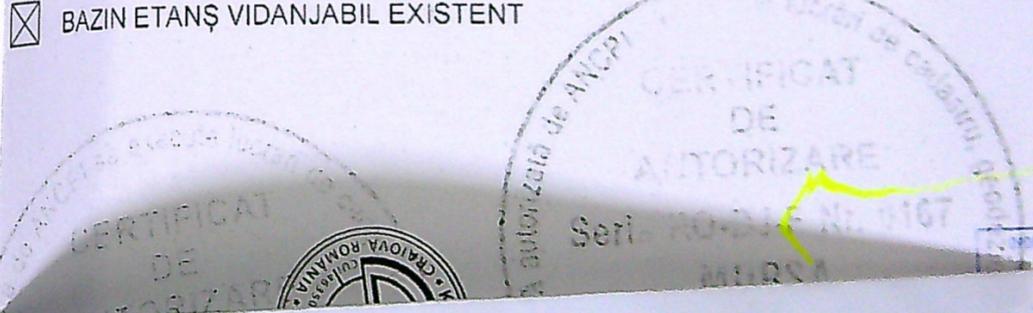

4191
Gabiela Popescu
600
Buc nr
30/2023
Faza
TAC
Pi nr
A1'

P/c
S/c
plan

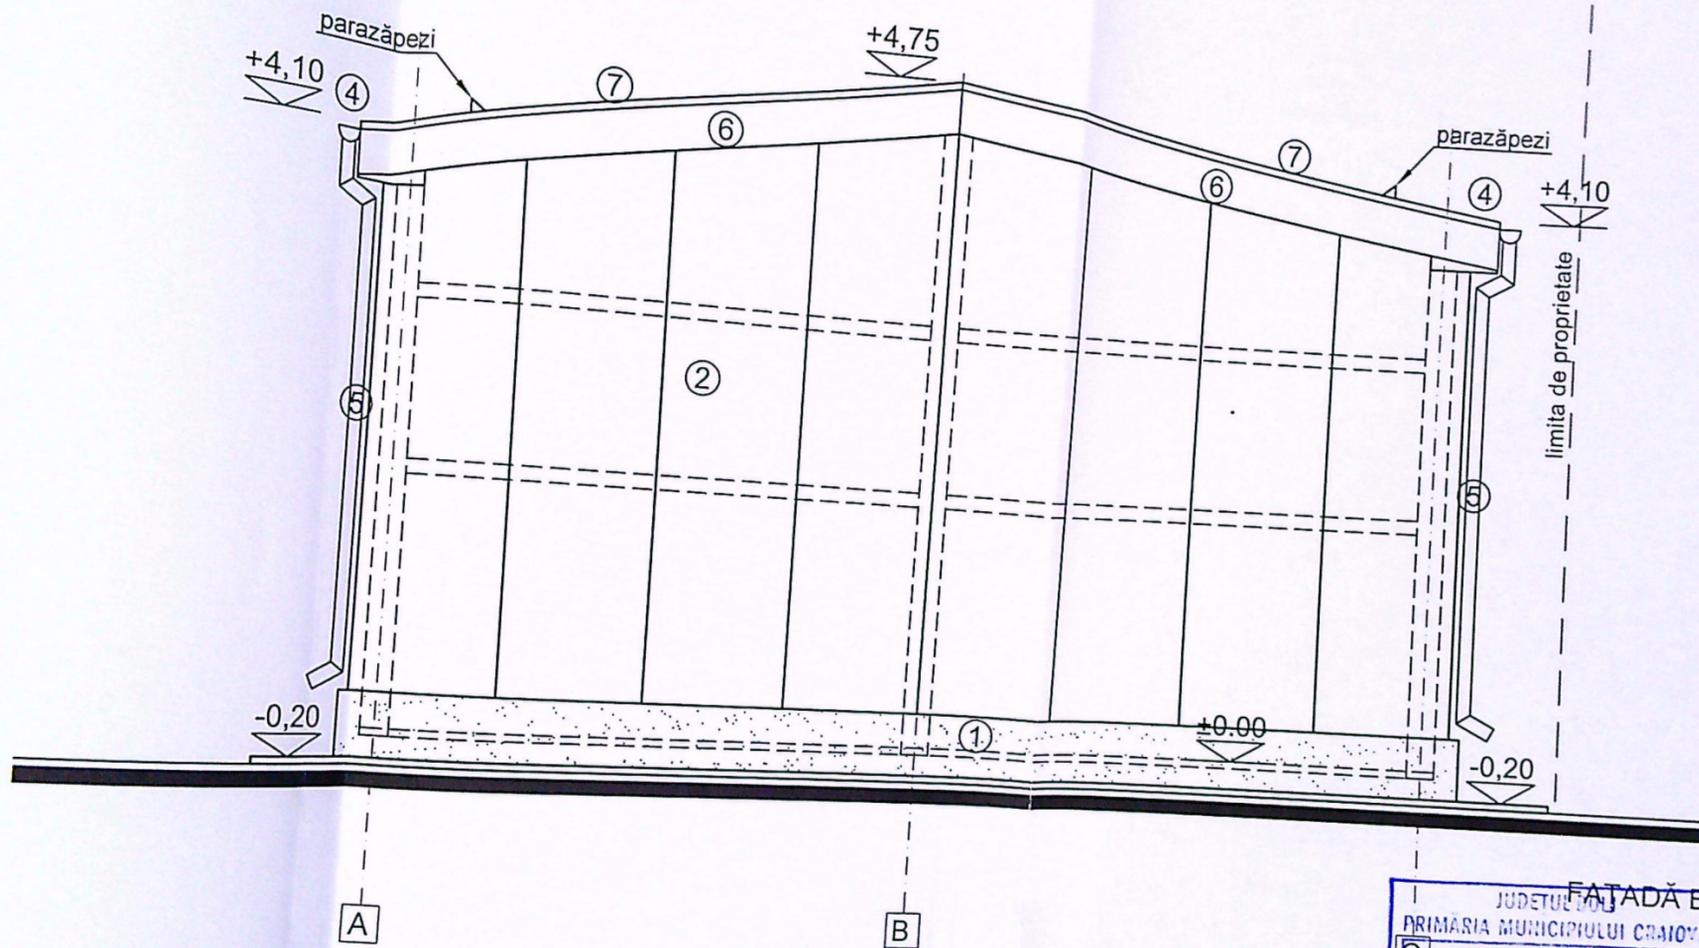

LEGENDĂ


- ① SOCLU MOZAIC (GRI)
- ② PANOURI TIP ISOPAN DE PEREȚI (GRI)
- ③ TÎMLARIE PVC (GRI) CU GEAM TERMOPAN
- ④ JGHEABURI TABLĂ
- ⑤ BURLANE TABLĂ
- ⑥ PAZIE METALICĂ (GRI)
- ⑦ ÎNVELITOARE PANOURI TIP ISOPAN DE ACIOERIȘ (GRI)
- ⑧ UȘĂ METALICĂ INDUSTRIALĂ CU UȘĂ PIETONALĂ INCLUSĂ

 PRIMĂRIA MUNICIPIULUI CRAIOVA
 VIZAT SPRE NESCHIMBARE
 NR. 6
 Anexa la autorizația de construire
 Nr. 380 din 20.04.24
 Arhitect șef. M



4191
 Proiectant: Gabriel PESCU

Proiect nr.	130/2023
Faza:	D.T.A.C. P.T.
Pl. nr.	A6

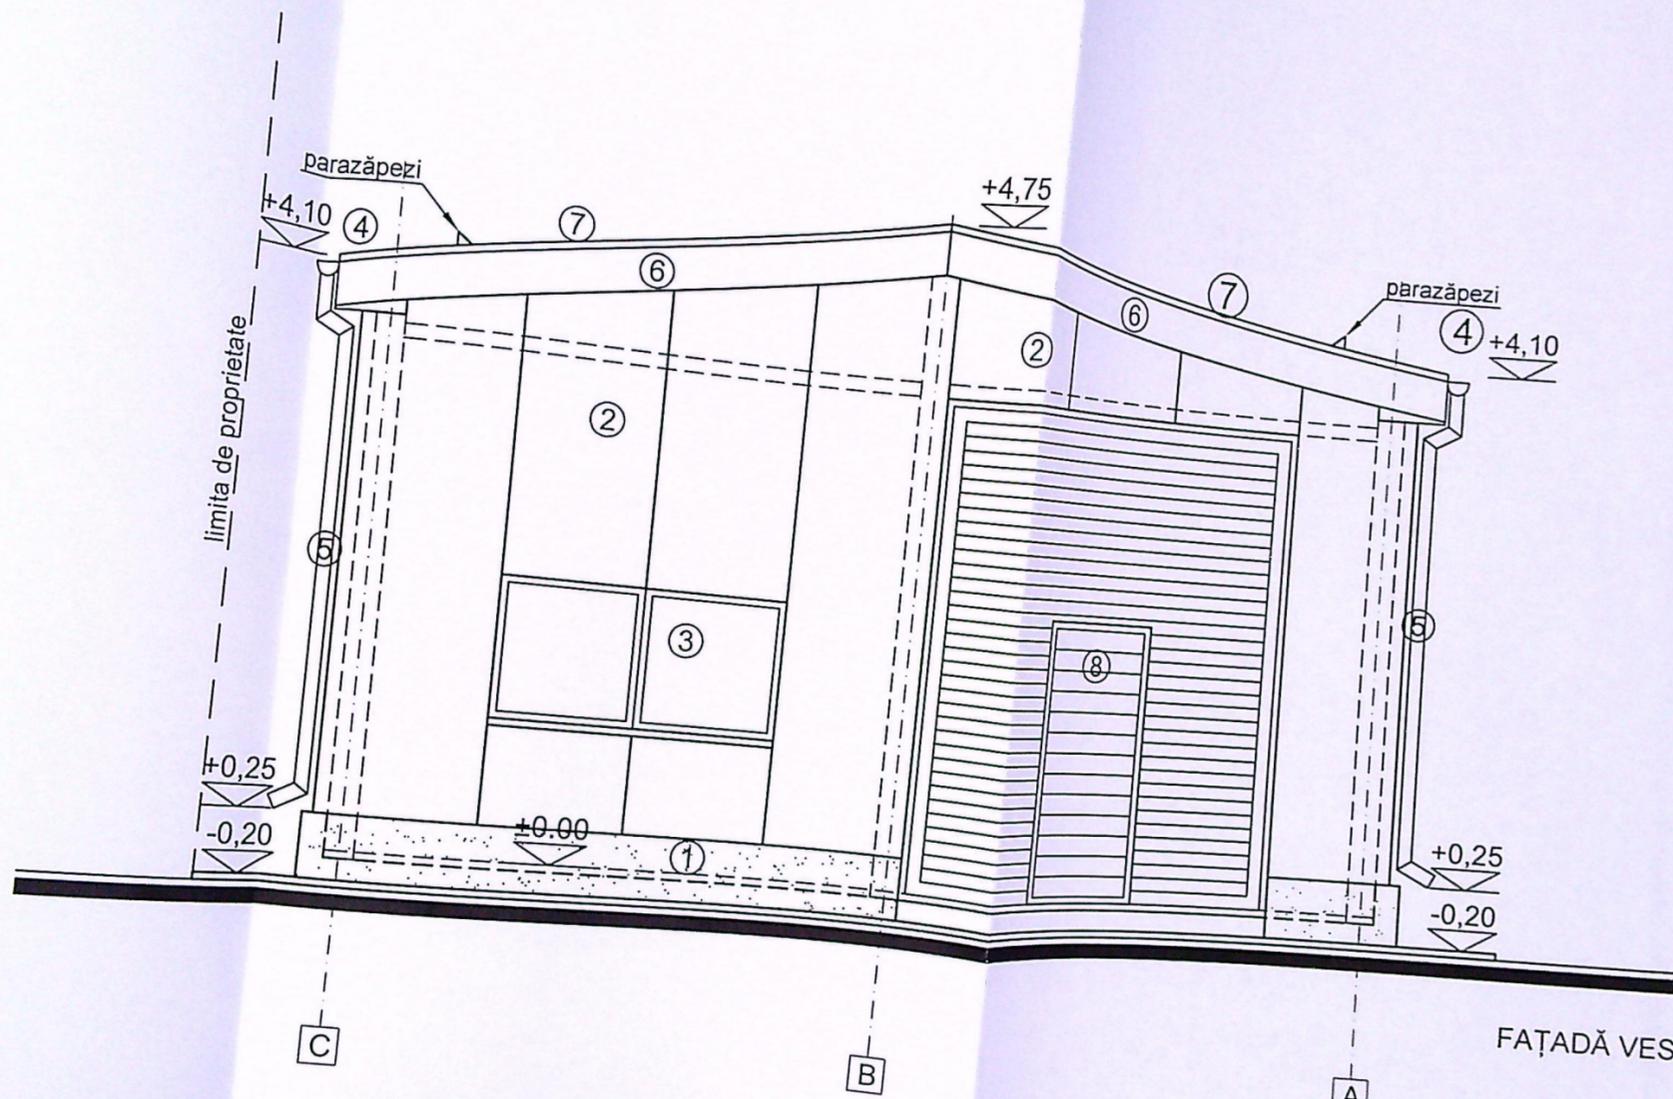

LEGENDĂ


- ① SOCLU MOZAIC (GRI)
- ② PANOURI TIP ISOPAN DE PEREȚI (GRI)
- ③ TÎMPLARIE PVC (GRI) CU GEAM TERMOPAN
- ④ JGHEABURI TABLĂ
- ⑤ BURLANE TABLĂ
- ⑥ PAZIE METALICĂ (GRI)
- ⑦ ÎNVELITOARE PANOURI TIP ISOPAN DE ACIOERIȘ (GRI)
- ⑧ UȘĂ METALICĂ INDUSTRIALĂ CU UȘĂ PIETONALĂ INCLUSĂ

JUDETUL DOLO
 PRIMĂRIA MUNICIPIULUI CRAIOVA
 VIZAT SPRE NESCHIMBARE
 NR. 6
 Anexa la autorizația de construire
 din 20.04.24
 Nr. 280
 Arhitect




4191

Proiect nr.
130/2023
 Faza:
D.T.A.C.
P.T.

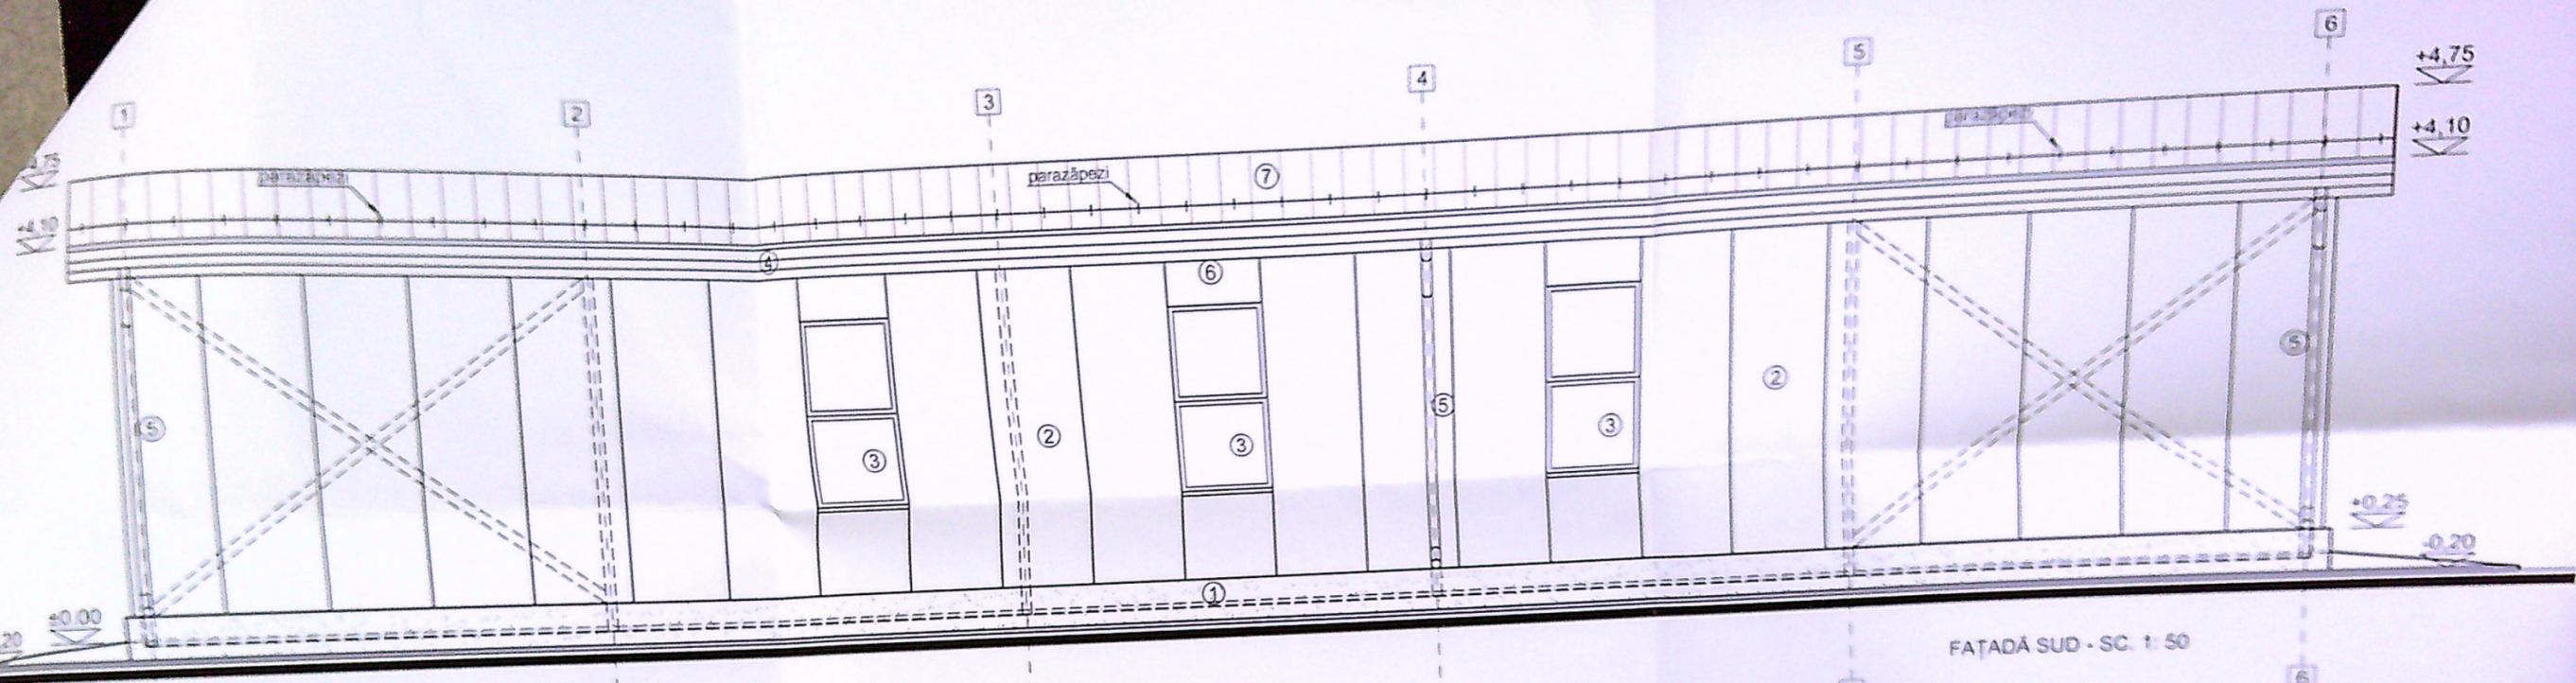

JUDEȚUL
 380
 1/23

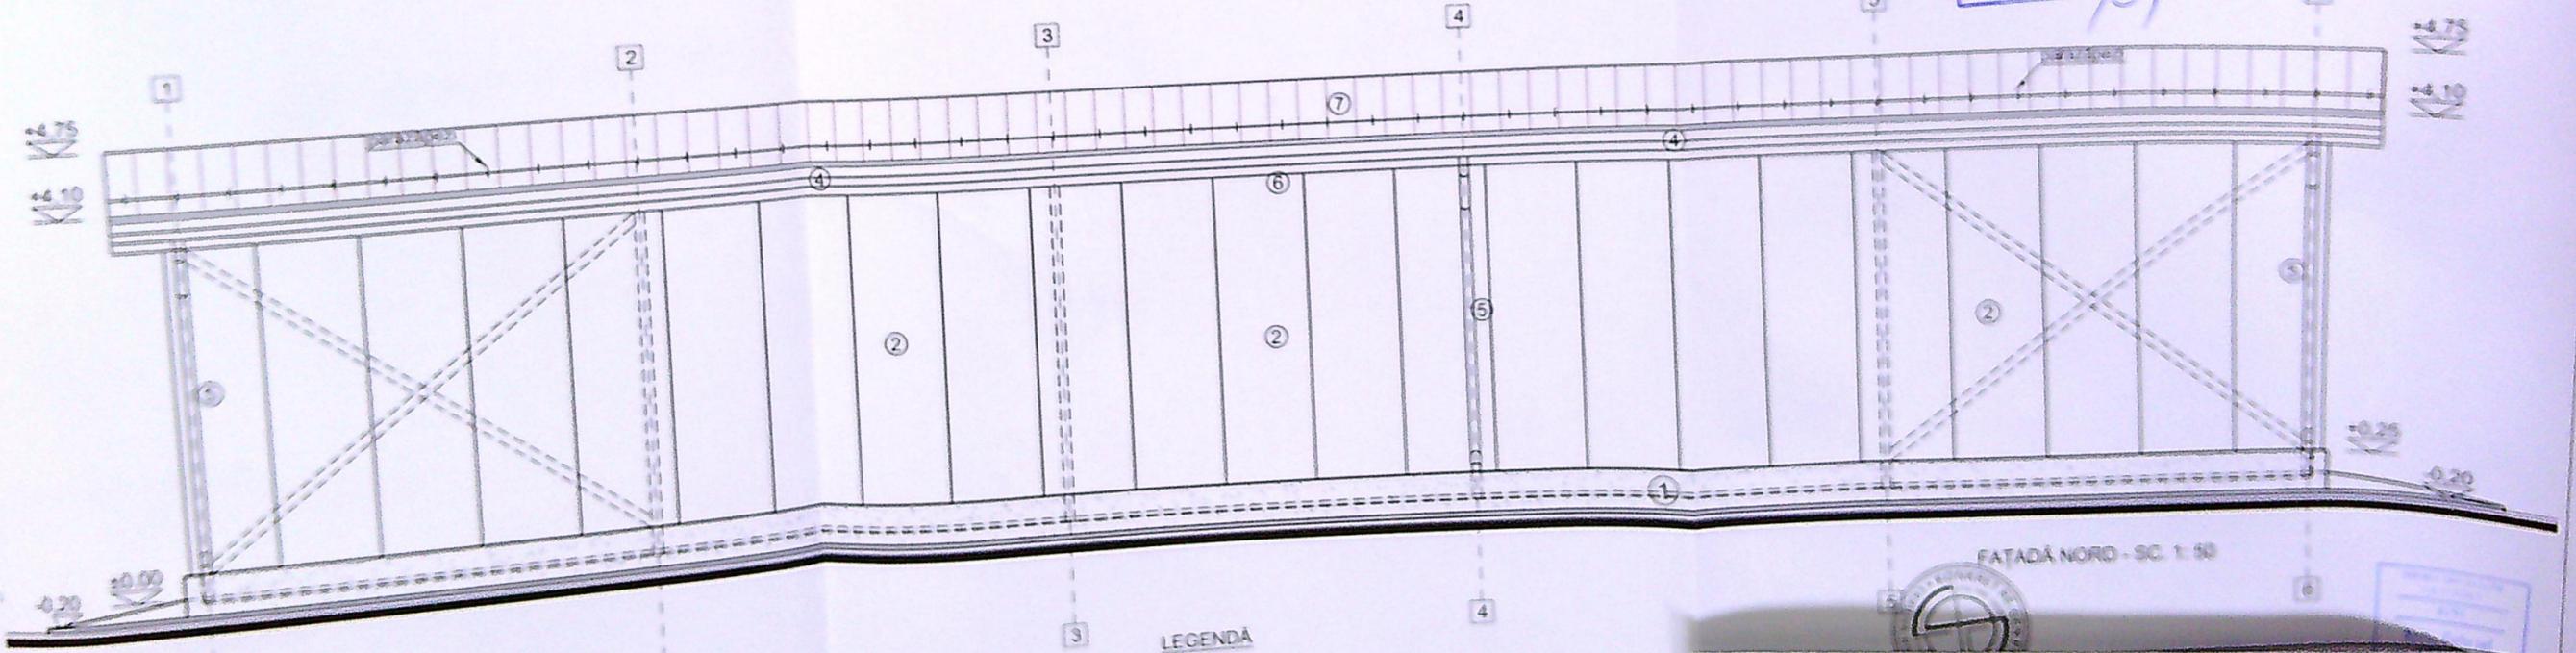

- LEGENDĂ**
- ① SOCLU MOZAIIC (GR)
 - ② PANOURI TIP ISOPAN DE PEREȚI (GR)
 - ③ TIMPLARIE PVC (GR) CU GEAM TERMOPAN
 - ④ JOHEABURI TABLĂ
 - ⑤ BURLANE TABLĂ
 - ⑥ PAȚE METALICĂ (GR)
 - ⑦ ÎNVELITOARE PANOURI TIP ISOPAN DE ACOERIS (GR)
 - ⑧ LIȘĂ METALICĂ INDUSTRIALĂ OU LIȘĂ PETROLĂ ÎNCLUSĂ

Proiect nr.
 130/2025
 P. nr.
 O.T.A.C.
 P.1
 P. nr.
 AB