


PLAN DE AMPLASAMENT SI DELIMITARE A IMOBILULUI LOT 1
Scara 1:500

Nr. Cadastral	Supraf. masurata (mp)	Adresa imobilului
245426	500	Mun. Craiova, Strada Drumul Muntenilor Nr. 72, T 24, P 5, Jud. Dolj - Intravilan
Nr. Cartea Funciara	Unitatea Administrativ Teritoriala (UAT)	
	Craiova	

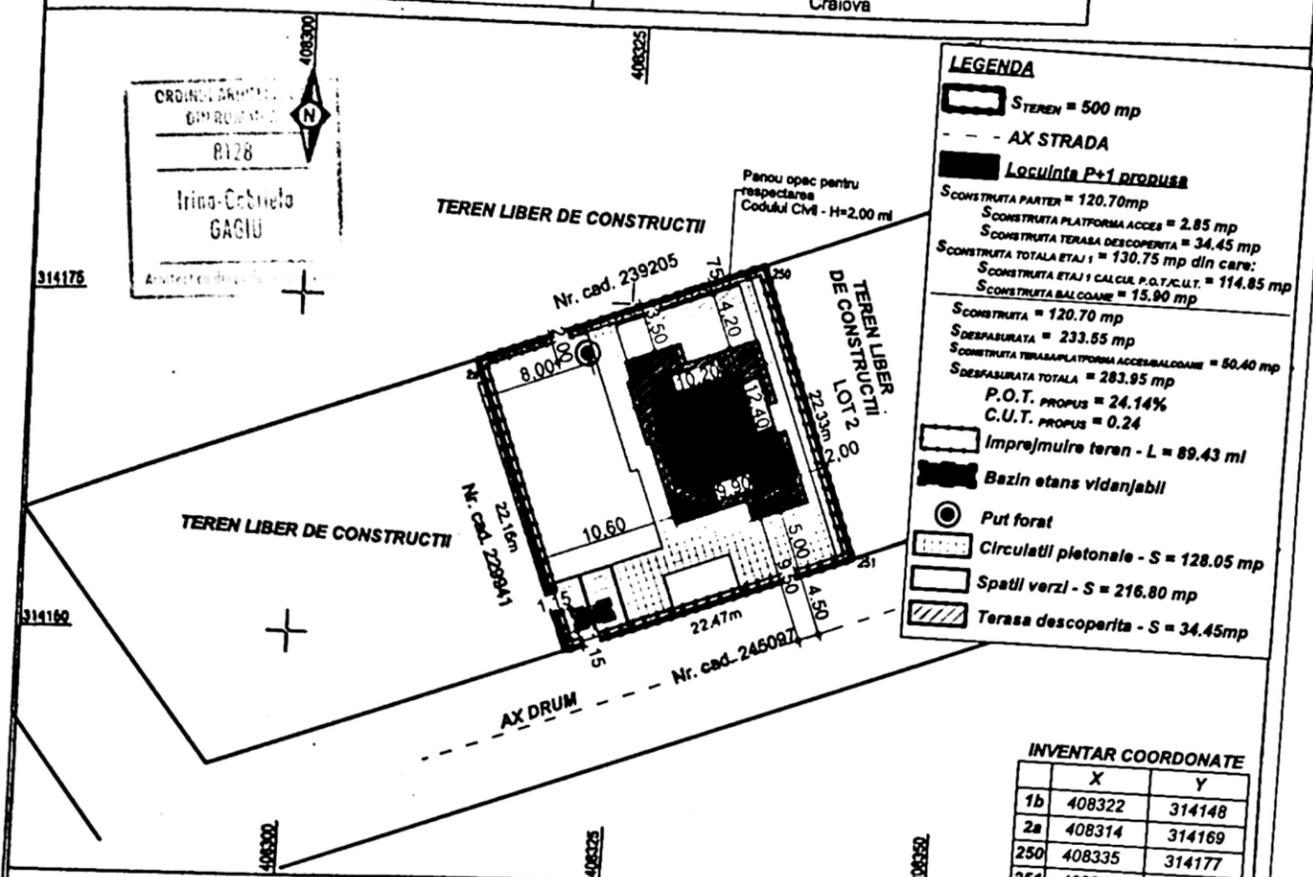

LEGENDA

- STEREN = 500 mp
- - - AX STRADA
- Locuinta P+1 PROPUS
- S CONSTRUITA PARTER = 120.70 mp
- S CONSTRUITA PLATFORMA ACCES = 2.85 mp
- S CONSTRUITA TERASA DESCOPERITA = 34.45 mp
- S CONSTRUITA TOTALA ETAJ 1 = 130.75 mp din care:
- S CONSTRUITA ETAJ 1 CALCUL P.O.T./C.U.T. = 114.85 mp
- S CONSTRUITA BALCOANE = 15.90 mp
- S CONSTRUITA = 120.70 mp
- S DESFASURATA = 233.55 mp
- S CONSTRUITA TERASA PLATFORMA ACCES/BALCOANE = 50.40 mp
- S DESFASURATA TOTALA = 283.95 mp
- P.O.T. PROPUS = 24.14%
- C.U.T. PROPUS = 0.24
- Imprejmulre teren - L = 89.43 ml
- Bazin etans vidanjabli
- Put forat
- Circulatii pietonale - S = 128.05 mp
- Spatii verzi - S = 216.80 mp
- Terasa descoperita - S = 34.45mp

INVENTAR COORDONATE


	X	Y
1b	408322	314148
2a	408314	314169
250	408335	314177
251	408343	314156

A. Date referitoare la teren


Nr. parcela	Categorie de folosinta	Suprafata (mp)	Mentii
1	A	500	Teren intravilan partial imprejmuit cu gard de beton
		500	

B. Date referitoare la constructii


Destinatia	Supraf. construita la sol (mp)	Mentii
Total		

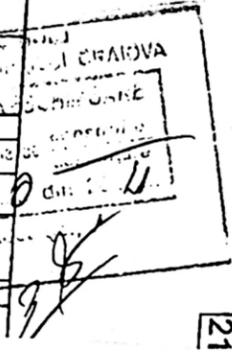

21

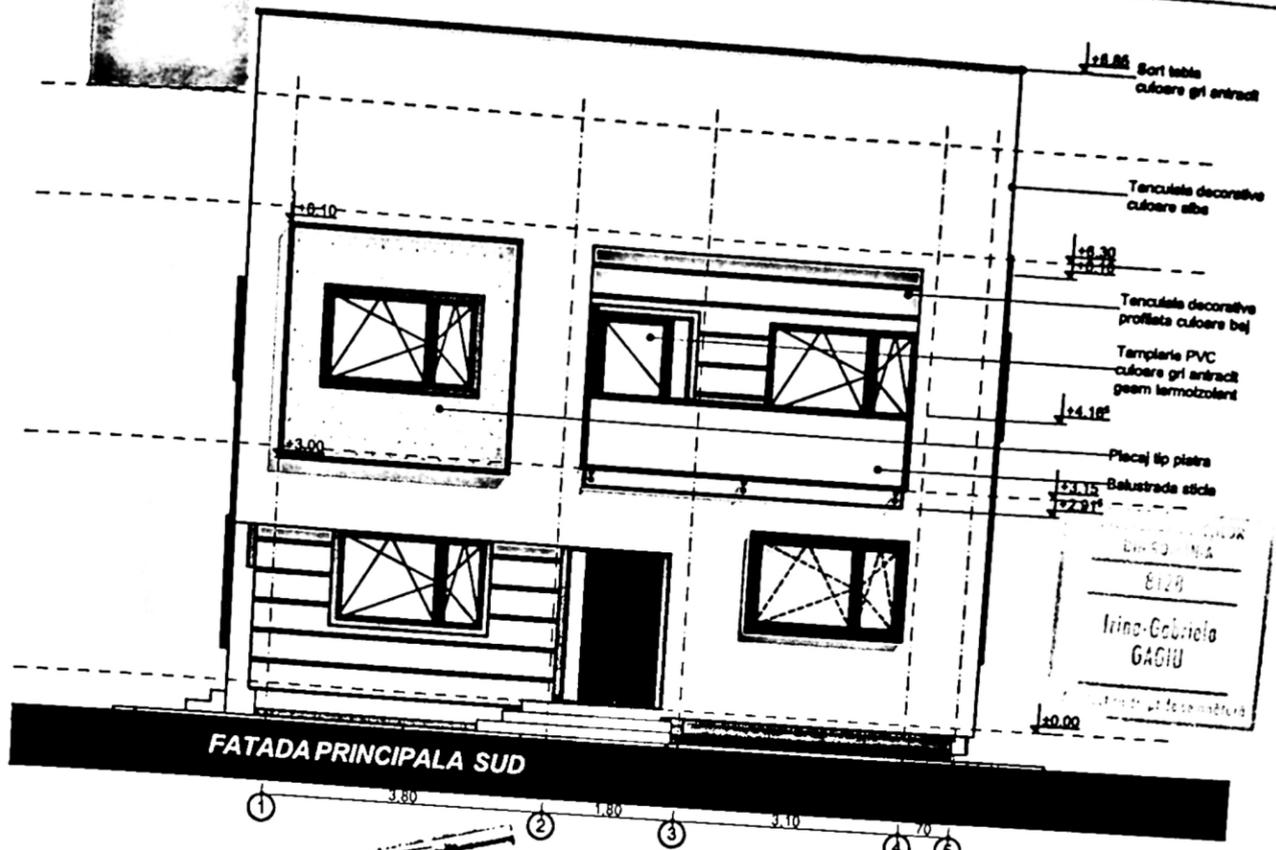


FATADA PRINCIPALA SUD

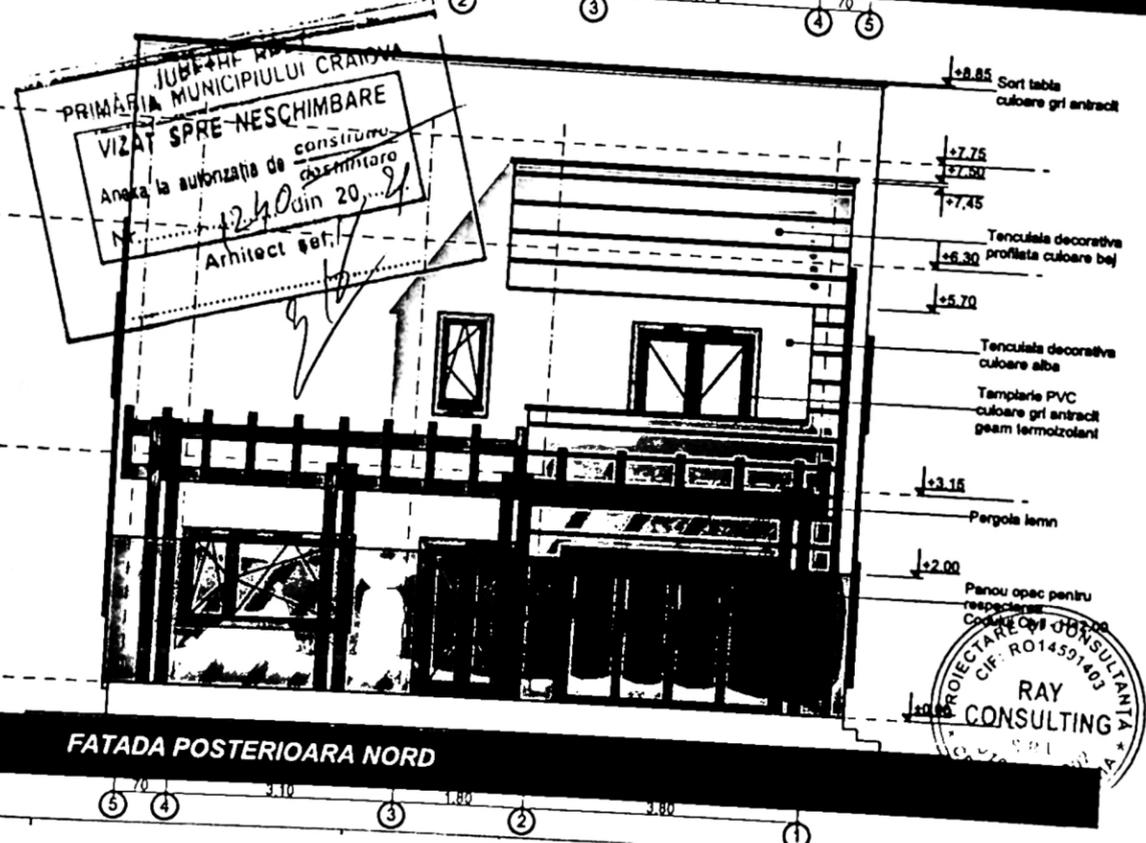

FATADA POSTERIOARA NORD

 PRIMĂRIA MUNICIPIULUI CRAIOVA
 VIZAT SPRE-NESCHIMBARE
 Anexa la autorizația de construire
 Arhitect ref.

PROIECTARE ȘI CONSULȚANȚĂ
 CIF: RO14591403
RAY CONSULTING
 S.R.L.

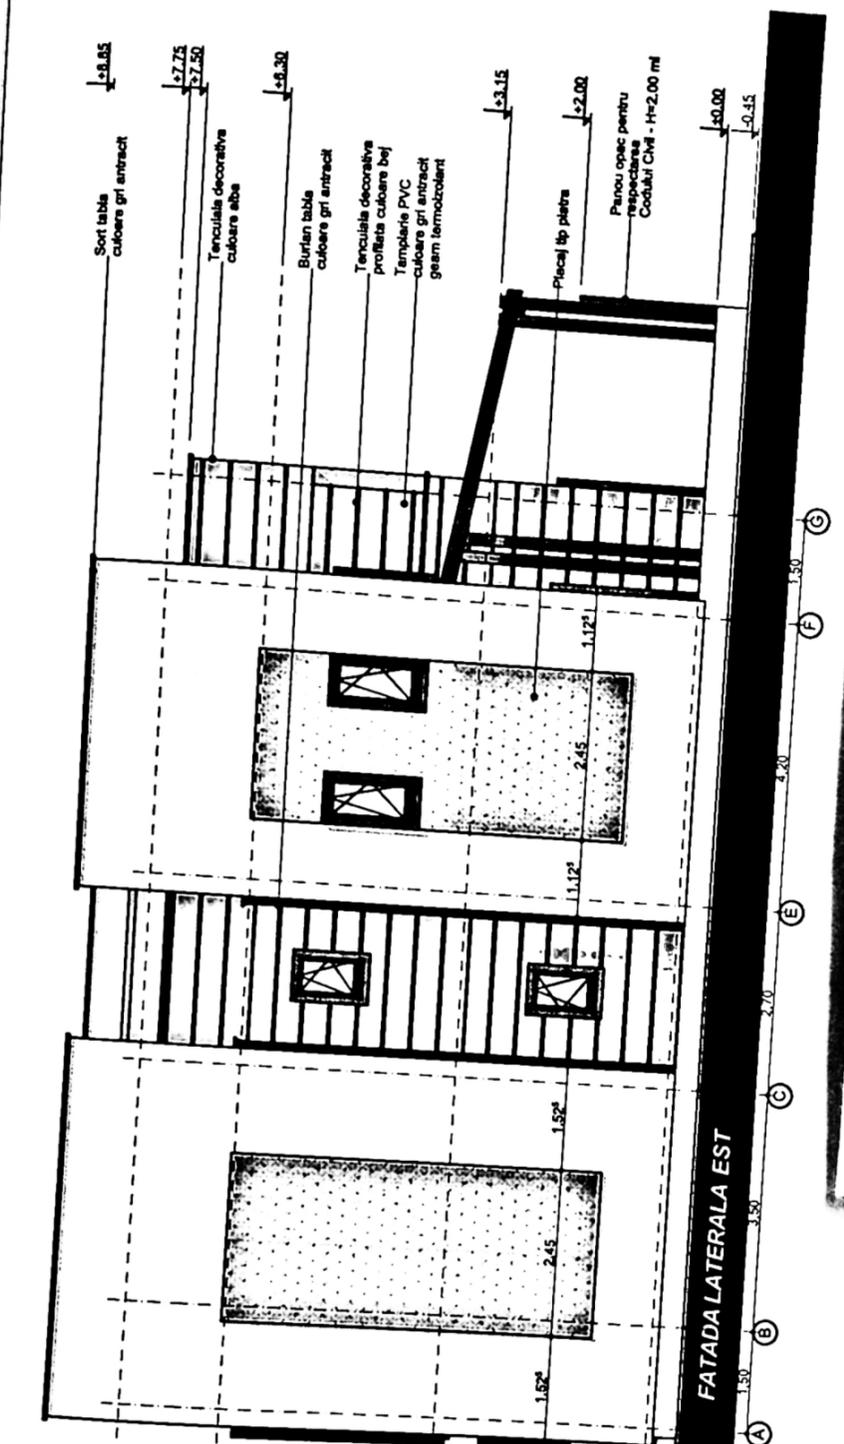


FATADA LATERALA EST

 VIZAT SPRE NESCIMBARE
 Nr. 1240 din 20.8.
 Arhitect col. I

PROIECTARE ȘI CONSULTANȚĂ *
 RAY CONSULTING S.R.L.
 C.F. R. 014591403
 J16/24712/02

CONSULTANT
 DIR. TEHNICĂ
 GAGIU
 Arhitect responsabil de proiect

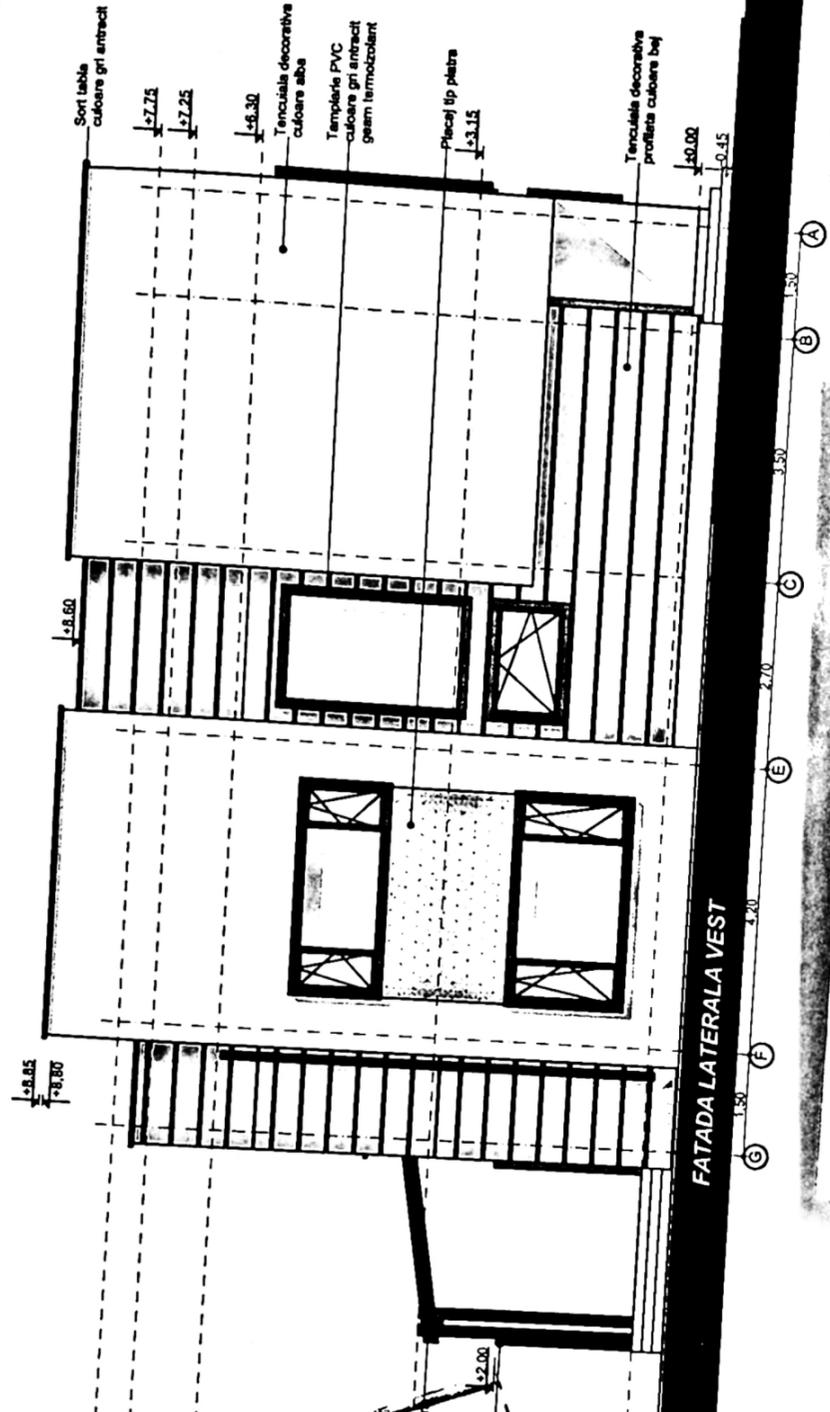

FATADA LATERALA VEST

 PRIMĂRIA MUNICIPIULUI CRAIOVA
 VIZAT SPRE NESCHIMBARE
 Anexa la autorizația de CONSTRUIRE
 Arhitect ref. *[Signature]*

PROIECTARE ȘI CONSULTANȚĂ
 RAY CONSULTING S.R.L.
 C.I.F. R.014591403
 J.16/3471200

 C/510