


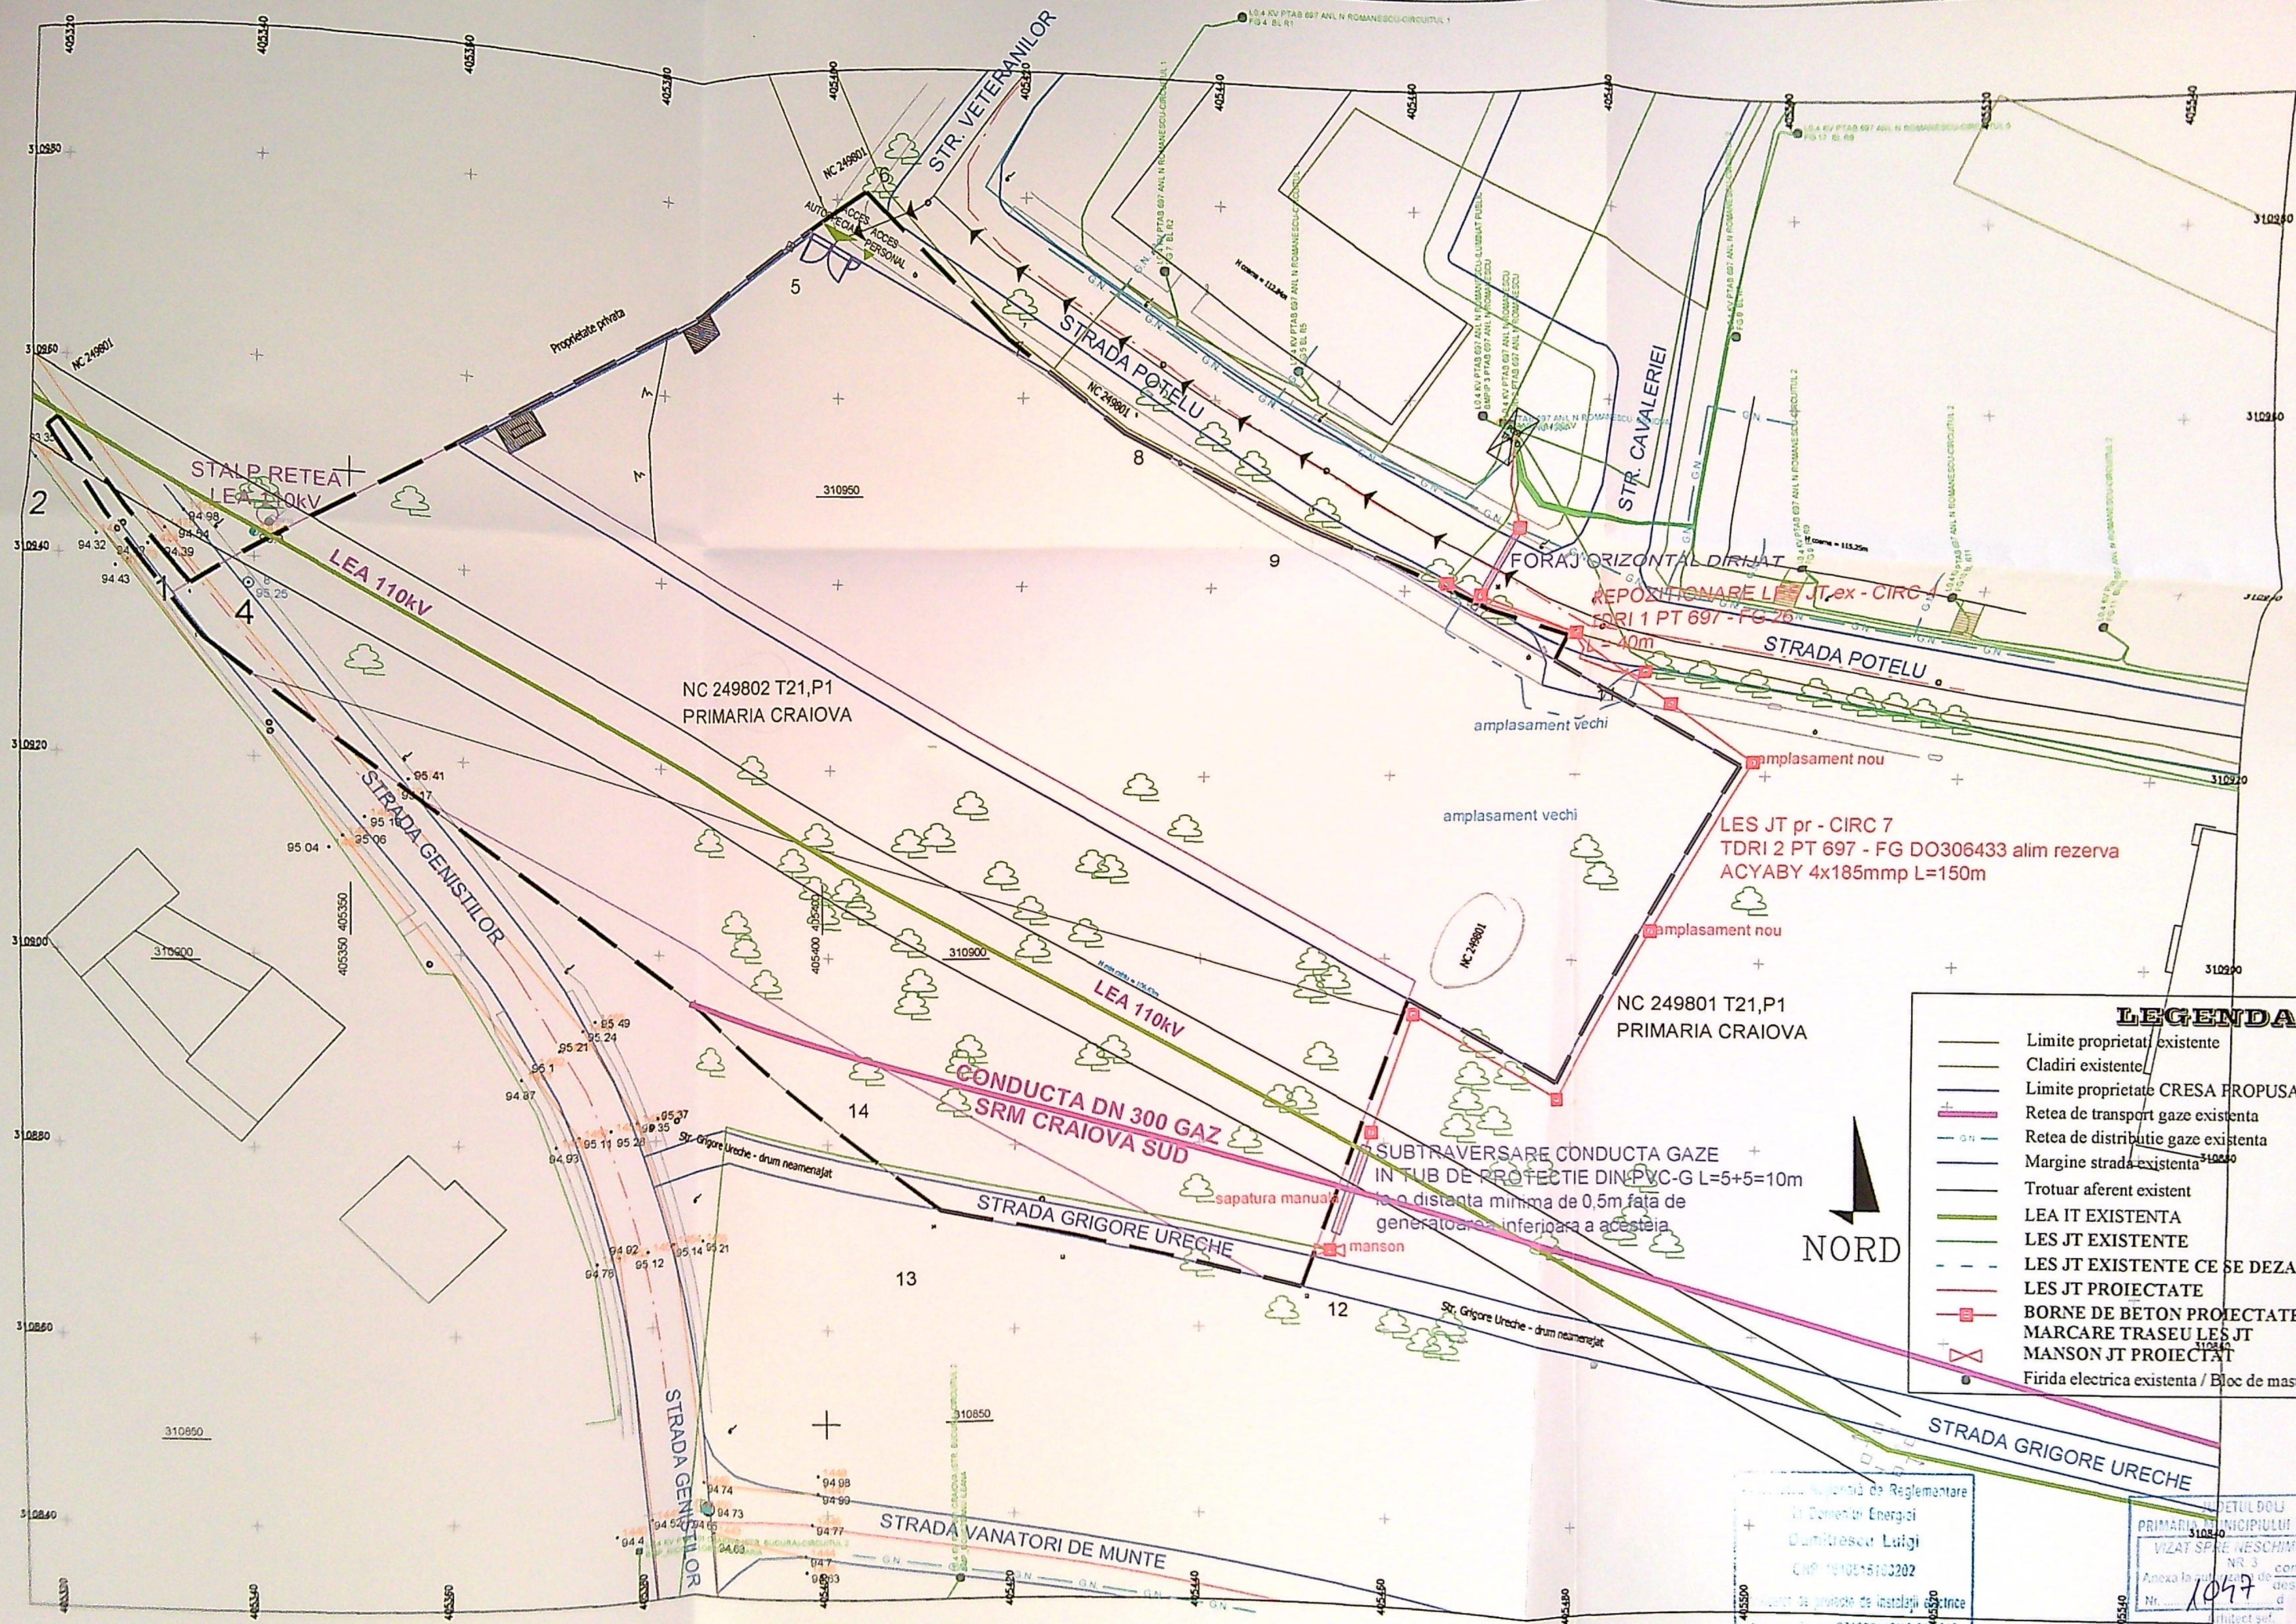

LEGENDA	
	Limite proprietati existente
	Cladiri existente
	Limite proprietate CRESA PROPUSE
	Rețea de transport gaze existente
	Rețea de distribuție gaze existente
	Margine strada existente
	Trotuar aferent existent
	LEA IT EXISTENTA
	LES JT EXISTENTE
	LES JT EXISTENTE CE SE DEZAFECTEAZA
	LES JT PROIECTATE
	BORNE DE BETON PROIECTATE
	MARCAR TRASEU LES JT
	MANSON JT PROIECTAT
	Firida electrica existenta / Bloc de masura existent

NORD

Comitetul de Reglementare
la Domeniul Energiei
Dumitrescu Luigi
CNP 1010518103202
Anexa la proiect de instalare
Data: 2019/04/20

DETUL DOL
PRIMĂRII MUNICIPIULUI CRAIOVA
VIZAT ȘI REVERȘIBIL
Nr. 1047
Data: 2019/04/20

VERIFICATOR	NUME	SEMNAȚURA	REFERAT / EXPERTIZA NR. / DATA
S.C. EUROMAGNUM TRADE S.R.L., Craiova ATESTATE ANRE NR. 15978/09.06.2020, 15979/09.06.2020			Beneficiar: S.C. DISTRIBUTIE ENERGIE OLȚENIA S.A.
SPECIFICATIE	NUME	SEMNAȚURA	Scara
SEF PROIECT	ing. Tranca Viorel		1:500
PROIECTAT	ing. Tranca Viorel		Data
DESENAT	ing. Popa Ionel		2025
Titlu proiect: Stabilirea condițiilor de coexistență pentru "Construire creșă parter, str. Potelu, cartier Romanescu, Mun. Craiova Jud. Dolj (actual str. Grigore Ureche 1A)" față de rețelele electrice aparținând SC D.E.O. SA			Faza DTAC
Titlu planșă: Plan de situație - situația proiectată			Planșă nr. 15.3.15