


PLAN DE AMPLASAMENT SI DE LIMITARE A IMOBILULUI
SCARA 1:500
-Intravilan-

401100

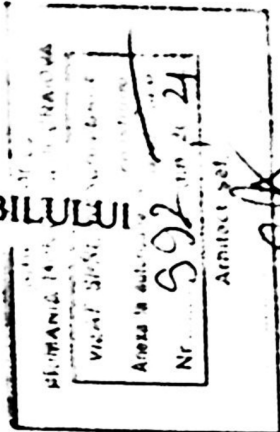

Nr cadastral al terenului
Suprafata masurata (m.p.)

228086
Cartea funciara


608 m.p.

Adresa imobilului
Intravilan, Loc. Craiova, Str. Fermierului, Nr. 112, (fost cart. Cernele, T54, P23)

315700

UAT: Municipiul Craiova

Strada Fermierului
Nr. cad. 17469/1

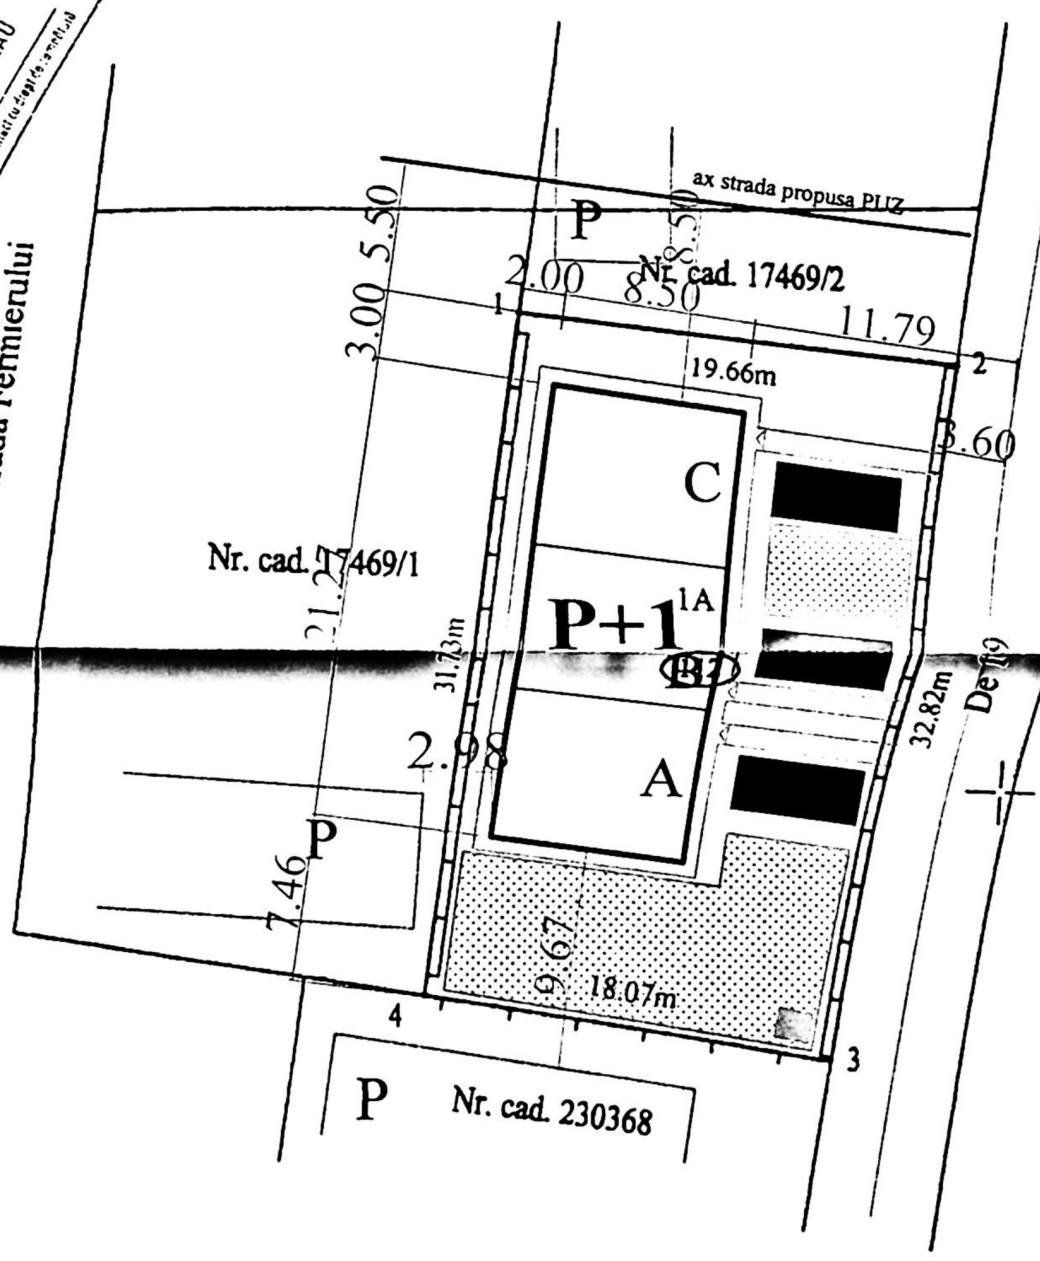

LEGENDA

- 3 LOCUINTE INDIVIDUALE P+1
- IMPREJMUIRE (l=19.66 m)
- PARCAJ
- PLATFORMA GOSPODAREASCA
- ZONA VERDE

315650

INDICATII TEHNICE

	Ac	Acd
locuinta P+1	197.72mp	378.48mp
A	66.23mp	126.84mp
B	62.26mp	124.80mp
C	66.23mp	126.84mp
TOTAL	197.72mp	378.48mp
POT existent	0%	
CUT existent	0.00	
POT propus	32%	
CUT propus	0.62	

SUPRAFATA TEREN:608.00mp


A) Date referitoare la teren

Nr	Categoria de folosinta	Suprafata (m.p.)	Valoarea de impozitare(lei)	Mentiuni
1	A	608	104	imprejmuire gard de lemn, beton si limita conventionala
Total		608	104	


Suprafata totala masurata a imobilului = 608 mp
Suprafata din act = 608 mp

Executant: SPATARU NICOLAE
Confirm executarea masuratorilor la teren, corectitudinea intocmirii documentatiei cadastrale si corespondenta acesteia cu realitatea din teren.
Data: 07.04.2018

Inspector
Confirm introducerea imobilului in baza de date si cadastral.

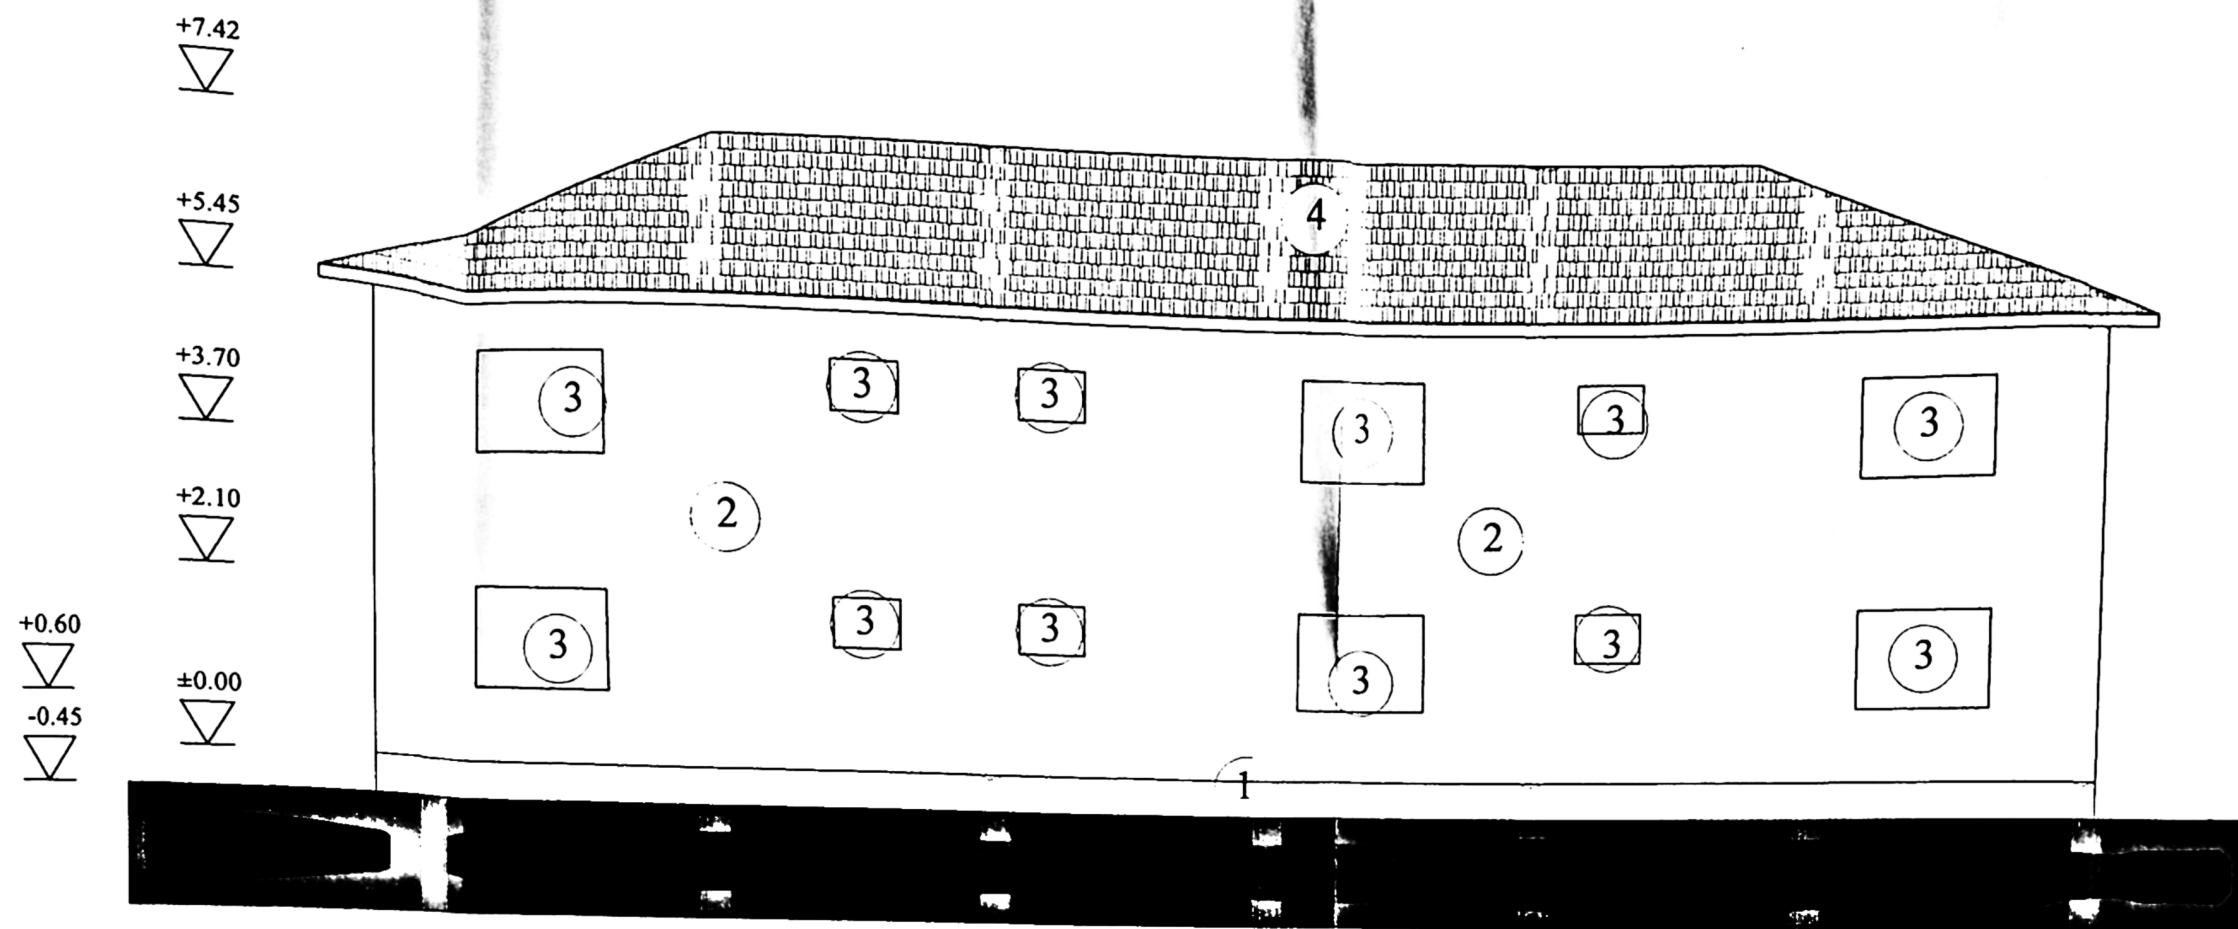


FATADA VEST

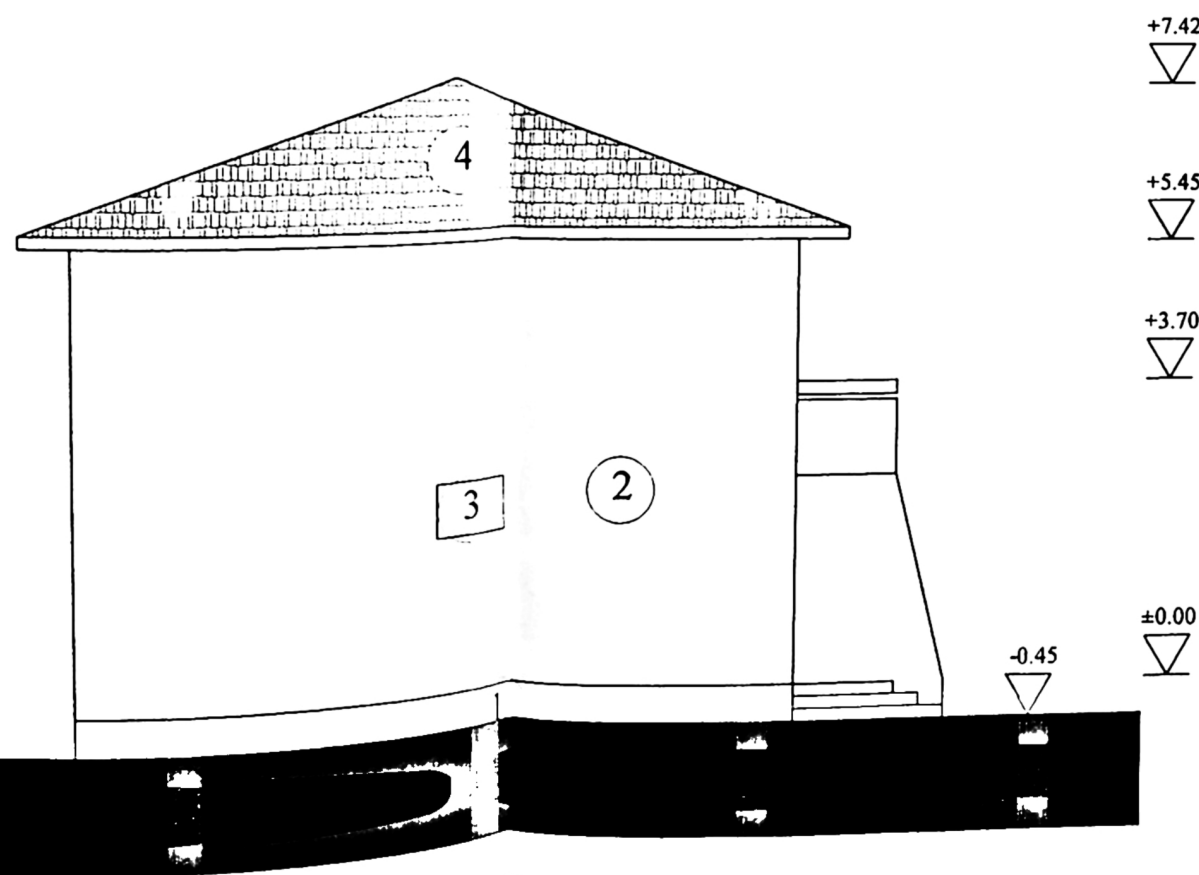


FATADA SUD



- 1 SOCLU DIN PLACAJ DE PIATRA NATURALA
- 2 TENCUIALA STRUCTURALA ALBA
- 3 TAMPLARIE PVC IMITATIE LEMN
- 4 TIGLA DE TABLA

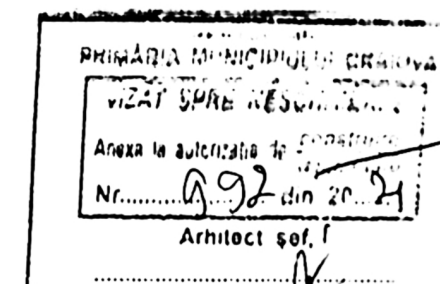

VERIFICAT
EXPERT
E
SPECIFICAT
SEF PROIECT
PROIECTANT
DESEINATOR

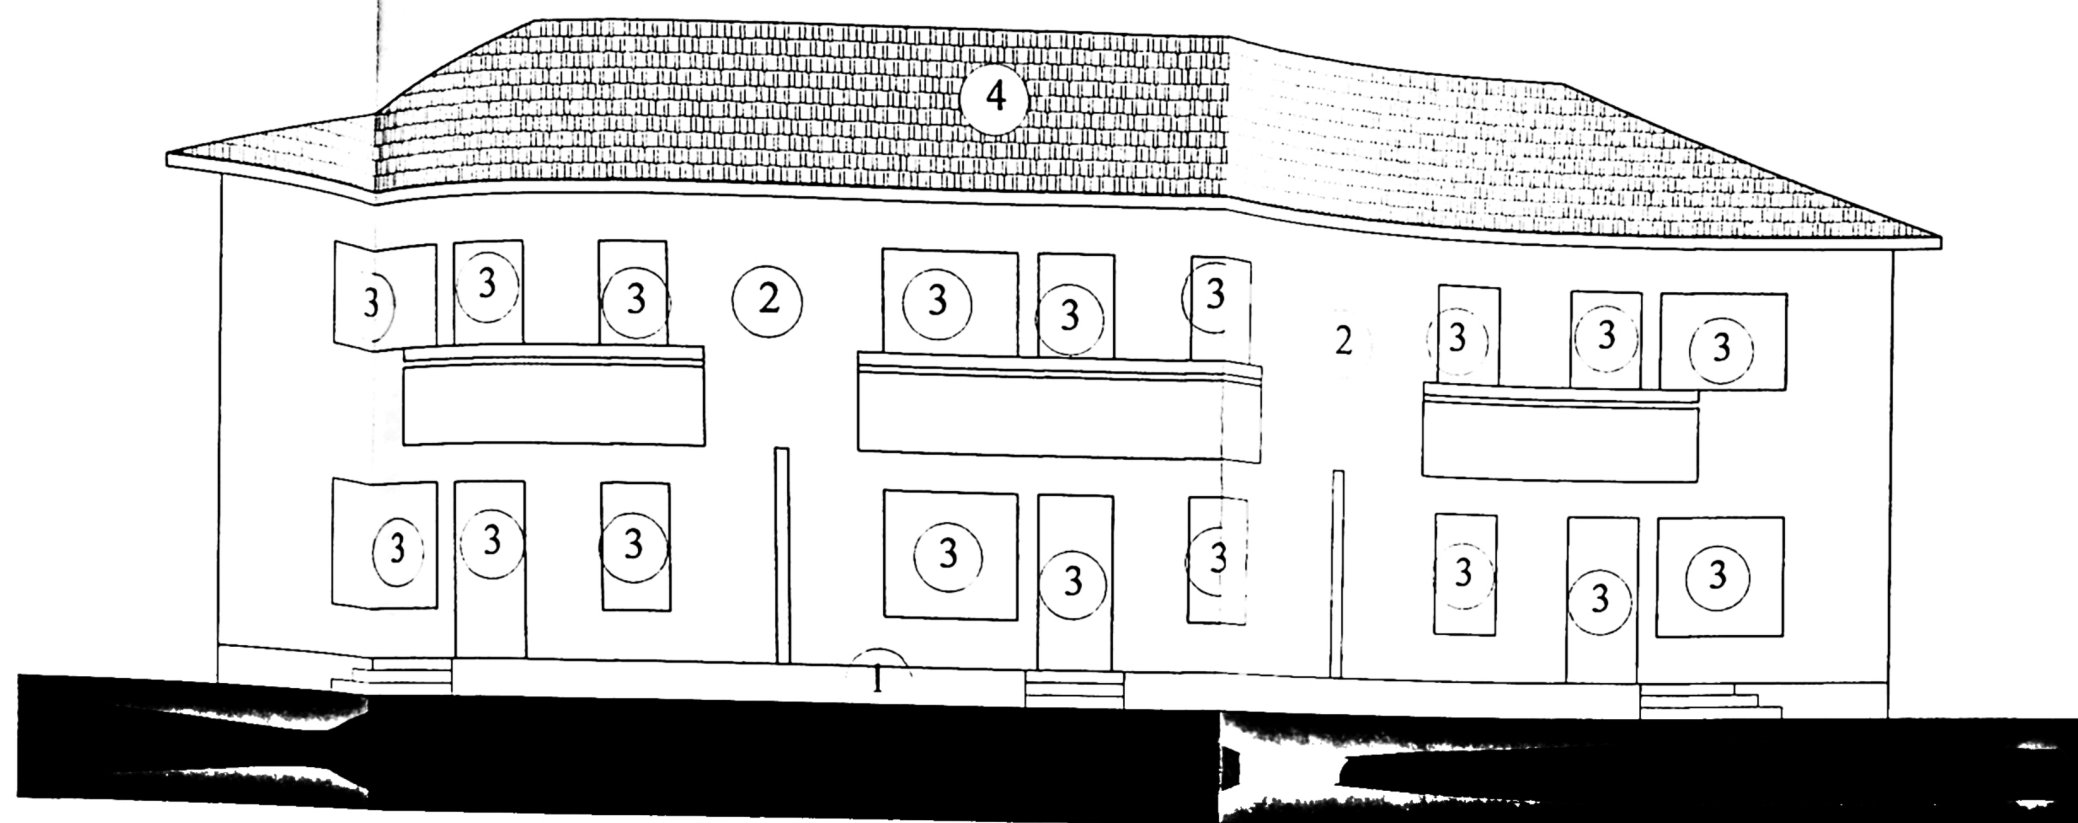

FATADA EST

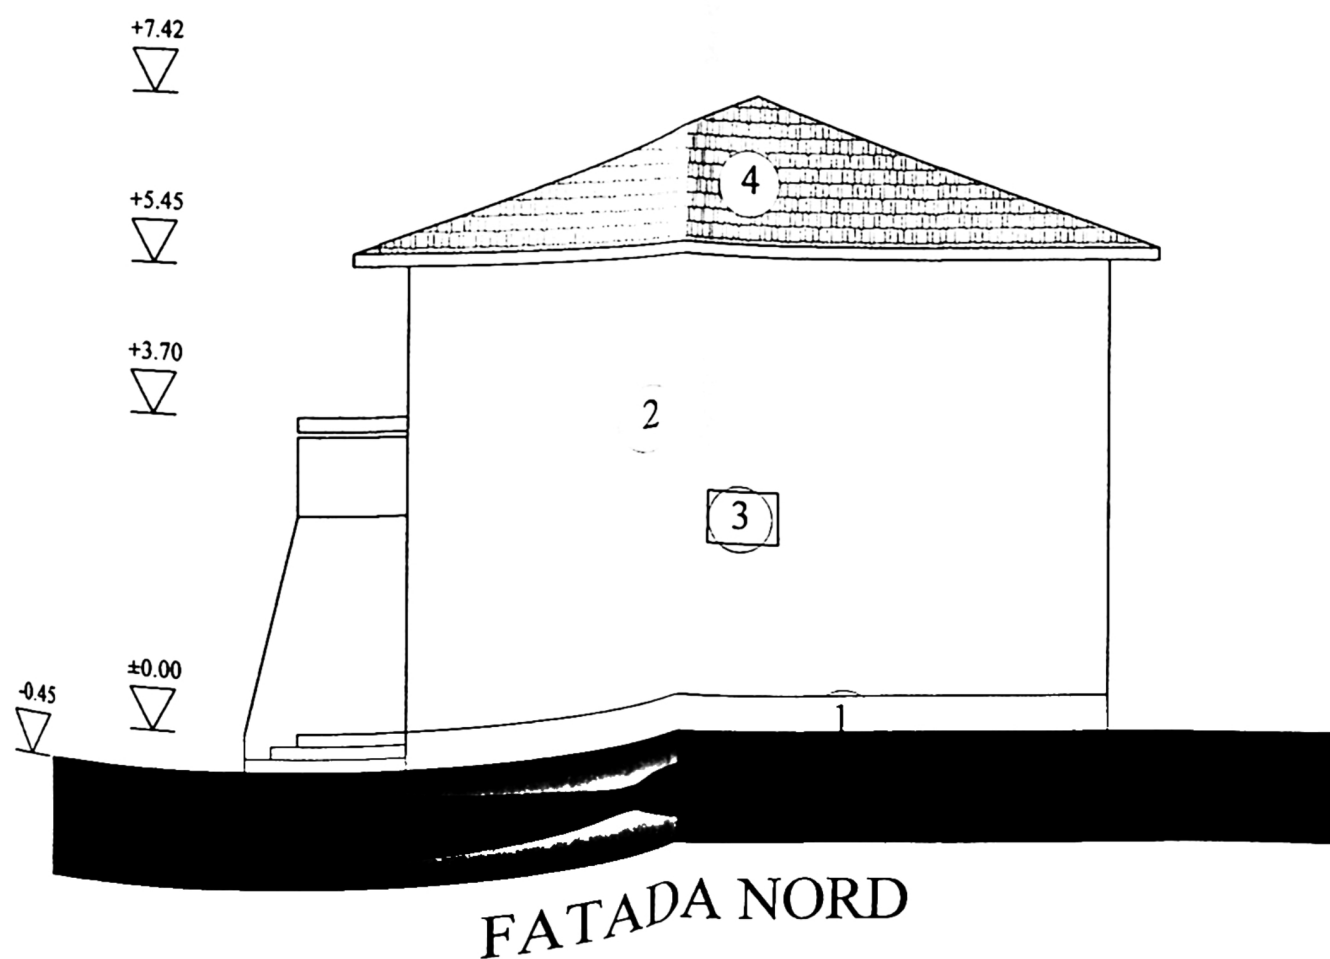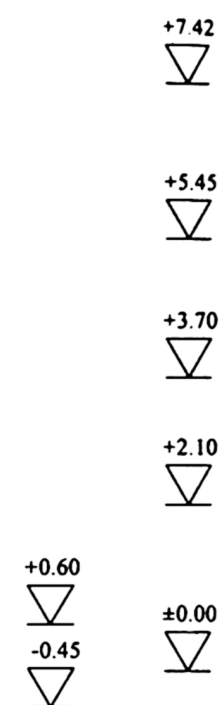

FATADA NORD

- ① SOCLU DIN PLACAJ DE PIATRA NATURALA
- ② TENCUIALA STRUCTURALA ALBA
- ③ TAMPLARIE PVC IMITATIE LEMN
- ④ TIGLA DE TABLA

