


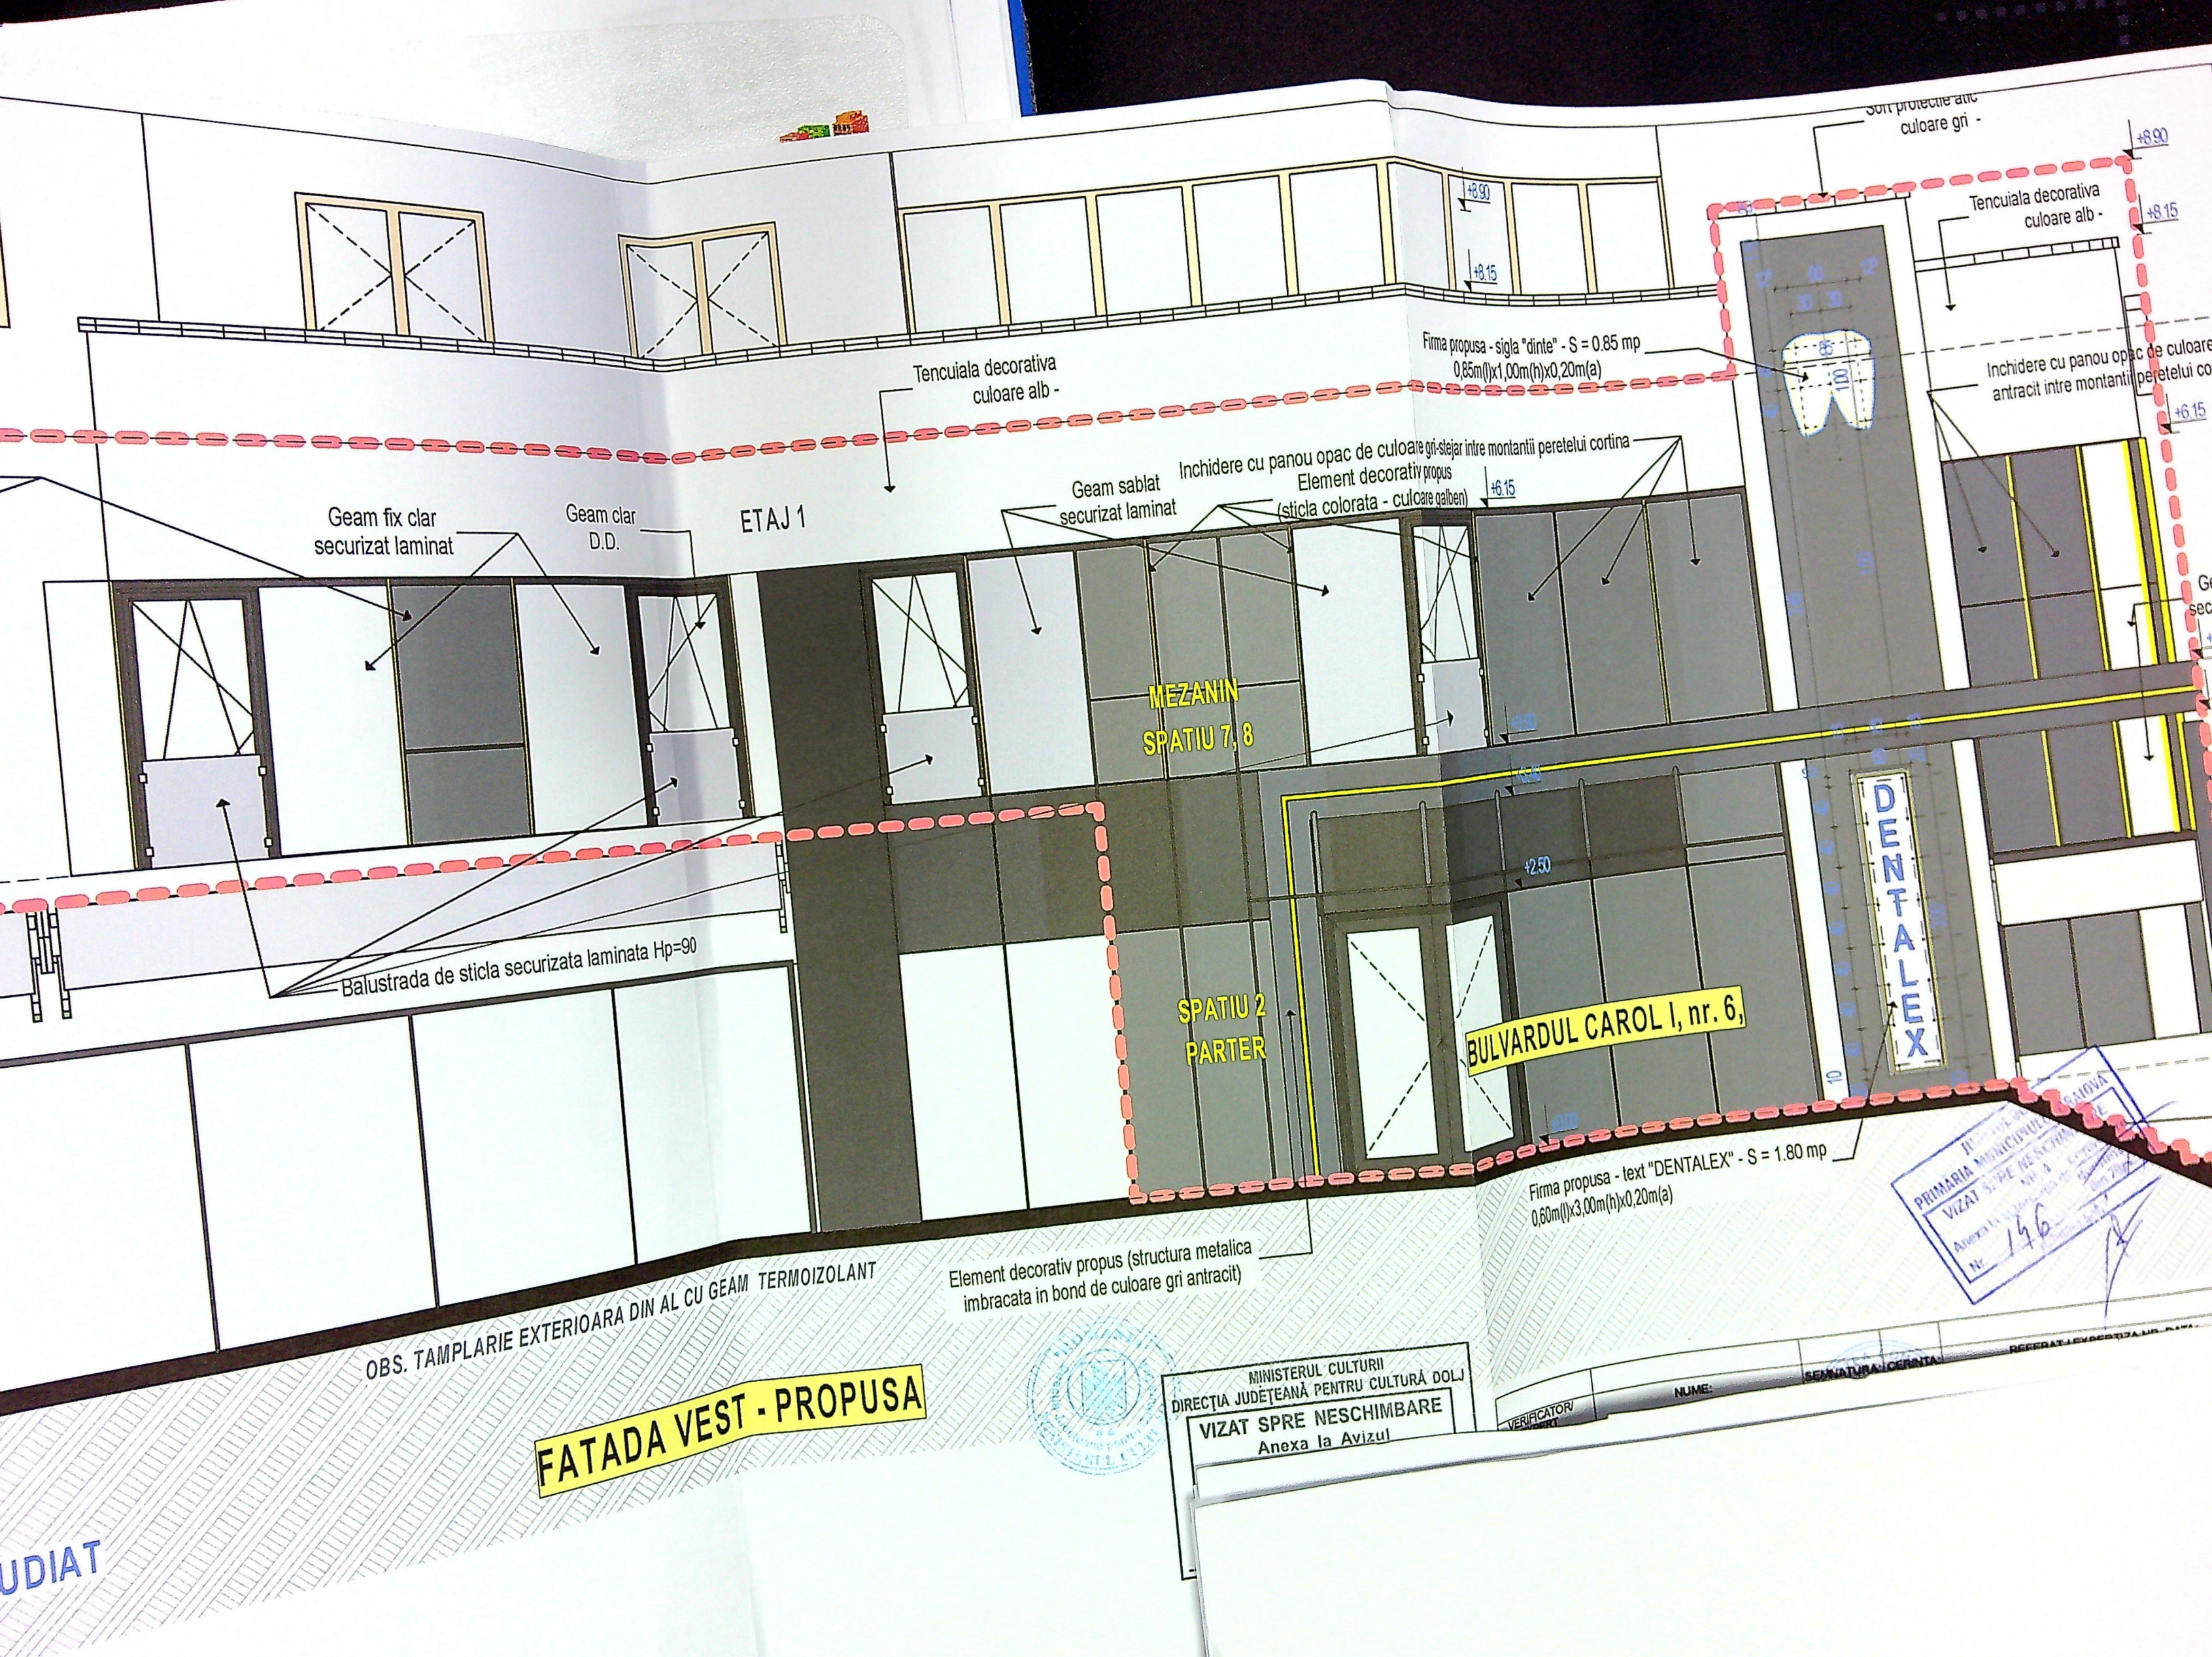

Sort protectie anticuloare gri -

Tencuiala decorativa culoare alb -

Firma propusa - sigla "dinte" - S = 0.85 mp
0,85m(l)x1,00m(h)x0,20m(a)

Tencuiala decorativa culoare alb -

Inchidere cu panou opac de culoare gri-stejar intre montantii peretelui cortina
Element decorativ propus (sticla colorata - culoare galben)

Geam sablat securizat laminat

Geam fix clar securizat laminat

Geam clar D.D.

ETAJ 1

MEZANIN
SPATIU 7, 8

SPATIU 2
PARTER

BULVARDUL CAROL I, nr. 6,

DENTALEX

Balustrada de sticla securizata laminata Hp=90

OBS. TAMPLARIE EXTERIOARA DIN AL CU GEAM TERMOIZOLANT

FATADA VEST - PROPUSA

Element decorativ propus (structura metalica imbracata in bond de culoare gri antracit)

Firma propusa - text "DENTALEX" - S = 1.80 mp
0,60m(l)x3,00m(h)x0,20m(a)

PRIMARIA MUNICIPIUL VIZAT SPRE NESCHIMBARE
Nr. 146

MINISTERUL CULTURII
DIRECTIA JUDETEANA PENTRU CULTURA DOLJ
VIZAT SPRE NESCHIMBARE
Anexa la Avizul

VERIFICATOR
NUME: SEMNATURA / CERANTA

