


ent si delimitare a imobilului
Scara 1:500

Scara 1:500

N-313340

LEGENDA

- N-313340
 Arhitect Sel. 1

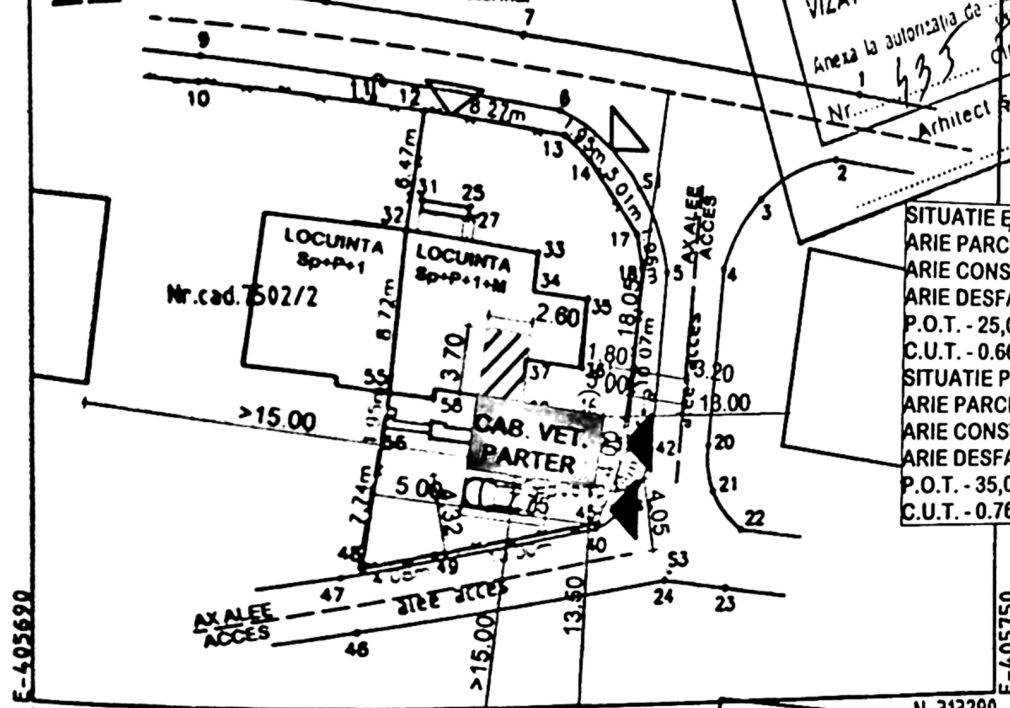

SITUATIE EXISTENTA
ARIE PARCELA - 306 mp
ARIE CONSTRUITA - 76,00 mp
ARIE DESFASURATA - 204,00 mp
P.O.T. - 25,00%
C.U.T. - 0.66
SITUATIE PROPUISA
ARIE PARCELA - 306 mp
ARIE CONSTRUITA - 107,00 mp
ARIE DESFASURATA - 235,00 mp
P.O.T. - 35,00%
C.U.T. - 0.76

N-313290		N-313290	
A. Date referitoare la teren			
Nr. parcela	Categorie de folosinta	Suprafata (mp)	Valoare de impozitare (lei)
1	CC	306	
Total			
Mentiuni			
Teren delimitat de gard de plasa si perete constructie.			
B. Date referitoare la constructii			
Cod constructie	Destinatia	Suprafata construita la sol (mp)	Mentiuni
C1	CL	76	
Total			
Sup.constr.desfasurata=204mp			
Casa de locuit-P+1+M-constructie in anul 1969, extinsa in anul 2017.			
Suprafata totala masurata a imobilului=306mp.			
Suprafata din act=239.37mp.			
Inspector			
Executant: SC GETOPOS SRL		Introducerea imobilului in baza de date	

Executant: SC GETOPOS SRL

Inspector

Executant: SC GETOPOS SRL

Confirm executorului masuratorilor la terenul de Confirm introduce
la terenul de confirmare si integrat si st
documentatiile cadastrale si
cu rezultate din teren
REFERAT VERIFICARE NR./EXPERIZA NR.

SEM N A T

cadastrele si
din teren

GERINTA

PROJECT NR.

215.01/2018

FAZA:
D.T.A.C.


S.C. DUA PROIECT S.R.L.


VERIFICARE NIVELUL

SCIMBARE DE DESTINATIE PARTIALA
LA PARTER LOCUINTA EXISTENTA Sp+P+1+M SI
EXTINDERE PARTER PENTRU CABINET MEDICAL
VETERINAR; IMPREJMUIRE TEREN
CRAIOVA, PARC CAMPUL LIBERTATII 1848,
NR. 16, VILA D 26, JUDETUL DOLJ


ANUL DOINA


BENEFICIAR

CIOBANU DOINA

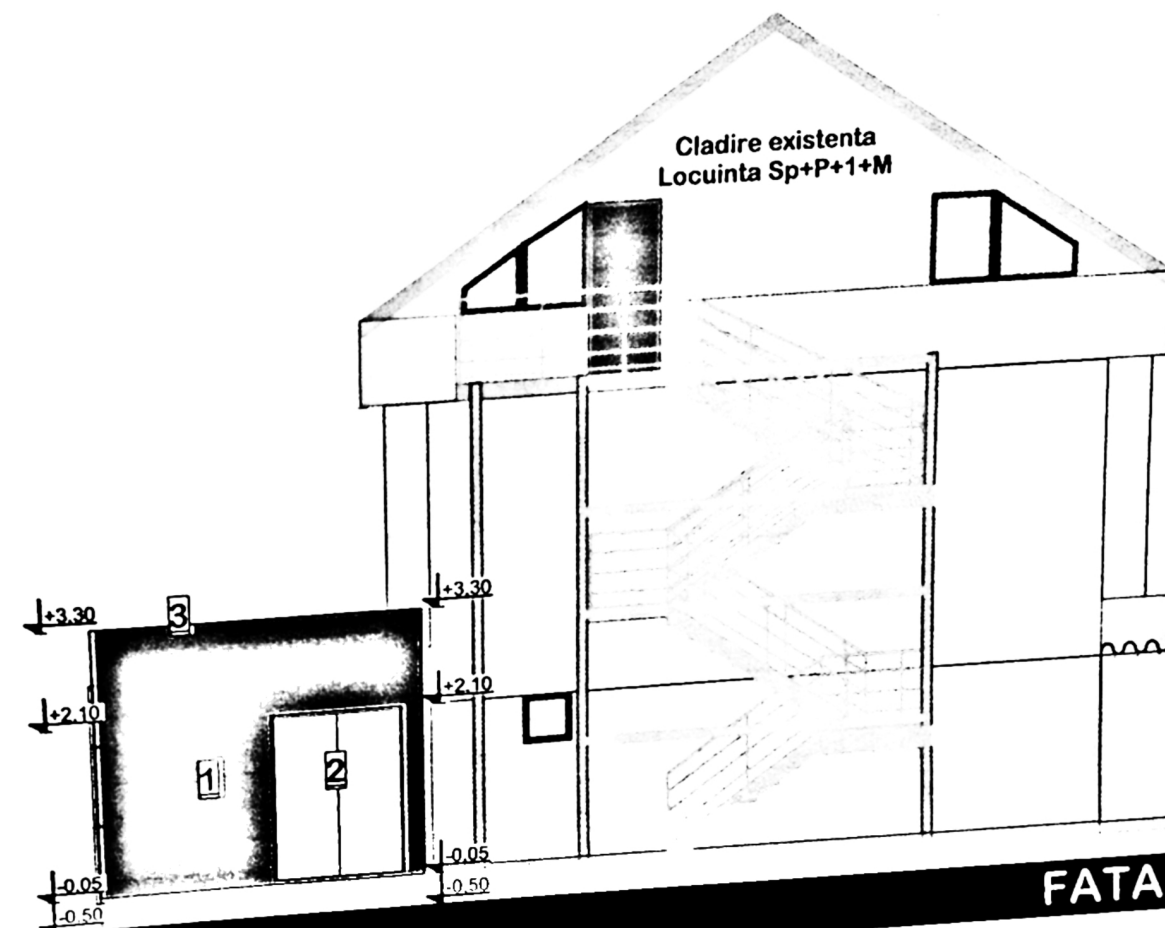


- LEGENDA**
- 1. Panouri termoizolante tip ISPOAN - culoare gri
 - 2. Tamplarie PVC - culoare alb
 - 3. Sort de tabla

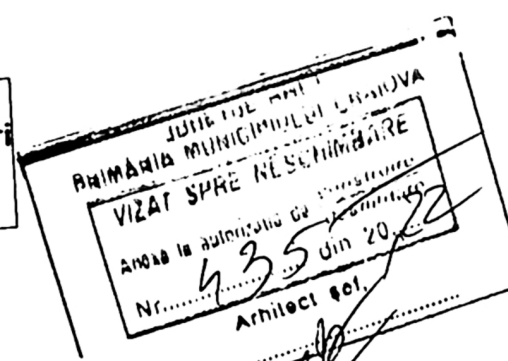


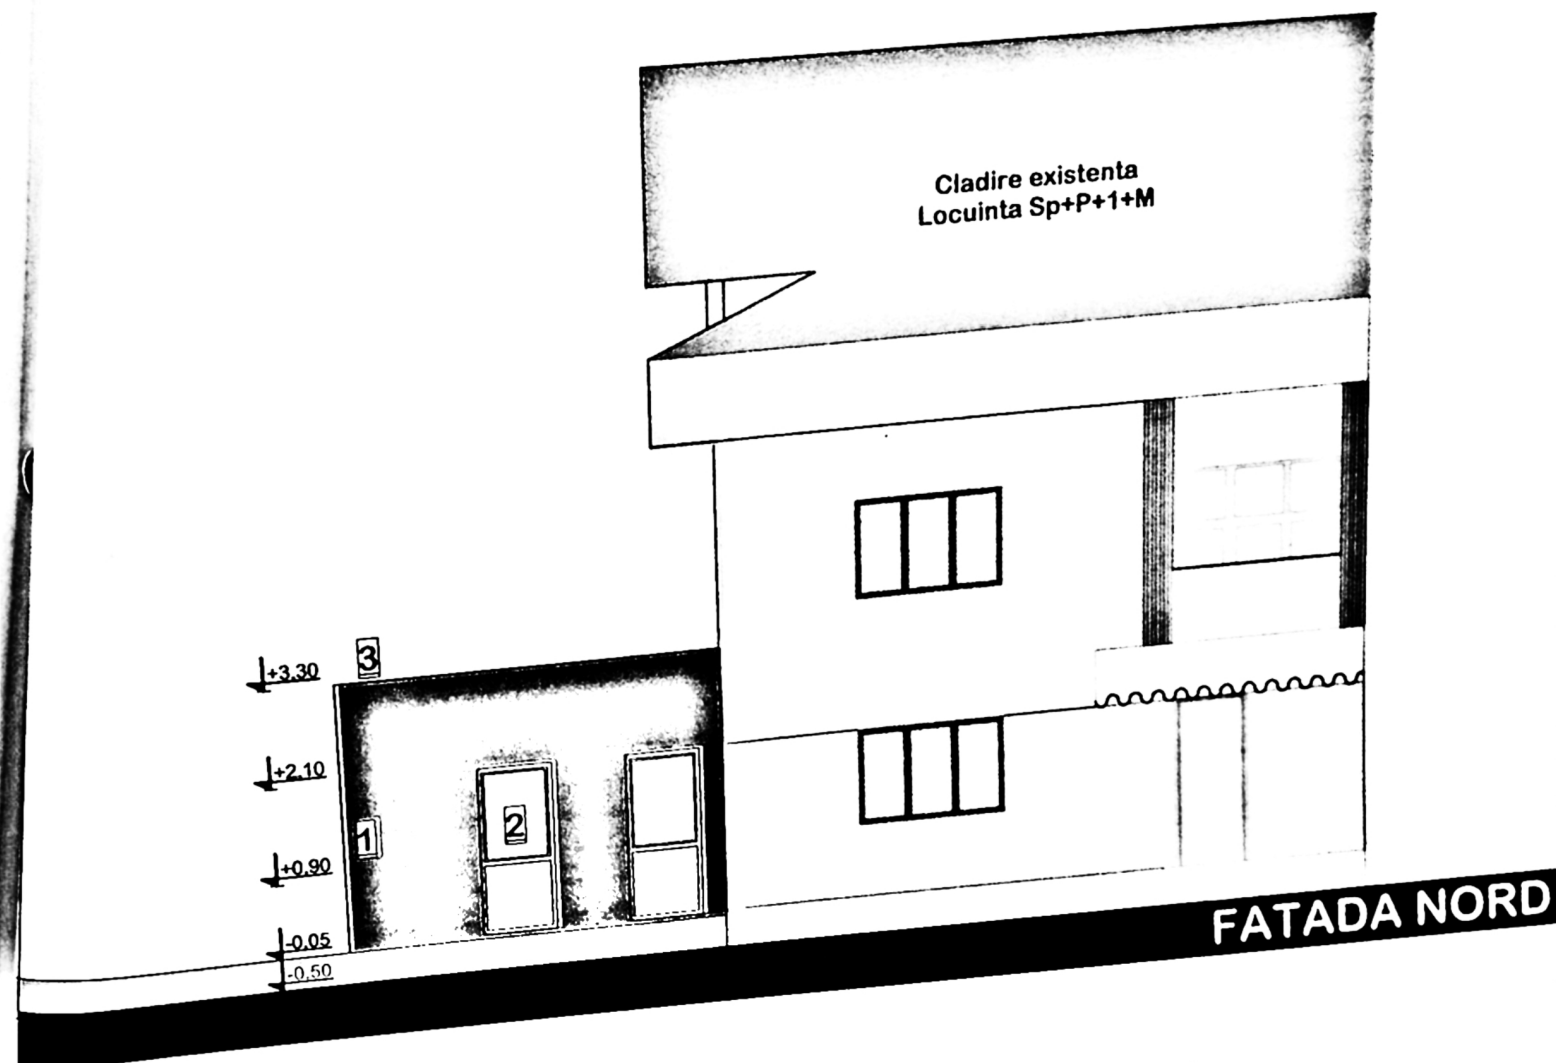

LEGENDA

1. Panouri termoizolante tip ISPOAN - culoare gri
2. Tamplarie PVC - culoare alb
3. Sort de tabla

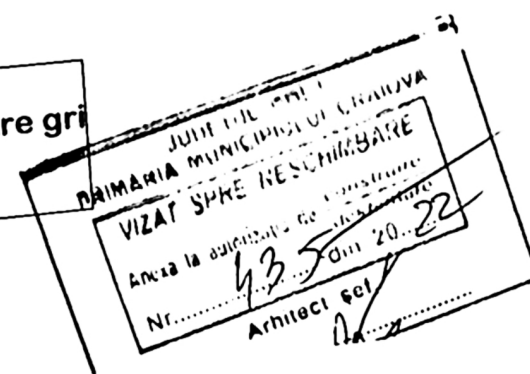

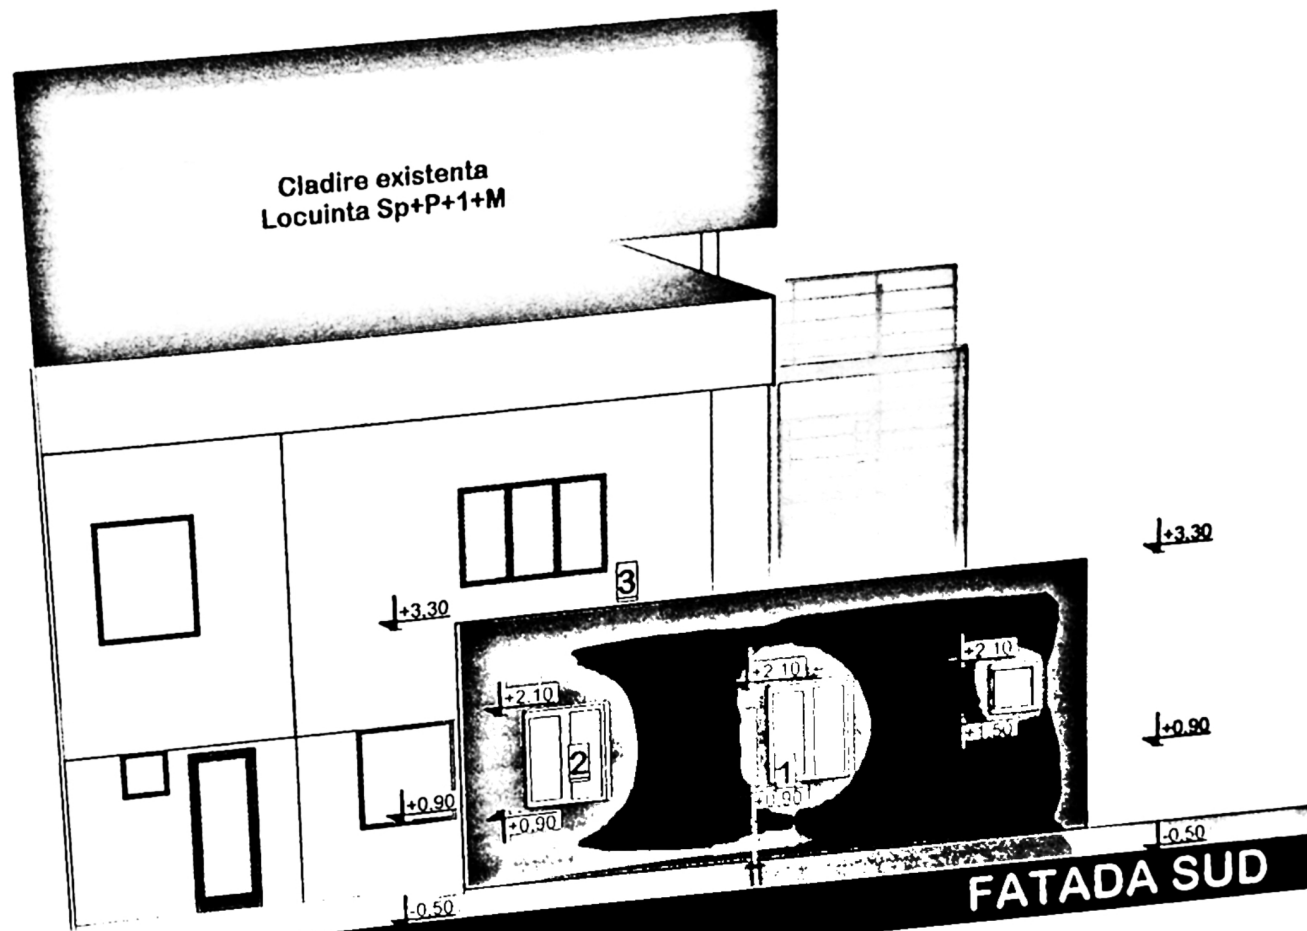

LEGENDA

- 1. Panouri termoizolante tip ISPOAN - culoare gri
- 2. Tamplarie PVC - culoare alb
- 3. Sort de tabla

Nr. 435
Arhitectul sol.