



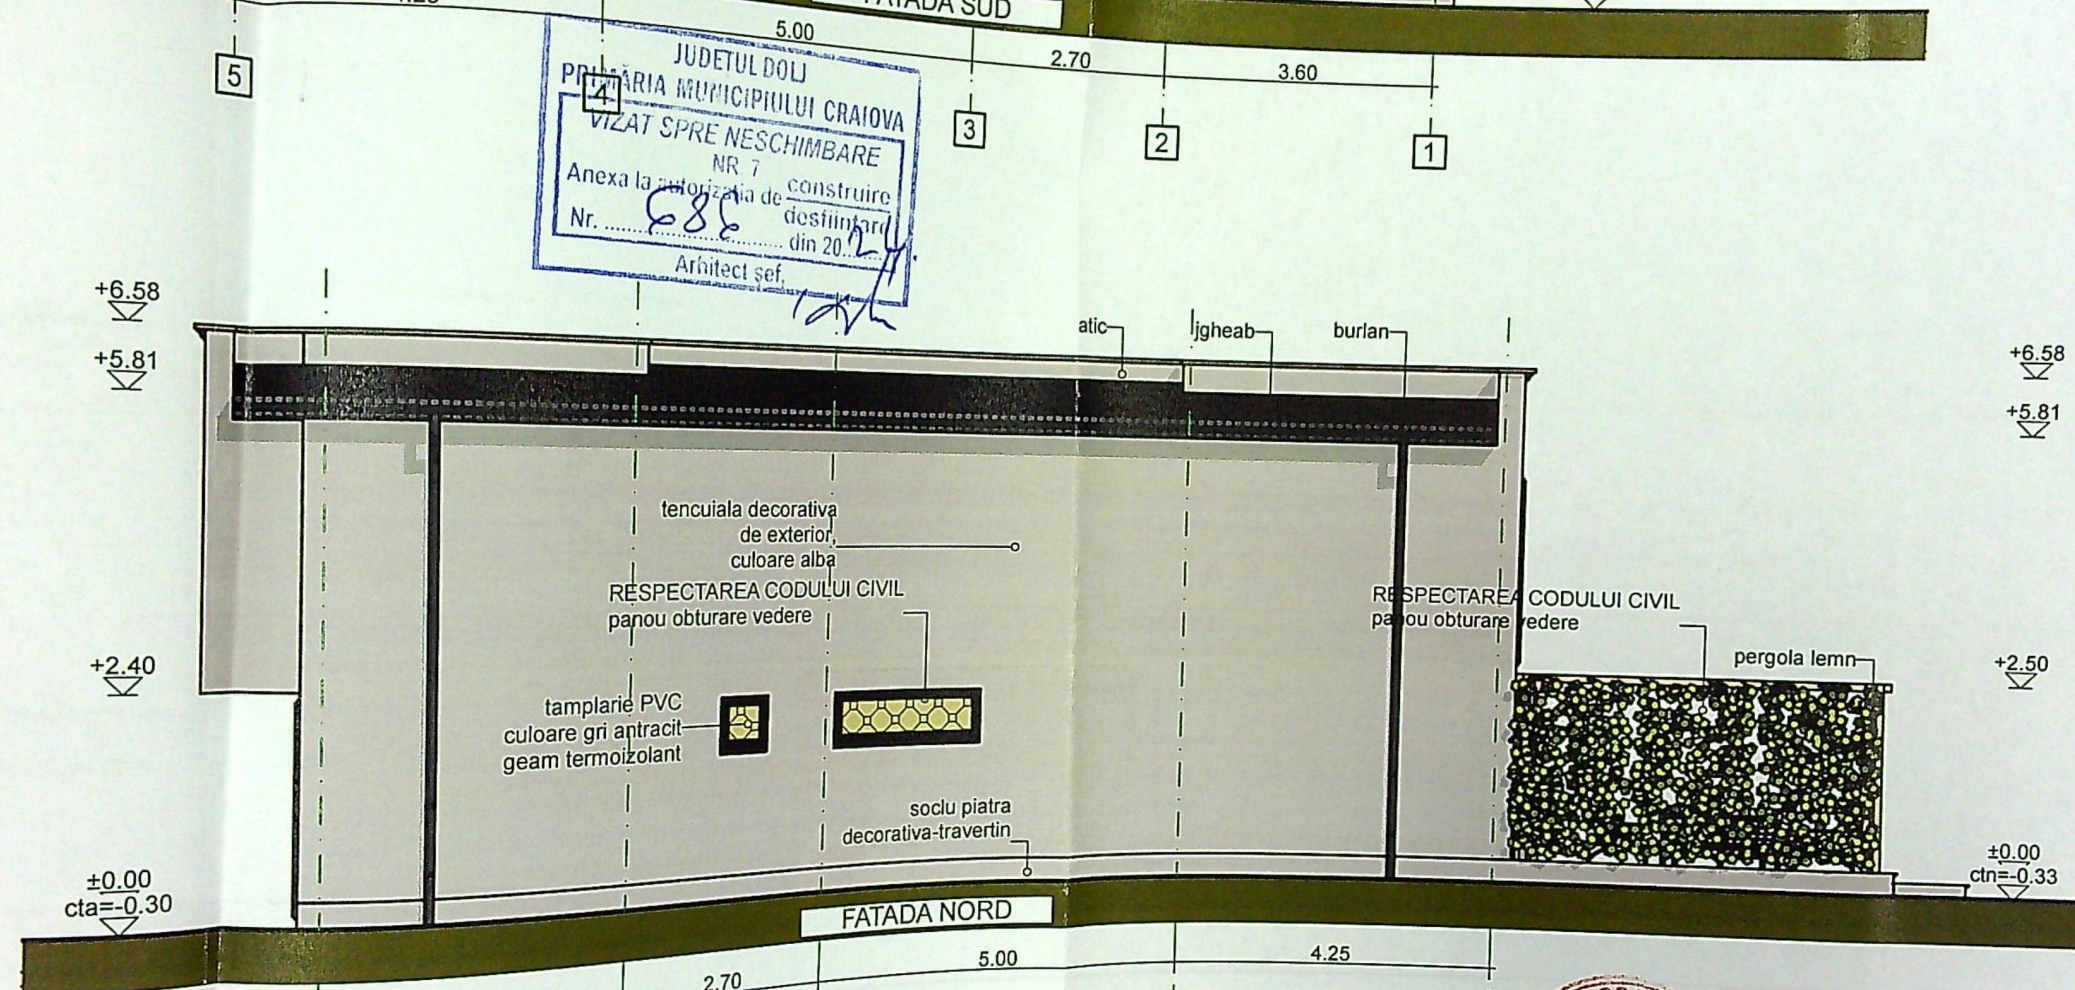


JUDETUL DOLU
PRIMĂRIA MUNICIPIULUI CRAIOVA
VIZAT SPRE NESCHIMBARE
NR. 7
Anexa la autorizația de construire
Nr. 688
Arhitect șef.


CATEGORIA "D" DE IMPORTANȚĂ
CLASA "IV" DE IMPORTANȚĂ

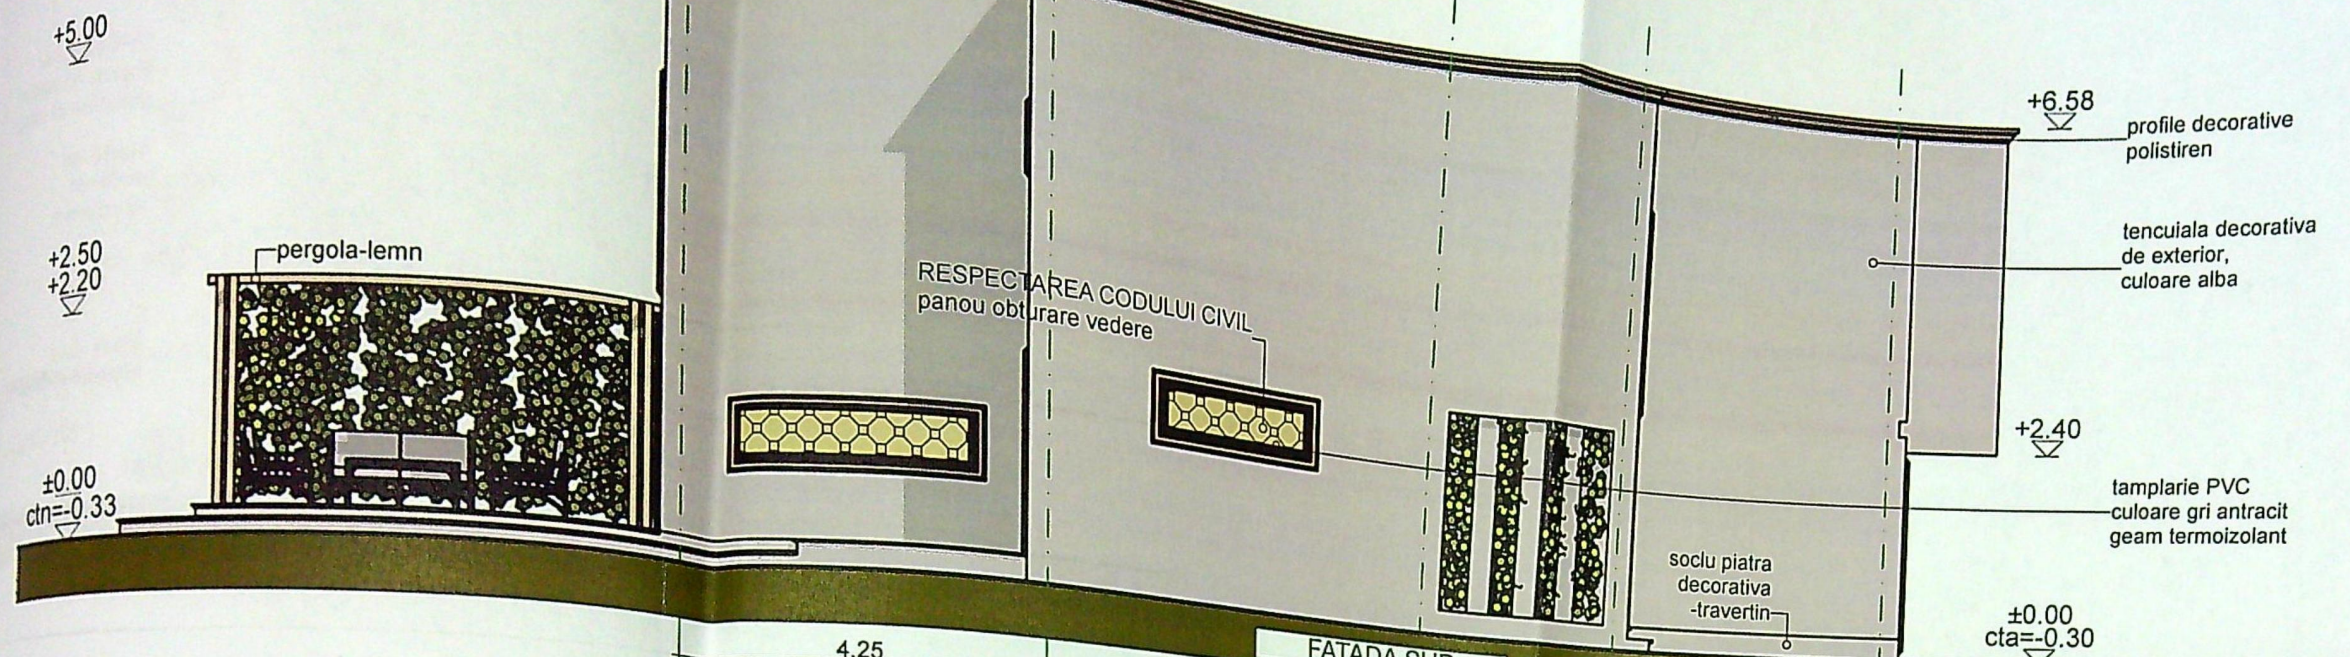

VERIFICATOR/	NUME:	SIGNATURA/ȘTAMPĂ:	REFERAT/EXPERTIZA NR. DATA:	ORDINUL ARHITECȚILOR DIN ROMÂNIA
--------------	-------	-------------------	-----------------------------	-------------------------------------

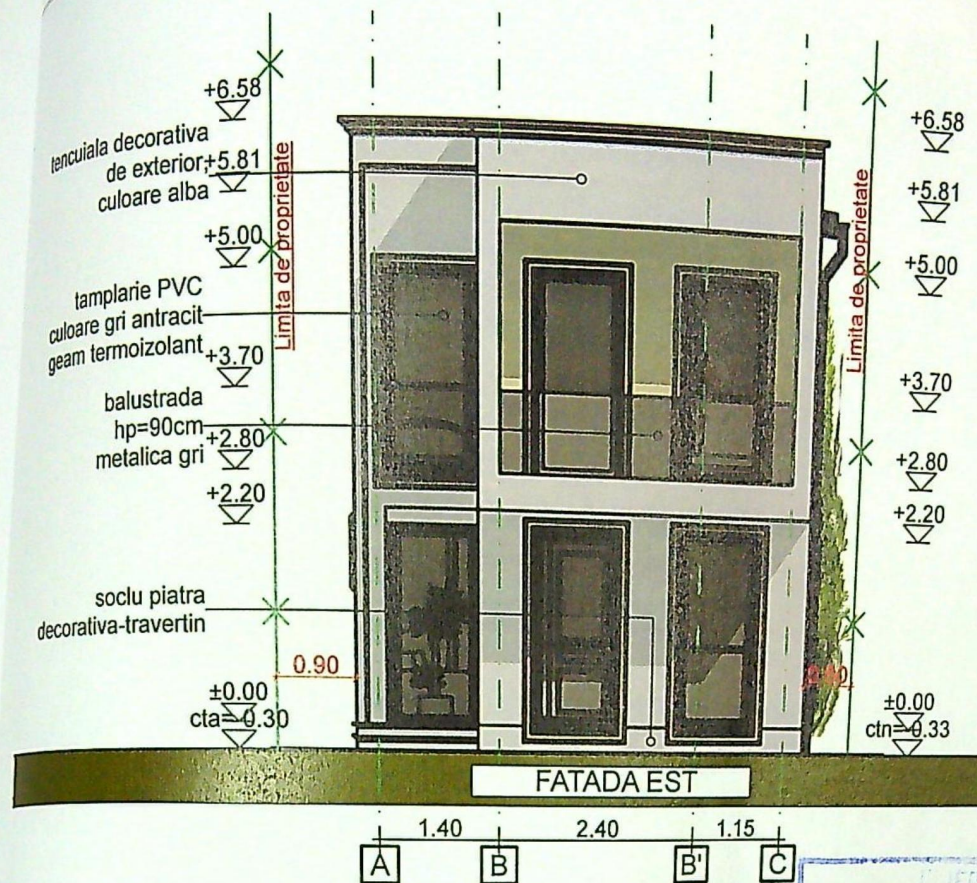

Arhitect s.e.f.

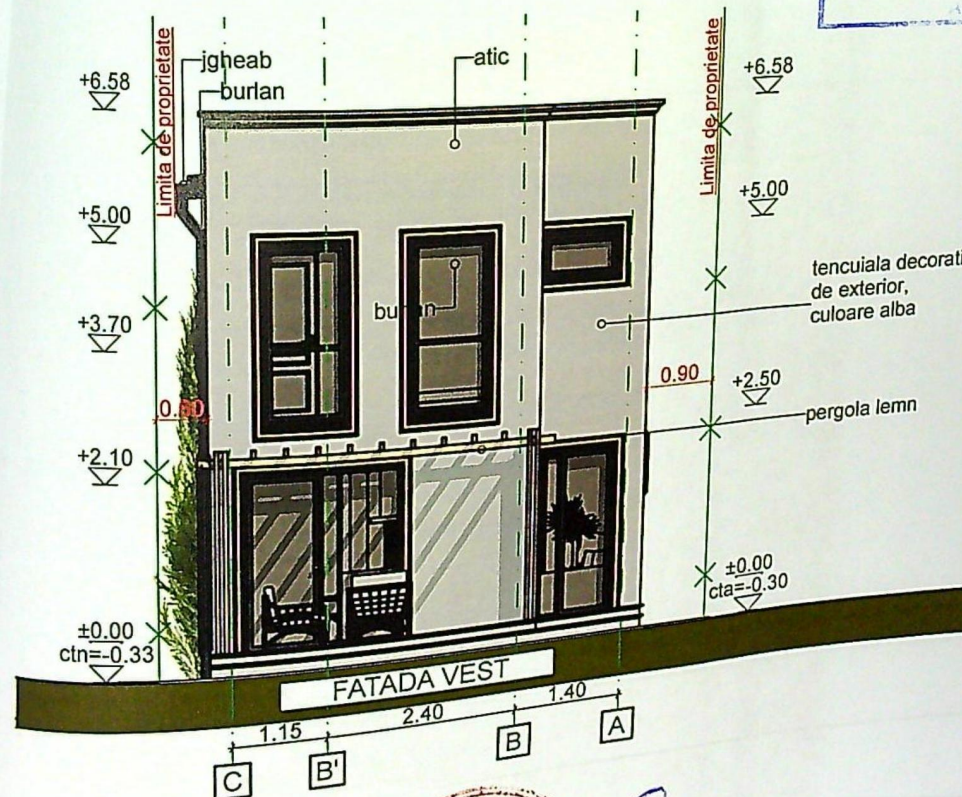

CATEGORIA "D" DE IMPORTANȚĂ
CLASA "IV" DE IMPORTANȚĂ

VERIFICATOR/
EXPERT
PROIECTANT GENERAL

NUME:

ARHOME GRAFIC SRL
SEMATORIA GERINTA

REFERAT / EXPERTIZA NR. DATA:

ORDINUL ARHITECTILOR
DIN ROMANIA
6482