


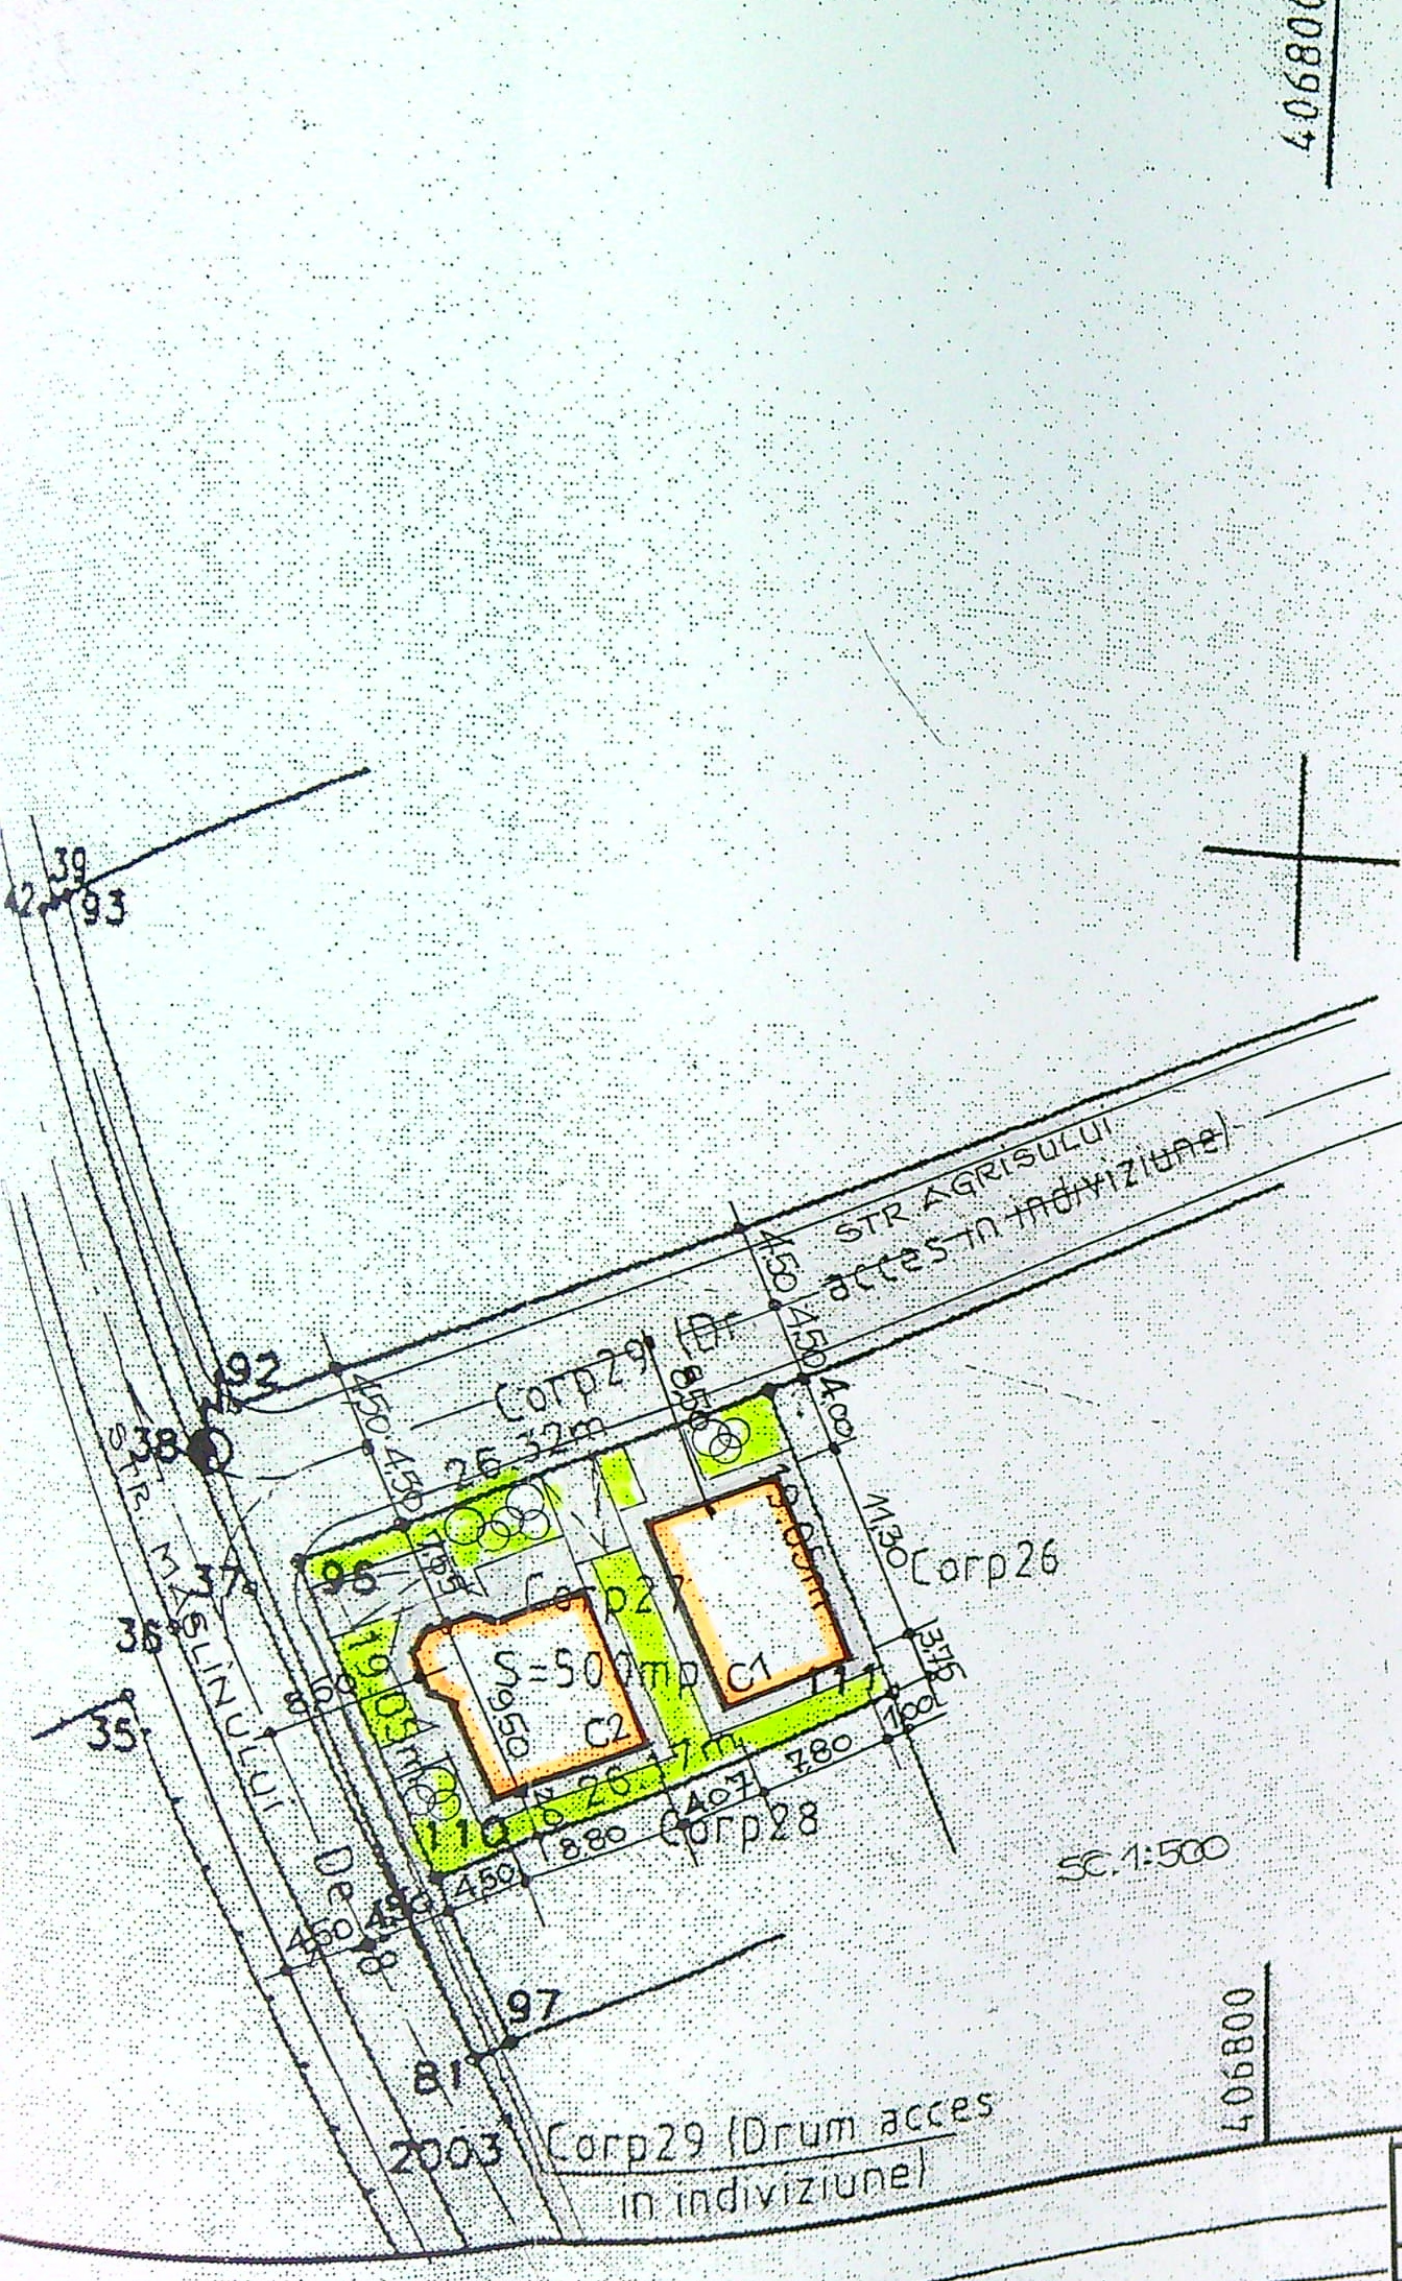

A. Date referitoare la teren			
Categorie de folosinta	Suprafata (mp)	Valoare de impozitare (lei)	Teren - limita conve


PLAN DE AMPLASAMENT SI DELIMITARE A IMOBILULUI

Scara 1:1000

Nr. cadastral	Suprafata masurata	Adresa imobilului
16394/27	500mp	Alleea Drumul Carnesului, nr.40 (fost T67, P12), jud. Dolj
Cartea Funciara nr.		UAT CRAIOVA

DATE TEHNICE

S.teren	= 500,00 mp
S.C.prop.	= 88,14 mp+81,92mp
	= 170,06 mp
S.D.prop.	= 170,06 mp
P.O.T.prop.	= 34%
C.U.T. prop.	= 0,34
Sup. Parcare	= 25,00 mp
Sup.sp.verzi	= 204,94 mp
Sup.trotuare/alei	= 100,00 mp

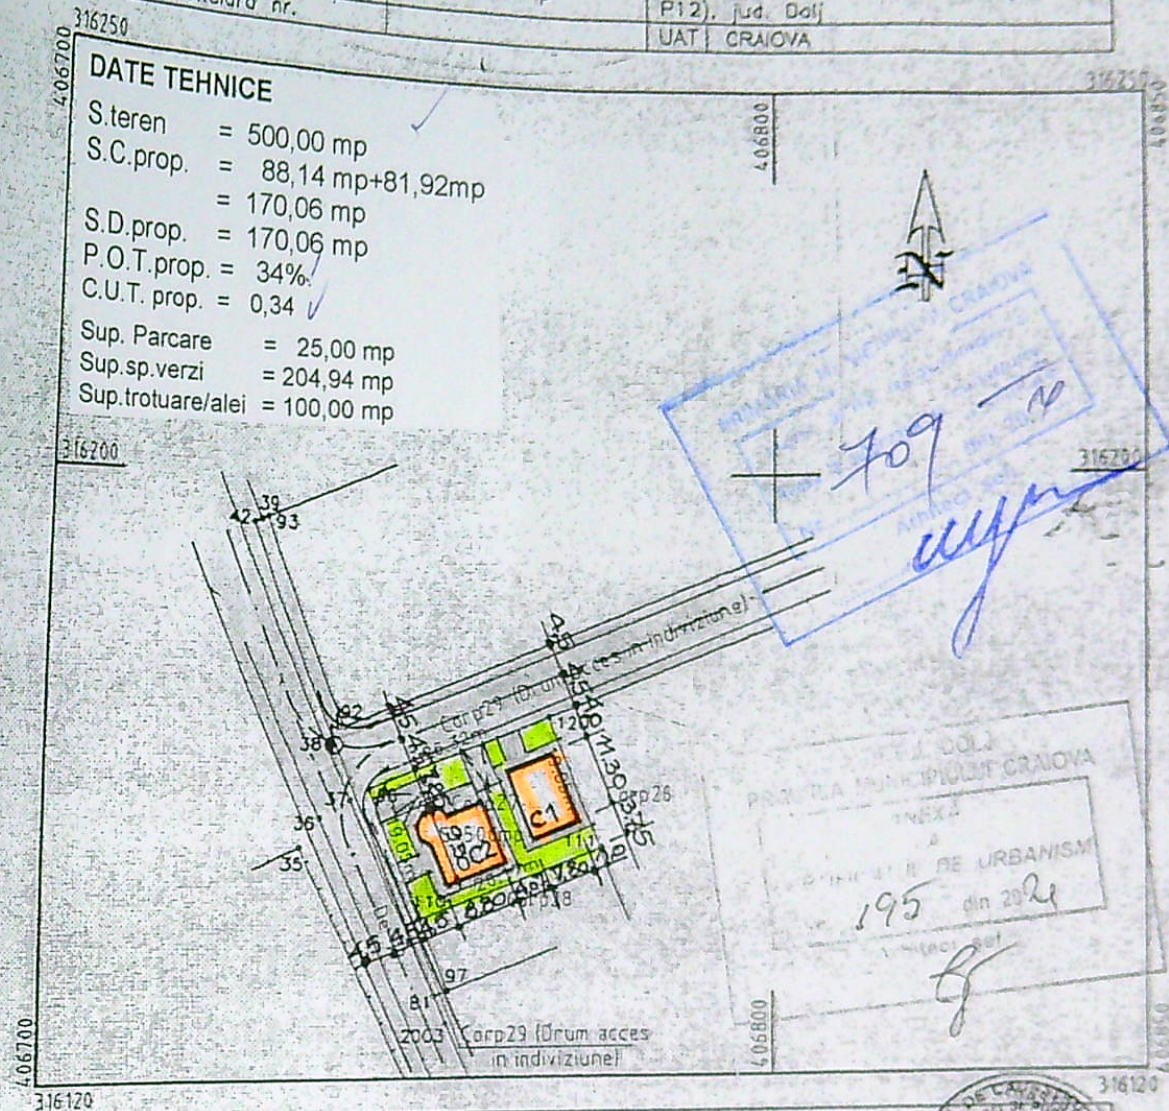

A. Date referitoare la teren			
Nr. parcela	Categorie de folosinta	Suprafata (mp)	Valoare de impozitare (lei)
Corp27	A	500	
Total		500	

B. Date referitoare la constructii			
Cod constructie	Suprafata construita la sol (mp)	Valoare de impozitare (lei)	Mentii
Total			

INVENTAR DE COORDONATE		
Sistem de proiectie: STEREO 70		
Pct.	E (m)	N (m)
120	406769.562	316168.640
111	406776.398	316150.862
110	406751.968	316141.467
96	406744.993	316159.192


Suprafata totala masurata=500mp
Suprafata din act=228000m

S.C. ACTIV PROJECT S.R.L.			
SPECIFICATIE	NUME	SEMNA	SCARA
SEF PROIECT	ARH. ME. IANOVIC		1:1000
PROIECTAT	ARH. ME. IANOVIC		DATA
DESENAT	ARH. ME. IANOVIC		2021


BENEFICIARI		Pt. nr.	
DUDU ION SI DUDU VALERICA	AMPLASAMENT - CRAIOVA, STR. MASLINULUI, NR. 15	03 / 2021	
CONSTRUIRE DOUA LOCUINTE UNIFAMILIALE PARTER C1 SI C2		Fam. DTAC	
PLAN DE SITUATIE		Plan nr. A4	

FINISAJE EXTERIOARE:



1.MOZAIC; 2.TENCUIALA DECORATIVA CREM;
3.TIGLA MARON; 4.TAMPLARIE PVC MARON

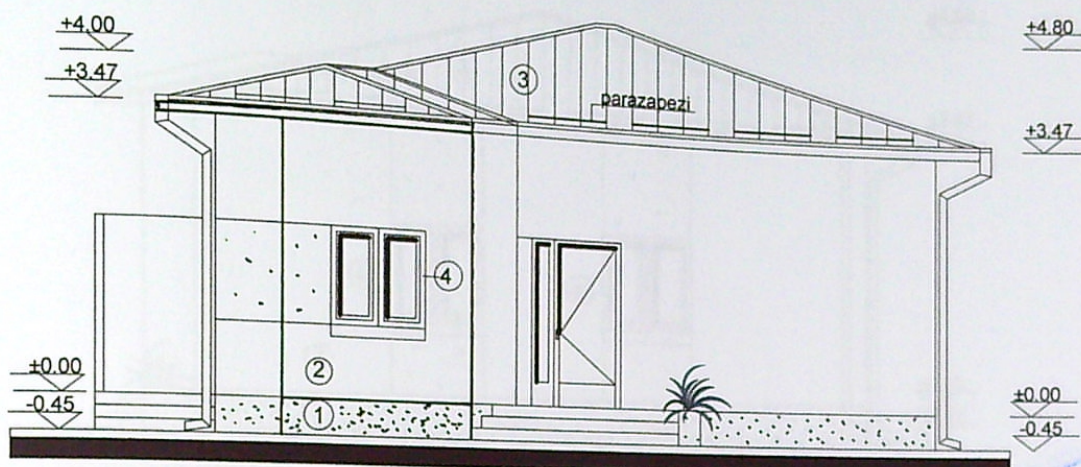

FATADA PRINCIPALA - SUD-VEST - STR.MASLINULUI

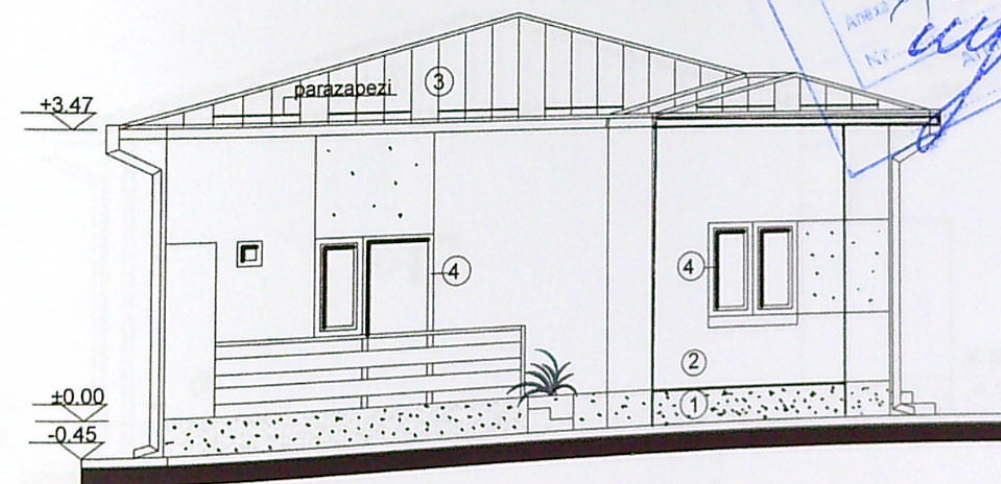

FATADA LATERALA STANGA - NORD-VEST

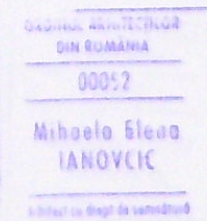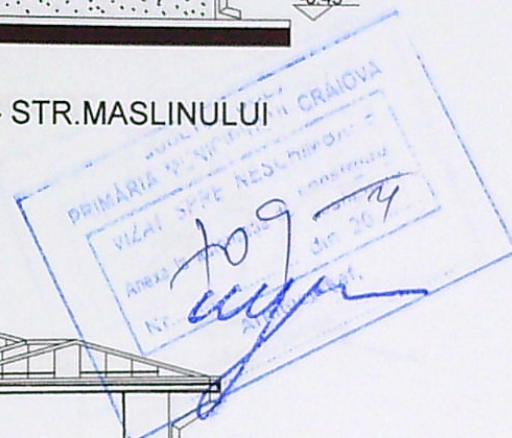


Acest proiect este proprietatea intelectuală a arh. M.E. IANOVIC și este valabil numai cu stampila în original.
În virtutea dreptului de autor, folosirea lui de către terți este permisă numai cu acordul autorului.


VERIFICATOR	ING.	NUME	SEMNATURA	CERINTA	Referat nr.	REFERAT/ EXPERTIZA NR / DATA	PR.NR.
VERIFICATOR/ EXPERT						BENEFICIARI : DUD ION SI DUDU VALERICA AMPLASAMENT: CRAIOVA, STR. MASLINULUI, NR 35	03 / 2021
S.C. ACTIV PROJECT S.R.L.						CONSTRUIRE DOUA LOCUINTE UNIFAMILIALE PARTER C1 SI C2	FAZA DTAC
SPECIFICATIE	NUME	SEMNATURA	SCARA: 1:100	DATA 2021		FATADA PRINCIPALA FATADA LATERALA STANGA - LOCUINTA C2	PLANSĂ NR. A13
SEF PROIECT:	ARH. DIPL. M.E. IANOVIC						
PROIECTAT:	ARH. DIPL. M.E. IANOVIC						
DESENAT:							

FINISAJE EXTERIOARE:



1. MOZAIC; 2. TENCUIALA DECORATIVA CREM;
3. TIGLA MARON; 4. TAMPLARIE PVC MARON

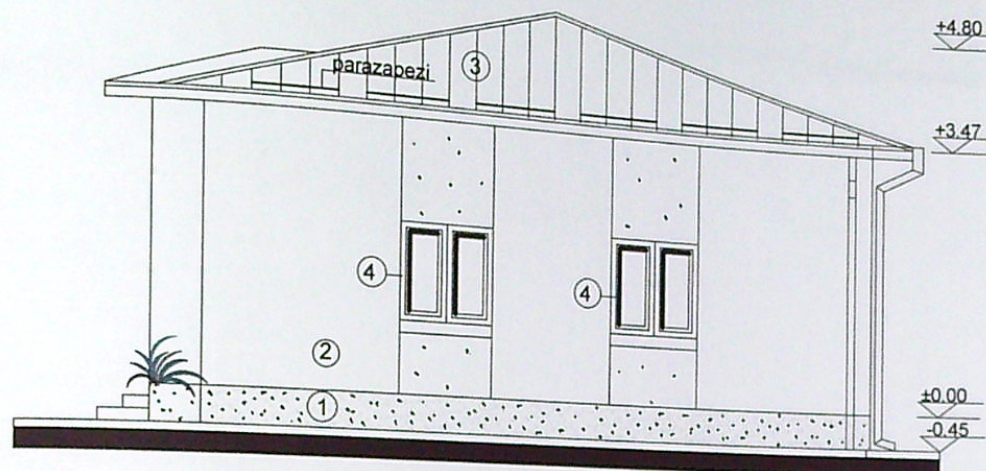

FATADA LATERALA DREAPTA - SUD-EST

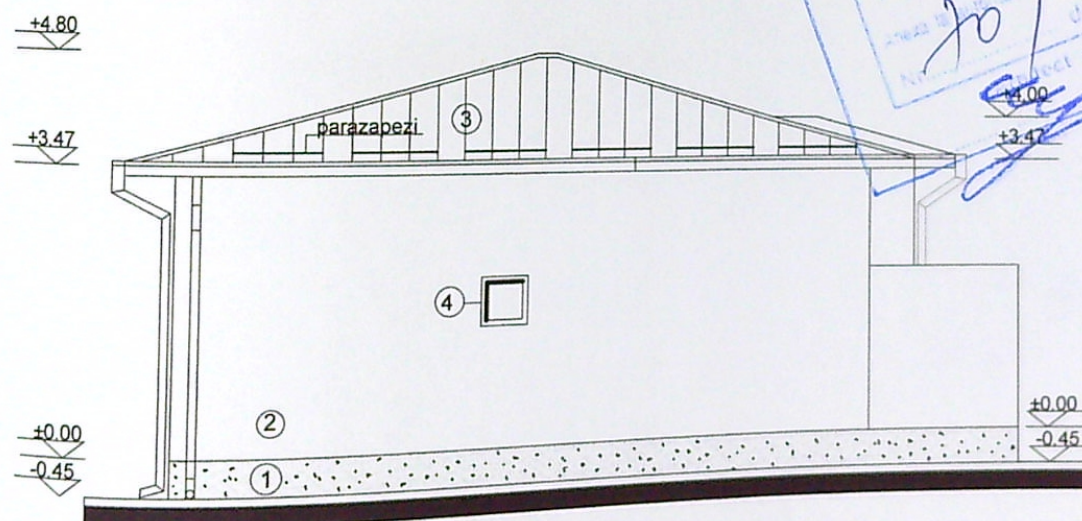

FATADA SECUNDARA - NORD-EST

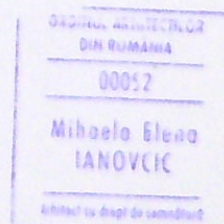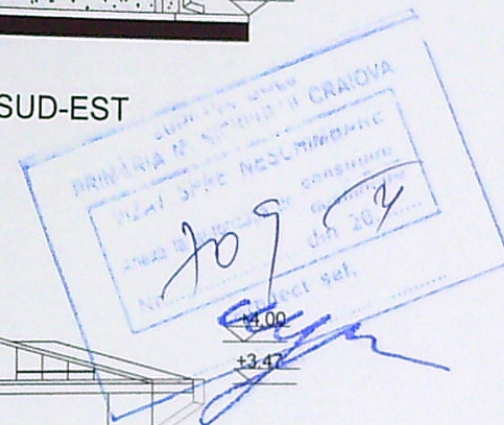

Acest proiect este proprietatea intelectuală a arh. M.E. IANOVIC și este valabil numai cu stampila în original.
În virtutea dreptului de autor, folosirea lui de către terți este permisă numai cu acordul autorului.

VERIFICATOR	ING.	NUME	SEMNATURA	CERINTA	REFERAT NR.	REFERAT/ EXPERTIZA NR. / DATA	PR. NR.
VERIFICATOR/						BENEFICIARI : DUDU ION SI DUDU VALERICA	03 / 2021
EXPERT						AMPLASAMENT: CRAIOVA, STR. MASLINULUI, NR.35	FAZA:
						CONSTRUIRE DOUA LOCUINTE UNIFAMILIALE PARTER	DTAC
						C1 SI C2	PLANSĂ NR.
						FATADA LATERALA DREAPTA FATADA SECUNDARA	A14
						- LOCUINTA C2 -	

S.C. ACTIV PROJECT S.R.L.

SPECIFICATIE	NUME	SEMNATURA	SCARA
SEF PROIECT	ARH. DIPL. M.E. IANOVIC		1:100
PROIECTAT	ARH. DIPL. M.E. IANOVIC		DATA:
DESENAT			2021