
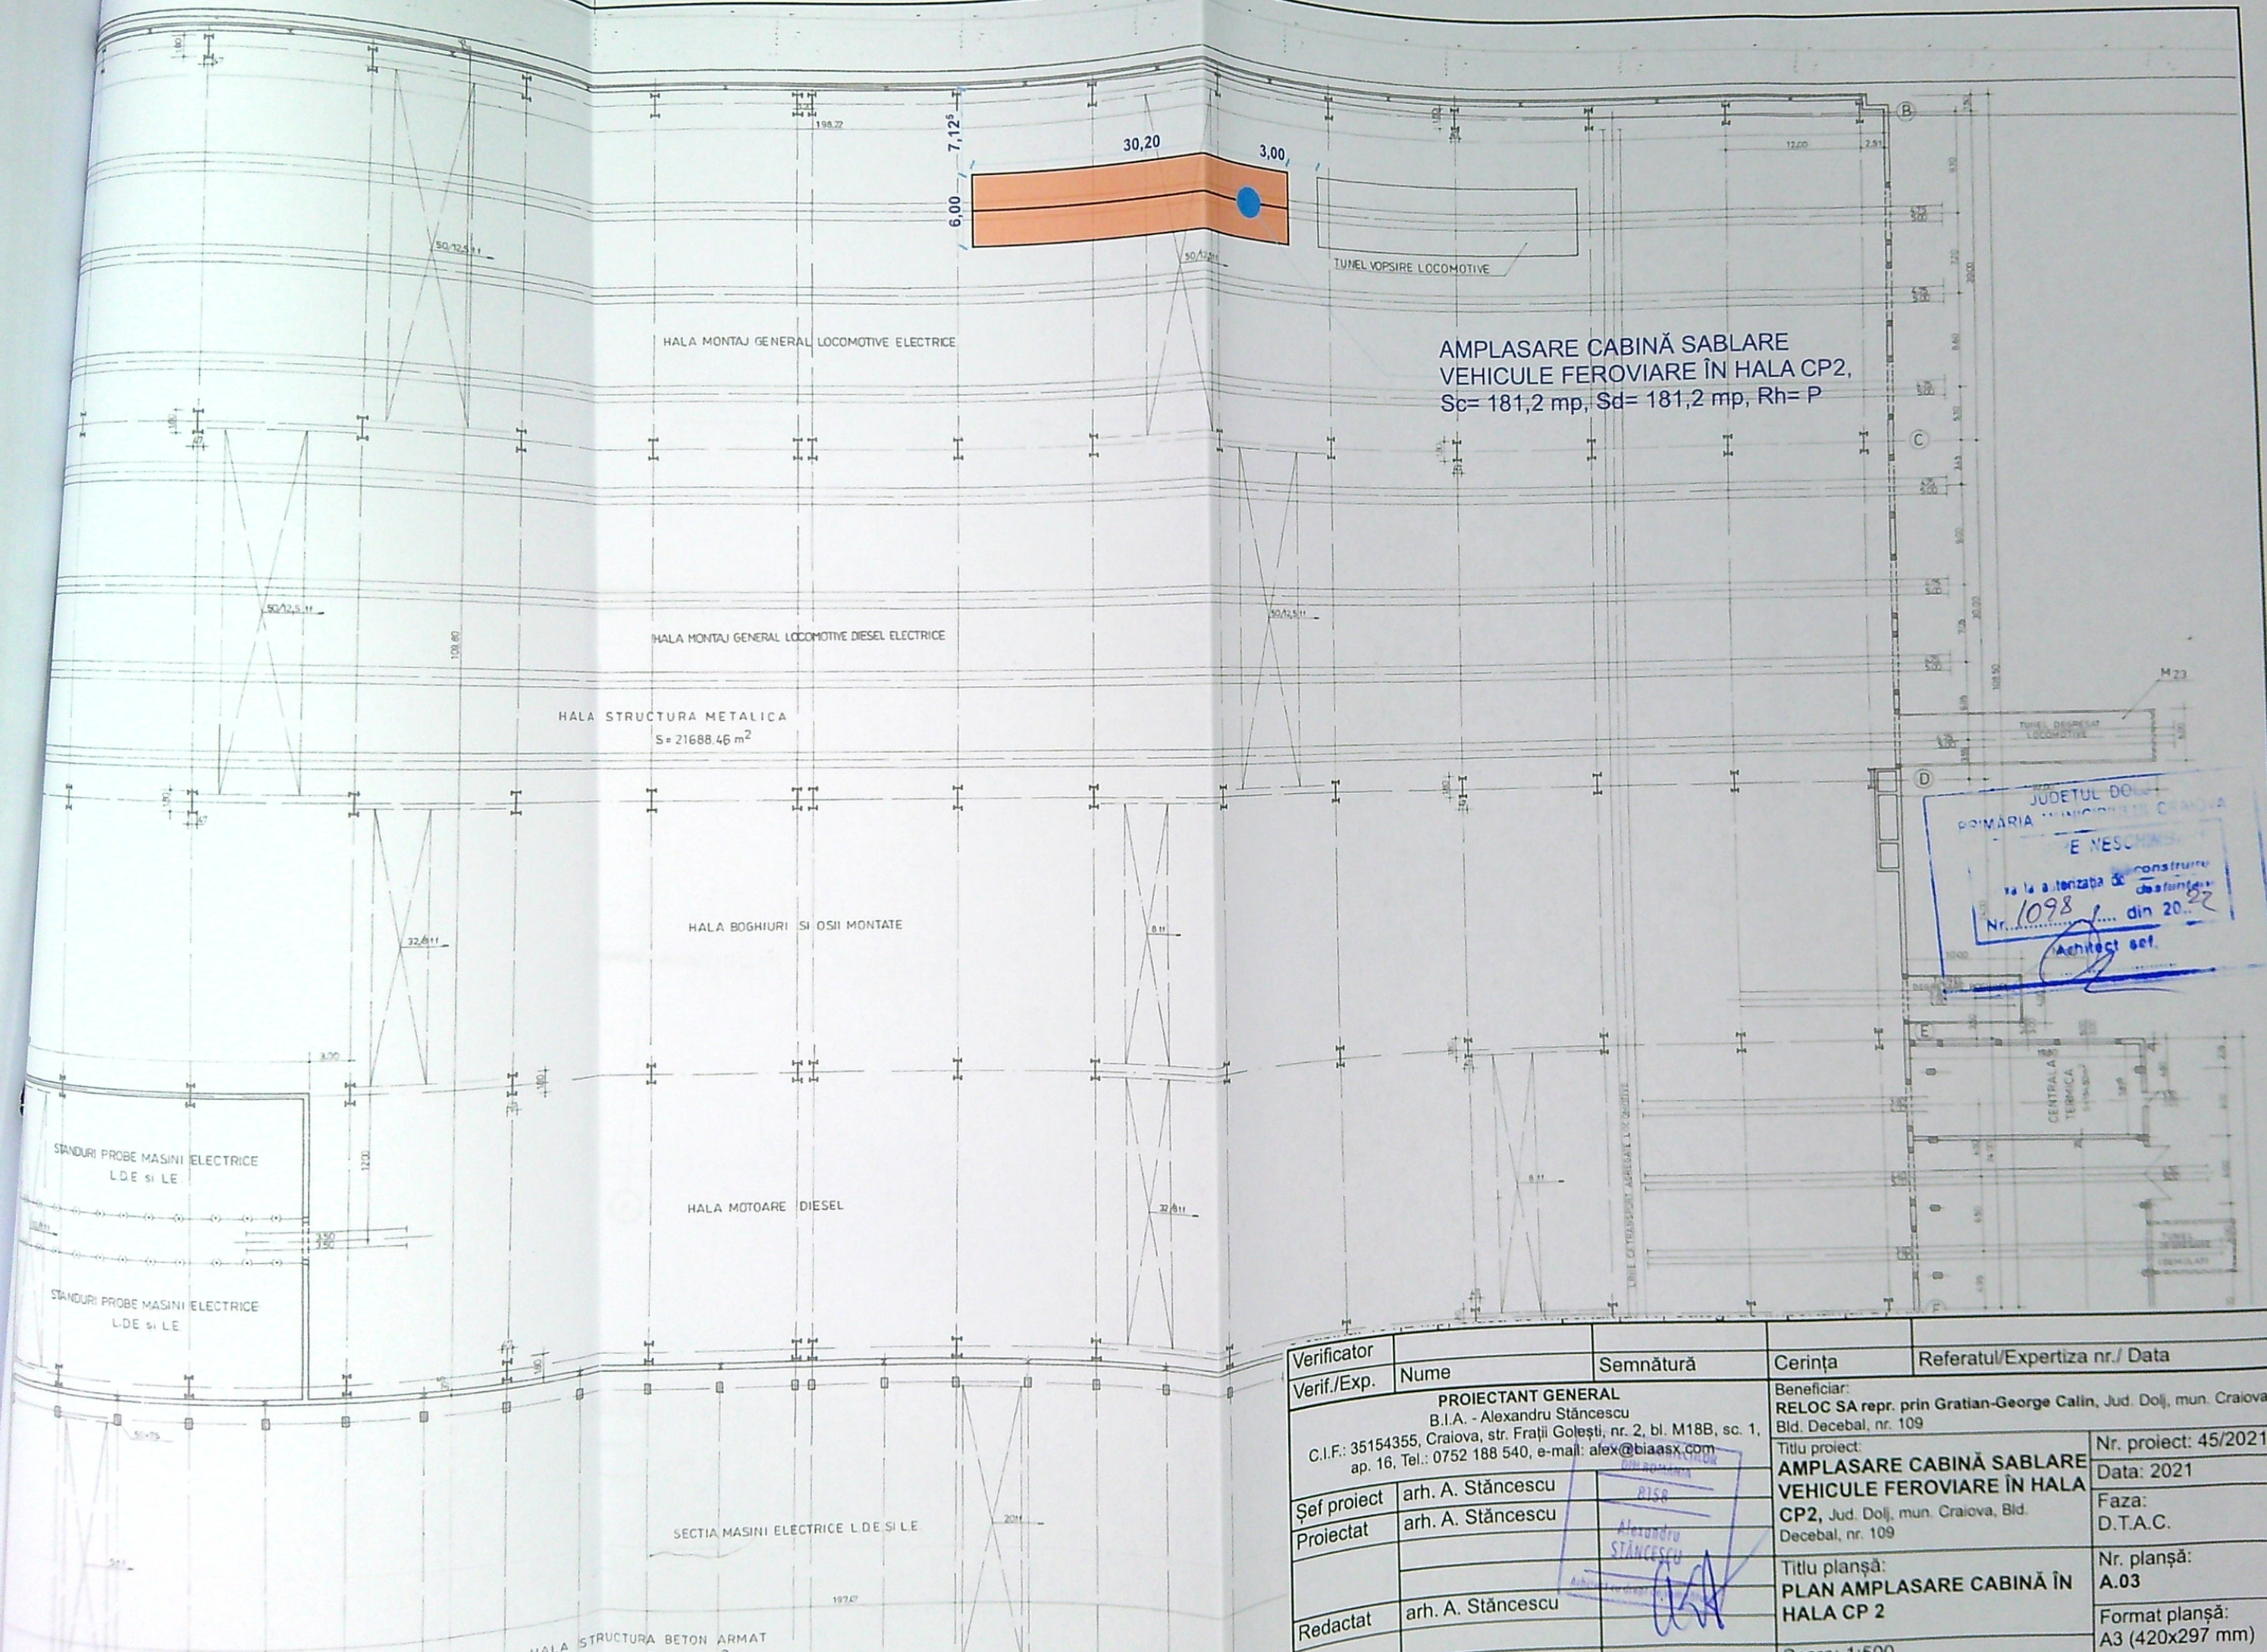


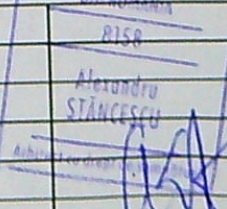

JUDEȚUL DOLJ
 PRIMĂRIA MUNICIPIULUI CRAIOVA
 E NESCHIMB
 va la autorizarea de construire
 Nr. 1098 din 20.02
 Arhitect șef.

Verificator				Referatul/Expertiza nr./ Data
Verif./Exp.	Nume	Semnătură	Cerința	
PROIECTANT GENERAL B.I.A. - Alexandru Stăncescu C.I.F.: 35154355, Craiova, str. Frații Golești, nr. 2, bl. M18B, sc. 1, ap. 16, Tel.: 0752 188 540, e-mail: alex@biaasx.com			Beneficiar: RELOC SA repr. prin Gratiu-George Calin, Jud. Dolj, mun. Craiova, Bld. Decebal, nr. 109	Nr. proiect: 45/2021
Șef proiect	arh. A. Stăncescu		Titlu proiect: AMPLASARE CABINĂ SABLARE VEHICULE FERROVIARE ÎN HALA CP2, Jud. Dolj, mun. Craiova, Bld. Decebal, nr. 109	Data: 2021
Proiectat	arh. A. Stăncescu		Faza: D.T.A.C.	
			Titlu planșă: PLAN AMPLASARE CABINĂ ÎN HALA CP 2	Nr. planșă: A.03
Redactat	arh. A. Stăncescu		Scara: 1:500	Format planșă: A3 (420x297 mm)