


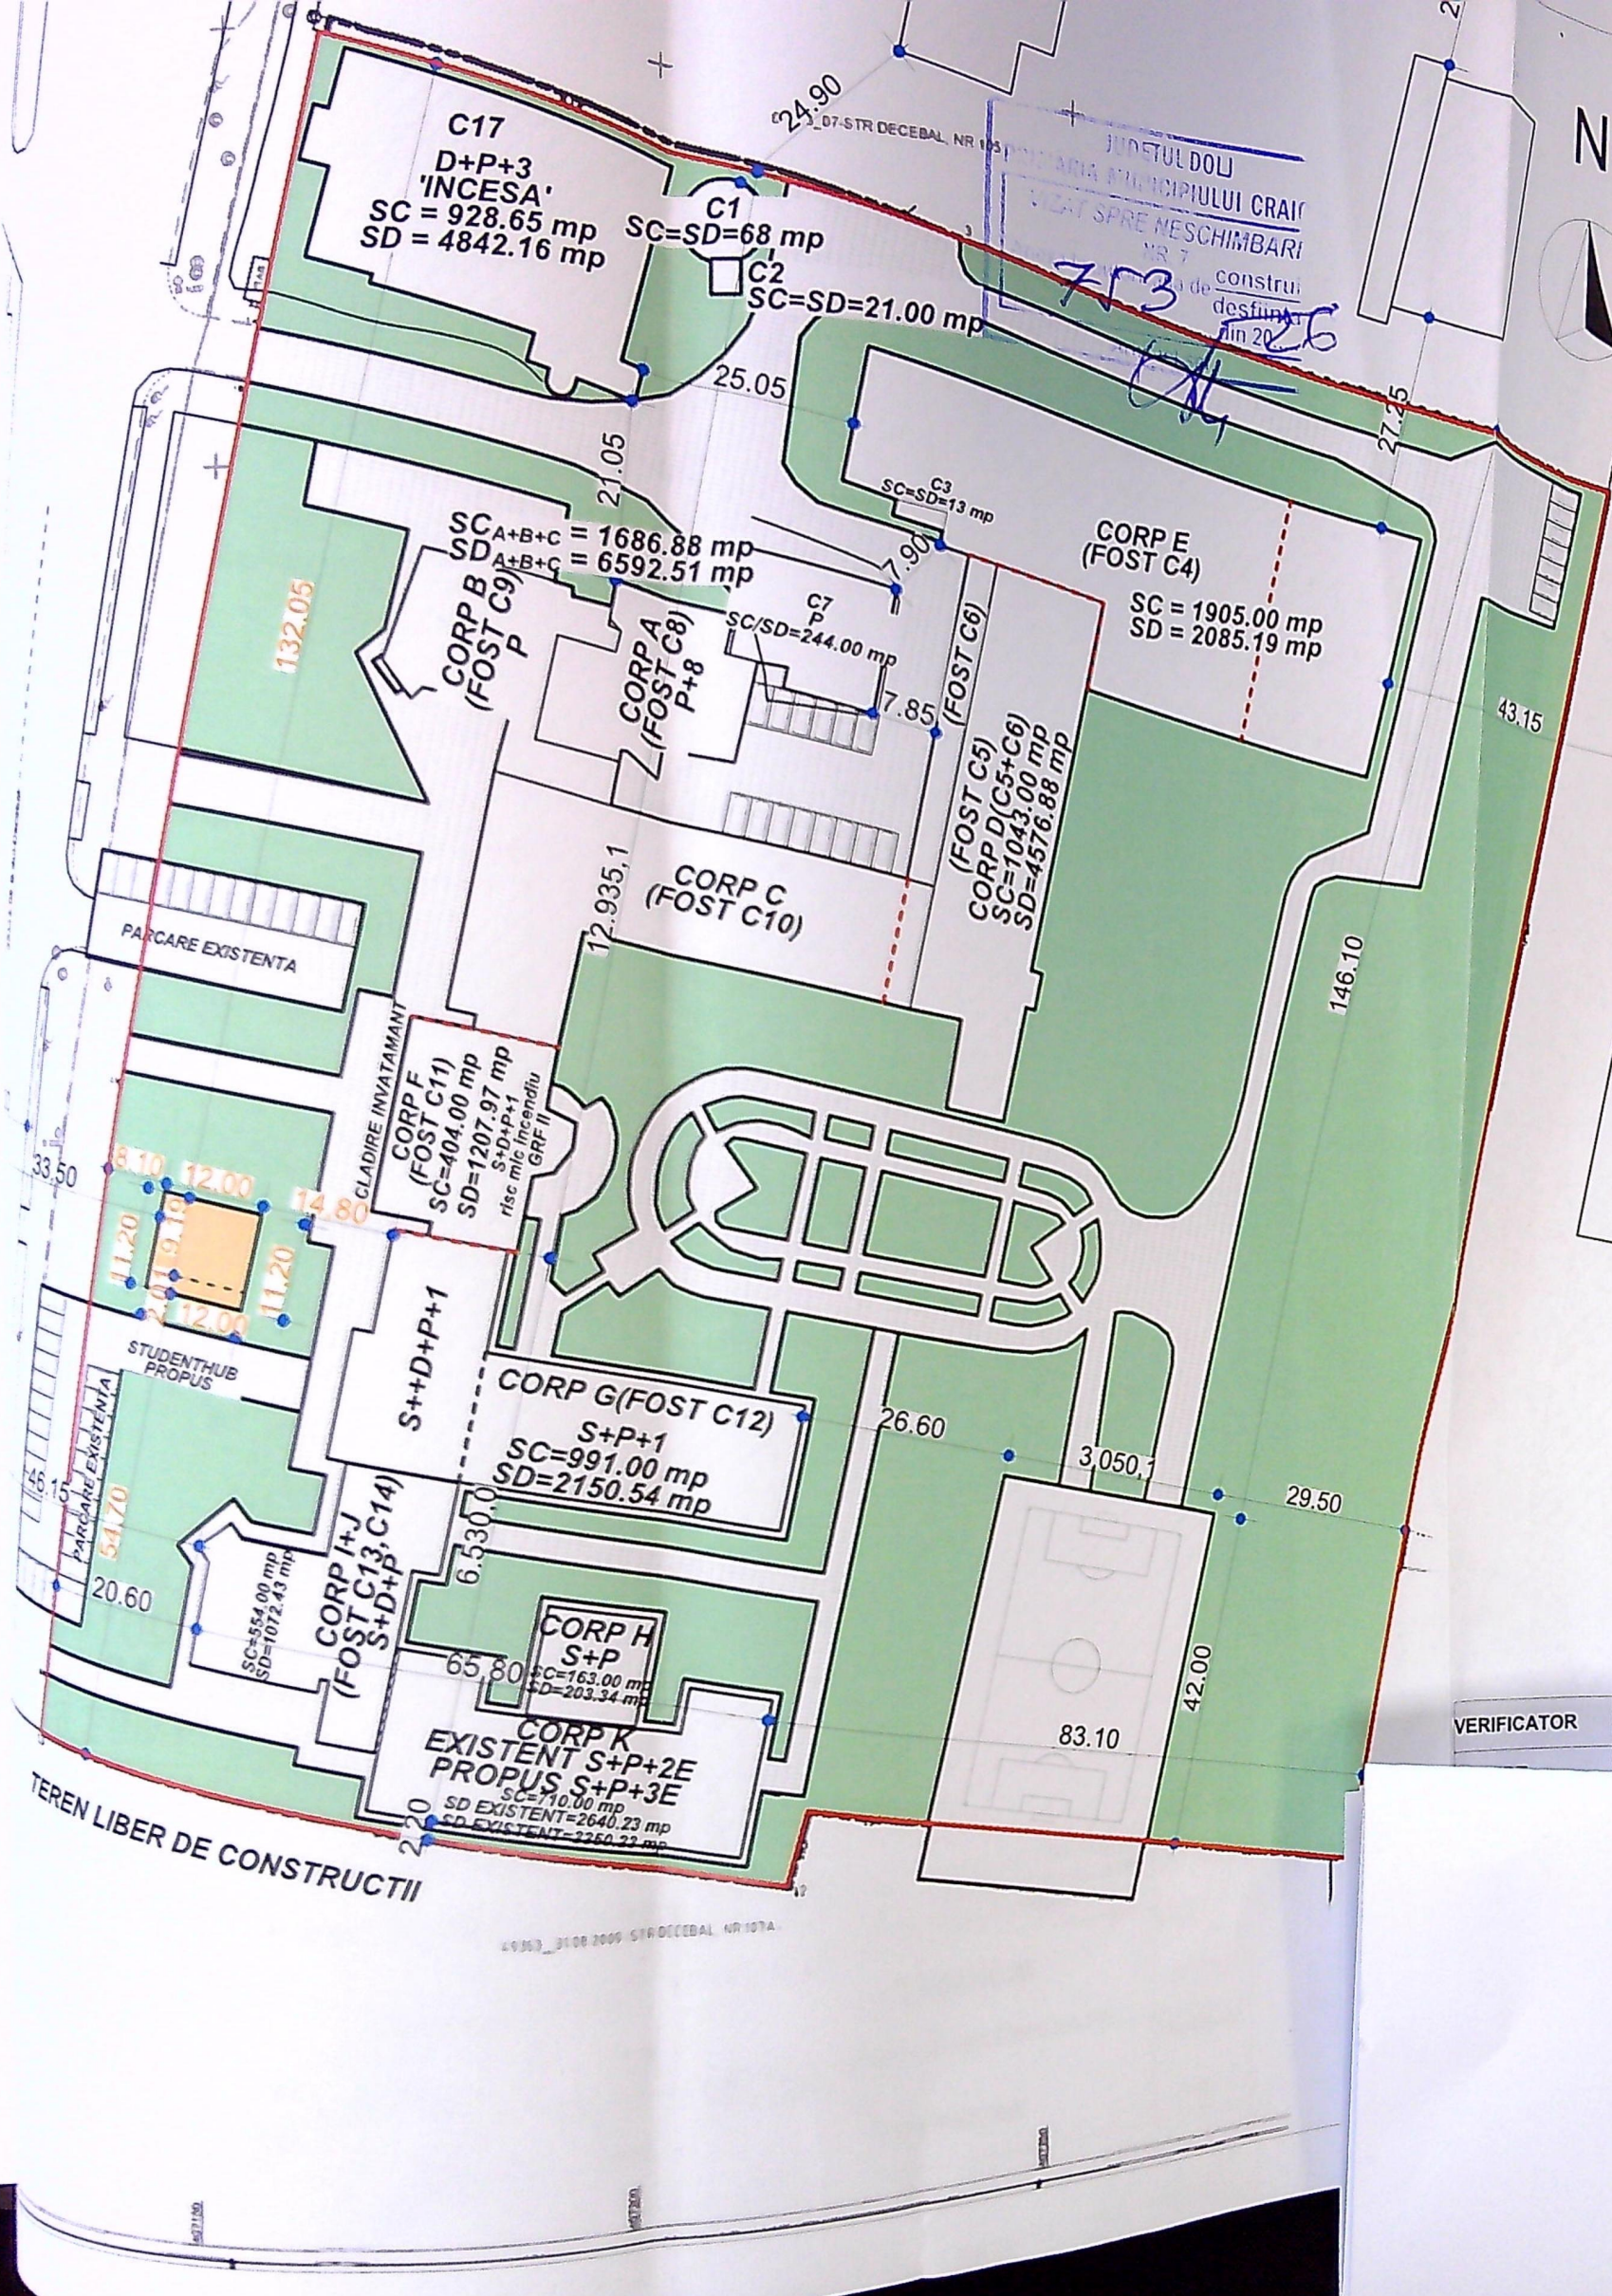

LEGENDA

STEREN = 32.951 mp

SITUATIE EXISTENTA

S CONSTRUITA EXISTENTA/DEFASURATA (C1) = 68.00 mp
S CONSTRUITA EXISTENTA/DEFASURATA (C2) = 21.00 mp
S CONSTRUITA EXISTENTA/DEFASURATA (C3) = 13.00 mp
S CONSTRUITA EXISTENTA(CORP E - FOST C4) = 1905.00 mp
S DEFASURATA EXISTENTA(CORP E - FOST C4) = 2085.19 mp
S CONSTRUITA EXISTENTA(CORP D - FOST C5+C6) = 1043.00 mp
S DEFASURATA EXISTENTA(CORP D - FOST C5+C6) = 4576.88 mp
S CONSTRUITA/DEFASURATA EXISTENTA(CORP C7) = 244.00 mp
S CONSTRUITA EXISTENTA(CORP A+B+C - FOST C8,C9,C10) = 1686.88 mp
S DEFASURATA EXISTENTA(CORP A+B+C - FOST C8,C9,C10) = 6592.51 mp
S CONSTRUITA EXISTENTA(CORP F - FOST C11) = 404.00 mp
S DEFASURATA EXISTENTA(CORP F - FOST C11) = 1207.97 mp
S CONSTRUITA EXISTENTA(CORP G - FOST C12 - S+D+P+1 PARTIAL SI S+P+1) = 991.00 mp
S DEFASURATA EXISTENTA(CORP G - FOST C12) = 2150.54 mp
S CONSTRUITA EXISTENTA(CORP H - FOST C16 - S+P) = 163.00 mp
S DEFASURATA EXISTENTA(CORP H - FOST C16 - S+P) = 203.34 mp
S CONSTRUITA EXISTENTA(CORP I+J - FOST C13,C14 - S+D+P) = 554.00 mp
S DEFASURATA EXISTENTA(CORP I+J - FOST C13,C14 - S+D+P) = 1072.43 mp
S CONSTRUITA EXISTENTA(CORP K - FOST C15 - S+P+2E) = 710.00 mp
S DEFASURATA EXISTENTA(CORP K - FOST C15 - S+P+3E) = 3350.23 mp
S CONSTRUITA TOTALA EXISTENTA INCINTA = 7802.88 mp
S DEFASURATA TOTALA EXISTENTA INCINTA = 23300.44 mp
P.O.T. EXISTENT = 23.68%
C.U.T. EXISTENT = 0.70

SITUATIE PROPUSA

STUDENTHUB - CONSTRUCTIE REALIZATA DIN CONTAINERE
P+1 PROPUZ

S CONSTRUITA PROPUSA = 134,10 mp

S DEFASURATA PROPUSA = 268,20 mp

SPATIU VERDE = 18 052,52mp

Circulatii pietonale/auto= 6961,50mp

S CONSTRUITA TOTALA REZULTATA INCINTA = 7936,98 mp


S DEFASURATA TOTALA REZULTATA INCINTA = 23568,64 mp

P.O.T. PROPUS = 24,08%

C.U.T. PROPUS = 0.71

A. DATE REFERENTIALE LA TEREN			
Nr. parcel	Campul de teren	Suprafata (mp)	Marfur
1	Cs	32951	modul impozit partial in CF 32950 85mp din masa si 33169 80mp din ada
TOTAL			
B. DATE REFERENTIALE LA CONSTRUCTII			
Cod	Descrierea	Suprafata construita la sol (mp)	Marfur
C1	CA	68	Barracada studen
C2	CA	21	Stare pomor
C3	CA	13	Megara
C4	CAS	1905	Laborator - brouri Corp E
C5	CAS	1043	Laborator Corp D
C6	CA	143	Post 1010
C7	CA	244	Laborator tehnica
C8	CAS	371	Facultatea de Electrotehnica - Corp A
C9	CAS	365	Facultatea de Electrotehnica - Corp B
C10	CAS	850	Laborator - brouri - Corp C
C11	CAS	404	Facultatea de Inginerie - Corp F
C12	CAS	991	Spatiu invatamant - brouri Corp G
C13	CAS	130	Spatiu invatamant - Corp I
C14	CAS	415	Amfiteatru - Corp J
C15	CAS	710	Laborator - Corp K
C16	CAS	163	Amfiteatru Corp H
C17	CAS	554	Facultatea de Inginerie - Corp L

VERIFICATOR	NUME	GERINTA	REFERAT
	NUME	GERINTA	EXPERTIZA - Nr. DATA

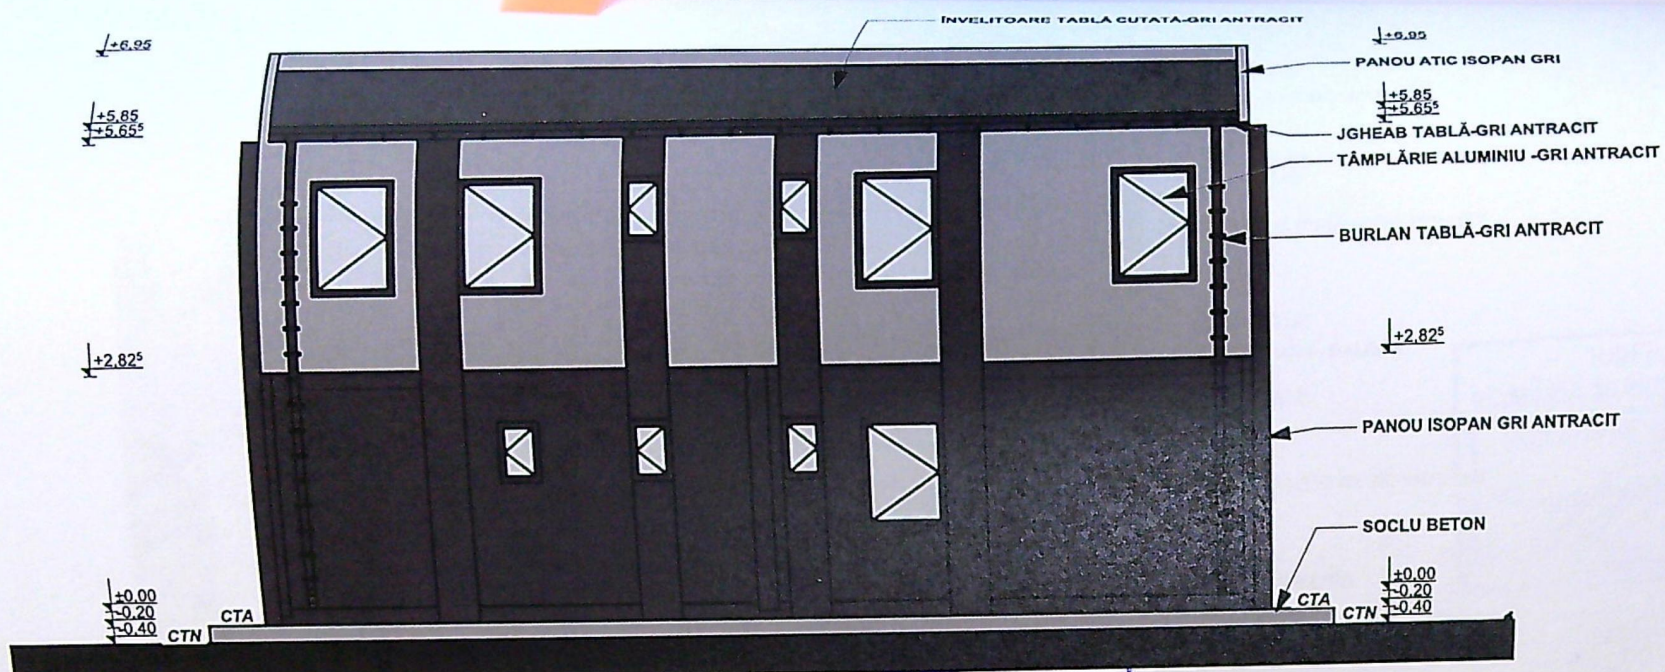



JUDETUL DOLJ
PRIMARIA MUNICIPIULUI CRAIOVA
VIZAT SPRE NESCHIMBARE
NR. 7 construire
Anexa la autorizatia de constructii
753-16

ORDINUL ARHITECTILOR
DIN ROMANIA
6128
Irina Gabriela
GAGIU

PROIECTARE SI CONSULTANTA
CIF: RO14591403
RAY
CONSULTING
S.R.L.
J16/347/2002
CRAIOVA-ROMANIA

VERIFICATOR	NUME	CERINTA	REFERAT - Nr./DATA
		CERINTA	EXPERTIZA - Nr./DATA


FOTO

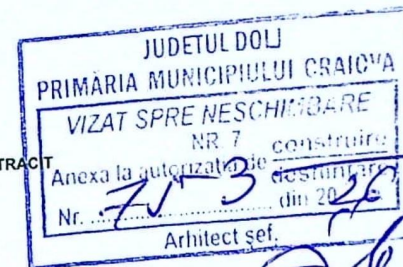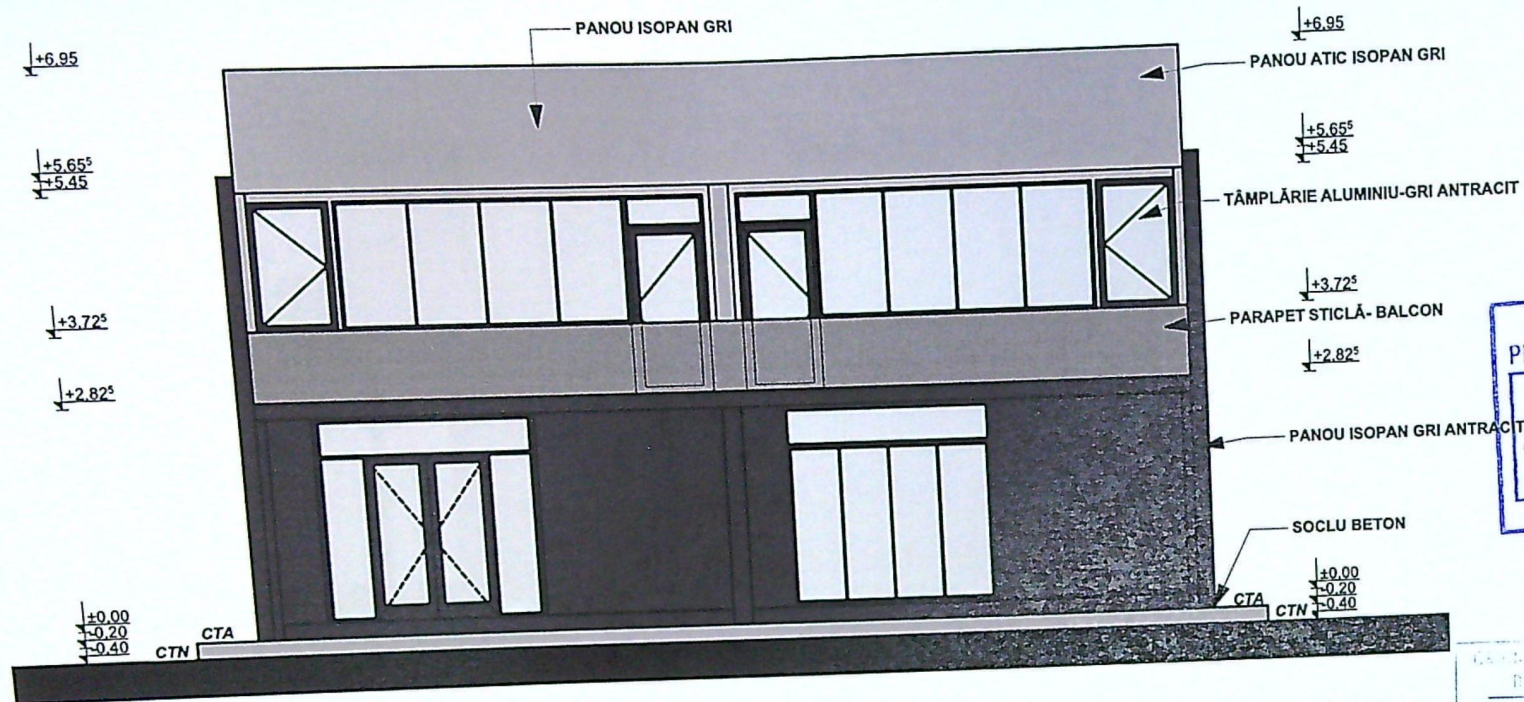


 Irina Gabriela
 CACIU




FOTO

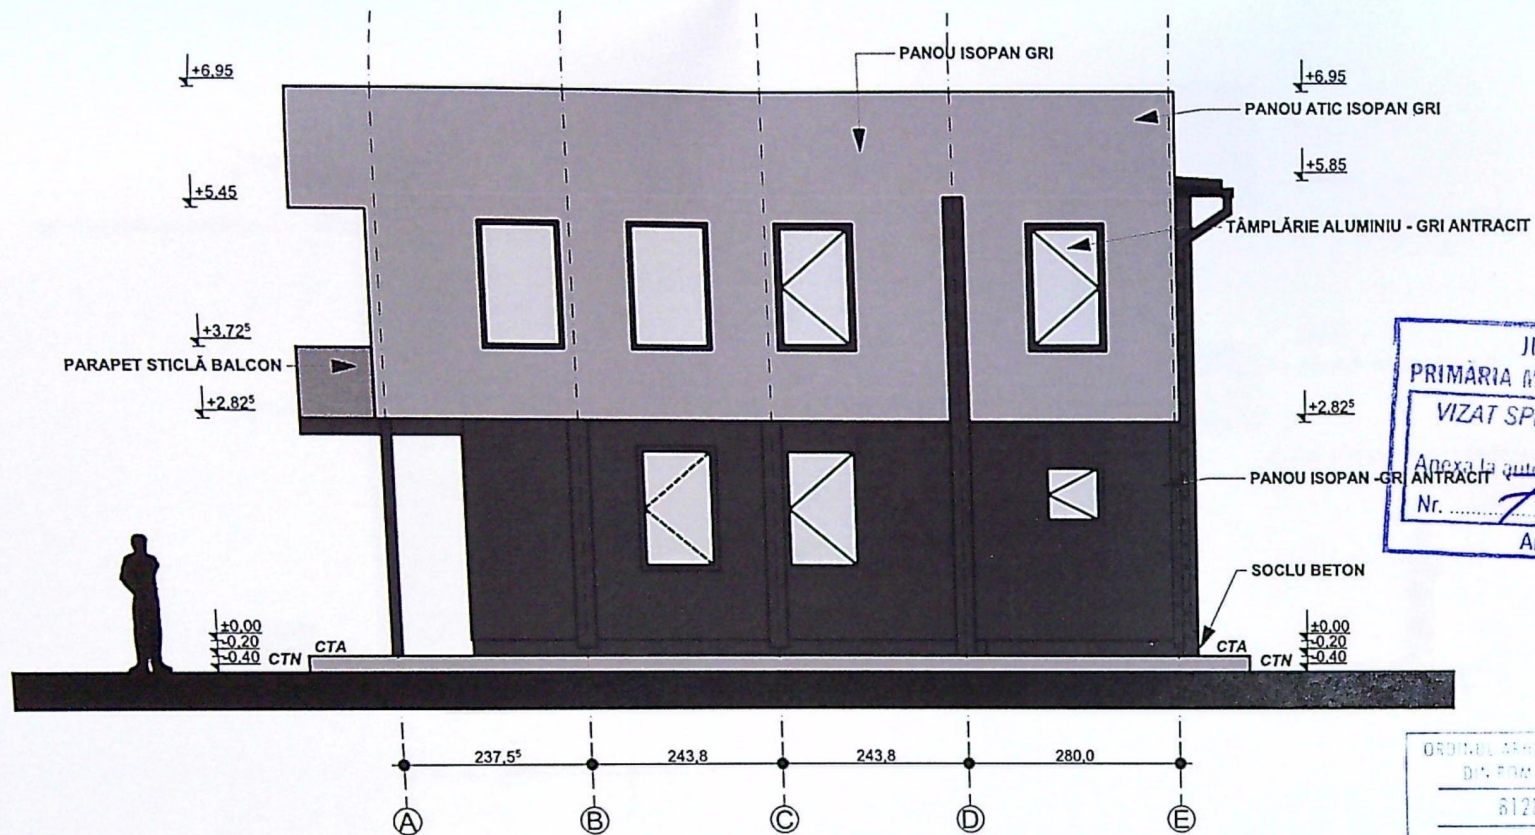

ORDINUL ARHITECTILOR
DIN ROMANIA
8123
Irma-Gabriela
GAGIU

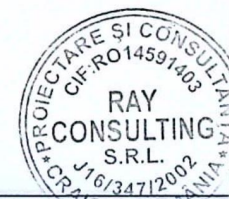

FOTO

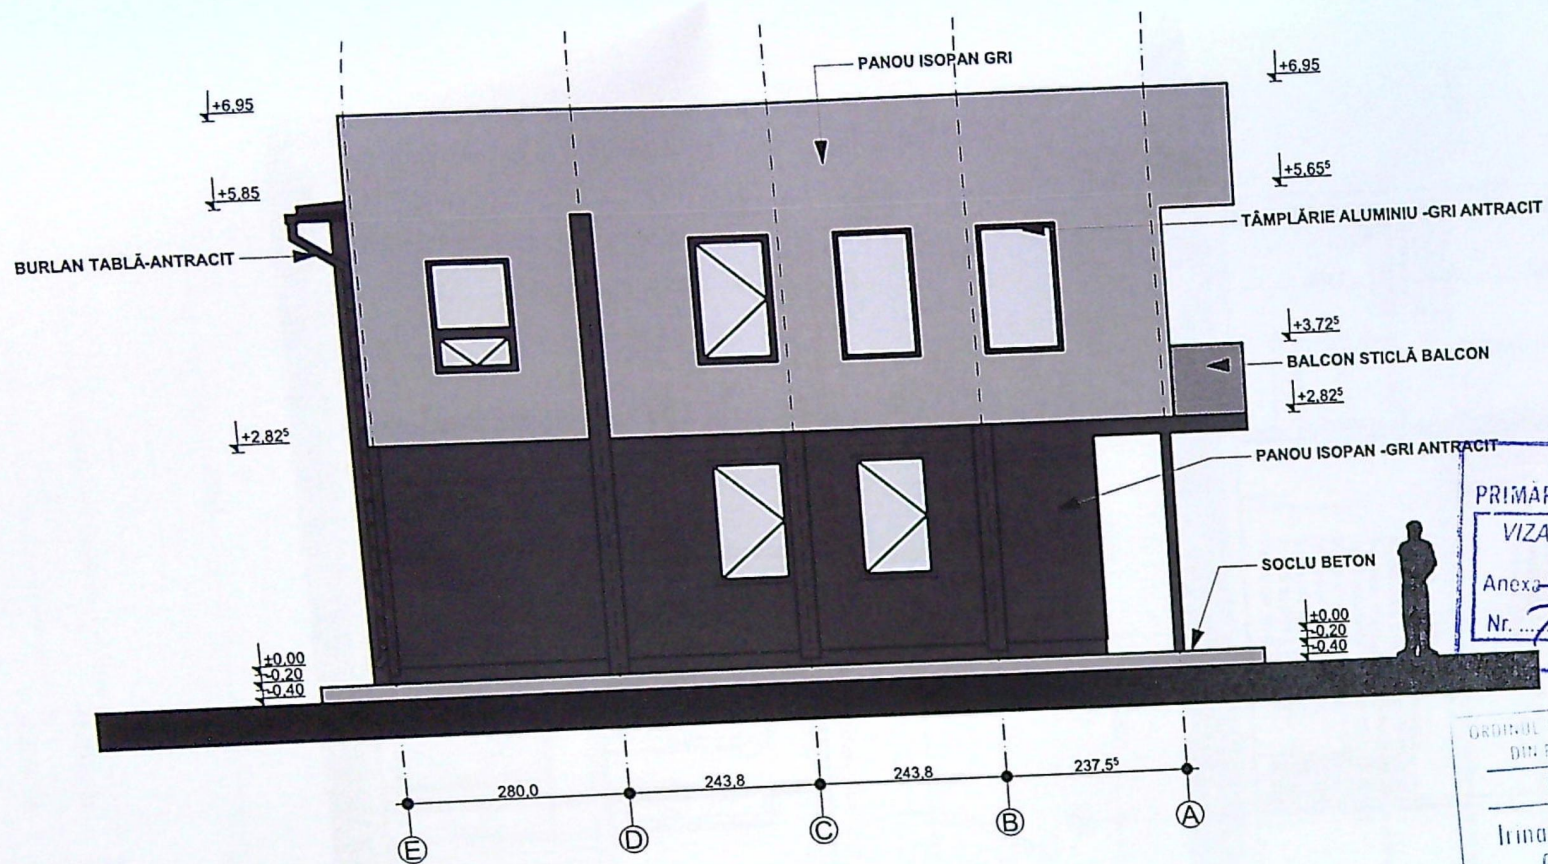

JUDETUL DOLU
 PRIMĂRIA MUNICIPIULUI CRAIOVA
 VIZAT SPRE NESCHIMBARE
 NR. 7
 Anexa la autorizația de construire
 Arhitect șef.

ORDINUL ARHITECTILOR
 DIN ROMANIA
 8128
 Irina-Gabriela
 GAGIU

PROIECTARE SI CONSULTING
 CIF: RO14591403
 RAY
 CONSULTING
 S.R.L.
 J16/34712002
 CRAIOVA ROMANIA

FOTO