
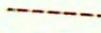
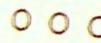
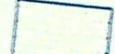


LEGENDĂ

-  AMPLASAMENT STUDIAT:
Steren = 1347,00 mp
 -  ACCES CAROSABIL ȘI PIETONAL
 -  ÎMPREJMUIRE TEREN: L = 120,82 m;
 -  ÎMPREJMUIRE SPRE STRADĂ: L = 14,08 m
 -  ÎMPREJMUIRE CĂTRE VECINI: L = 106,74 m
 -  ANEXĂ P PROPUSĂ:
Sc = Sd = 142,31 mp.
 -  CONSTRUCȚII ÎNVECINATE
 -  DALAJE ȘI PAVAJE: Sp = 230,00 mp
 -  PARCARE AUTO
 -  SPAȚII VERZI: Sv = 974,69 mp
- P.O.T.existent = 0,00%;
P.O.T.propus = 10,57%;
C.U.T.existent = 0,00;
C.U.T.propus = 0,11

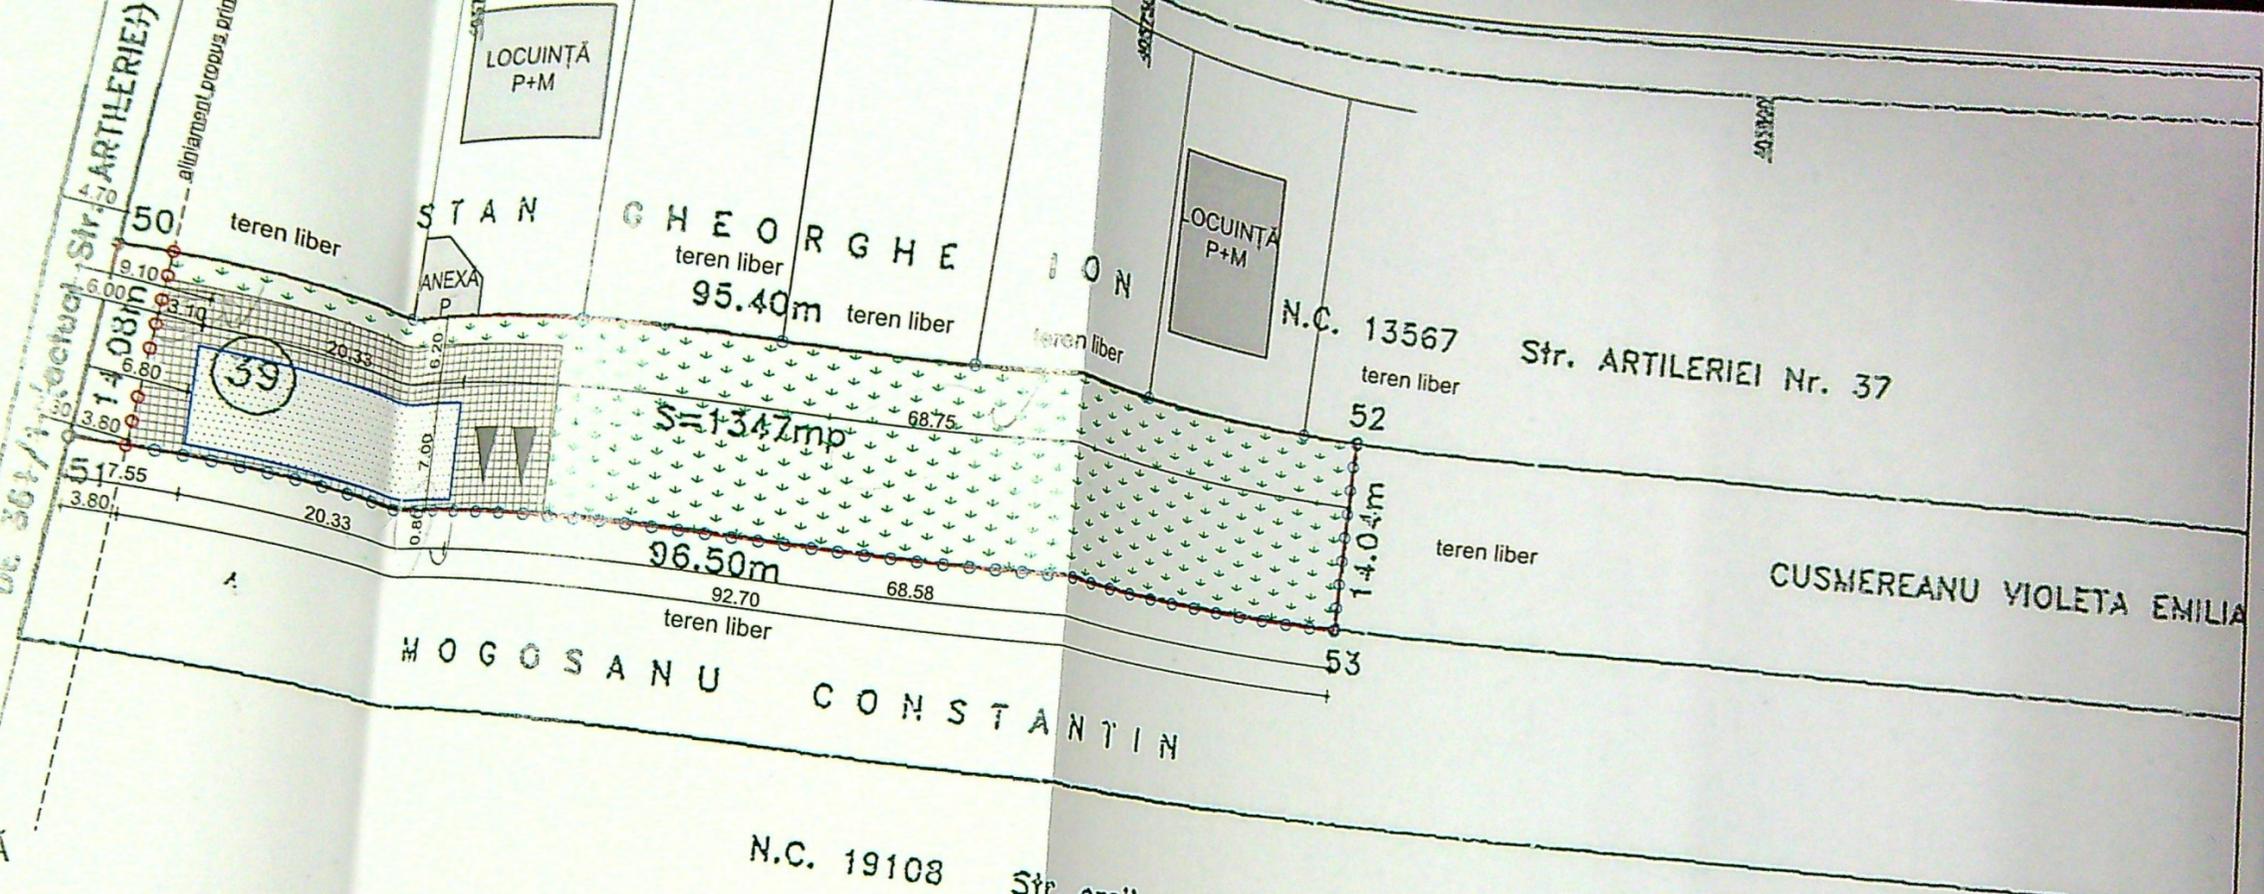

PRIMĂRIA MUNICIPIULUI CRAIOVA
VIZAT SPRE NESCHIMBARE
NR. 1 construire
Anexa la autorizația de destinație
din 2024
960

A Date referitoare la teren


Nr parcela	Categoria de folosinta	Suprafata mp	impozitare(lei)	Mentiiuni
1	A	1347	0.0018	Fara limita: 50,52,53,51;
Total	A	1347	0.0018	

B Date referitoare la constructii

Cod constr	Suprafata
Total	

INVENTAR DE Sistem de proiectii

Redu Gabriel POPESCU
Proiect nr. 66/2024
Faza D.T.A.C. P.T.
Pl. nr A.02

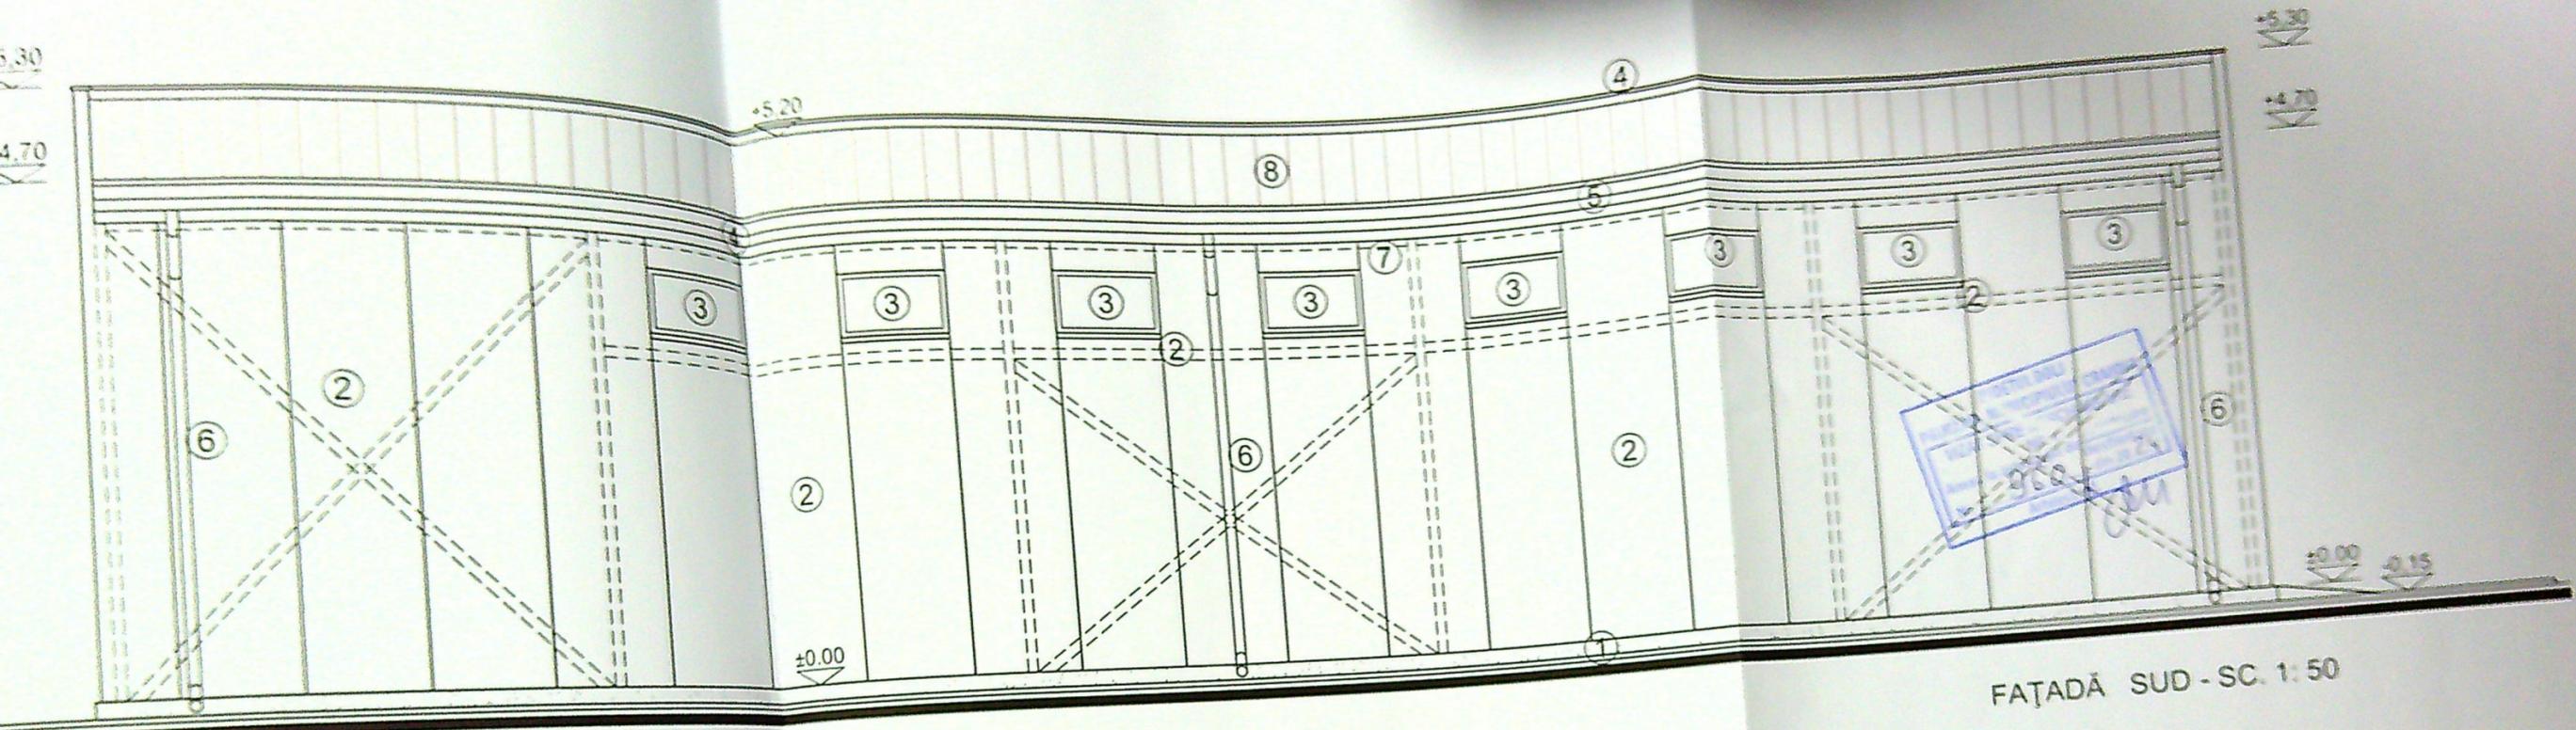

FAȚADĂ SUD - SC. 1: 50

LEGENDĂ

- ① SOCLU MOZAIC USCAT (GRI)
- ② PANOURI TIP ISOPAN DE PEREȚI (GRI)
- ③ TÍMPLARIE PVC ALB CU GEAM TERMOPAN
- ④ GLAF TABLĂ
- ⑤ JGHEABURI TABLĂ
- ⑥ BURLANE TABLĂ
- ⑦ PAZIE METALICĂ (GRI)
- ⑧ ÎNVELITOARE PANOURI TIP ISOPAN DE ACIOERIȘ (GRI)
- ⑨ UȘĂ METALICĂ INDUSTRIALĂ CU UȘĂ PIETONALĂ INCLUSĂ




PROIECT DE
 CONSTRUCȚIE
 2024

Proiect nr.
 66/2024
 Faza
 D.T.A.C.
 P.T.
 Fiș. nr.
 AB

CONTRASEMNEAZĂ,
 SECRETAR GENERAL
 Nicolae MIULESCU


+5.30

+5.30

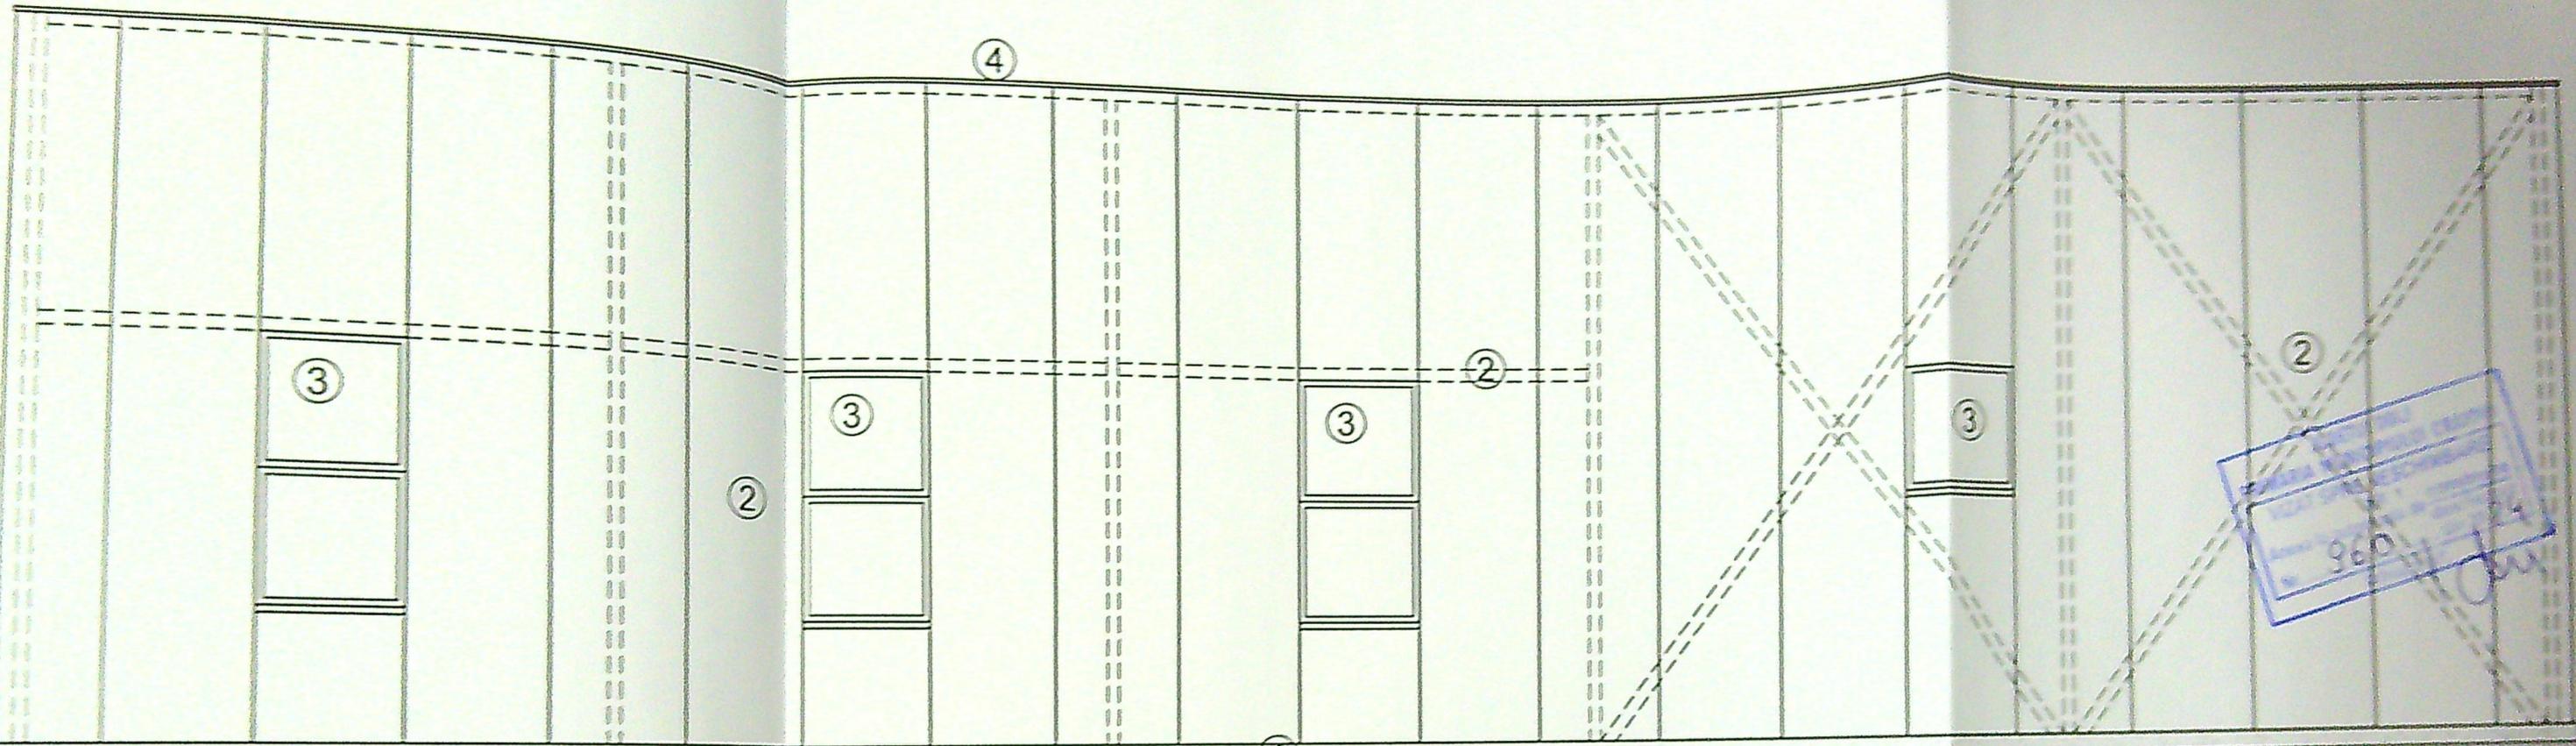

+0.00

N/S
0.15

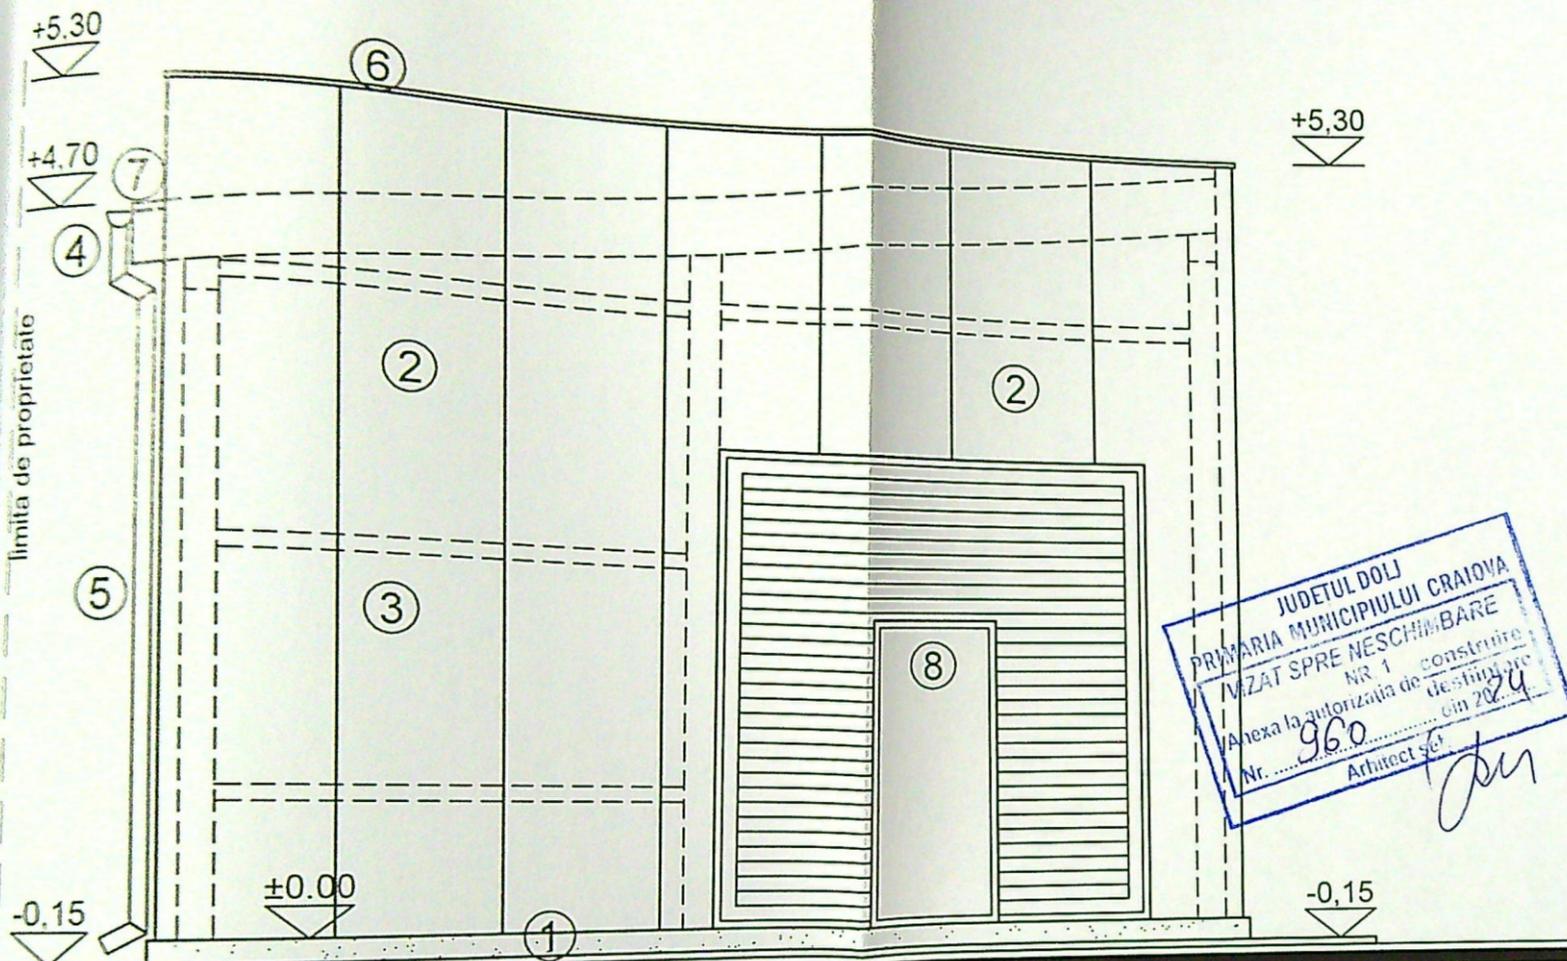

FAȚADĂ EST - SC. 1: 50

IC USCAT (GRI)
 ISOPAN DE PEREȚI (GRI)
 C ALB CU GEAM TERMOPAN

ABLĂ
 LĂ
 CĂ (GRI)
 PANOURI TIP ISOPAN DE ACIOERIȘ (GRI)
 INDUSTRIALĂ CU UȘĂ PIETONALĂ INCLUSĂ

SPECI
 ȘEF P
 PROIE
 DESEI



ORDINUL ARHITECTUR
 DIN ROMÂNIA
 4191
 Radu Gabriel
 ARHITECT

+5,30


-0,15

±0,00

+5,30

+4,70

-0,15

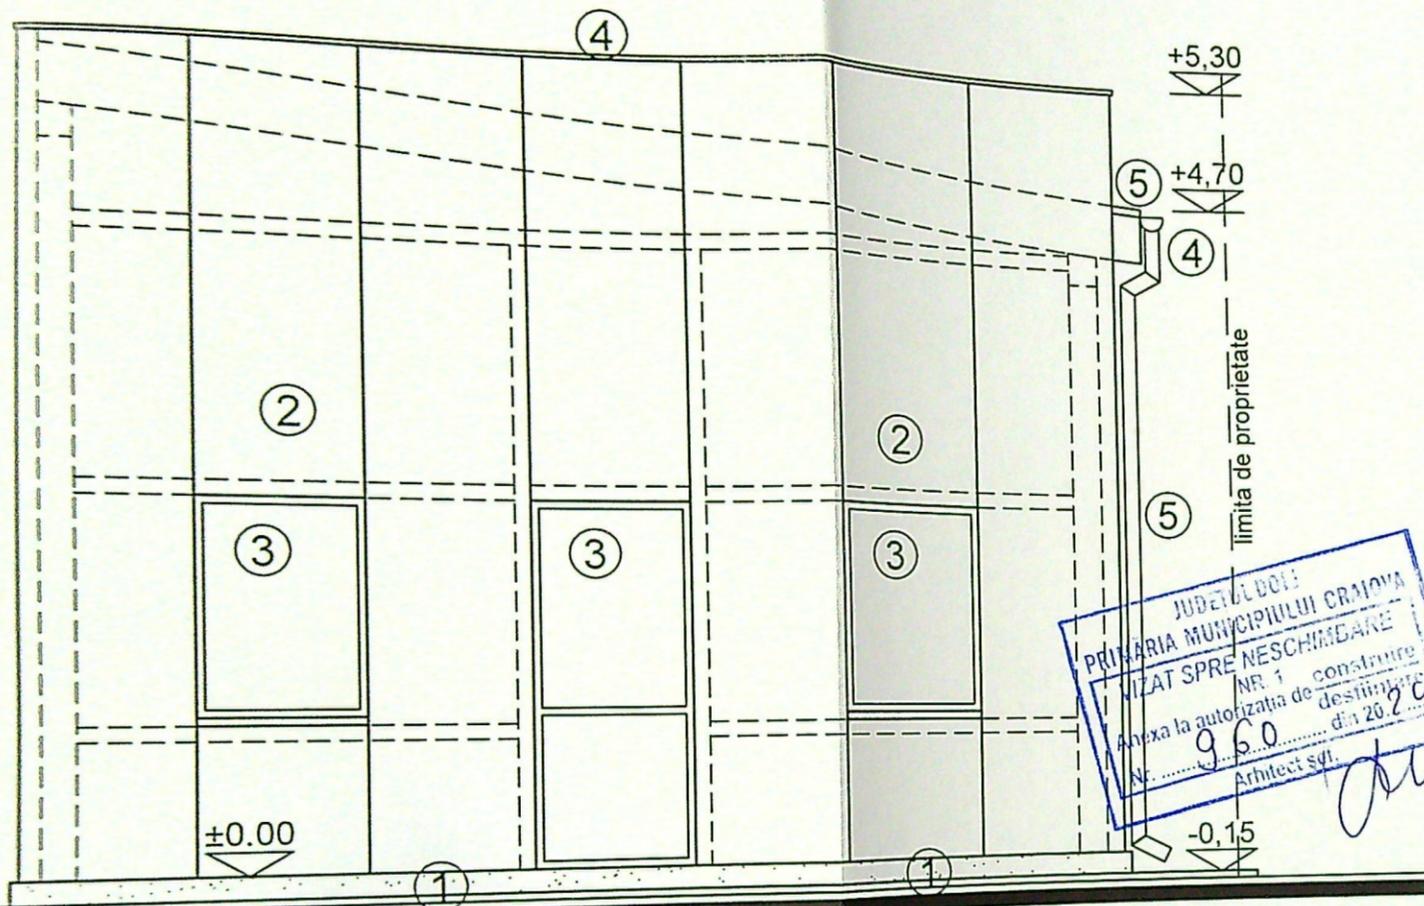

 Arhitect spt. *[Signature]*

FAȚADĂ VEST - SC. 1: 50

SCAT (GRI)
 PAN DE PEREȚI (GRI)
 ALB CU GEAM TERMOPAN

Ă

(GRI)
 NOURI TIP ISOPAN DE ACIOERIȘ (GRI)
 INDUSTRIALĂ CU UȘĂ PIETONALĂ INCLUSĂ


 SPECIFIC
 ȘEF PRO
 PROIECT
 DESENA



ORDINUL ARHITECTILOR
 DIN ROMÂNIA
 4191