
Plan de situatie
Str. Bucura, nr. 69, fost T 28, P 24/1, 25, 26, 27
UAT Craiova, Jud. Dolj

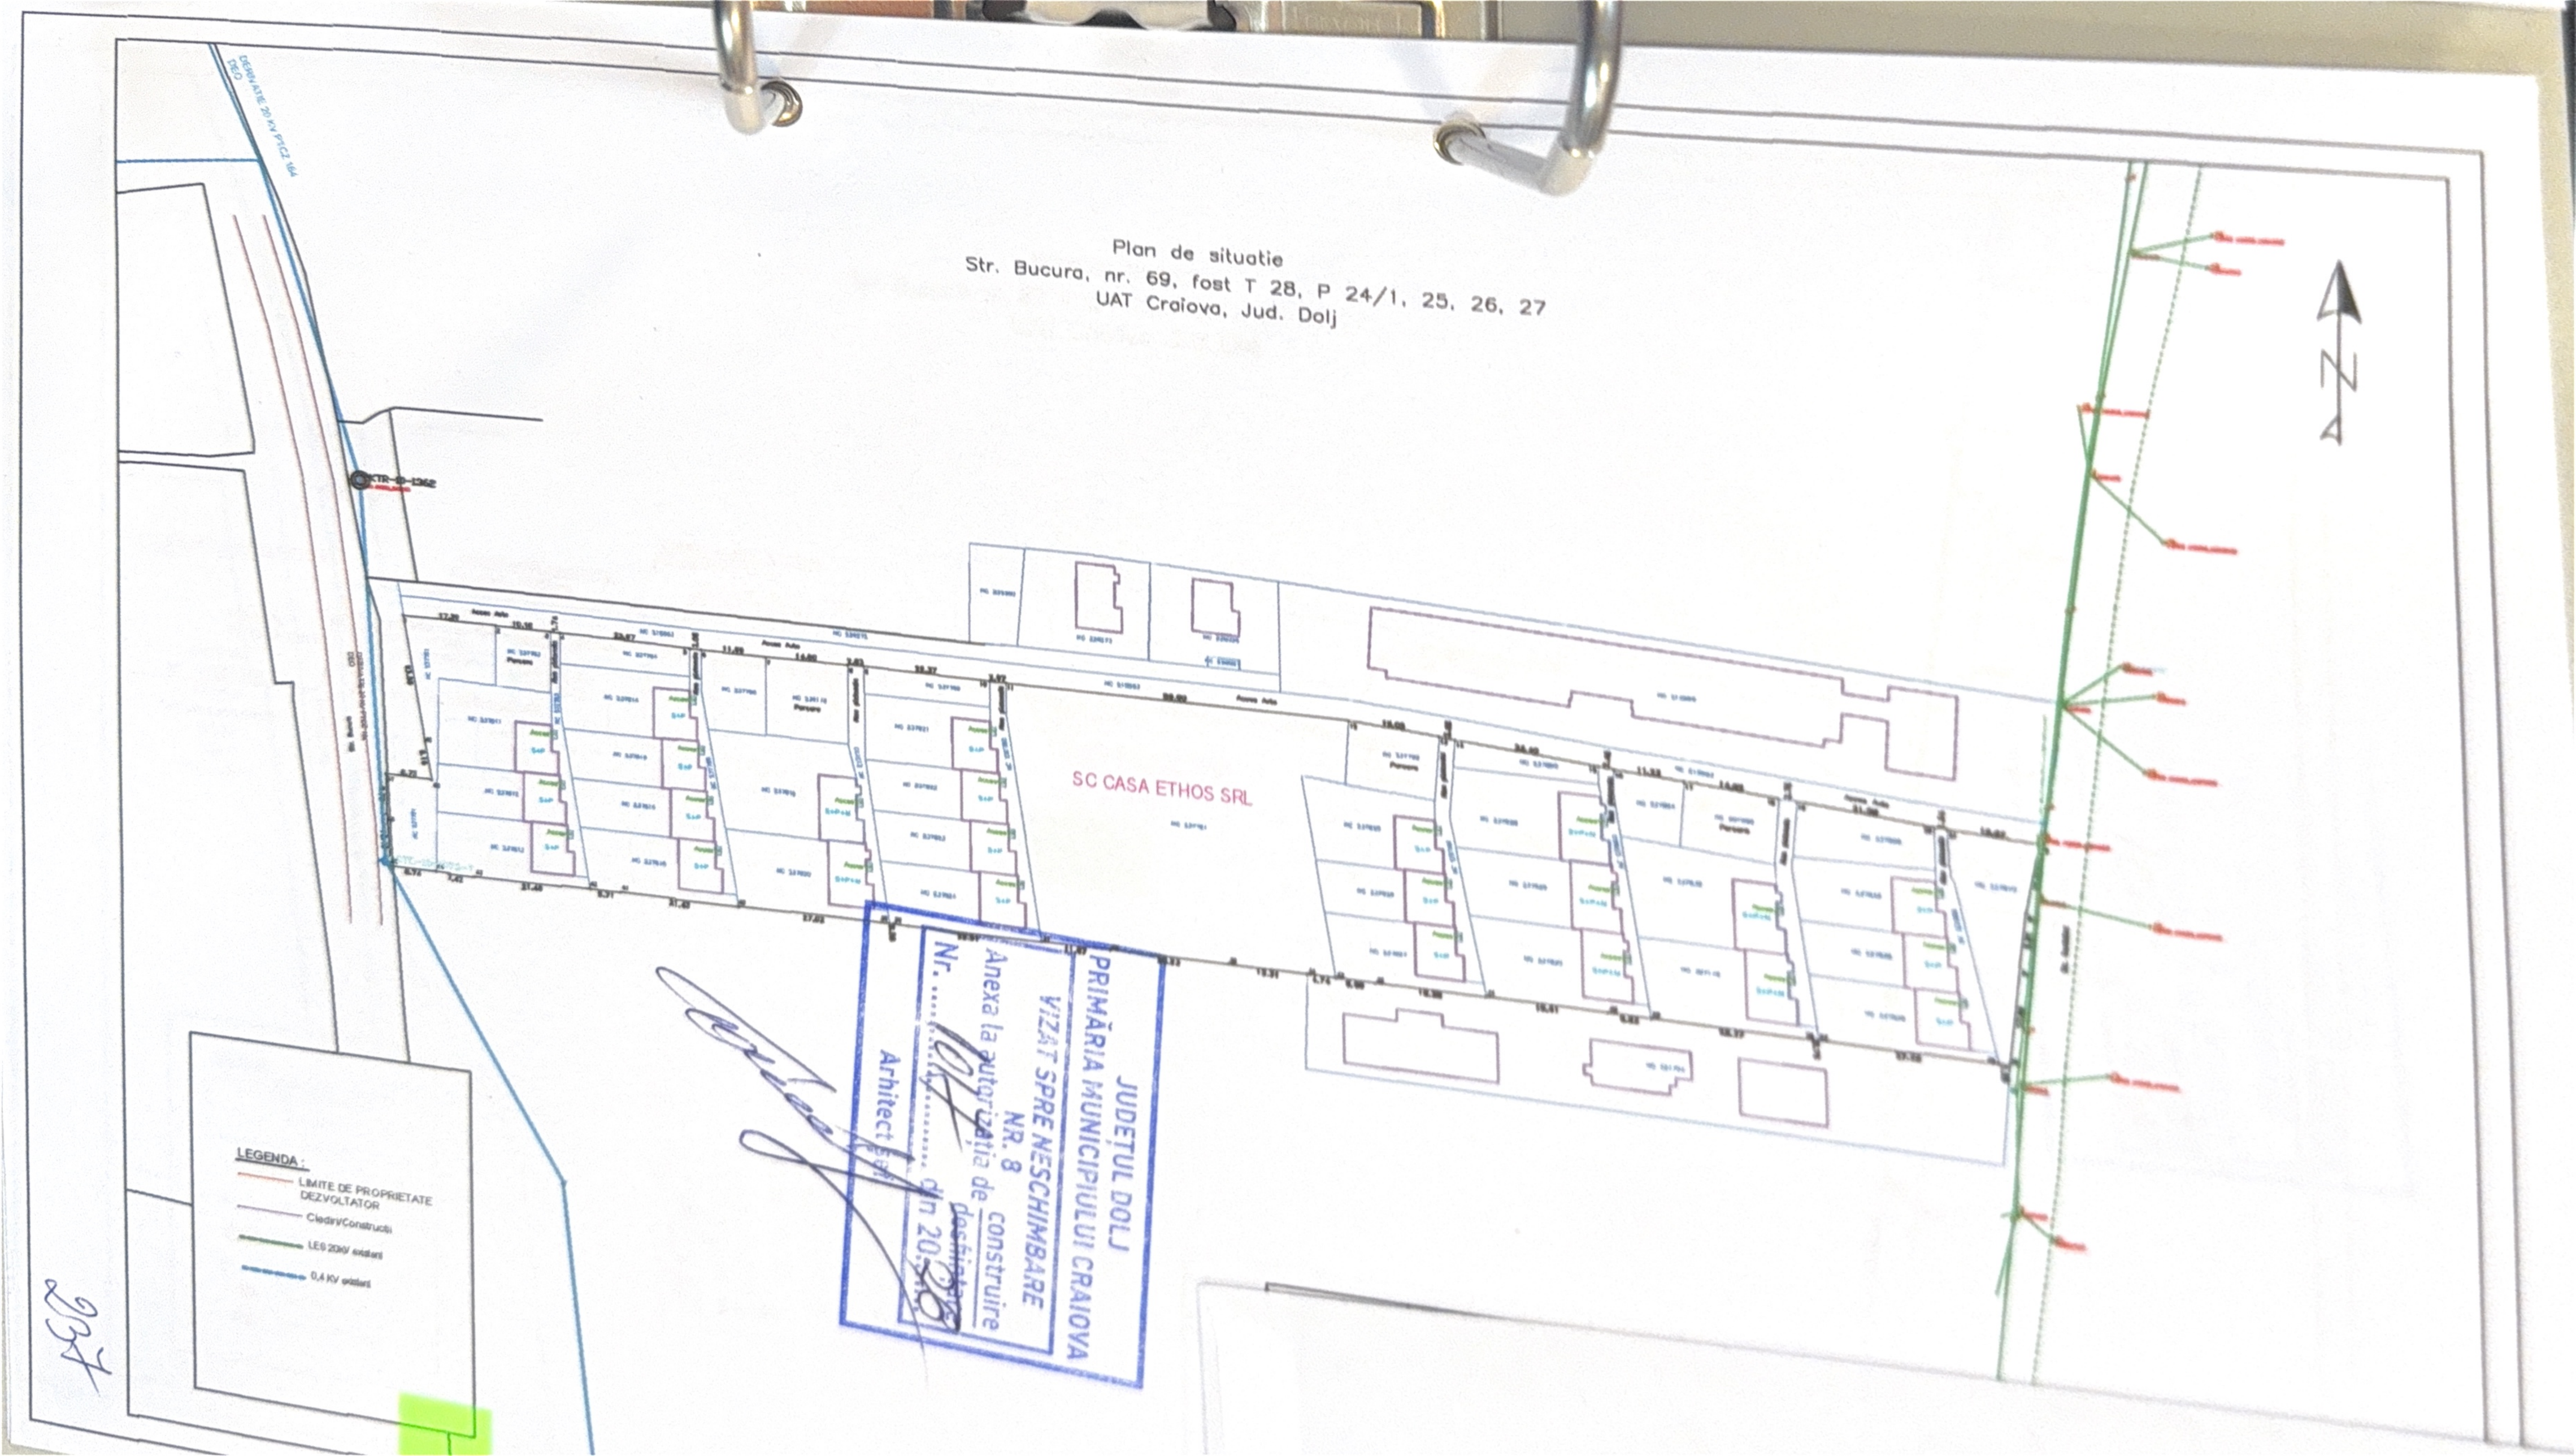


Plan de situatie
Str. Bucura, nr. 69, fost T 28, P 24/1, 25, 26, 27
UAT Craiova, Jud. Dolj



Plan de situatie

Str. Bucura, nr. 69, fost T 28, P 24/1, 25, 26, 27

UAT Craiova, Jud. Dolj

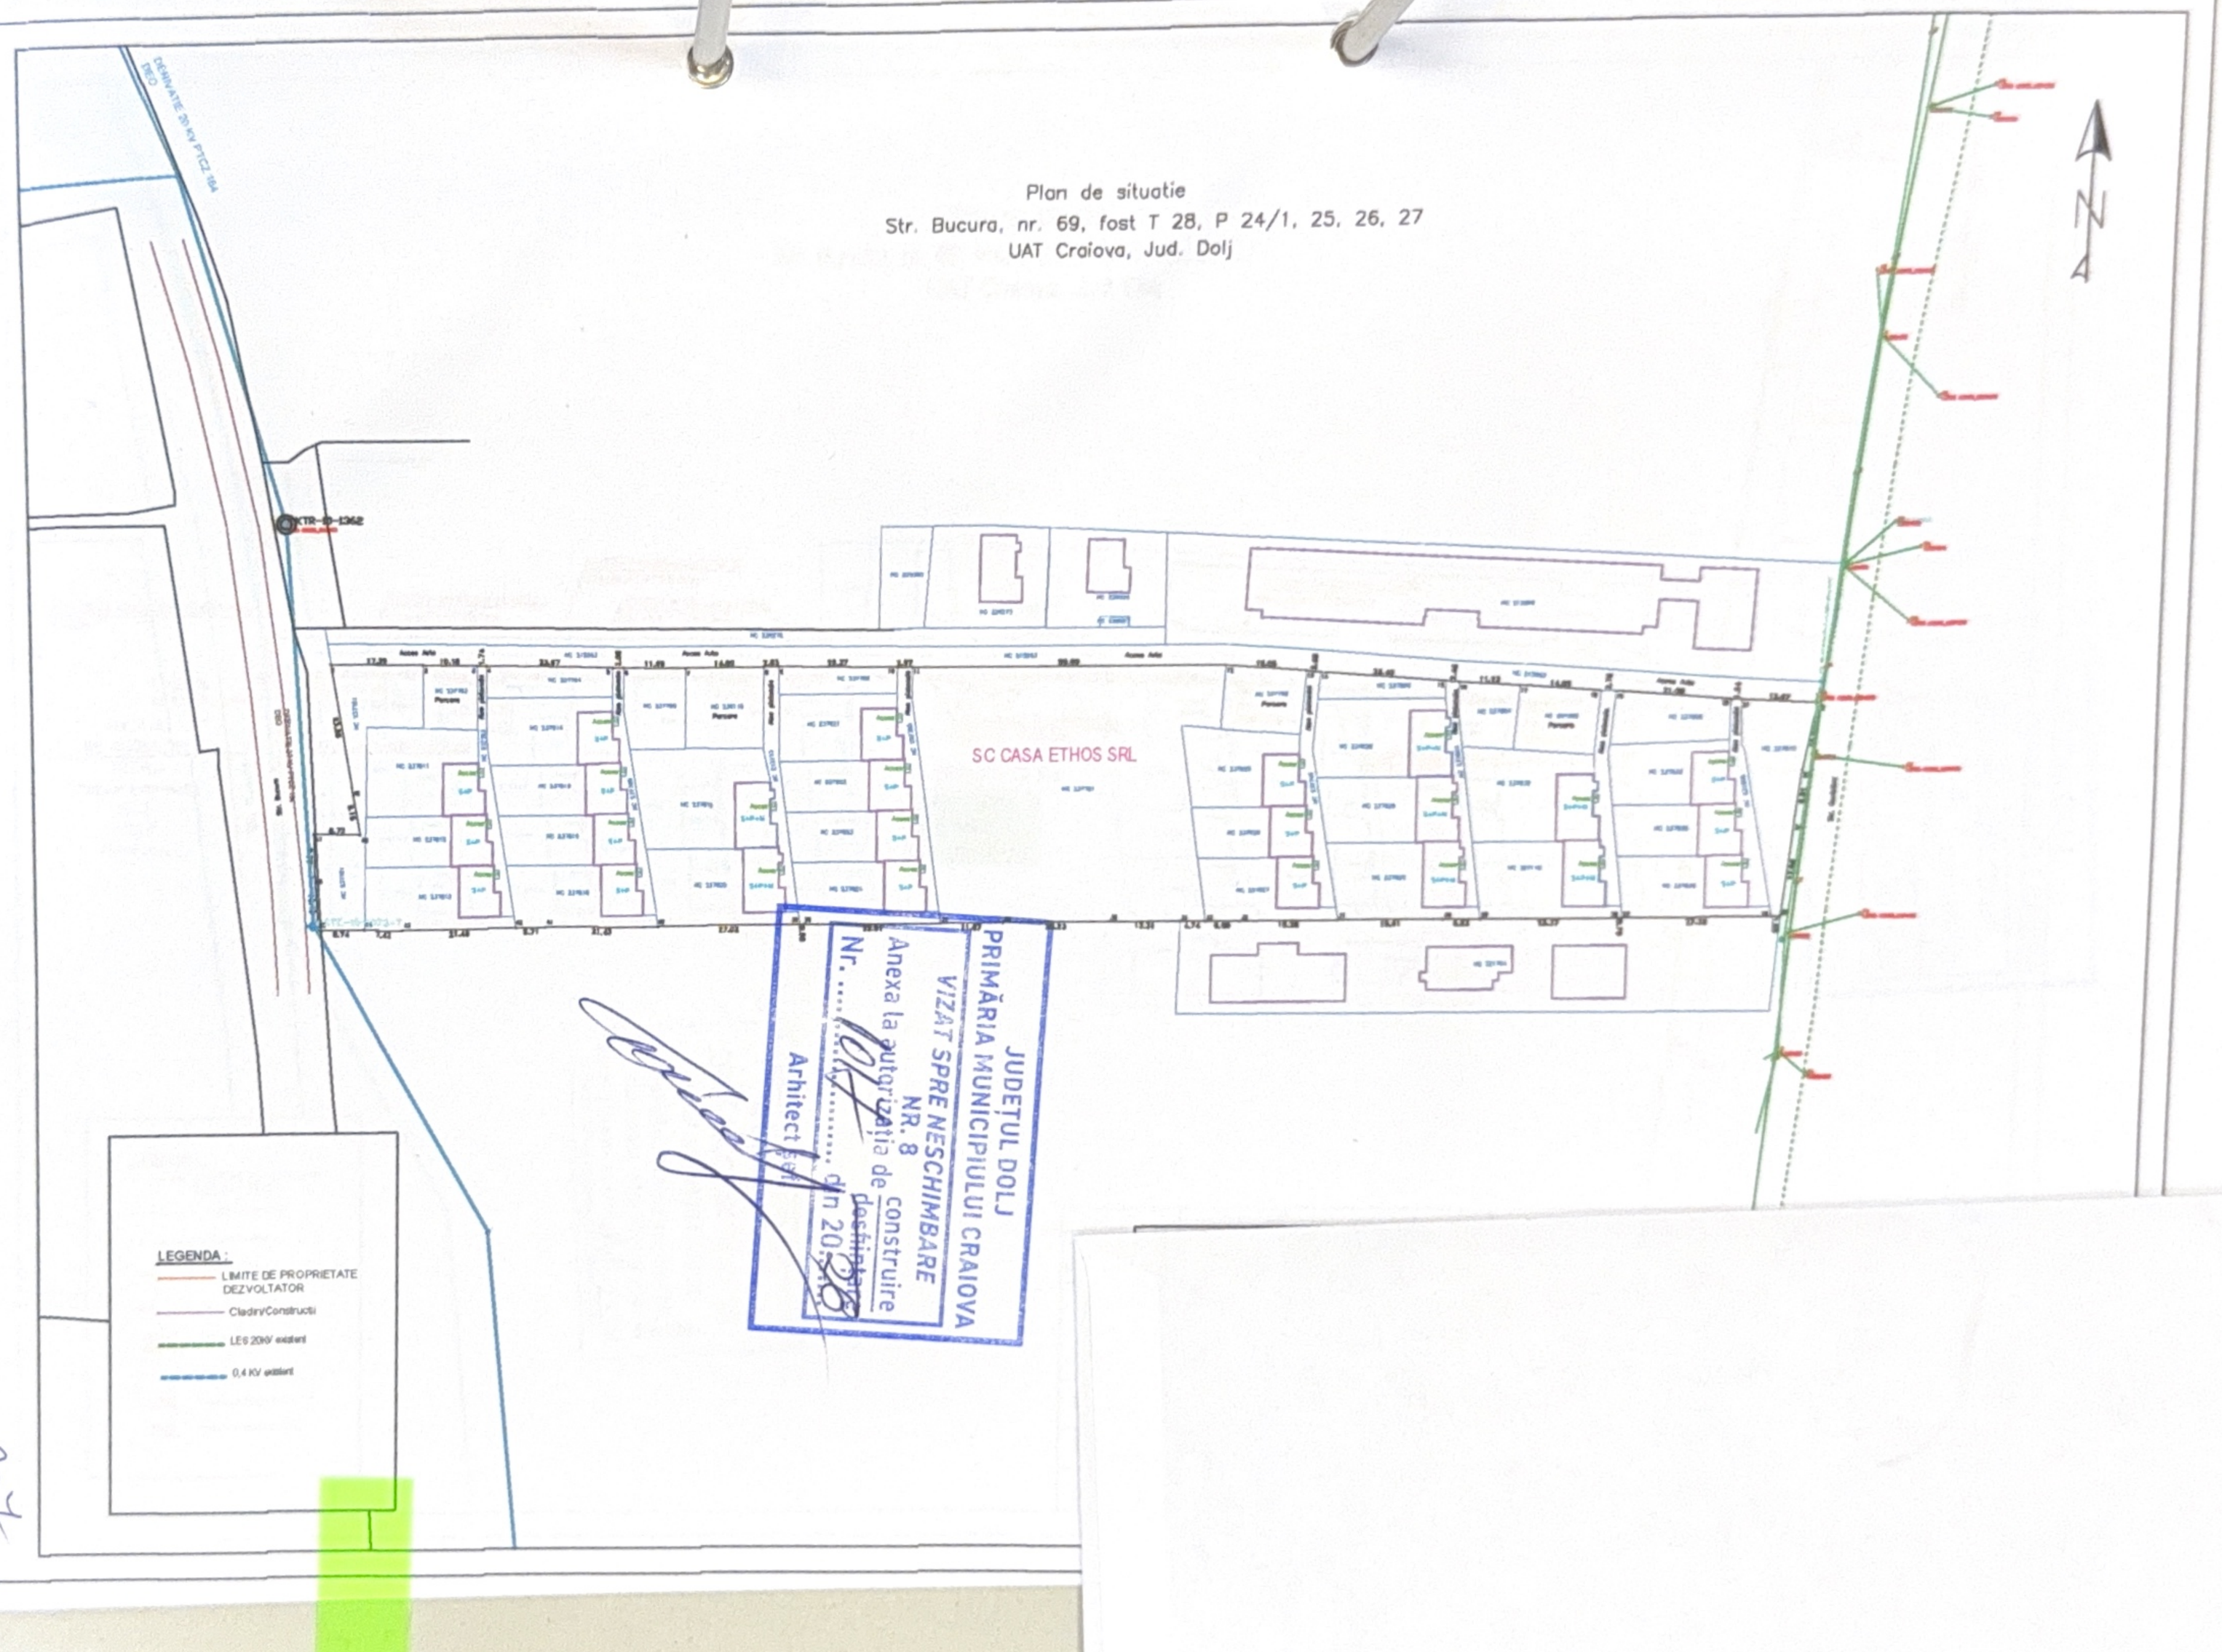

JUDEȚUL DOLJ
PRIMĂRIA MUNICIPIULUI CRAIOVA
VIZAT SPRE NESCHIMBARE
NR. 8
Anexa la autorizația de construire
Nr. ..... din 20..
Arhitect ...