


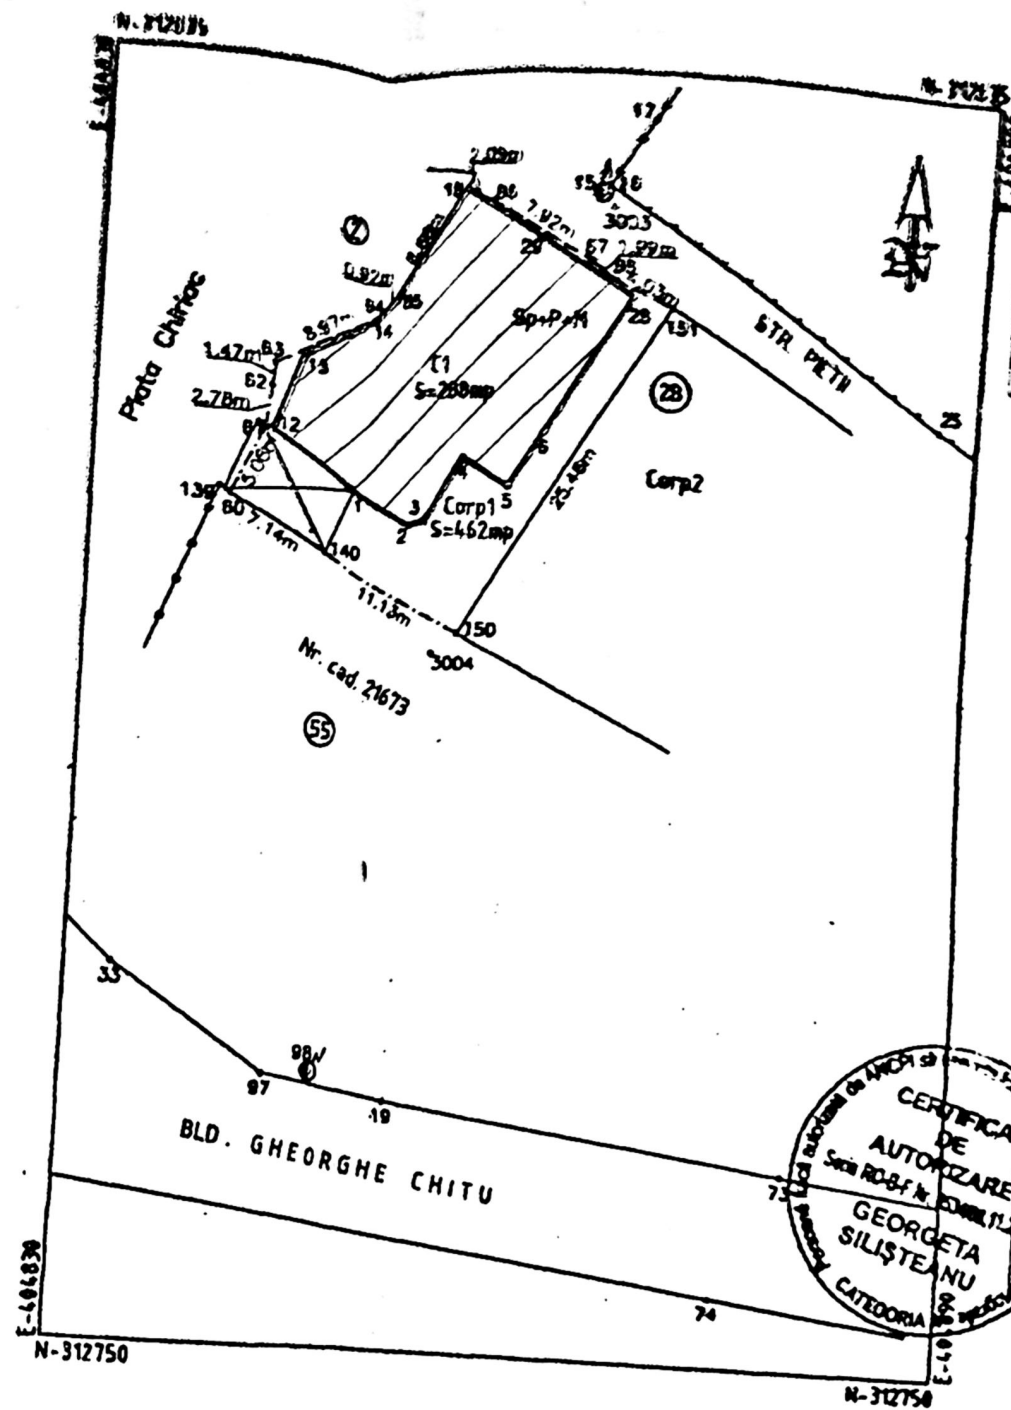

Plan de amplasament și delimitare a imobilului

Scara 1:500

Nr. cadastral Suprafata masurata a imobilului (mp) Adresa imobilului


Nr. Cartea Funciara Unitatea Administrativa Teritoriale

A. Date referitoare la teren			
Nr. parcela	Categorie de folosinta	Suprafata (mp)	Observatii
Corp	OC	462	Teren delimitat de parcelle cadastrale si linie convenabila
Total			

B. Date referitoare la constructii			
Cod constructie	Destinatia	Suprafata construita la sol (mp)	Observatii
C1	CAS	288	Sus constr. deconstructibil
Total			

Suprafata totala masurata a imobilului este de 462mp.

Suprafata din cat. OC - 462mp.

Excutant SO GEIOPUS S.R.L.

Confirm evaluarea masurata de teren conform planului de amplasament si delimitare a imobilului.

Signature: SO GEIOPUS S.R.L.

Data: DECEMBRIE 2017

CASA II

LEGENDA

AMENAJARE CLADIRE C1 IN SEDIU COLEGIUL MEDICILOR STOMATOLOGI DOLJ