


- ① SOCLU DIN PLACAJ DE PIATRA NATURALA
- ② TENCUIALA STRUCTURALA ALBA
- ③ TENCUIALA LAVABILA MARI

 PRIMĂRIA MUNICIPIULUI CERINTA  
**VIZAT SPRE NESCHIMBARE**  
 Aneasa la autorizația de construire  
 Nr. 502 din 20/10/2020  
 Arhitect șef,  
*[Signature]*

CODINUL ARHITECTURILOR  
 DIN ROMANIA  
 07067  
 Valeriu  
 NICOLAU  
 Arhitect cu drept de semnătură

FATADA EST

REFERAT / EXPERTIZA NR. / DATA	Beneficiari:	ZABAD GHAZI SI MASRI MAHMOUD
SEMNTATURA	CERINTA	4335009
NUME	EXNIVA SRL	
SEMNTATURA	Scara	1:100
NUME	Data	10/2020
SEF PROIECT	Titlu proiect:	CONSTRUIRE LOCUINTE COLECTIVE S+P+4+5+6+7+8+9+10+11+12+13+14+15+16+17+18+19+20+21+22+23+24+25+26+27+28+29+30+31+32+33+34+35+36+37+38+39+40+41+42+43+44+45+46+47+48+49+50+51+52+53+54+55+56+57+58+59+60+61+62+63+64+65+66+67+68+69+70+71+72+73+74+75+76+77+78+79+80+81+82+83+84+85+86+87+88+89+90+91+92+93+94+95+96+97+98+99+100+101+102+103+104+105+106+107+108+109+110+111+112+113+1

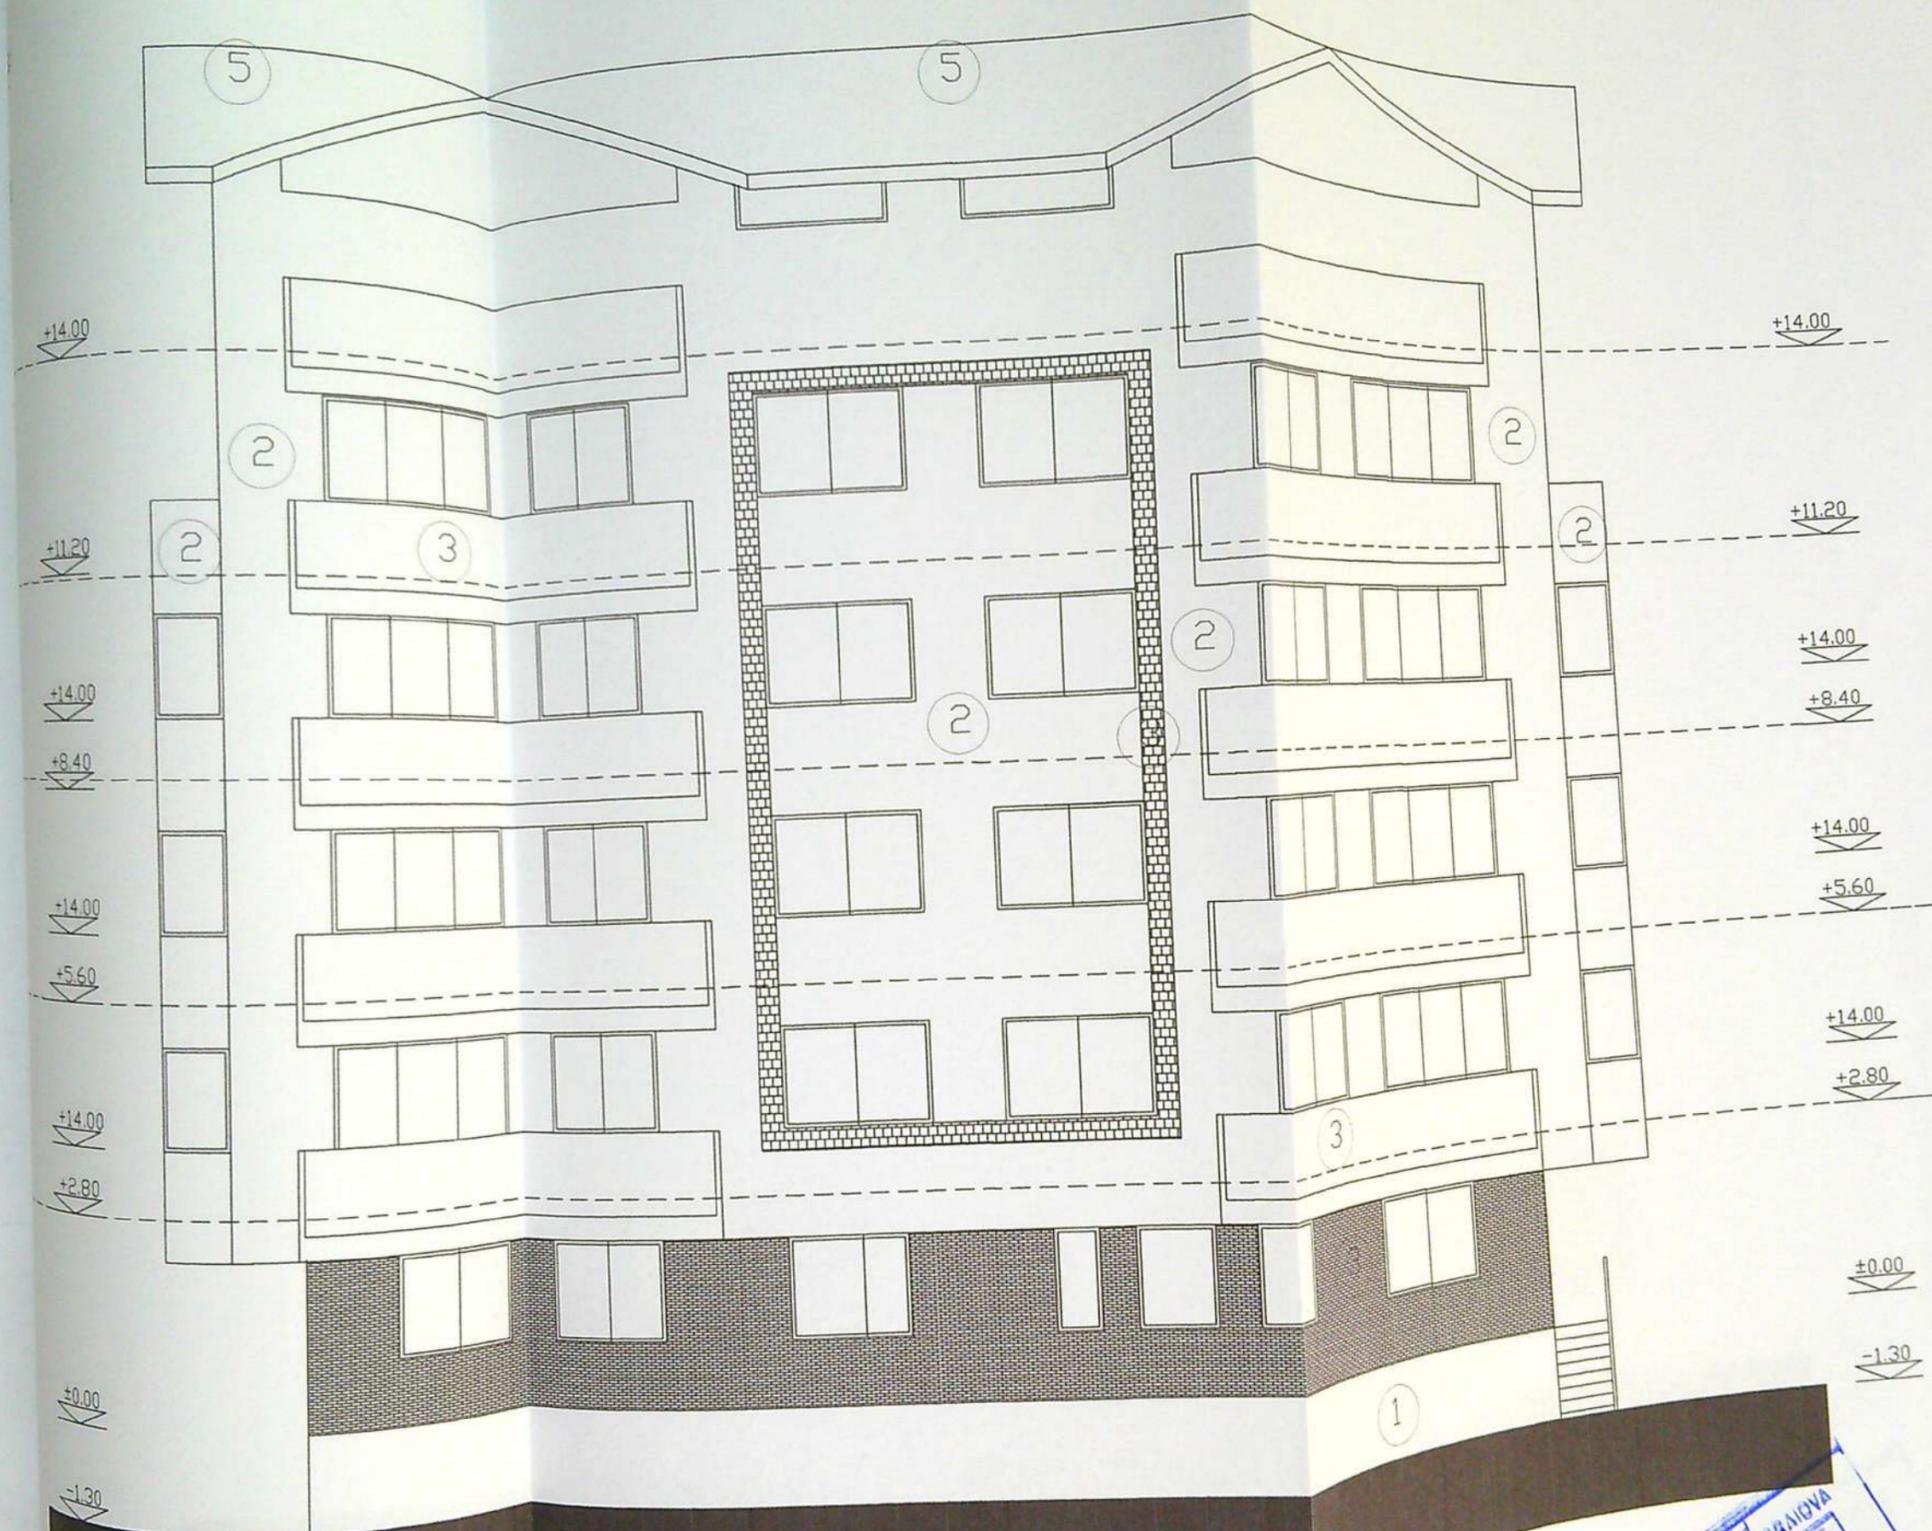

- 1 SOCLU DIN PLACAJ DE PIATRA NATURALA
- 2 TENCUIALA STRUCTURALA ALBA
- 3 TENCUIALA LAVABILA MARI

PRIMĂRIA JUDEȚULUI CRAIOVA  
 JUDEȚUL CRAIOVA  
 VIZAT SPRE NESCUMBARIE  
 Anexa la Autorizația de construire  
 Nr. ... din 20...  
 [Signature]

ORDINUL INTERIEURILOR  
 D.N. DE PLANȘA  
 07067  
 Valeriu NICOLAU  
 Arhitect cu drept de semnătură

FATADA VEST

PR. NR. 250/18	REFERAT / EXPERTIZA NR. / DATA
Faza DTAC	Beneficiari: ZABAD GHAZI SI MASRI MAHMOUD
PI. NR.	Titlu proiect: CONSTRUIRE LOCUINTE COLECTIVE S+P+4. SI IMPREJMUIRE-modificare de tema pe parcursul lucrator Jud. Dolj, Craiova, str. George Enescu nr. 72 F
NUME	Titlu plansa: FATADA VEST
SEMNATURA	Scara 1:100
CERINTA	Data 10/2020
EXNIVA SRL	4335009
SPECIFICATIE	NUME
SEF PROIECT	Arh. dipl. Nicolau Valeriu
PROIECTAT	Arh. dipl. Nicolau Valeriu
REVENAT	Arh. dipl. Nicolau Valeriu

+17.82  
+16.10  
+14.00  
+11.20  
+14.00  
+8.40  
+14.00  
+5.60  
+14.00  
+2.80  
±0.00  
-1.30




- 1 SOCLU DIN PLACAJ DE PIATRA NATURALA
- 2 TENCUIALA STRUCTURALA ALBA
- 3 TENCUIALA LAVABILA MARI

Pr. nr. 250/18	REFERAT / EXPERTIZA NR. / DATA
Faza DTAC	Beneficiari: ZABAD GHAZI SI MASRI MAHMOUD
PI. nr.	Titlu proiect: CONSTRUIRE LOCUINTE COLECTIVE S+P+4 SI IMPREJUIRIE-modificare de tema pe parcursul lucratorilor Jud. Dolj, Craiova str. George Enescu nr. 72.F
	Titlu plansa: FATADA SUD
NUME	SEMNTATURA
EXNIVA SRL	4335009
SPECIFICATIE	NUME
SEMNTATURA	Scara 1:100
SEMNTATURA	Data 10/2020
SEF PROIECT	Arh. dipl. Nicolau Valeriu
PROIECTAT	Arh. dipl. Nicolau Valeriu
DESENAT	Arh. dipl. Nicolau Valeriu

JUDETUL DOLJ  
 PRIMARIA MUNICIPIULUI CRAIOVA  
 VIZAT SI PE NESCHIMBARE  
 Arhitect cu drept de semnatura  
 Valeriu Nicolau  
 10/10/2020

ORDINUL ARHITECTURII  
 D.M. DE CRAMA  
 07067  
 Valeriu Nicolau  
 Arhitect cu drept de semnatura

FATADA SUD

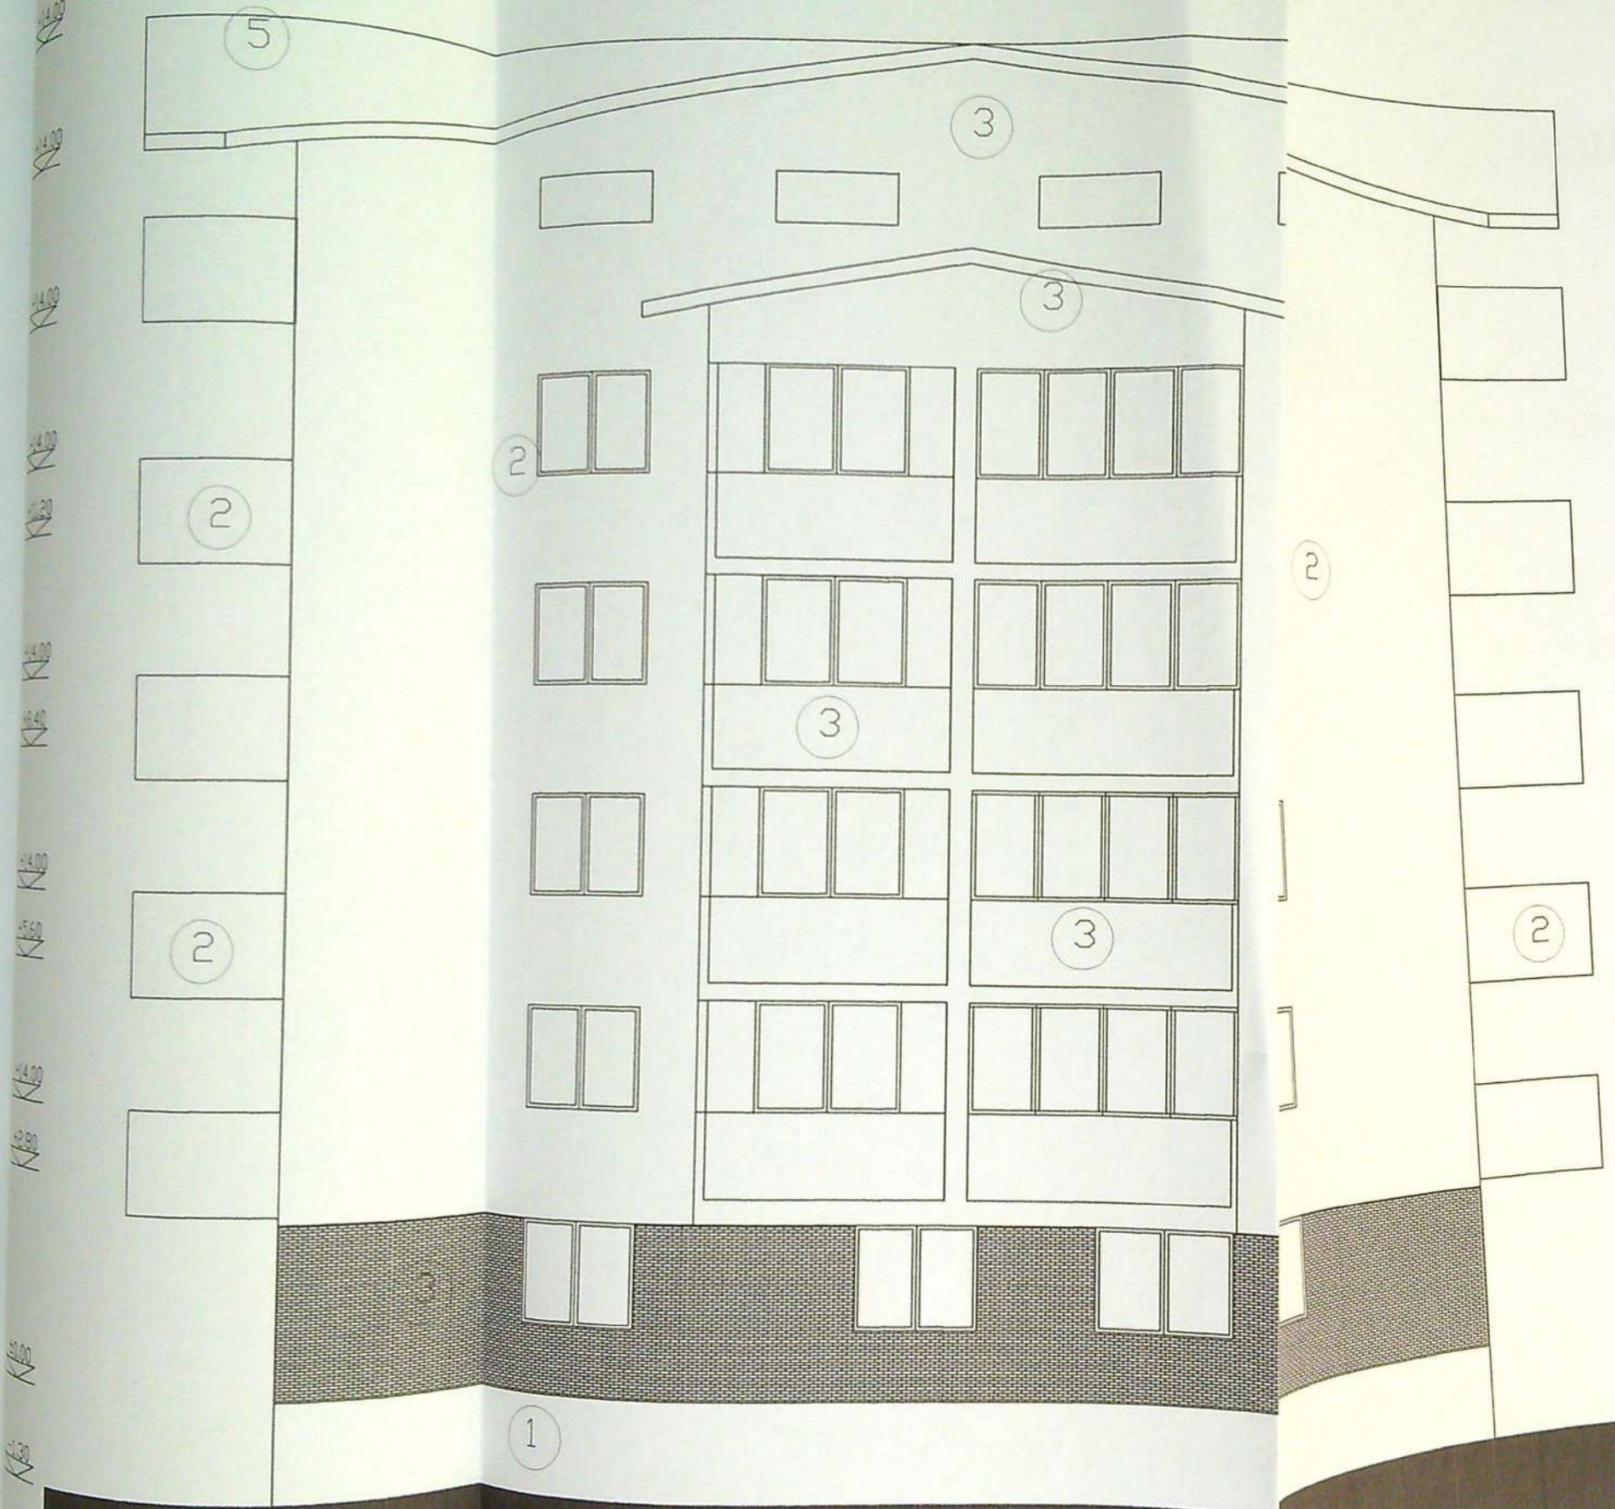

- 1 SOCLU DIN PLACAJ DE PIATRA NATURALA
- 2 TENCUIALA STRUCTURALA ALBA
- 3 TENCUIALA LAVABILA MARG

 PRIMĂRIA MUNICIPIULUI CRAIOVA  
 VIZAT SPRE NEȘCHINDANE  
 Anexa la autorizația de construcție nr. 502 din 20/10/2020  
 Arh. dipl. Valeriu Nicolau

ORDONANȚA ARHITECTURALĂ  
 DIN SC. 100/18  
 07067  
 Valeriu NICOLAU  
 Arhitect cu drept de semnătură

FATADA NORD

NUME	SEMNATURA	CERINTA	REFERAT / EXPERTIZA NR. / DATA
EXNIVA SRL	4:335009		Beneficiari: ZABAD GHAZI SI MASRI MAHMOUD
SPECIFICATIE	NUME	SEMNATURA	Scara
SEF PROIECT	Arh. dipl. Nicolau Valeriu		1:100
PROIECTAT	Arh. dipl. Nicolau Valeriu		Data
DESENNAT	Arh. dipl. Nicolau Valeriu		10/2020
			Titlu proiect: CONSTRUIRE LOCUINTE COLECTIVE S+P+4+SI IMPREJMUIRE-modificarea de tema pe parcursul lucrărilor Jud. Dolj, Craiova „str. George Enescu nr. 72 F
			Titlu plansa: FATADA NORD
			Pi. nr. 250/18
			Faza DTAC
			Pi. nr.