


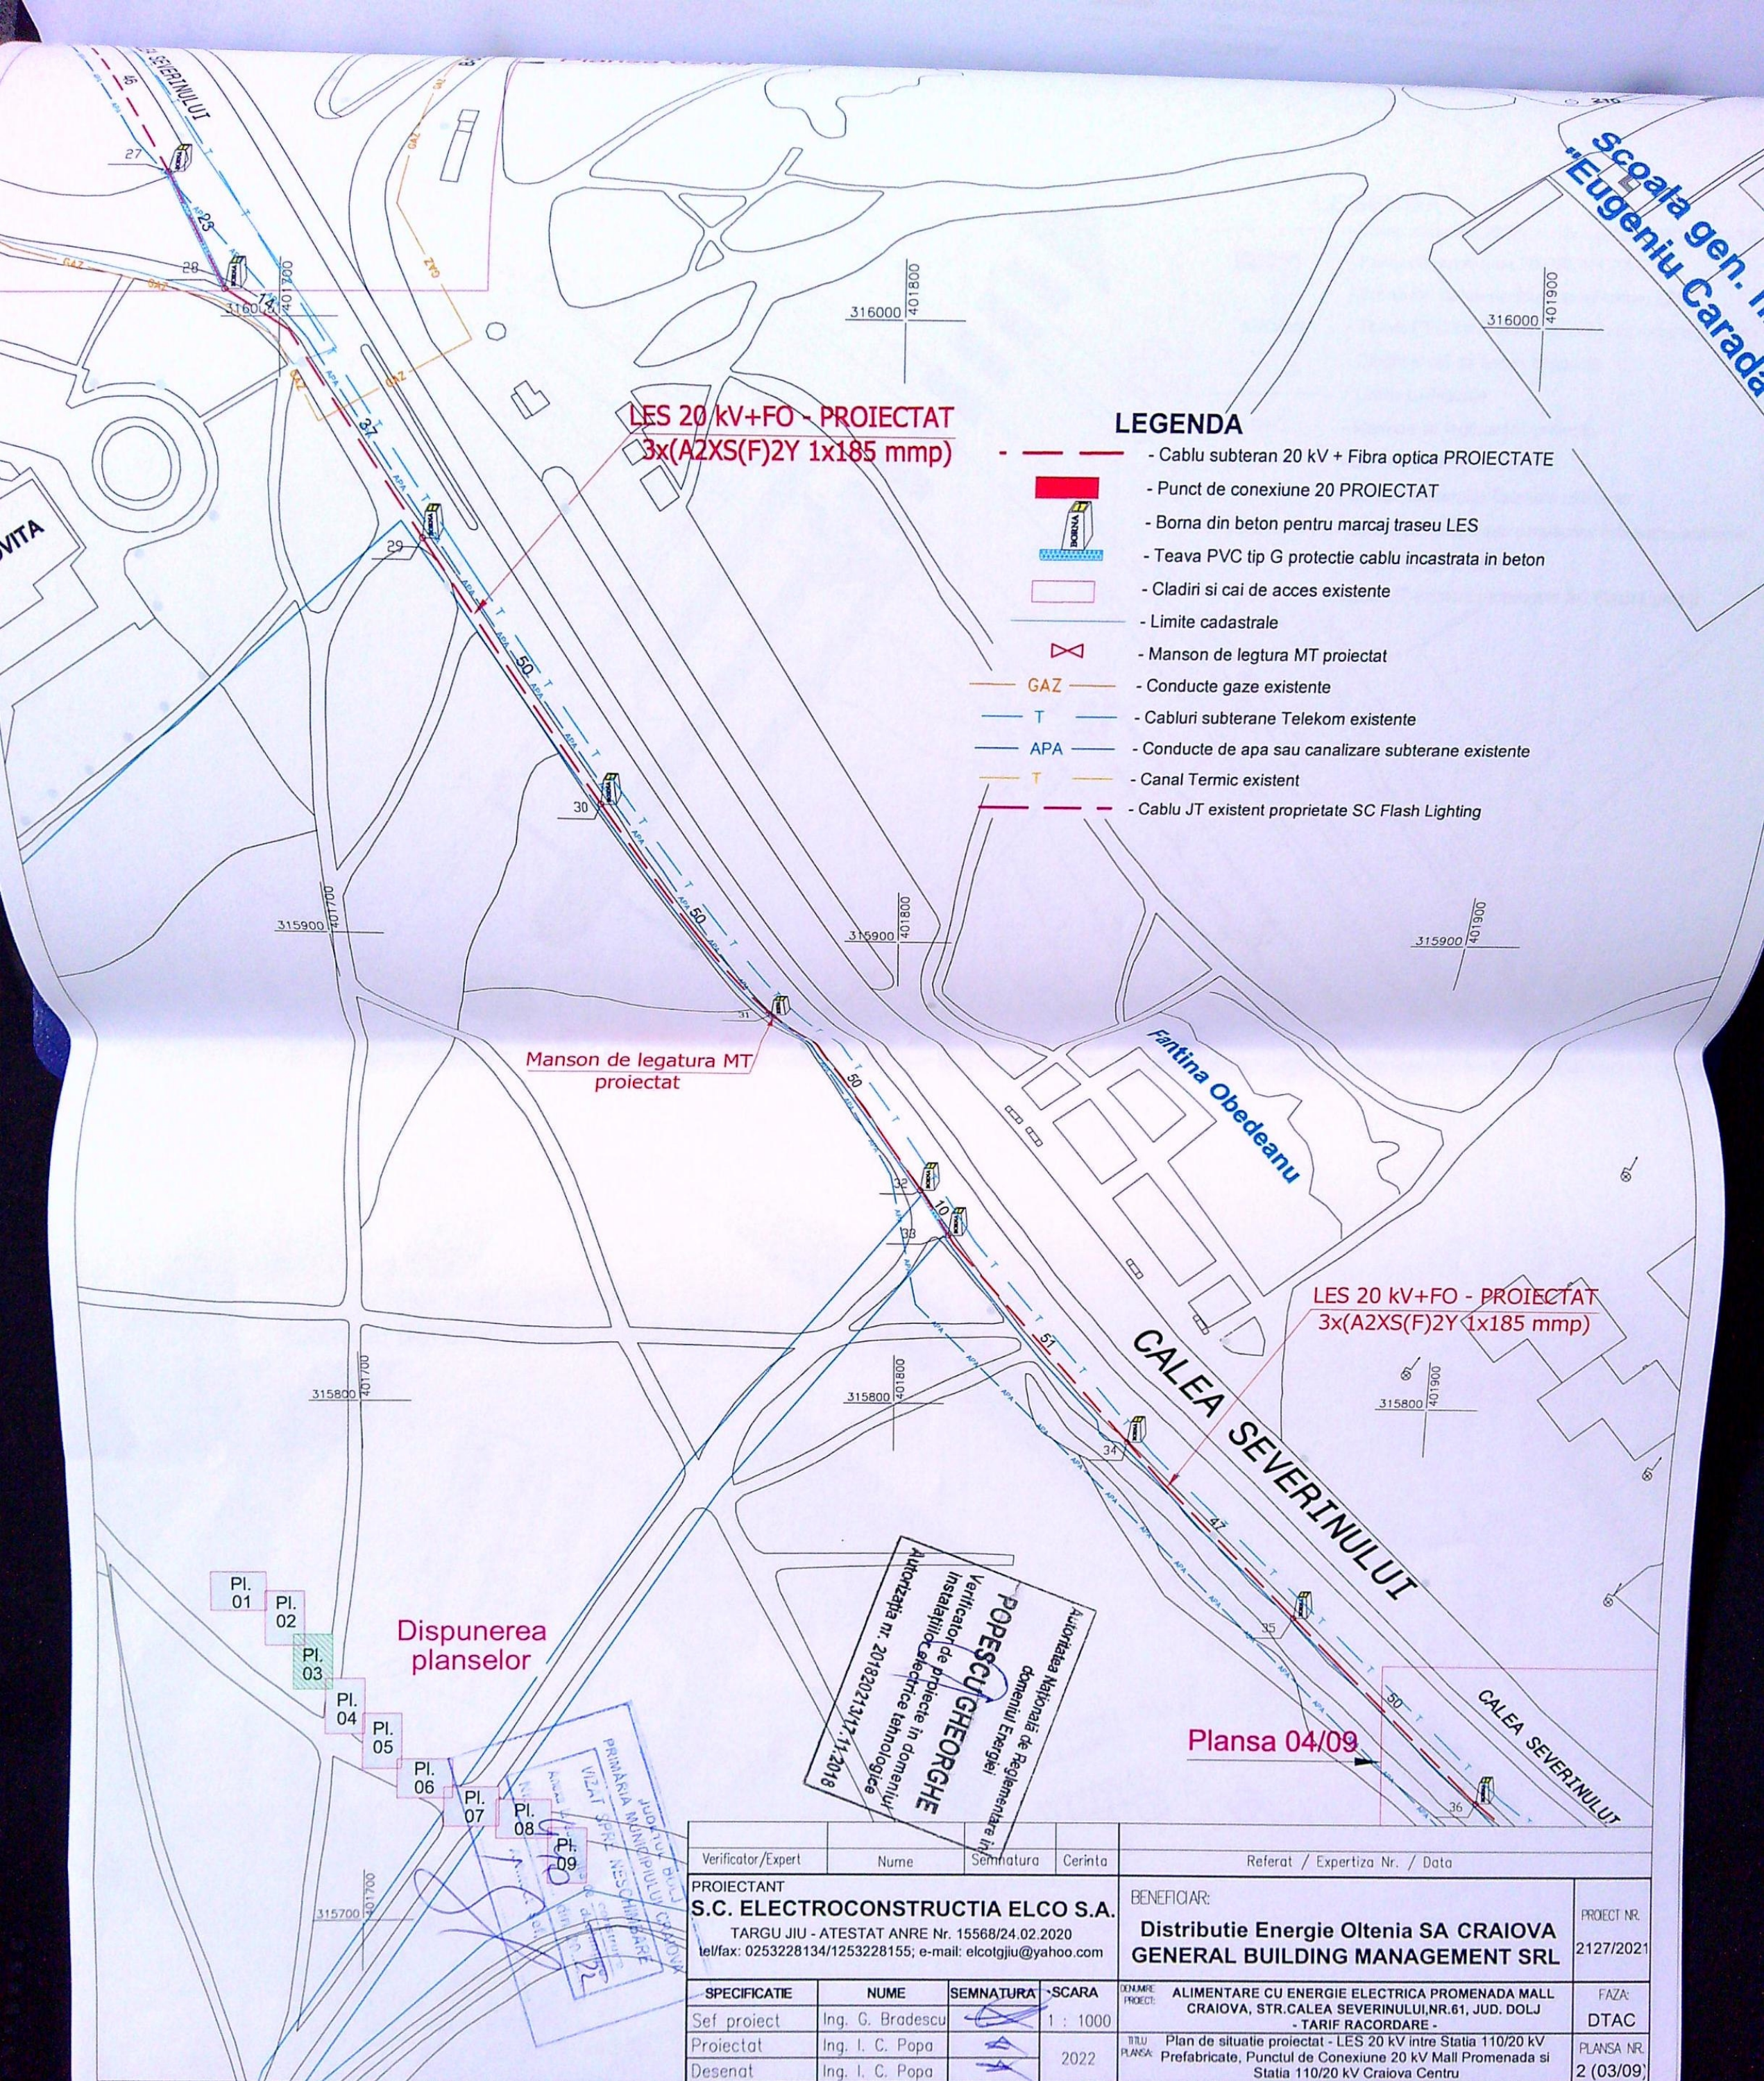

LES 20 kV+FO - PROIECTAT
3x(A2XS(F)2Y 1x185 mmp)

LEGENDA

- Cablu subteran 20 kV + Fibra optica PROIECTATE
- Punct de conexiune 20 PROIECTAT
- Borna din beton pentru marcaj traseu LES
- Teava PVC tip G protectie cablu incastata in beton
- Cladiri si cai de acces existente
- Limite cadastrale
- Manson de legatura MT proiectat
- Conducte gaze existente
- Cabluri subterane Telekom existente
- Conducte de apa sau canalizare subterane existente
- Canal Termic existent
- Cablu JT existent proprietate SC Flash Lighting

Manson de legatura MT
proiectat

LES 20 kV+FO - PROIECTAT
3x(A2XS(F)2Y 1x185 mmp)

Dispunerea
planselor

Plansa 04/09

Verificator de proiecte in domeniul
Instalatiilor electrice tehnologice
Autorizatie nr. 20182021317/11.2018
POPESCU GHEORGHE
Autoritatea Nationala de Reglementare in
domeniul Energiei

Verificator/Expert	Nume	Semnatura	Cerinta	Referat / Expertiza Nr. / Data	
PROIECTANT S.C. ELECTROCONSTRUCTIA ELCO S.A. TARGU JIU - ATESTAT ANRE Nr. 15568/24.02.2020 tel/fax: 0253228134/1253228155; e-mail: elcotgjiu@yahoo.com				BENEFICIAR: Distributie Energie Oltenia SA CRAIOVA GENERAL BUILDING MANAGEMENT SRL	
				PROIECT NR.	2127/2021
SPECIFICATIE	NUME	SEMNTURA	SCARA	ALIMENTARE CU ENERGIE ELECTRICA PROMENADA MALL CRAIOVA, STR.CALEA SEVERINULUI,NR.61, JUD. DOLJ - TARIF RACORDARE -	FAZA: DTAC
Sef proiect	Ing. G. Bradescu		1 : 1000	TITLU PLANSA: Plan de situatie proiectat - LES 20 kV intre Statia 110/20 kV Prefabricate, Punctul de Conexiune 20 kV Mall Promenada si Statia 110/20 kV Craiova Centru	PLANSI NR. 2 (03/09)
Proiectat	Ing. I. C. Popa		2022		
Desenat	Ing. I. C. Popa				



LEGENDA

- Cablu subteran 20 kV + Fibra optica PROIECTATE
- Punct de conexiune 20 PROIECTAT
- Borna din beton pentru marcaj traseu LES
- Teava PVC tip G protectie cablu incastata in beton
- Cladiri si cai de acces existente
- Limite cadastrale
- Manson de lectura MT proiectat
- Conducte gaze existente
- Cabluri subterane Telekom existente
- Conducte de apa sau canalizare subterane existente
- Canal Termic existent
- Cablu JT existent proprietate SC Flash Lighting

LES 2
SOSIF

(Nr. cad. 245679)
General Building Management SRL

Planșa 05/09


Sta.
Rompetrol

PUNCT CONEXIUNE 20 kV
PROIECTAT

Autoritatea Natională de Reglementare în domeniul Energiei
POPESCU GHEORGHE
Verificator de proiecte în domeniul instalațiilor electrice tehnologice
Autorizația nr. 20182021317, 11.2018

CENTRUL COMERCIAL
PROMENADA MALL
CRAIOVA

Verificator/Expert	Nume	Semnatura	Cerinta	Referat / Expertiza Nr. / Data	
PROIECTANT S.C. ELECTROCONSTRUCTIA ELCO S.A. TARGU JIU - ATESTAT ANRE Nr. 15568/24.02.2020 tel/fax: 0253228134/1253228155; e-mail: elcotgjiu@yahoo.com				BENEFICIAR: Distributie Energie Oltenia SA CRAIOVA GENERAL BUILDING MANAGEMENT SRL	
SPECIFICATIE	NUME	SEMNTURA	SCARA	DENUMIRE PROIECT	PROIECT NR.
Sef proiect	Ing. G. Bradescu		1 : 1000	ALIMENTARE CU ENERGIE ELECTRICA PROMENADA MALL CRAIOVA, STR.CALEA SEVERINULUI,NR.61, JUD. DOLJ - TARIF RACORDARE -	2127/2021
Proiectat	Ing. I. C. Popa				FAZA: DTAC
Desenat	Ing. I. C. Popa		2022	TITLU PLANSA Plan de situatie proiectat - LES 20 kV intre Statia 110/20 kV Prefabricate, Punctul de Conexiune 20 kV Mall Promenada si Statia 110/20 kV Craiova Centru	PLANSA NR. 2 (04/09)

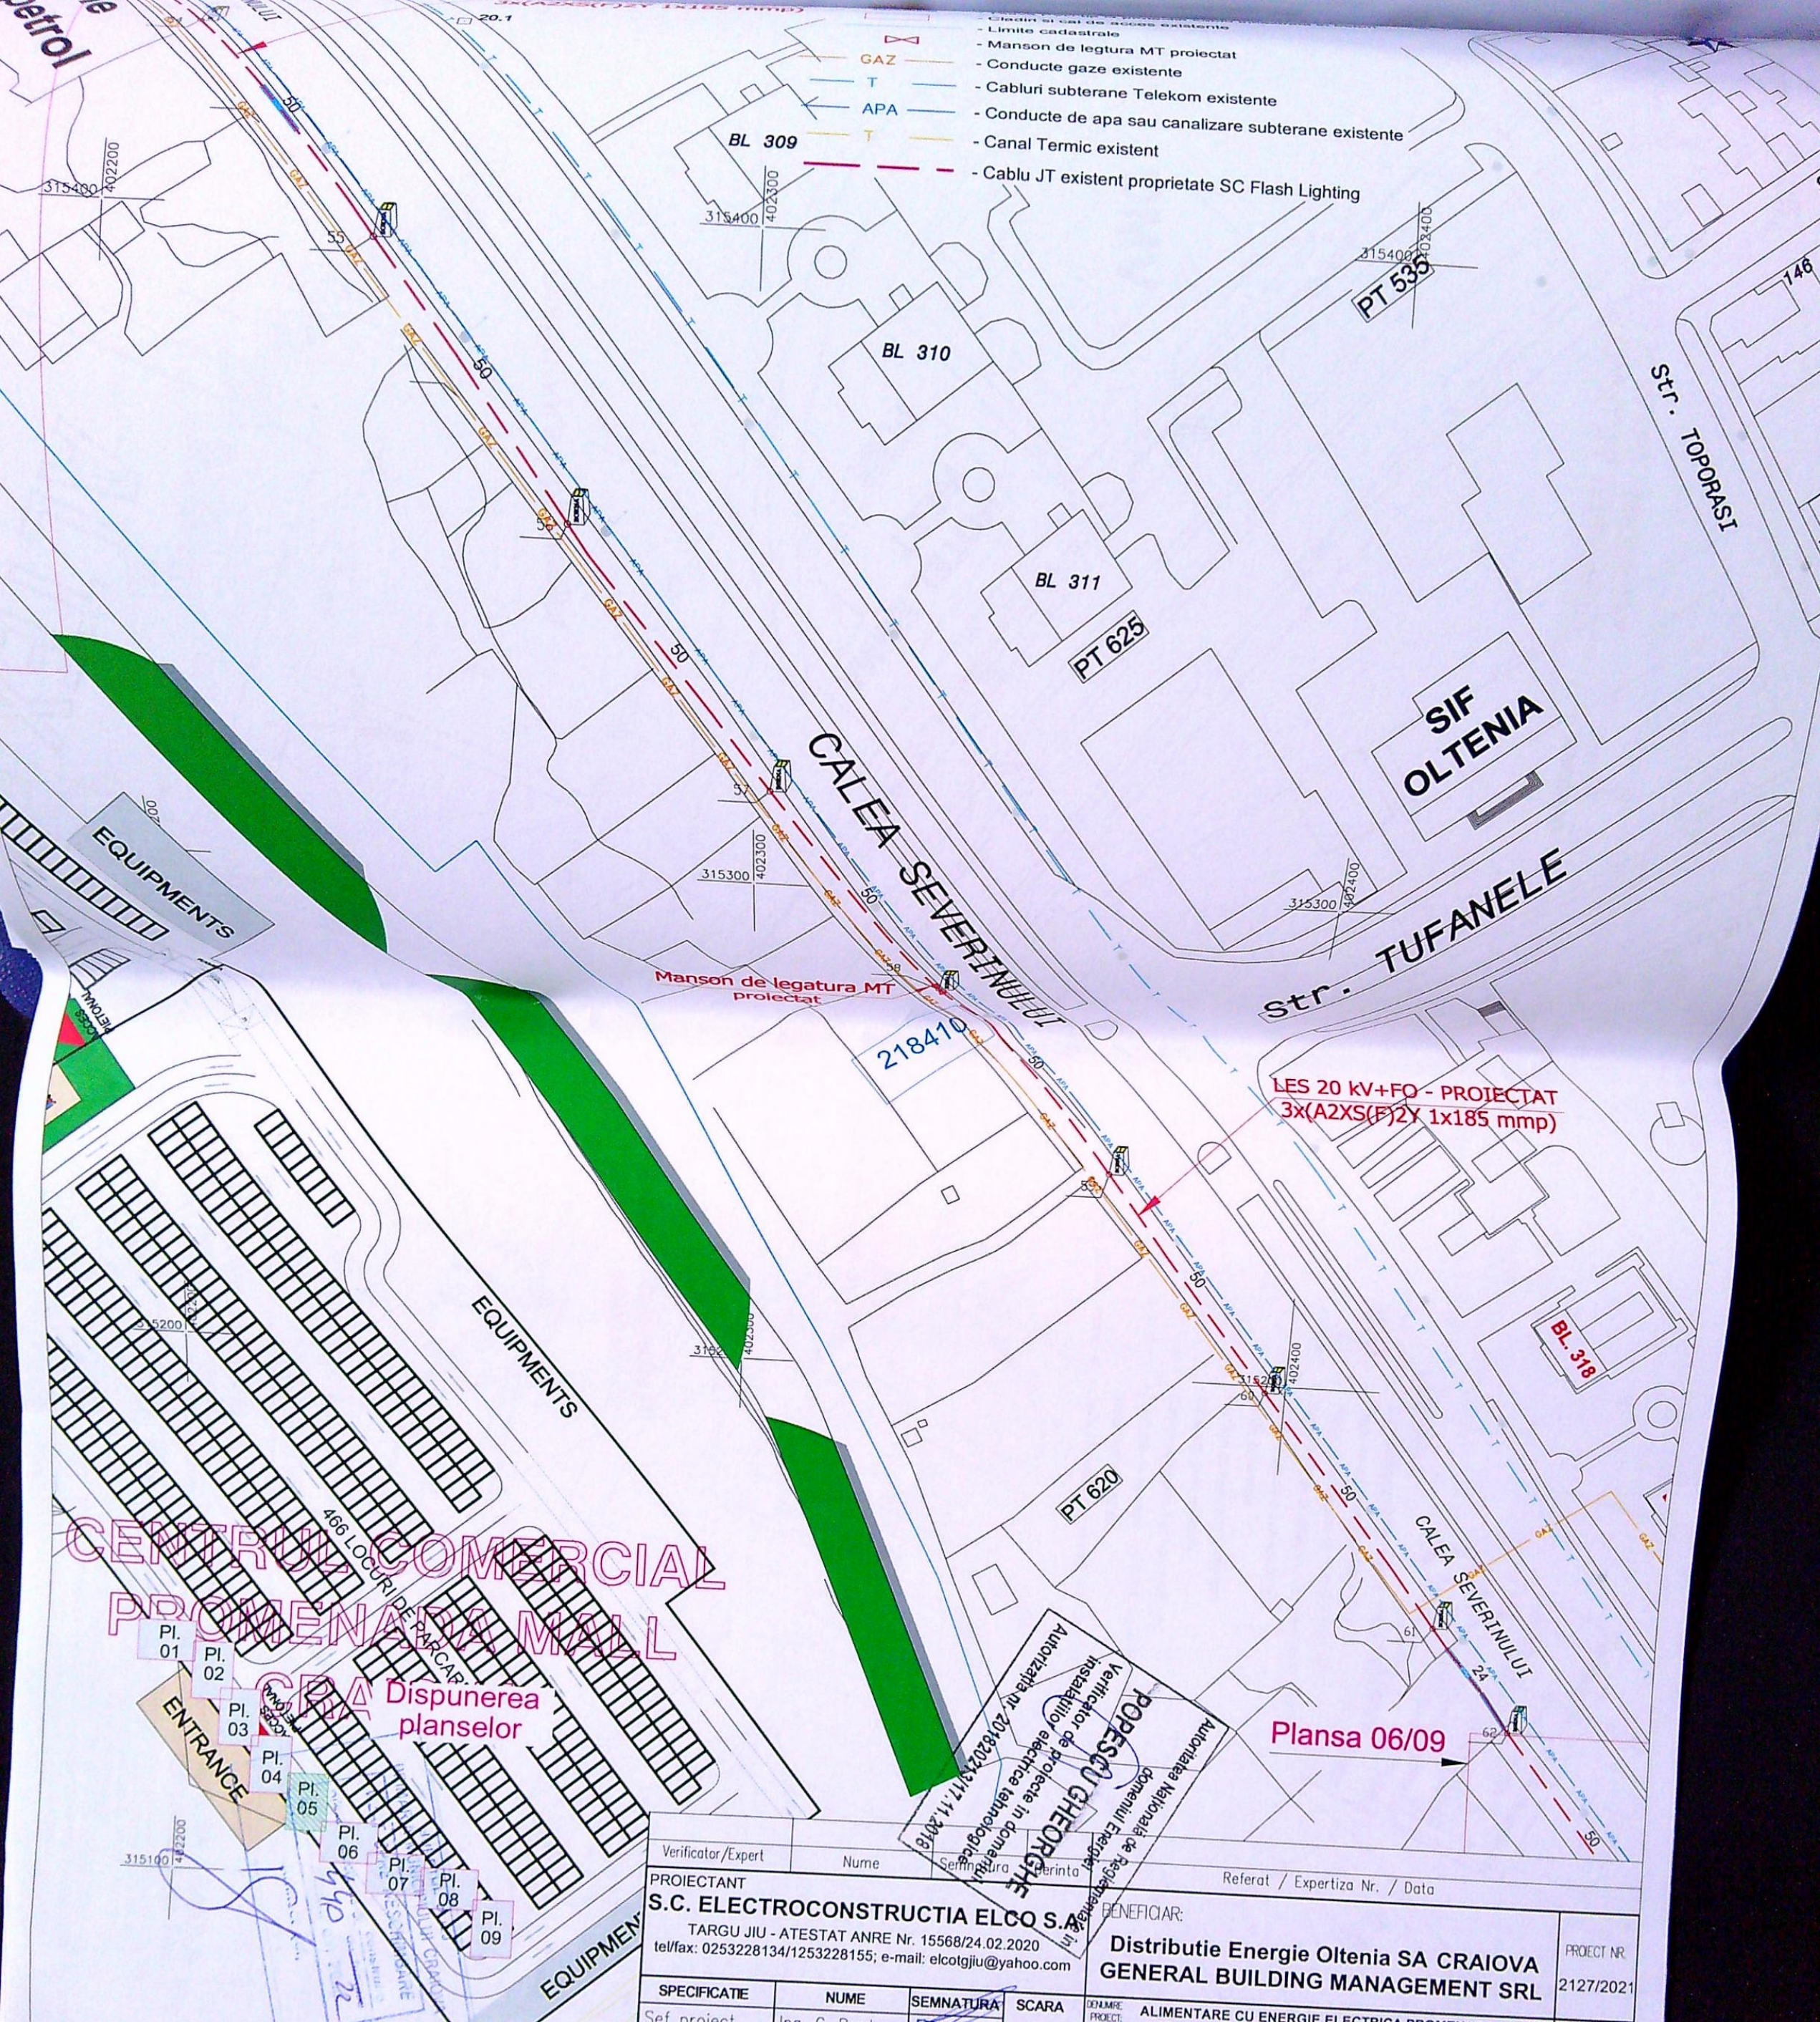

- Limita cadastrala
- Manson de legatura MT proiectat
- Conducte gaze existente
- Cabluri subterane Telekom existente
- Conducte de apa sau canalizare subterane existente
- Canal Termic existent
- Cablu JT existent proprietate SC Flash Lighting

BL 309

BL 310

BL 311

SIF OLTENIA

str. TUFANELE

CALEA SEVERINULUI

Manson de legatura MT proiectat

LES 20 KV+FO - PROIECTAT
3x(A2XS(F)2Y 1x185 mmp)

CENTRUL COMERCIAL
PROMENADA MALL

Dispunerea
planșelor

Plansa 06/09

Verificator/Expert		Nume		Semnatura		Referat / Expertiza Nr. / Data	
PROIECTANT				BENEFICIAR:			
S.C. ELECTROCONSTRUCTIA ELCO S.A.				Distributie Energie Oltenia SA CRAIOVA			
TARGU JIU - ATESTAT ANRE Nr. 15568/24.02.2020				GENERAL BUILDING MANAGEMENT SRL			
tel/fax: 0253228134/1253228155; e-mail: elcotgiu@yahoo.com				PROJECT NR.			
SPECIFICATIE		NUME		SEMNTURA		SCARA	
Sef proiect		Ing. C. B.				DENUMIRE PROIECT: ALIMENTARE CU ENERGIE ELECTRICA PRON...	

LES 20 kV+FO - PROIECTAT
3x(A2XS(F)2Y 1x185 mmp)

Autoritatea Natională de Reglementare în
domeniul Energiei
POPESCU GHEORGHE
Verificator de proiecte în domeniul
instalatiilor electrice tehnologice
Autorizația nr. 2018202155
17.11.2018

LEGENDA

- Cablu subteran 20 kV + Fibra optica PROIECTAT
- Punct de conexiune 20 PROIECTAT
- Borna din beton pentru marcaj traseu LES
- Teava PVC tip G protectie cablu incatrata in beton
- Cladiri si cai de acces existente
- Limite cadastrale
- Manson de legatura MT proiectat
- Conducte gaze existente
- Cabluri subterane Telekom existente
- Conducte de apa sau canalizare subterane existente
- Canal Termic existent
- Cablu JT existent proprietate SC Flash Lighting

OMV

HOTEL EMMA
PT 696


LES 20 kV+FO - PROIECTAT
3x(A2XS(F)2Y 1x185 mmp)

Manson de legatura MT
proiectat

Plansa 07/09

Disponerea planselor

- PI. 01
- PI. 02
- PI. 03
- PI. 04
- PI. 05
- PI. 06
- PI. 07
- PI. 08
- PI. 09

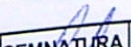Nume		Semnatura	Cerinta	Referat / Expertiza Nr. / Data		
S.C. ELECTROCONSTRUCTIA ELCO S.A. TARGU JIU - ATESTAT ANRE Nr. 15568/24.02.2020 tel/fax: 0253228134/1253228155; e-mail: elcotgiu@yahoo.com				BENEFICIAR: Distributie Energie Oltenia SA CRAIOVA GENERAL BUILDING MANAGEMENT SRL		PROIECT NR. 2127/2021
SPECIFICATIE	NUME	SEMNTATURA	SCARA	GENULRE PROIECT:	ALIMENTARE CU ENERGIE ELECTRICA PROMENADA MALL CRAIOVA, STR.CALEA SEVERINULUI,NR.61, JUD. DOLJ - TARIF RACORDARE -	FAZA: DTAC
Sef proiect	Ing. G. Bradescu		1 : 1000	TITLU PLANSA:	Plan de situatie proiectat - LES 20 kV intre Statia 110/20 kV Prefabricate, Punctul de Conexiune 20 kV Mall Promenada si Statia 110/20 kV Craiova Centru	PLANSĂ NR. 2 (06/09)
Proiectat	Ing. I. C. Popa		2022			
Desenat	Ing. I. C. Popa					

Plansa 06/09

LES 20 kV+FO - PROIECTAT
3x(A2XS(F)2Y 1x185 mmp)

LES 20 kV+FO - PROIECTAT
3x(A2XS(F)2Y 1x185 mmp)

BULEVARDUL NICOLAE TITULESCU

Plansa 08/09

LEGENDA

- Cablu subteran 20 kV + Fibra optica PROIECTATE
- Punct de conexiune 20 PROIECTAT
- Borma din beton pentru marcaj traseu LES
- Teava PVC tip G protectie cablu incastata in beton
- Cladiri si cai de acces existente
- Limite cadastrale
- Mansoa de lectura MT proiectat
- Conducte gaze existente
- Cabluri subterane Telekom existente
- Conducte de apa sau canalizare subterane existente
- Canal Termic existent
- Cablu JT existent proprietate SC Flash Lighting

Gradinita

Dispunerea
planselor

Autoritatea Nationala de Reglementare in
domeniul Energiei
POPESCU GHEORGHE
Verificator de proiecte in domeniul
instalatiilor electrice tehnologice
Autorizatia nr. 201820213/17.11.2018

Verificator/Expert		Referat / Examen Nr. / Data	
PROIECTANT S.C. ELECTROCONSTRUCTIA ELCO S.A. TARGU JIU - ATESTAT ANRE Nr. 15568/24.02.2020 tel/fax: 0253228134/1253228155; e-mail: elcotgjiu@yahoo.com		BENEFICIAR: Distributie Energie Oltenia SA CRAIOVA GENERAL BUILDING MANAGEMENT SRL	
SPECIFICATIE		NUME	SEMNTURA
Sef proiect	Ing. G. Bradescu		
Proiectat	Ing. I. C. Popa		
Desenat	Ing. I. C. Popa		
SCARA		TITLU	
1 : 1000		PLANSA	
2022		ALIMENTARE CU ENERGIE ELECTRICA PROMENADA MALL CRAIOVA, STR.CALEA SEVERINULUI,NR.61, JUD. DOLJ - TARIF RACORDARE -	
		Plan de situatie proiectat - LES 20 kV intre Statia 110/20 kV Prefabricate, Punctul de Conexiune 20 kV Mall Promenada si Statia 110/20 kV Craiova Centru	
		FAZA: DTAC	
		PLANSI NR 2 (07/09)	

07/09

ANDA

blu subteran 20 kV + Fibra optica PROIECTATE
ct de conexiune 20 PROIECTAT
na din beton pentru marcaj traseu LES
va PVC tip G protectie cablu incatrata in beton
diri si cai de acces existente
te cadastrale
son de legatura MT proiectat
ducte gaze existente
uri subterane Telekom existente
ucte de apa sau canalizare subterane existente
Termic existent
JT existent proprietate SC Flash Lighting

LES 20 KV+FO - PROIECTAT
3x(A2XS(F)2Y 1x185 mmp)

BULEVARDUL NICOLAE TITULESCU

PT 15

nr. cad.
204827

BULEVARDUL NICOLAE TITULESCU

Manson de legatura MT
proiectat

GRADINA
BOTANICA

Disponerea
planselor

PI. 01

PI. 02

PI. 03

PI. 04

PI. 05

PI. 06

PI. 07

PI. 08

PI.

PT 16

SC 3

SC 2

Str. W. MARAG



Verificator de proiecte in domeniul
instalatiilor electrice tehnologice
Autorizatia nr. 201820213/17.11.2018
POPESCU GHEORGHE
Autoritatea Nationala de Reglementare in
domeniul Energiei

spital de copii

LES 20 KV+FO - PROIECTAT
3x(A2XS(F)2Y 1x185 mmp)

B-dul NICOLAE TITULESCU

Plansa 09/09

Verificator/Expert	Nume	Semnatura	Cerinta	Referat / Expertiza Nr. / Data	
PROIECTANT S.C. ELECTROCONSTRUCTIA ELCO S.A. TARGU JIU - ATESTAT ANRE Nr. 15568/24.02.2020 tel/fax: 0253228134/1253228155; e-mail: elcotgiu@yahoo.com				BENEFICIAR: Distributie Energie Oltenia SA CRAIOVA GENERAL BUILDING MANAGEMENT SRL	
SPECIFICATIE Sef proiect				ALIMENTARE CU ENERGIE ELECTRICA PROMENADA MALL CRAIOVA, STR.CALEA SEVERINULUI,NR.61, JU.D. DOLJ	PROIECT NR. 2127/2021 FAZA: