



Legendă:

- 1 Invelitoare tablă fâlpuită, culoare gri
- 2 Tencuială exterioară culoare alb
- 3 Tencuială exterioară culoare gri
- 4 Balustradă metal, hp=90, culoare negru
- 5 Tâmplărie p.v.c. cu geam termopan triplu strat, profil gri
- 6 Jgheab și burlean tablă
- 7 Parazițe
- 8 Trator metal culoare negru
- 9 Placaj metal culoare negru
- 10 Soclu, tencuială decorativă culoare gri
- 11 Pergola metal culoare alb
- 12 Vegetație propusă

Fațadă principală -vest
scara 1:100

285 din 2022
arhitect

ORDINUL ARHITECTILOR
DIN ROMANIA
8128
Irina-Gabriela
GAGIU
Arhitect cu drept de semnătură






Fatădă lateral dreapta -sud
scara 1:100


ORDINUL ARHITECTILOR
 DIN ROMÂNIA
 8128
 Irina-Gabriela
 GAGIU
 Arhitect cu drept de semnătură

SOCIETATEA COMERCIALĂ
 CUI 14584403 J18/04/12
 RAY
 CONSULTING

VERIFICATOR	NUME
EXPERT	NUME
Roy consulting	S.C. R
CALITATE	Ing. Andre
ELABORATORI	arh. Irina
SEF PROIECT	stud. Ale
PROIECTAT	
DESEINAT	

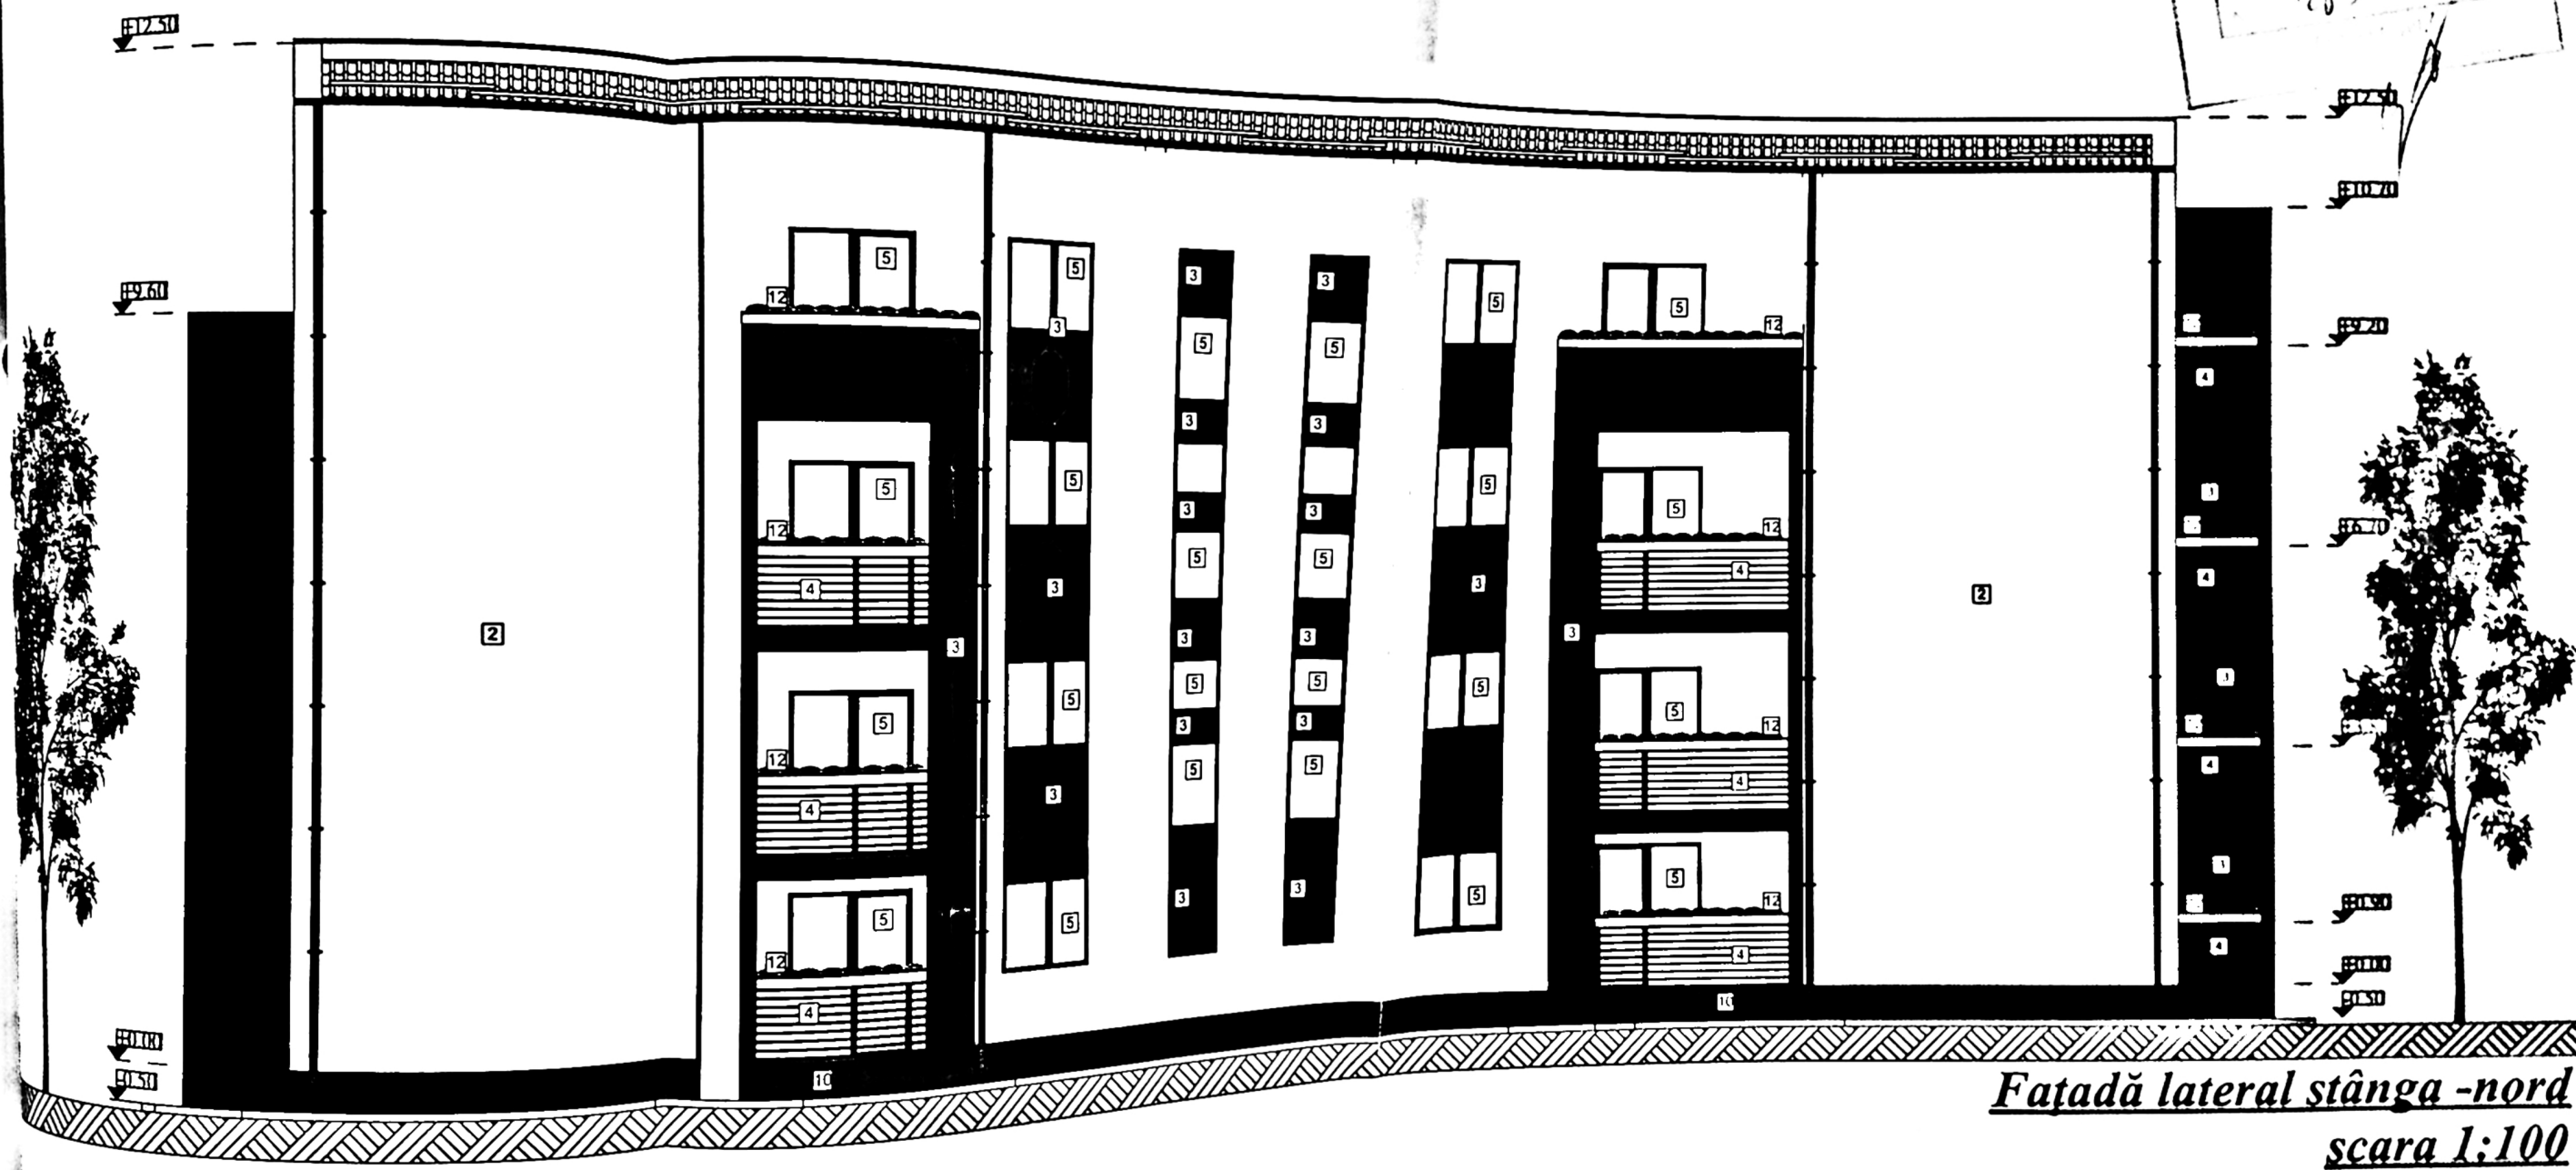

Fațadă lateral stânga -nord
scara 1:100

Legenda:

ORDINUL ARHITECȚILOR
DIN ROMÂNIA
8128
Irina-Gabriela
GAGIU
Arhitect cu drept de semnătură



VERIFICATOR
EXPERT
Ray Consulting
CALITATE ELABORATORI
SEF PROIECT
PROIECTAT
DESENAT



Legendă:

- 1 Invelitoare tablă fișuită, culoare gri
- 2 Tencuială exterioară culoare alb
- 3 Tencuială exterioară culoare gri
- 4 Balustradă metal, hp=90, culoare gri
- 5 Templărie p.v.c. cu geam termopan triplu strat, profil gri
- 6 Ispăsoș și burlan tablă
- 7 Parazițe
- 8 Trisor metal culoare negru
- 9 Placaj metal culoare negru
- 10 Soclu, tencuială decorativă culoare gri
- 11 Pergola metal culoare alb
- 12 Vegetație propusă

Fațadă posterioara -est
scara 1:100

ORDINUL ARHITECȚILOR
DIN ROMÂNIA
8128
Irina-Gabriela
GAGIU
Arhitect cu drept de semnătură



285 20.02.22

INDICATOR

NUME

CERINTA

REFERAT - Nr./DATA

CONSULT
CALITATE
PROFESIONAR
PROFECT