


Figura 1 - Fațada est

- tencuială și vopsea lavabilă albă
 - placaj din lemn culoare maro închis
 - ferestre cu geam termoizolant și tamplarie pvc maro închis
 - balustradă din fier forjat
 - copertină metalică, placată cu gips carton de exterior, gri
 - ancadrament ferestre, vopsea lavabilă gri
 - balustradă din fier forjat
 - tencuială și vopsea lavabilă gri
 - ferestre cu geam termoizolant și tamplarie pvc maro închis

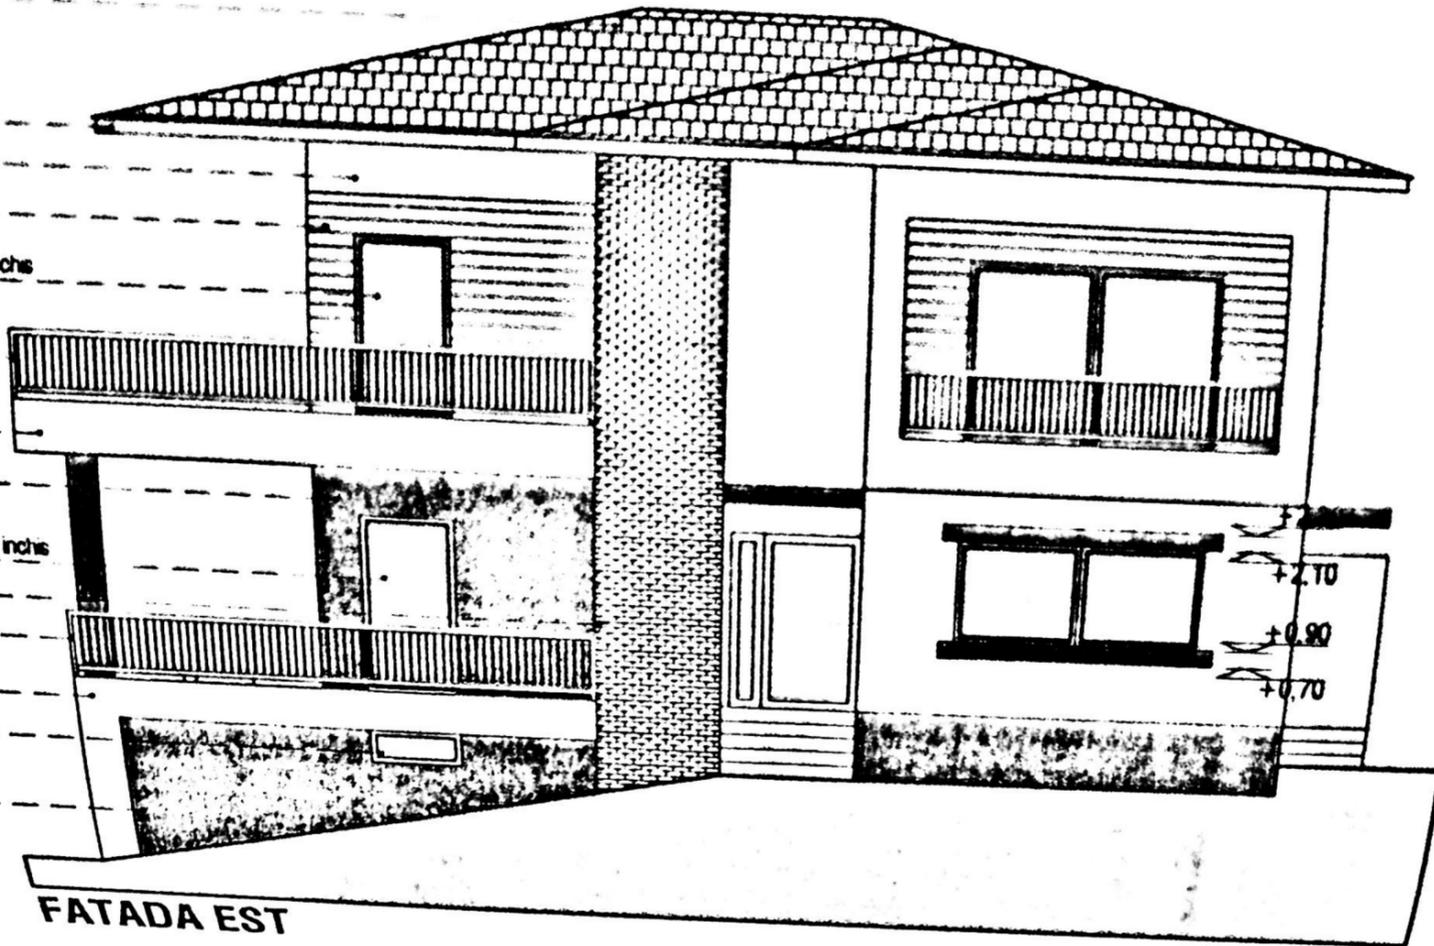


+8.00
 +7.80
 +7.40
 +6.45 +6.30
 +5.70
 +5.25
 +4.05
 +3.15
 +2.65 +2.45
 +2.10
 +0.90
 +0.70
 +0.00
 -0.50
 -0.90

FATADA EST

invelitoare din tigla ceramica portocalie

- tencuială și vopsea lavabilă albă
 - placaj din lemn culoare maro închis
 - ferestre cu geam termoizolant și tamplarie pvc maro închis
 - balustradă din fier forjat
 - copertină metalică, placată cu gips carton de exterior, gri
 - ancadrament ferestre, vopsea lavabilă gri
 - balustradă din fier forjat
 - tencuială și vopsea lavabilă gri
 - ferestre cu geam termoizolant și tamplarie pvc maro închis

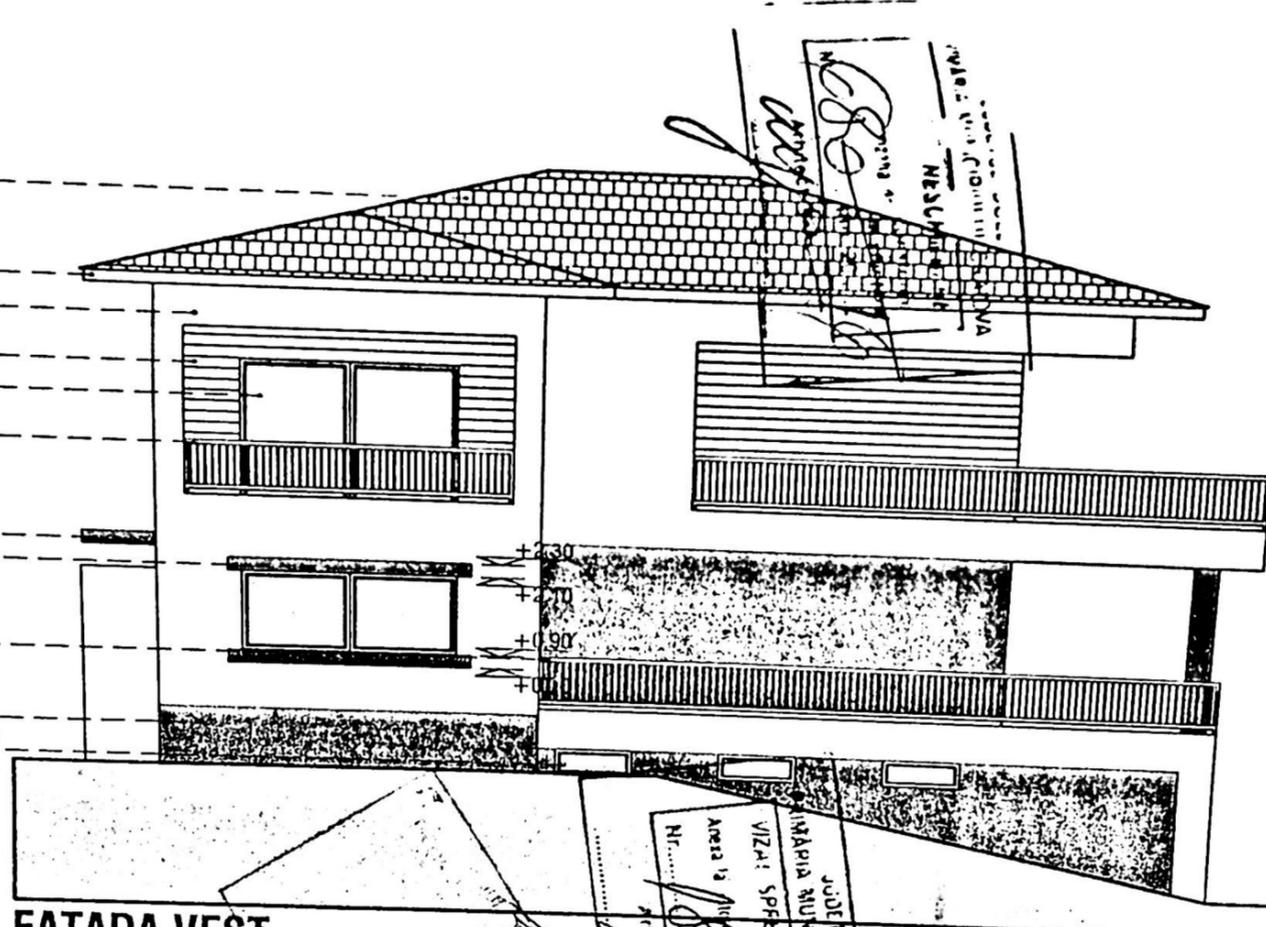


+8.00
 +7.80
 +7.40
 +6.45 +6.30
 +5.70
 +4.05
 +3.15
 +2.65 +2.10
 +0.90
 +0.00
 -0.50
 -0.90


FATADA VEST

 20...
 NIP...
 Anul...
 Data...

VERIFICATOR/EXPERT	NUME	SEMNAȚĂ	CEȘTIA	REFERAT/EXPERTIZĂ NR./DATA
PAPER	S.C. TOP PAPER S.R.L.			BENEFICIAR ILIE CARMEN SI TOMESCU MARIOARA CARMEN
SPECIFICATIE	NUME	SEMNAȚĂ	SCARA	PROIECT NR.
SEF PROIECT	ARH. BONDREA ANDREI		1/100	FAZA D.T.A.C.
PROIECTAT	ARH.		DATA AUGUST	PLANSĂ NR.
PROIECT				TITLU PLANȘĂ F T

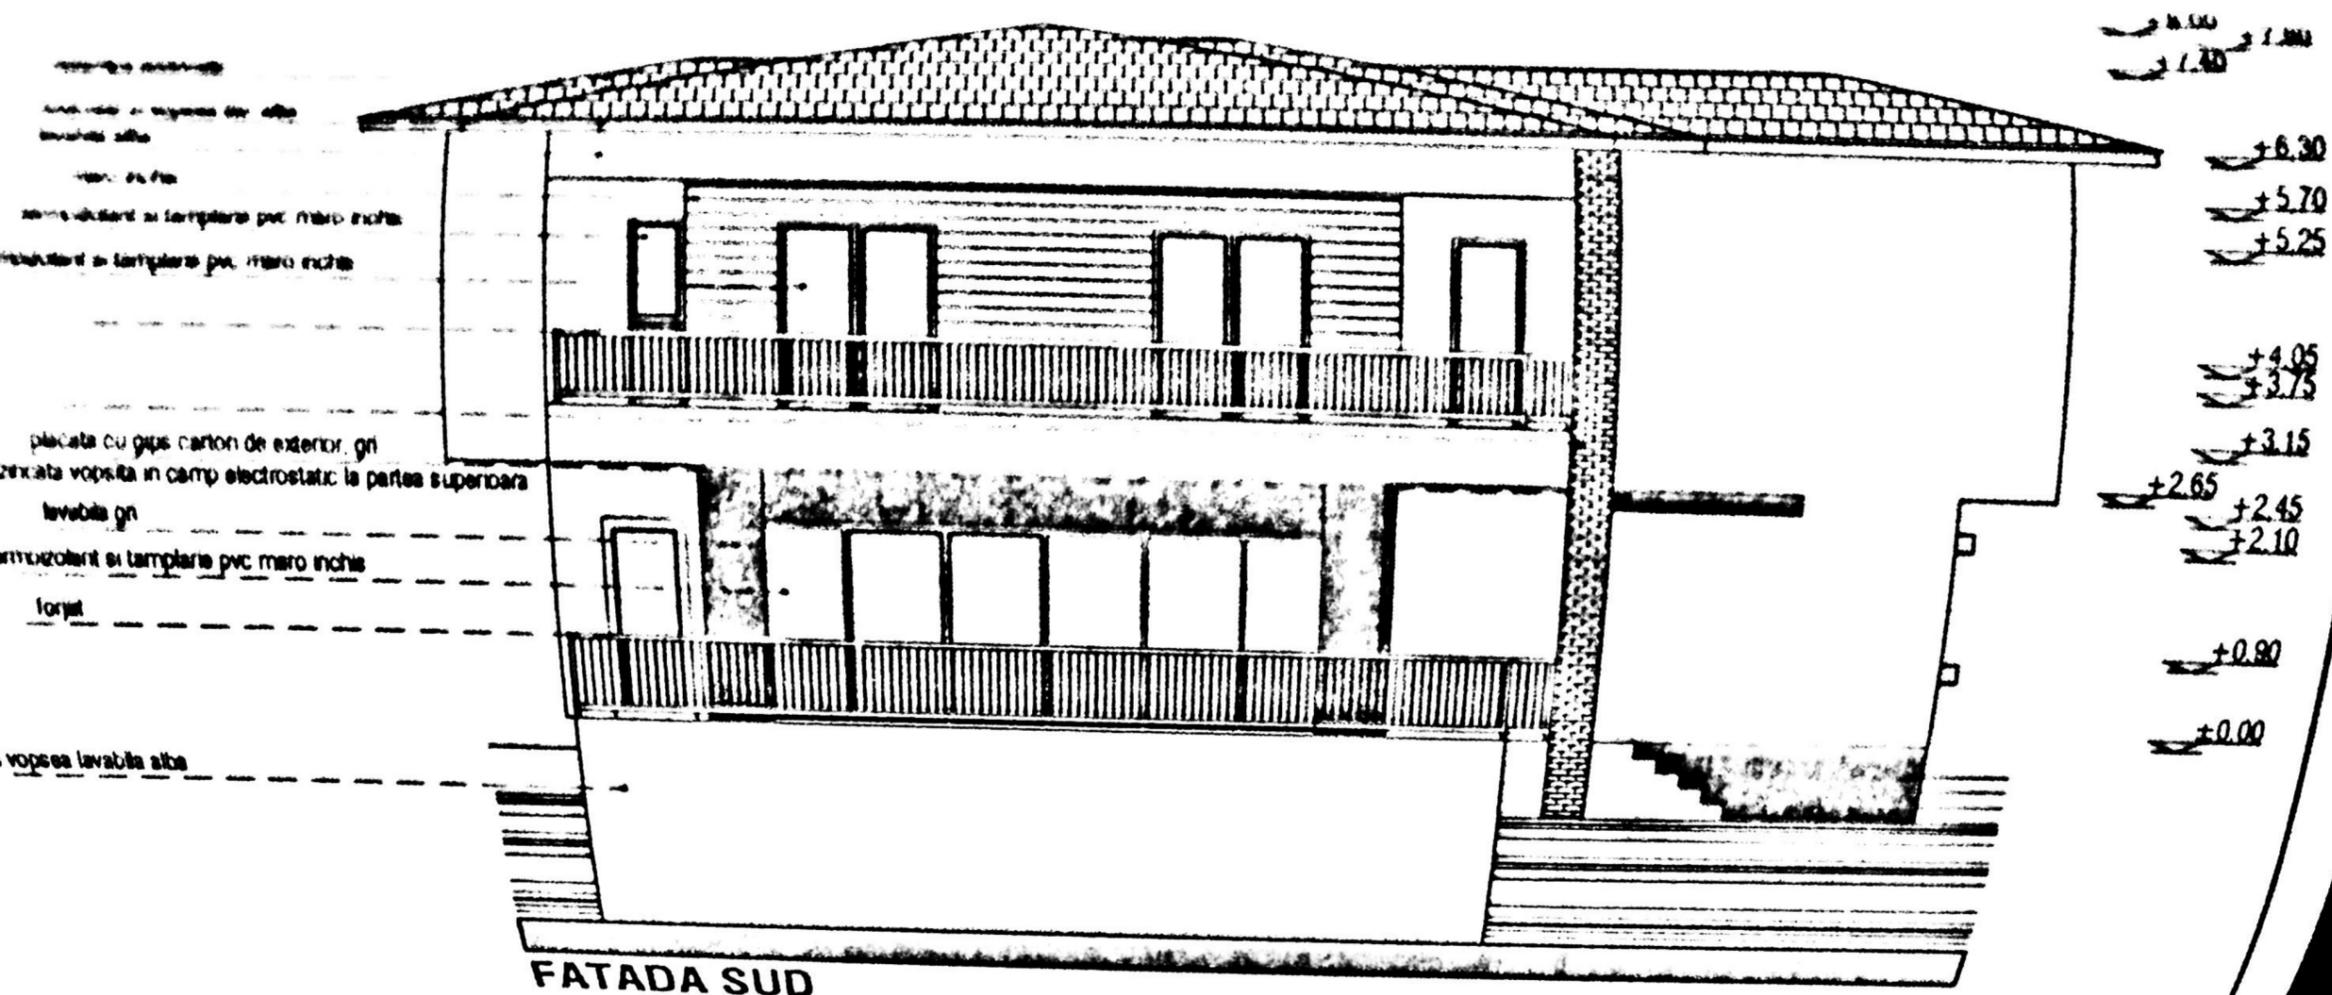

FATADA SUD

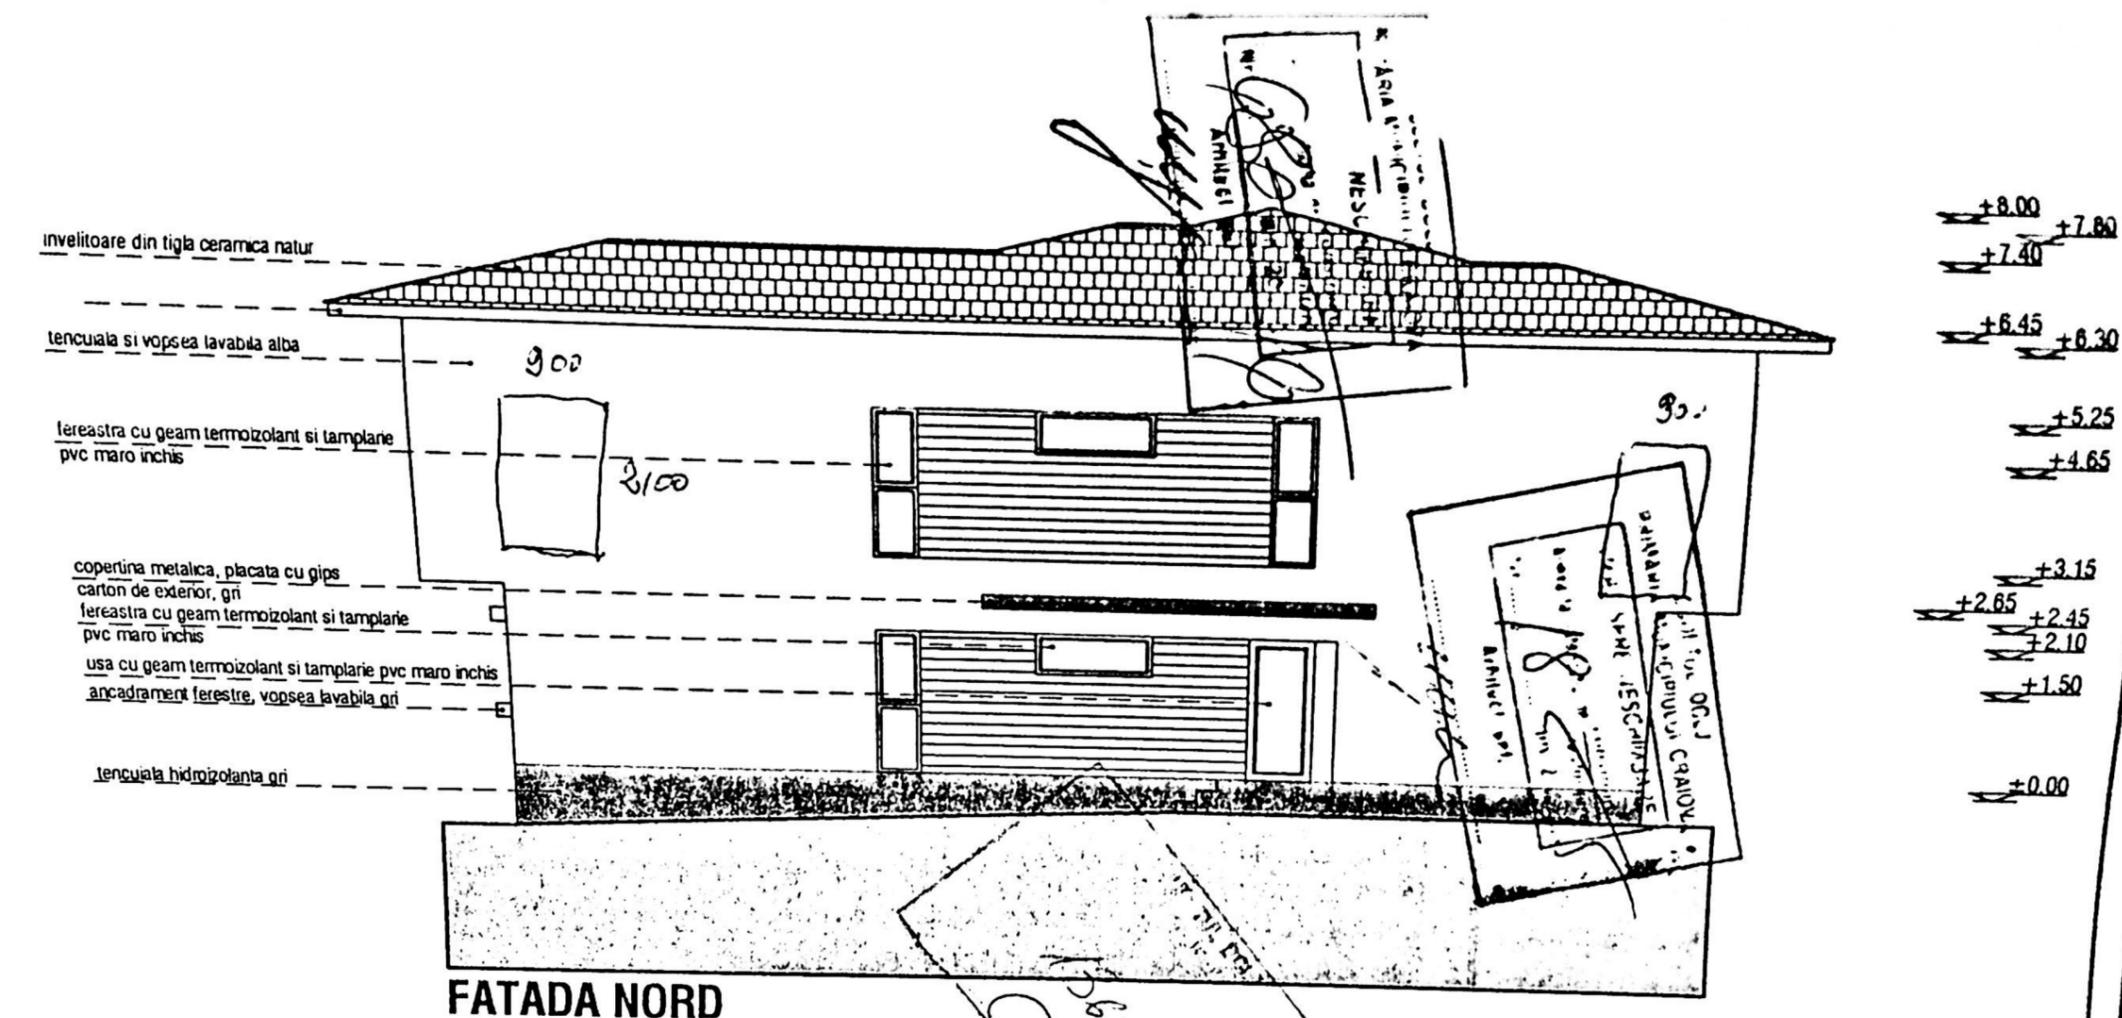

FATADA NORD

VERIFICATOR/EXPERT	NUME	SEMNAT.	CERINTA	REFERAT/EXPERTIZA NR./DATA
PAPER	S.C. TOP PAPER S.R.L.			BENEFICIAR ILIE CARMEN SI TOMESCU MARIOARA CARMEN
SPECIFICATIE	NUME	SEMNTURA SCARA		PROIECT NR.
SEF PROIECT	ARH. BONDREA ANDREI	1/100		FAZA D.T.A.C.
PROIECTAT	ARH. BONDREA ANDREI	DATA		TITLU PLANSĂ PLANSĂ NR.
DESENAT	ARH.	AUGUST 2014		FAT