Nr. cadastral	Suprafata masurata a imobilului (mp)	Adresa imobilului
283634	495	Municipiul Craiova, Calea Unirii, nr. 174 (fosta strada Unirii, nr. 200), jud. Dolj
Nr. Carte Funciara	Unitatea Administrativ Teritoriala (UAT)	
	MUNICIPIUL CRAIOVA	

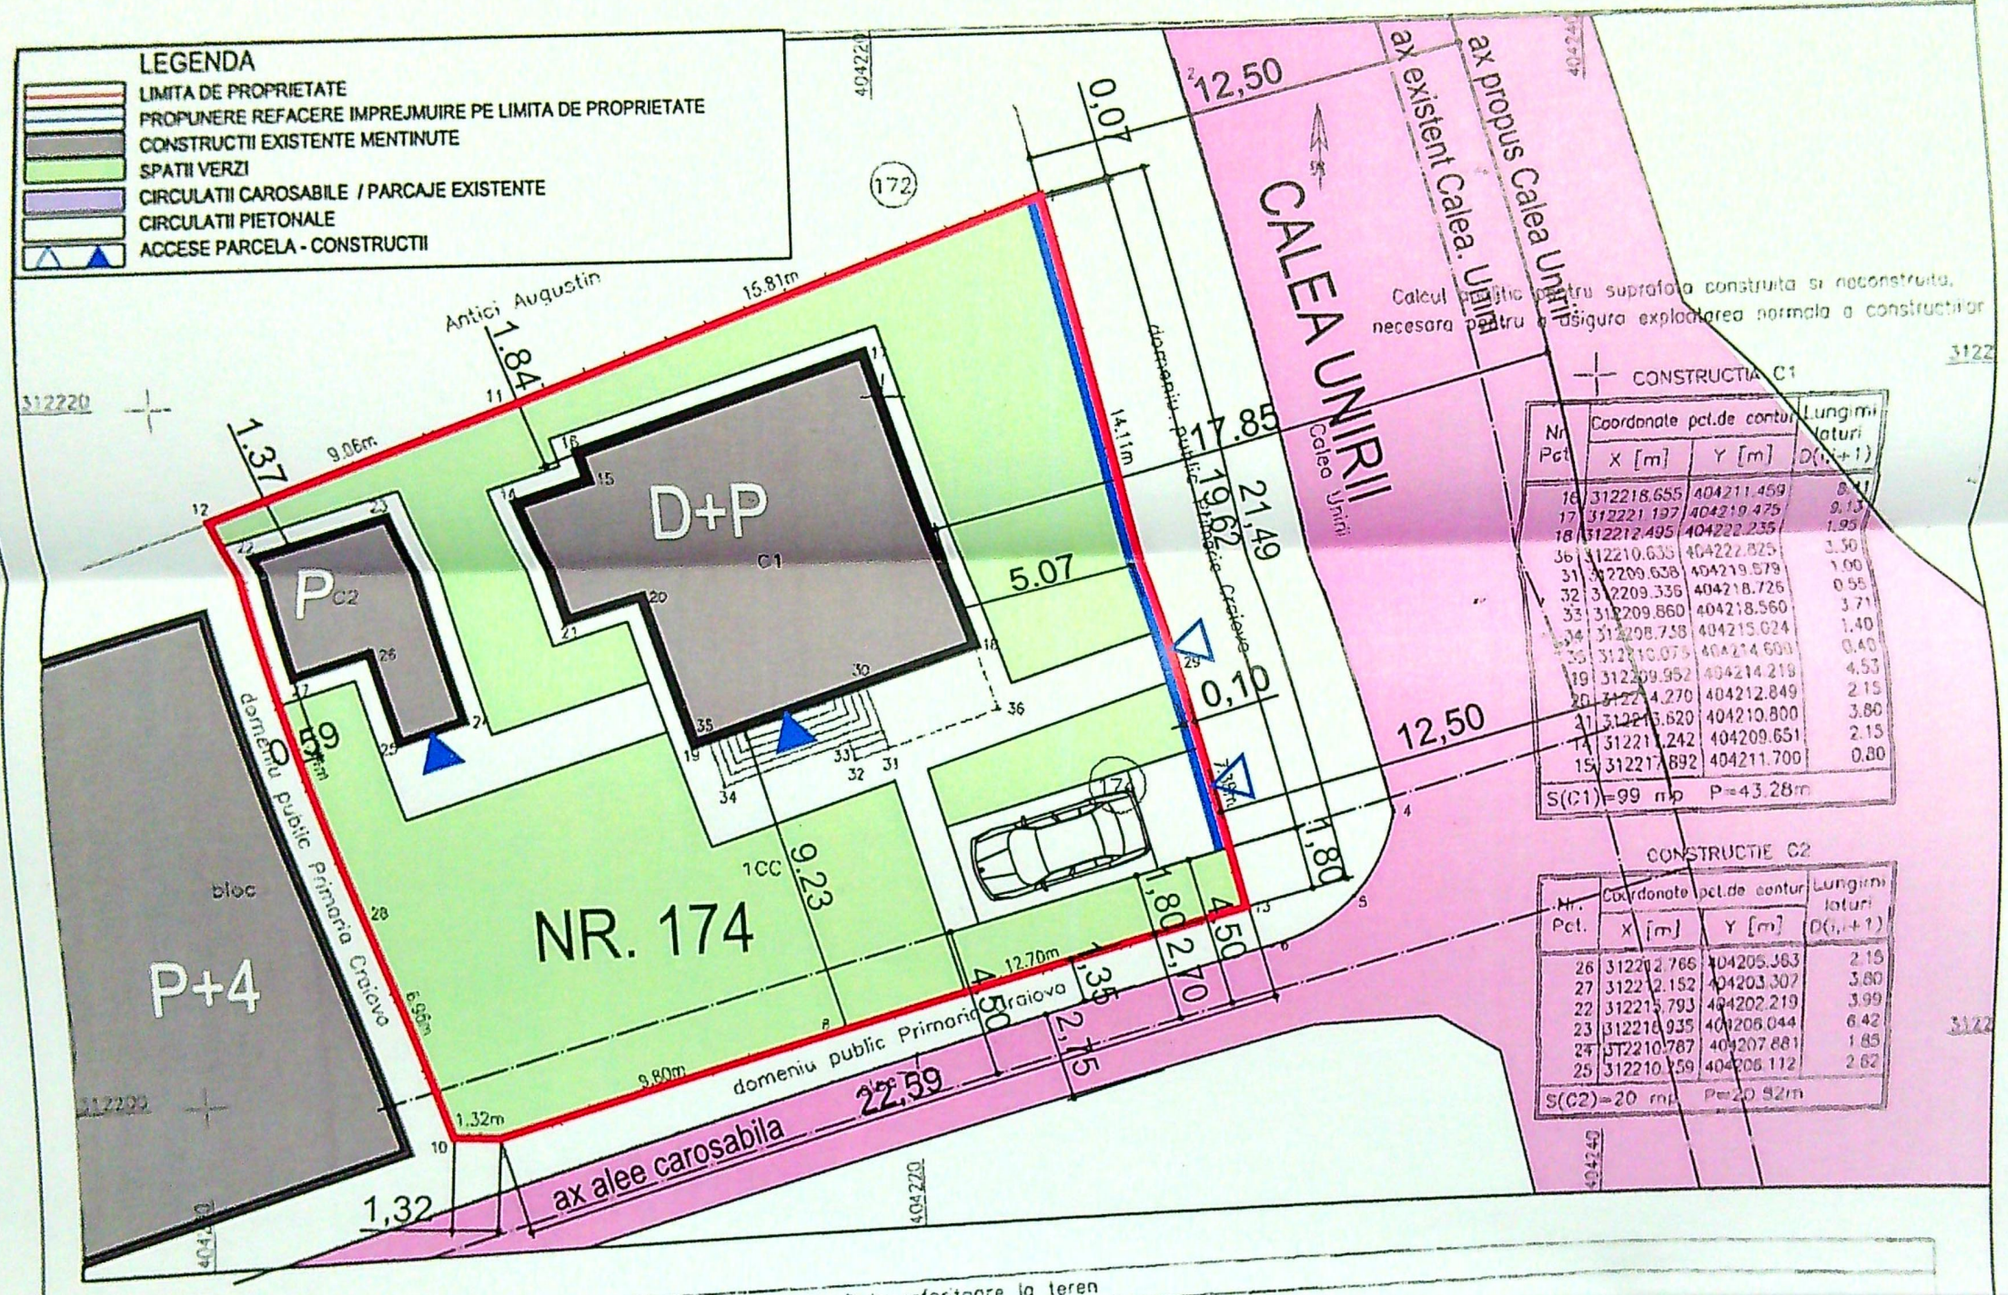

CONSTRUCTIA C1

Nr. Pct	Coordonate pct. de contur X [m]	Y [m]	Lungimi laturi D(i,i+1)
16	312218.655	404211.459	8.11
17	312221.197	404219.475	9.13
18	312212.495	404222.235	1.95
36	312210.635	404222.825	3.50
31	312209.638	404219.579	1.00
32	312209.336	404218.726	0.55
33	312209.860	404218.560	3.71
34	312208.738	404215.024	1.40
35	312210.075	404214.600	0.40
19	312209.952	404214.219	4.53
20	312214.270	404212.849	2.15
21	312213.620	404210.800	3.80
14	312211.242	404209.651	2.15
15	312217.892	404211.700	0.80

S(C1)=99 mp P=43.28m

CONSTRUCTIE C2

Nr. Pct.	Coordonate pct. de contur X [m]	Y [m]	Lungimi laturi D(i,i+1)
26	312202.766	404205.363	2.15
27	312212.152	404203.307	3.80
22	312215.793	404202.219	3.99
23	312216.935	404206.044	6.42
24	312210.787	404207.881	1.85
25	312210.159	404206.112	2.62

S(C2)=20 mp Per=20.92m

A. Date referitoare la teren

Nr. parcela	Categoria de folosinta	Suprafata (mp)	Mentiuni
1	CC	495	terenul este imprejmuit cu gard de lemn, gard de sarma
Total		495	

B. Date referitoare la constructii

Cod	Destinatia	Suprafata construita la sol (mp)	Mentiuni
C1	CL	85	Locuinta - regim de inaltime D+P, supr. construita desfasurata = 170 mp. suprafata construita si neconstruita necesara pentru a asigura exploatarea normala a constructiei S=99 mp, anul edificarii 1938
C2	CA	20	Anexe - garaje de teren - regim de inaltime parter, supr. construita desfasurata = 20 mp, suprafata construita si neconstruita necesara pentru a asigura exploatarea normala a constructiei S=20 mp, anul edificarii 1938
Total		105	

Suprafata totala masurata a imobilului = 495 mp
Suprafata din act = 495 mp

Executant: Duina Vasile, Categoria B
Seria RO-DJ-F, Nr. 0023

Confirm executarea masuratorilor la teren, corectitudinea intocmirii documentatiei cadastrale si corespondenta acesteia cu realitatea din teren

VASILE DUINA

Digitally signed by VASILE DUINA
DN: cn=VASILE DUINA, sn=DUINA, givenName=VASILE, serialNumber=20, email=vasile.duina@ANCPI.S.D.L.G, o=S.A. Imbun. Craiova, c=RO
Date: 2023.05.04 0

Inspector

Confirm introducerea imobilului in baza de date integrata si atribuirea numerului cadastral

Nicolae PARVANESCU

INDICATORI TEHNICO-ECONOMICI	EXISTENT
SUPRAFATA CONSTRUITA	105,00 MP
SUPRAFATA DESFASURATA	190,00 MP
	21,21 %