


PLAN DE AMPLASAMENT ȘI DELIMITARE AL BUNULUI IMOBIL
 Sistem de protecție STEREO 70 Scara 1 : 1000

Județul DOLJ
 Teritoriul administrativ CRAIOVA
 Cod SIRUTA 017069900
 TARLAUA 27; PARCELA 33 (actual Str. ARTILERIEI Nr. 37)
 Nr. cadastral al bunului imobil.....

Numele și prenumele proprietarului:
GAVRILĂ JOANA
 Str. MIRCEȘTI Nr. 3, Bl. O 16, Sc. 1, Ap. 6,
 Municipiul CRAIOVA - județul DOLJ

INDICATORI URBANISTICI
 Stere = 505,00m²
 Sc = 94,77 m²
 Sd = 183,76 m²
 POT = 18,76 %

Spațiu verde = 372,36 m²
 Parcău = 30,00 m²
 ORDINI ARHITECTURALE
 DIN ROMANIA

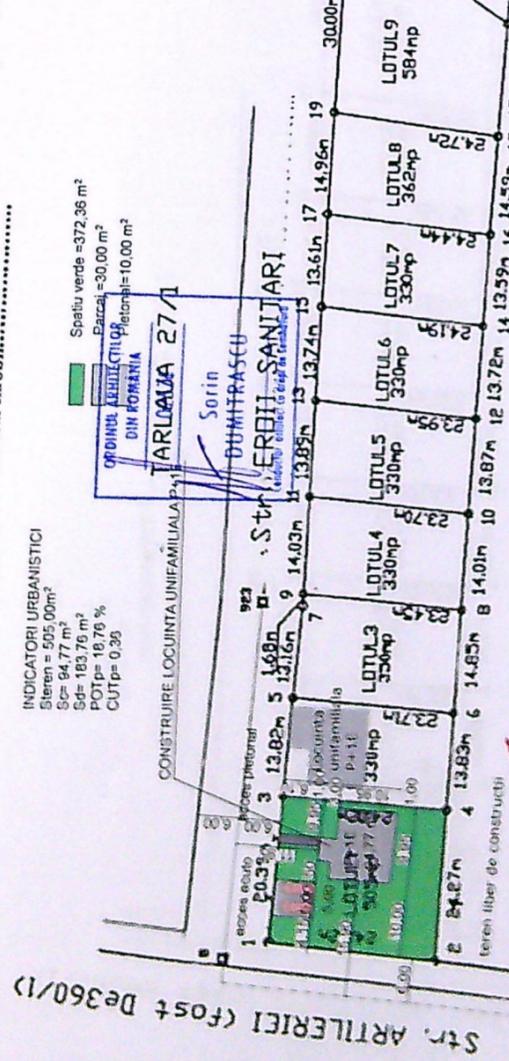

JUDEȚUL DOLJ
 PRIMĂRIA MUNICIPIULUI CRAIOVA
 VIZAT SPRE NESCIMBARE
 NR. 6
 Anexa la autorizația de Construcție
 Nr. 746
 din 22.03.23
 Arhitect: [Signature]

ORDINUL ARHITECTUR
 DIN ROMANIA
 075/6
 Sorin
 DUMITRASCU

D I N I T A G H E D O R G H E

Agencia
 și Pu
 Oficiu
 și p
 Nr. de înreg
 Verif
 Codificat



SUPRAFAȚA LOTUL

NUMAR	X	Y	COORDINATA
1	110076,27	405477,94	
3	110074,97	405499,26	24,39
4	110055,04	405494,28	24,00
2	110055,32	405474,99	24,27
1	110076,27	405477,94	

SUPRAFAȚA = 105 mp



Str. ARTILERIEI (fost De360/1)

JUDETUL DOLJ
 PRIMARIA MUNICIPIULUI CRAIOVA
 VIZAT SPRE NESCHIMBARE
 NR. 6
 Anexa la autorizatia de construire
 Nr. 246 din 20.03
 Architect *[Signature]*




FATADA NORD

ORDINUL ARHITECTILOR
 DIN ROMANIA
 02576
 SORIN
 DUMITRASCU

SE NR.
 20 / 2023
 FAZA
 D.T.A.C.

JUDETUL DOLJ
 PRIMĂRIA MUNICIPIULUI CRAIOVA
 VIZAT SPRE NESCHIMBARE
 NR. 6
 Anexa la autorizația de construire
 Nr. 746 din 2023
 Arhitect sel

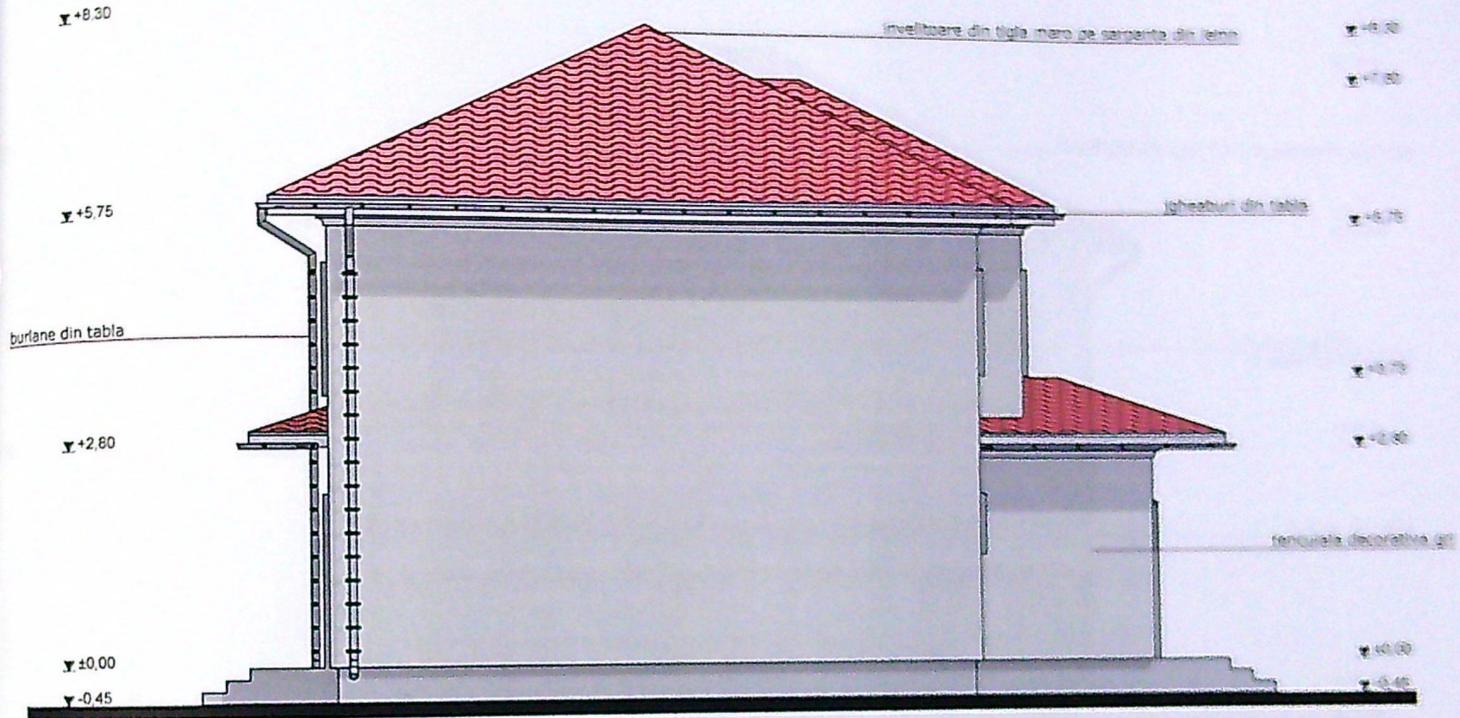

FATADA EST

ORDINUL ARHITECTUR
 DIN ROMANIA
 02576
 Sorin
 DUMITRASCU

CTA=CTN=CTE= 0.45
 Categoria de importanta "D" - Reducere
 Clasa de importanta III

PR. NR.
 20/2023
 FAZA:
 DTAC

Specifi
 Cat. Pro
 Proiect
 Deseni

JUDETUL DOLO
 PRIMĂRIA MUNICIPIULUI CRAIOVA
 VIZAT SPRE NESCHIMBARE
 NR. 6
 Anexa la autorizația de construire
 nr. 246 din 27.03.2013
 Arhitect șef



FATADA SUD


ORDINUL ARHITECTILOR
 DIN ROMANIA
 02576
 Sorin
 DUMITRASCU
 Arhitect șef

CTA-CTN-CTS-0.45
 Categorie de importanță III - Reducere
 Clasa de importanță IV

PR. NR.
 21/2003

FAZA
 D.T.A.C.

JUDETUL DOLJ
 PRIMARIA MUNICIPIULUI CRAIOVA
 VIZAT SPRE NESCHIMBARE
 NR. 6
 Anexa la autorizatia de construire
 Nr. 746 din 2023
 Arhitectul *Jur*

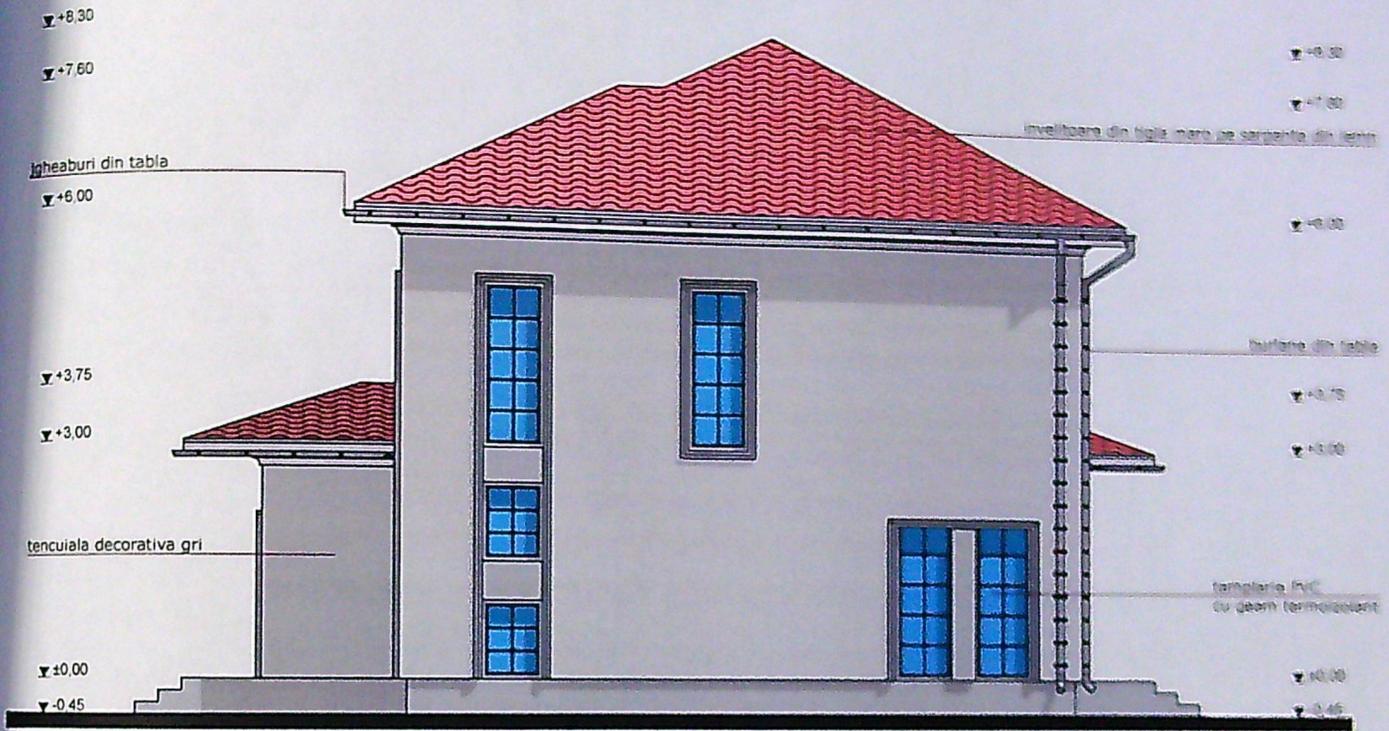

FATADA VEST

ORDINUL ARHITECTILOR
 DIN ROMANIA
 02576
 Sorin
 DUMITRASCU
 CTA-CTN-CTS-0-46

PR. NR.
 22/2023
 FAZA
 D.T.A.C.