



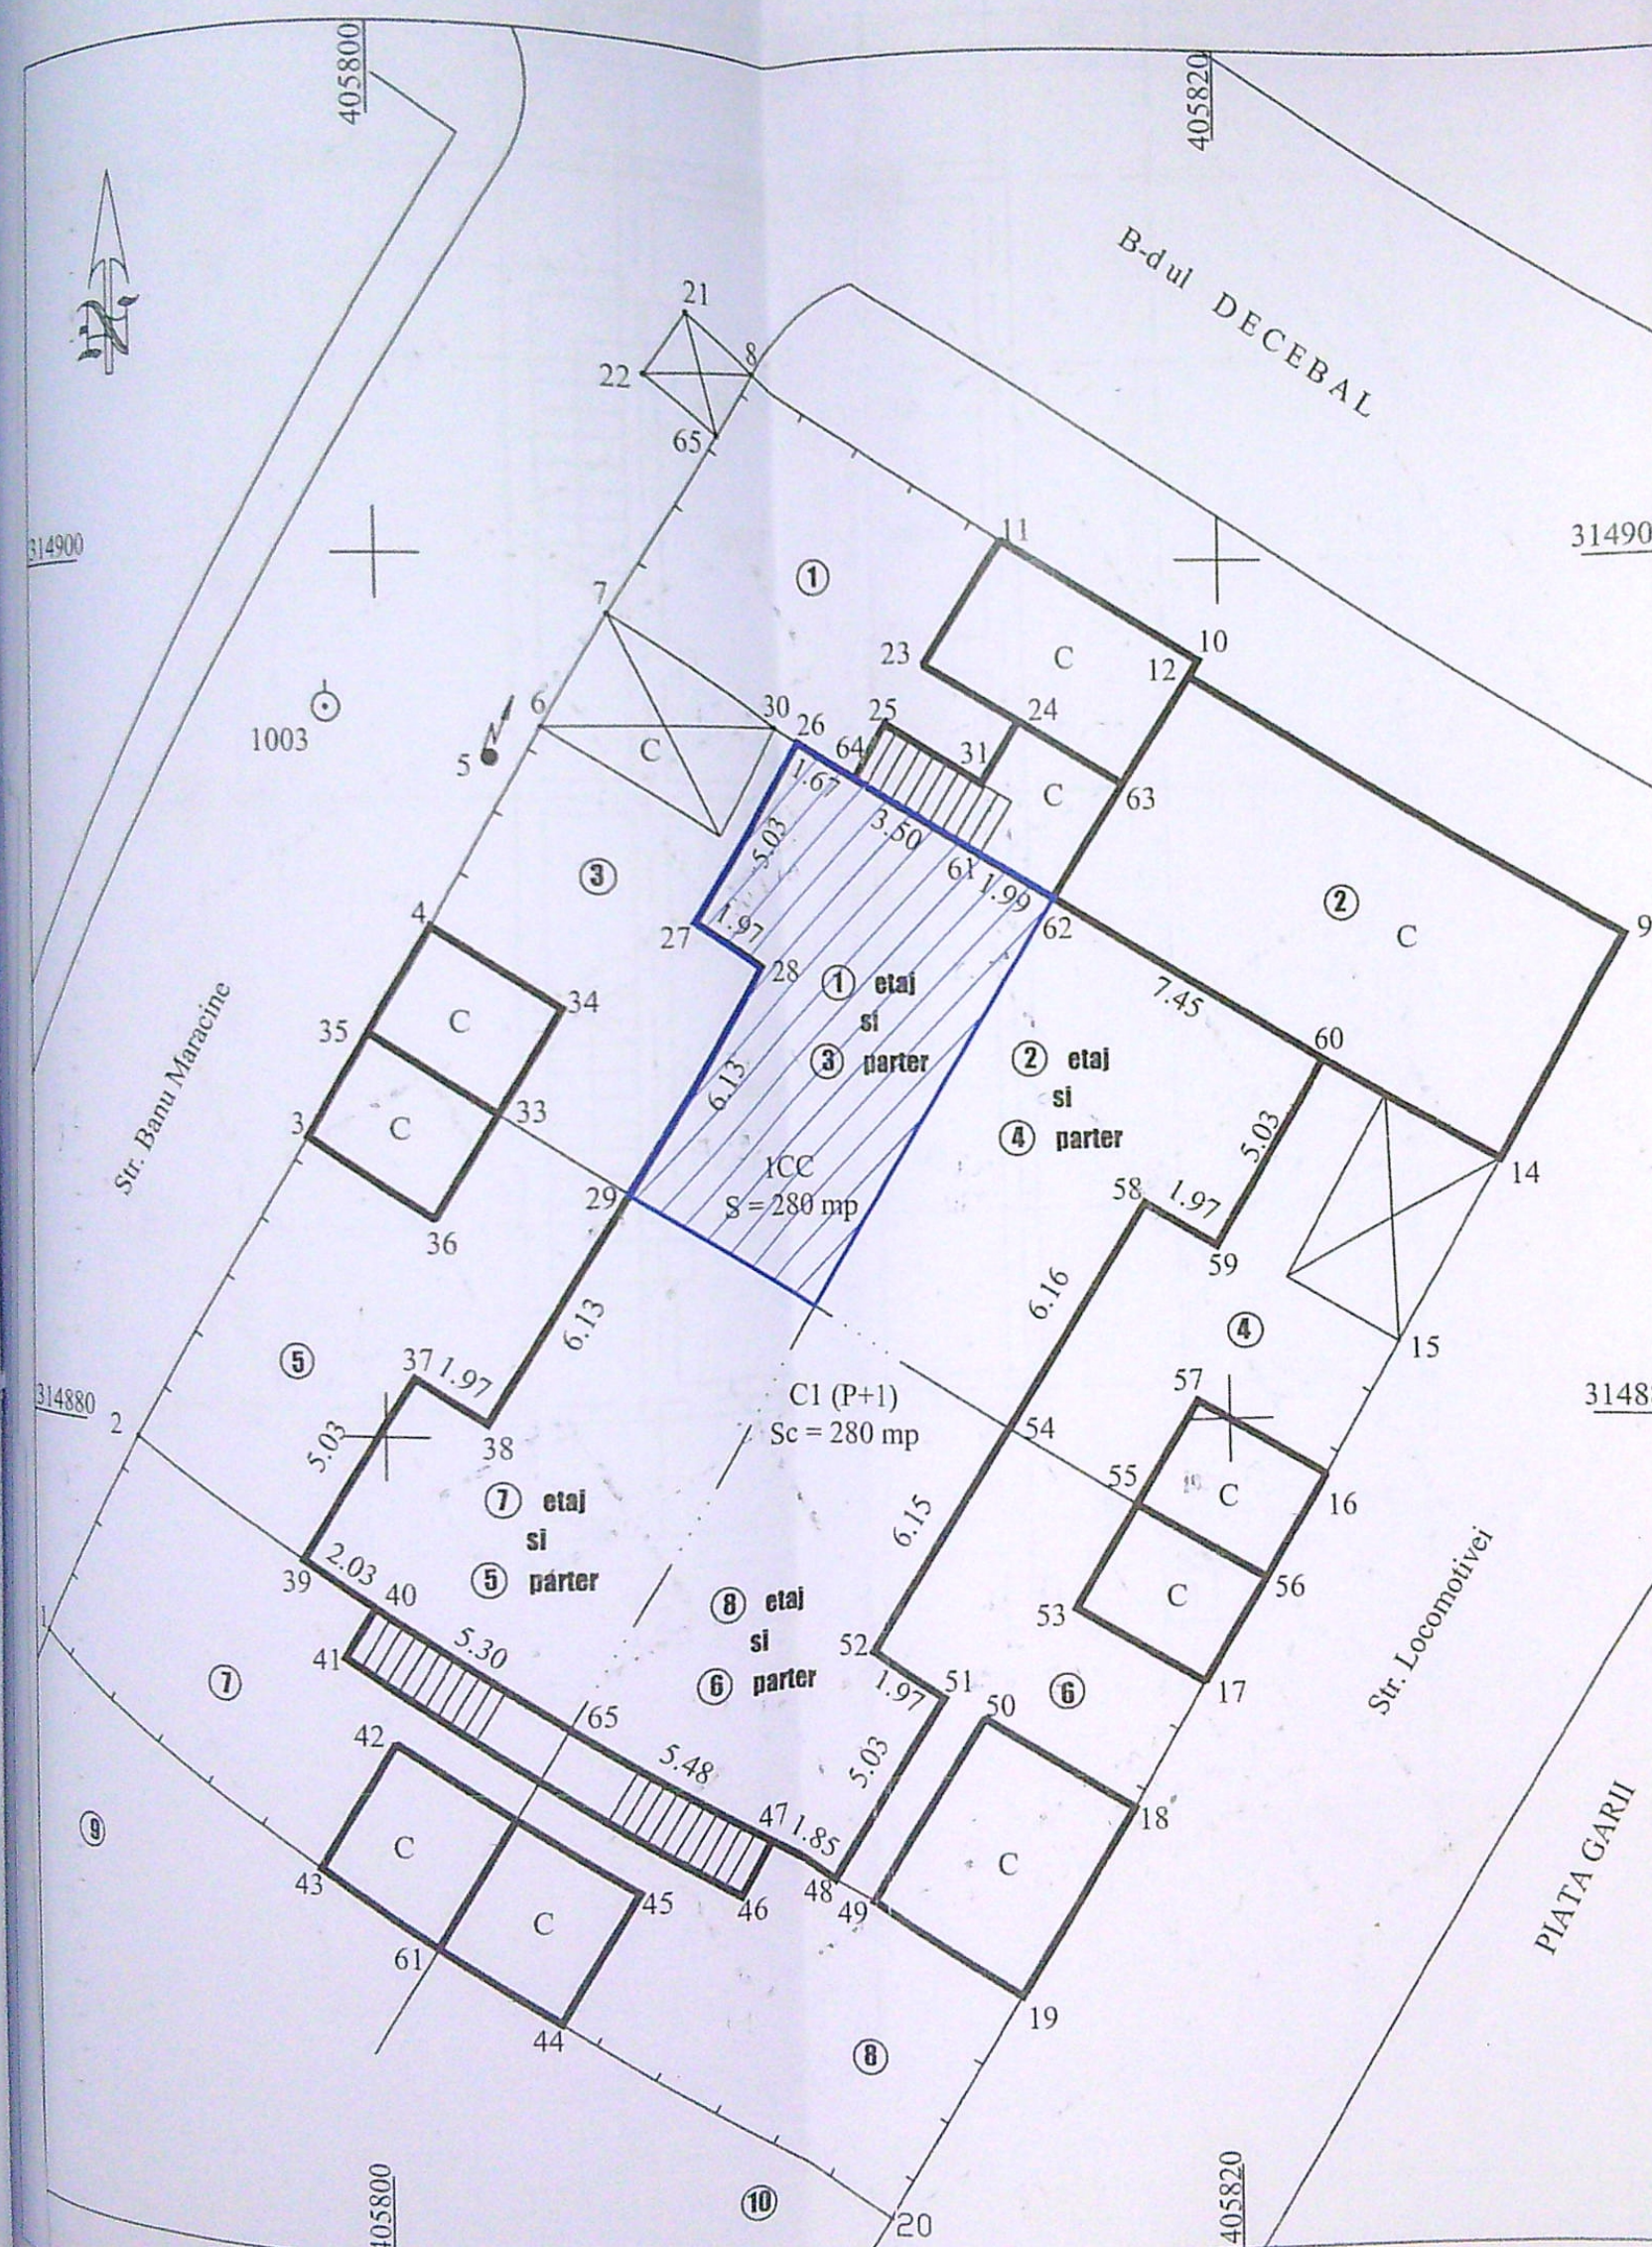

PLAN DE AMPLASAMENT SI DELIMITARE A IMOBILULUI
CONSTRUCTIE CONDOMINIU
SCARA 1:200

Nr. cadastral 10397	Suprafata masurata S = 280 mp	Adresa imobilului: Str. Banu Maracine (fosta Tinarul Rosu), 1
Cartea Funciara nr.	UAT	CRAIOVA - DOLJ


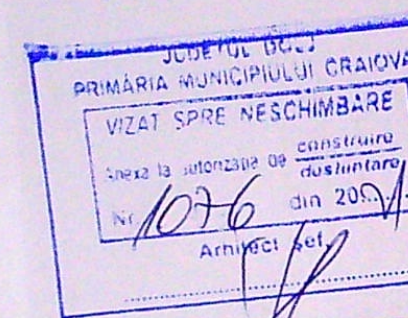


A. Date referitoare la teren				Mentii
Nr. parcela	Categorie de folosinta	Suprafata (mp)	Valoare de impozitare (lei)	
1	CC	280	91408.80	Teren Intravilan
				Zona B: Valoare 100EUR/mp. Calculul s-a facut la cursul BNR din data 06.06.2007 1E = 3.2646
TOTAL		280	91408.80	

B. Date referitoare la constructii				Mentii
Cod constr.	Suprafata construita la sol (mp)	Valoare de impozitare (lei)		
C1	280	603298.08	C1 - P+1; Sd = 280+280 = 560 mp	
			Zona B construit inainte de 1977 cu imbunatatiri 330EUR/mpSd (pentru P+1) si 310EUR/mp	
Total	280	603298.08		

Inventar de coordonate			Executant: Ing. Barbu Dumitru Dragos S.C. CARTOCOR CADASTRU S.R.L.
Sistem de proiectie: STEREOGRAFIC 70			
Pct.	E (m)	N (m)	
26	405809.884	314895.945	
64	405811.309	314895.078	
61	405814.300	314893.258	
62	405816.000	314892.224	
60	405822.360	314888.354	
59	405819.761	314884.052	
58	405818.079	314885.080	

VERIFICATOR/EXPERT	NUME	SEMNTURA	CERINTA	REFERAT / EXPERTIZA NR. / DATA
ARCHITECTICA ADVANCED DESIGN Str. Mihai Eminescu Nr. 80C Email: architectica.srl@gmail.com Tel: 0768 495 963				Beneficiar: Zamfirache Marius-Crist
Specificatie	Num:	Semnatura:	Scara:	Titlu proiect: Reparare acoperis aferent apartament 1 din locuinta P+1 c formei sarpanței si a materialului i str. Banu Maracine, nr. 1, Craiova
Sef proiect	arh. Stanica Elena		1:100	
Proiectat	arh. Stanica Elena		07.2021	
	ing. Andrei Dragos			Titlu plansa: PLAN SITUATIE

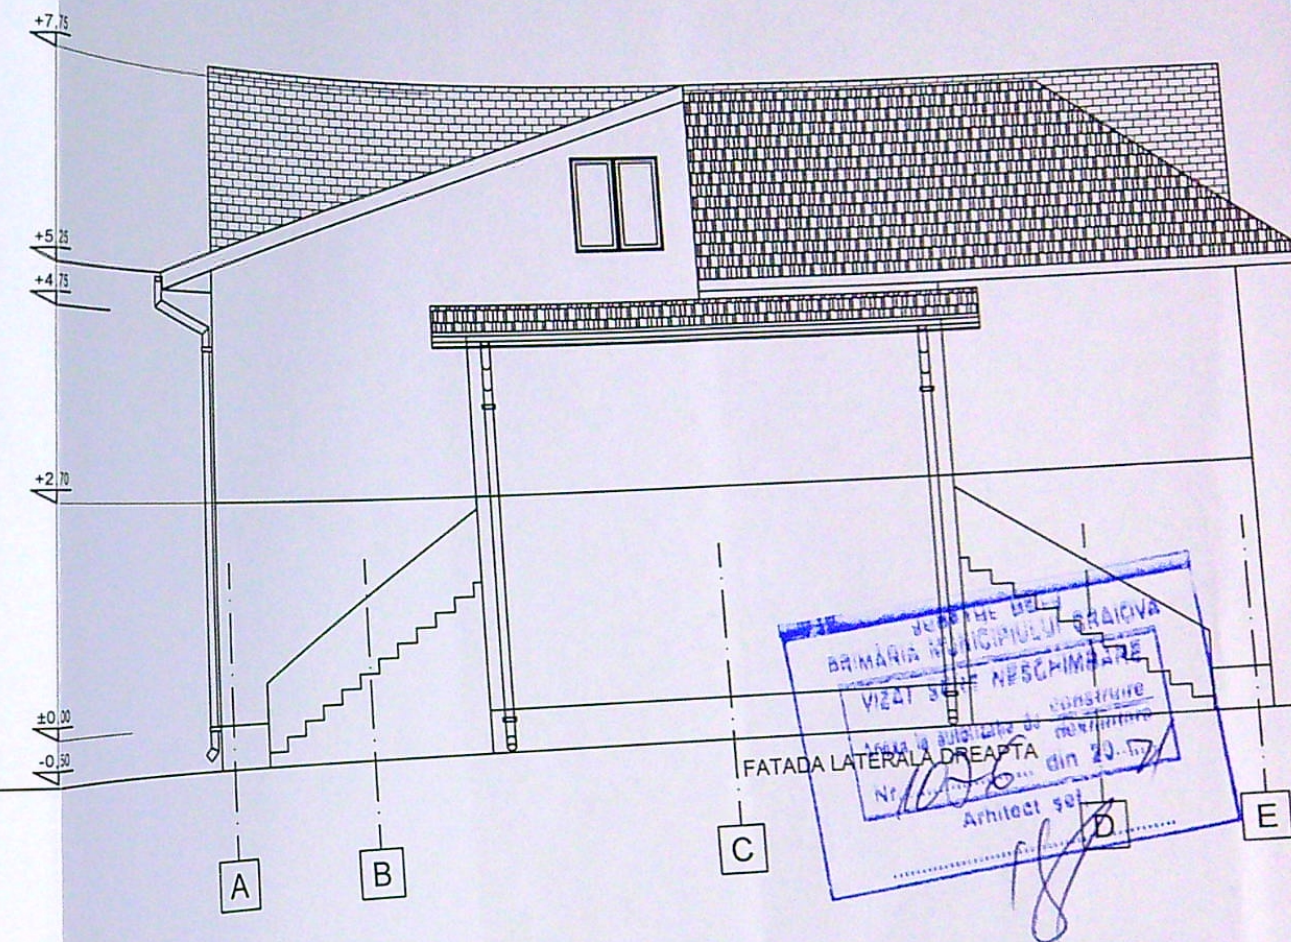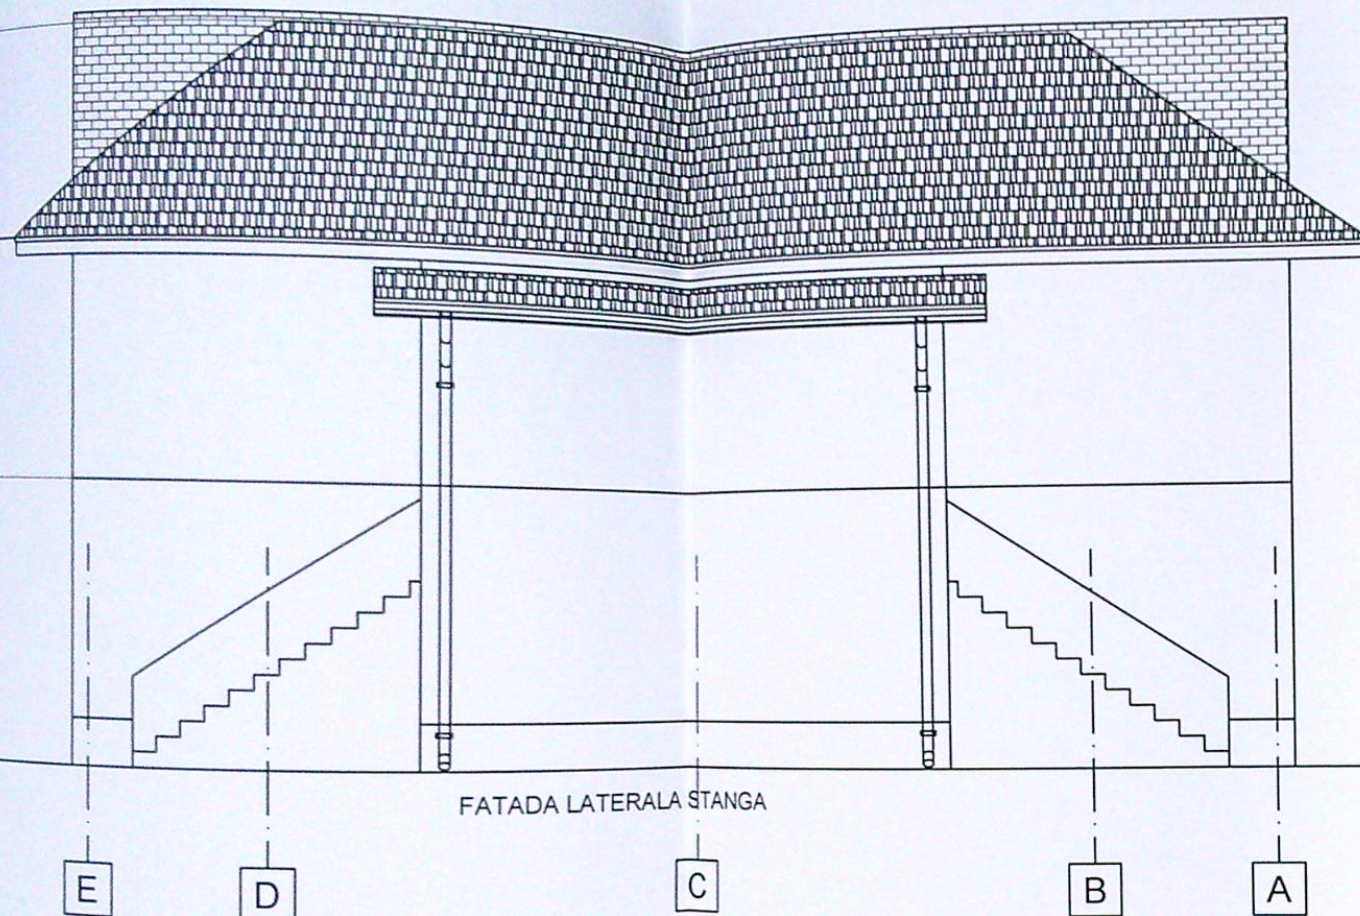

Invelitoare partial Tigla profilata maron,
 partial tabla tip "Lindab" - maron
 Tencuiala partial var ciment galbem
 partial decorativa crem
 Tamplarie PVC alb cu geam termopan
 Socul mozaic buciardat gri

VERIFICATOR/ EXPERT		NUME	SEMNATURA	CERINTA	REFERAT / EXPERTIZA NR. / DATA	Proiect
					Beneficiar:	58/
					Zamfirache Marius-Cristian	
Specificatie:		Nume:	Semnatura:	Scara:	Titlu proiect:	Faza:
	arh. Stanica Elena			1:100	Reparare acopans	D.1
Sef proiect	arh. Stanica Elena			Data:	aferent apartament 1 din locuinta P+1 cu schimbarea	Plansa
Proiectat	ing. Andrei Dragos			07.2021	formei sarpantei si a materialului invelitorii	
					str. Banu Maracine, nr. 1, Craiova, Dolj	
					Titlu plansa:	
					SITUATIA EXISTENTA - FATADE LATERALE	

ARCHITECTICA
 ADVANCED DESIGN
 Str. Mihai Eminescu, Nr. 80C
 Email: architectica.srl@gmail.com
 Tel: 0768 495 963
 Com. Isalnita, jud. DOLJ
 C.I.F. 41542939
 J16/ 2299 /2019

ORDINUL ARHITECTILOR
 DIN ROMANIA
 6821
 Elena Madalina
 STANICA
 Arhitect srl

16/2299/2019
 CUIA1542939
 ARCHITECTICA
 ADVANCED DESIGN
 SRL
 Isalnita - Dolj