


Plan de amplasament si delimitare a imobilului
LOT 1

SCARA 1:500

Nr. cadastral	Suprafata masurata a imobilului (mp)	Adresa imobilului
261671	374	T125, P2, jud. Dolj

Carte funciara nr.	Unitate Administrativ Teritoriala (UAT)
	CRAIOVA

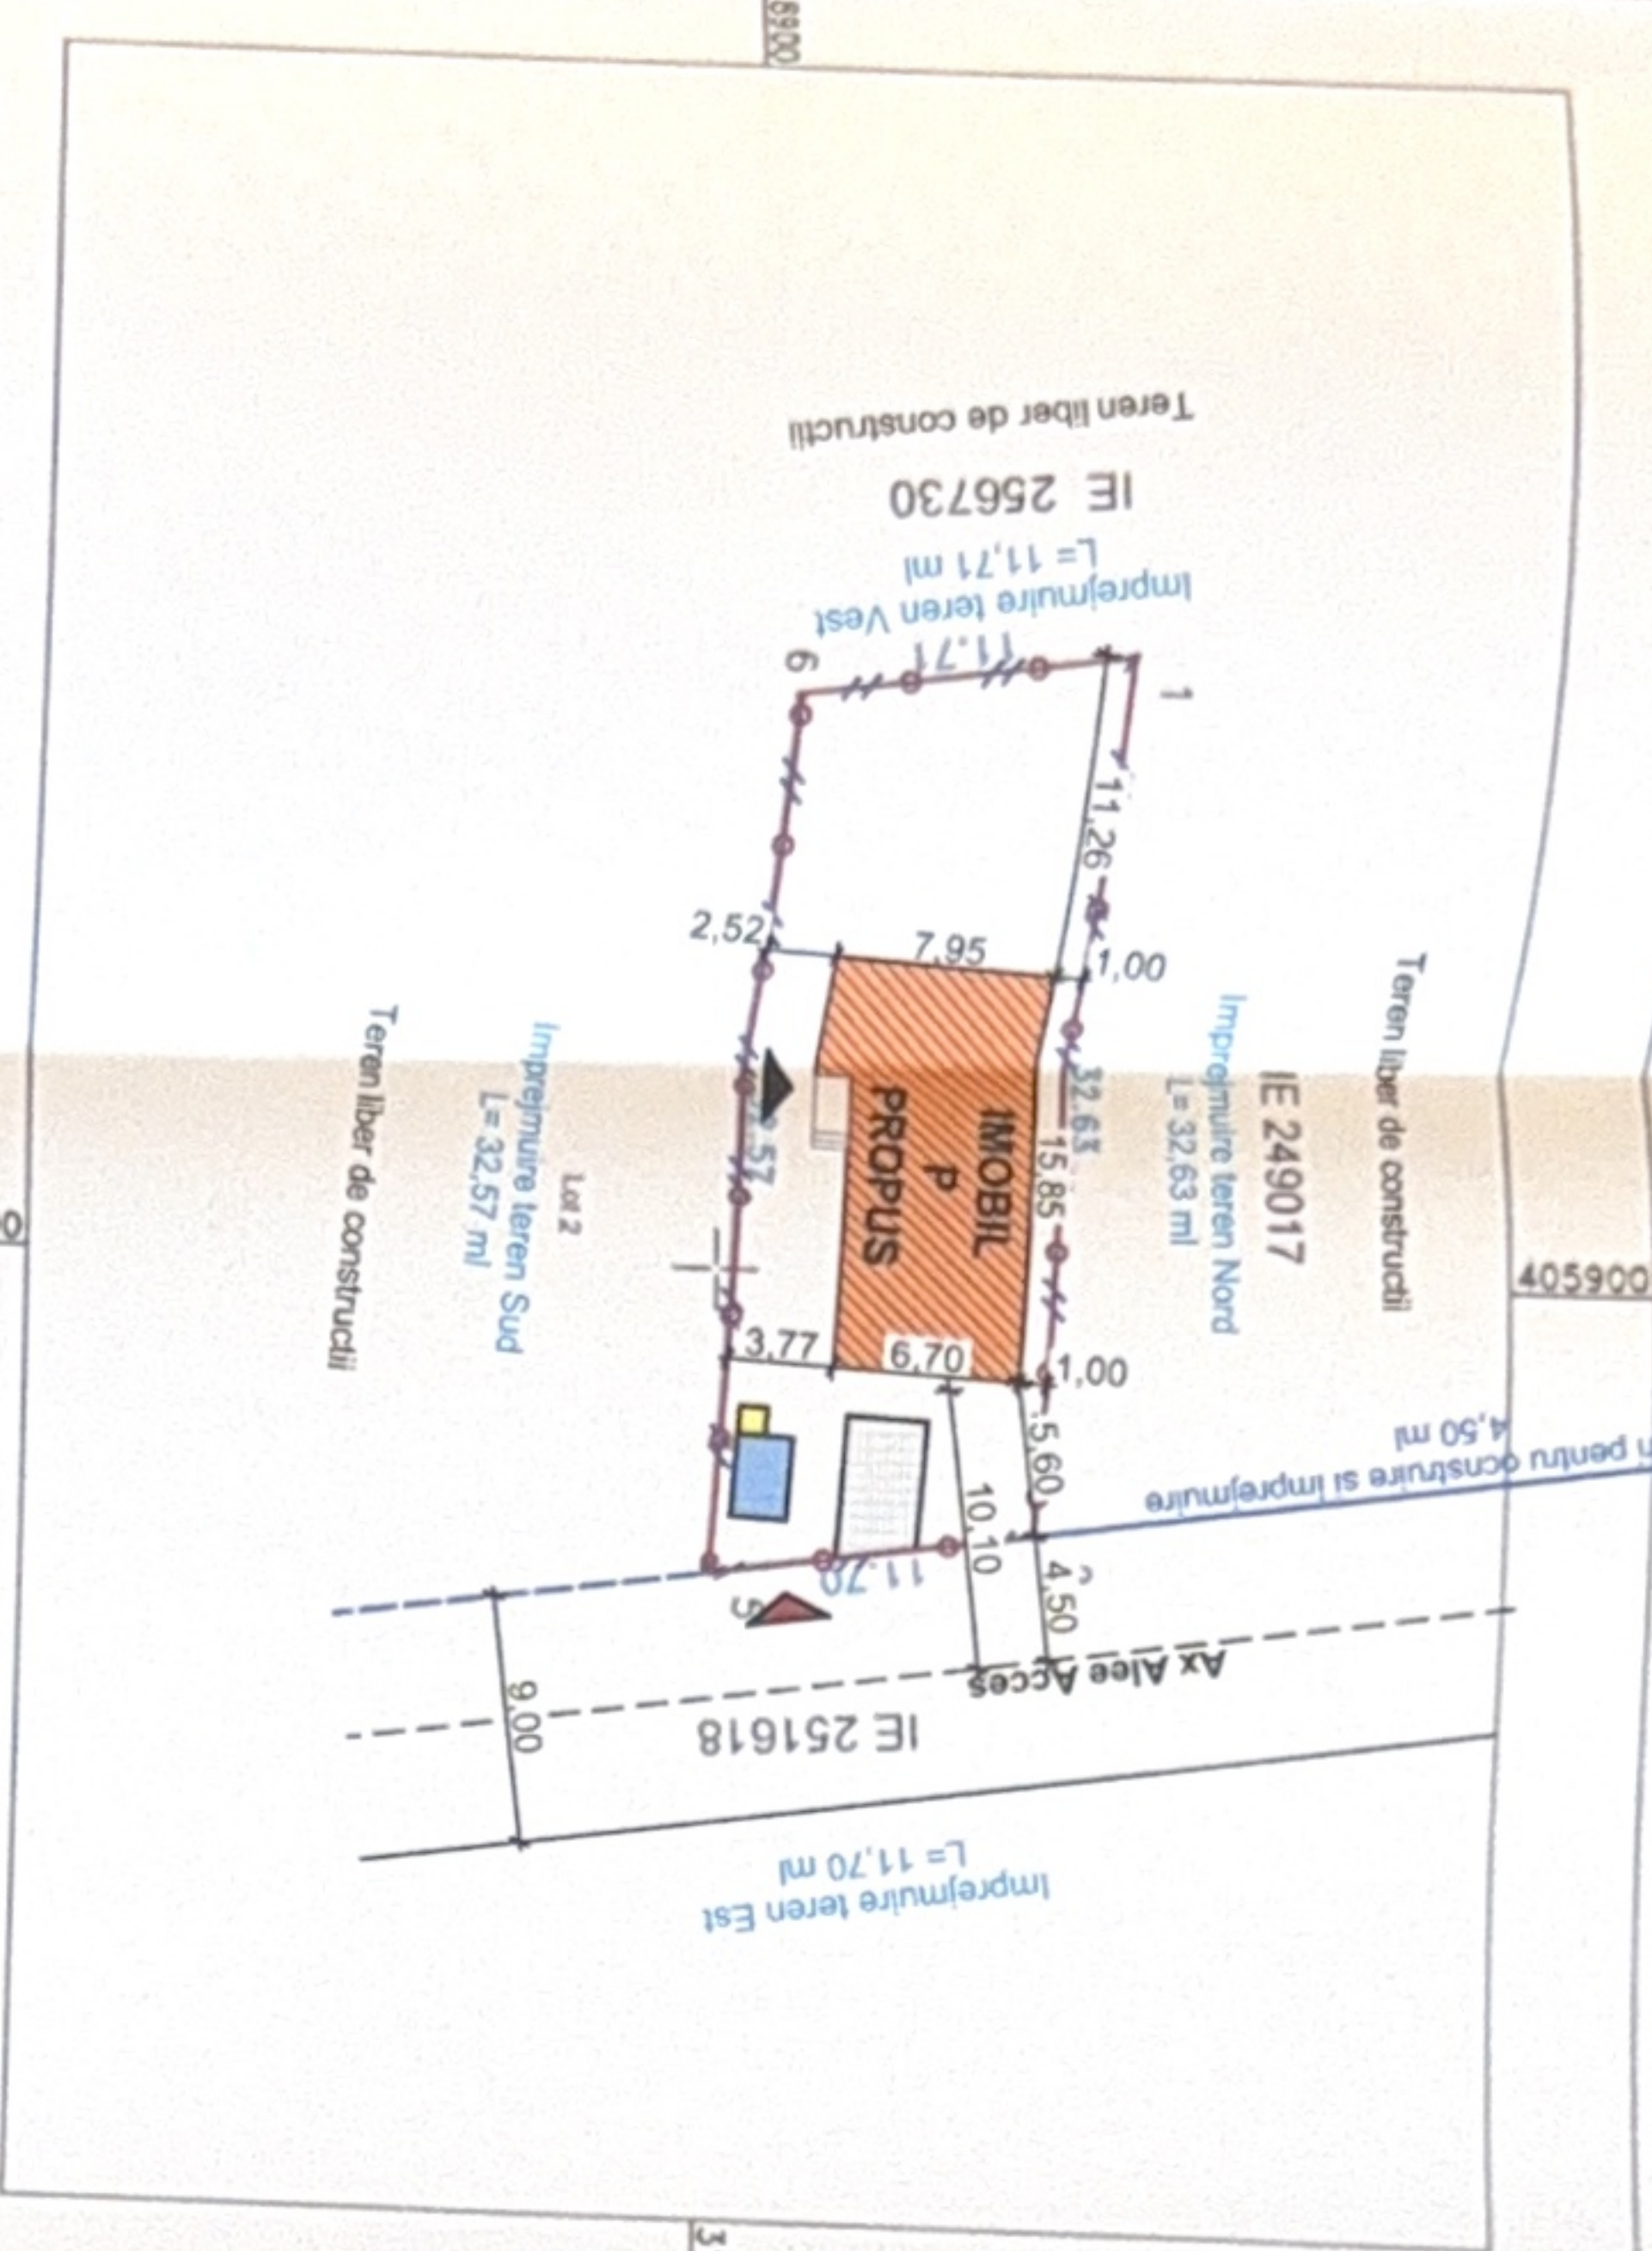

A. Date referitoare la teren		
Nr. parcela	Categorie de folosinta	Suprafata (mp)
1	A	374
Total		374

Suprafata totala masurata a imobilului = 374 mp
Suprafata din act = mp

Executant: CERTIFICAT DE AUTORIZARE
Scria RO-DJ-F
Nr. 0154/05.11.2024
ADRIANA-GABRIELA DIACONU

Confirm executarea masuratorilor la teren, corectitudinea întocmirii documentatiei cadastrale si corespundenta acesteia cu realitatea din teren

ADRIANA-GABRIELA DIACONU
Digitally signed by
ADRIANA-GABRIELA DIACONU
DN: cn=ADRIANA-GABRIELA DIACONU

Data: 25.05.2026

Confirm atribuirea numarului cadastral si introducerea imobilului în sistemul integrat de cadastru si carte funciara

Inspector 150530/2026
Semnatura

Maria Basescu
Semnat digital de
Maria Basescu
Data: 2026.06.12
165246+0300'

LEGENDA:

- AMPLASAMENT STUDIAT;
Steren= 374 mp
- ××××× Imprejmuire teren propusa
L=88,61 ml
- LOCUINTA PARTER PROPUA
Sc=Sd=111,88 mp;
- P.O.T. existent=0,00%; C.U.T. existent=0,00%;
P.O.T. propus=29,92%; C.U.T. propus=0,30;
- BARACA ORGANIZARE DE SANTIER
- W.C. ECOLOGIC
- RAMPA SPALARE AUTO
- ACCES PROPUȘ IN INCINTA
- ACCES PROPUȘ IN IMOBIL



3-1/2013

Project nr.
102/2026
Faza:
D.T.A.C.
Pl. nr.
A.01

JUDEȚUL DOLJ CRAIOVA
 PRIMĂRIA MUNICIPIULUI CRAIOVA
 VIZAT SPRE NESCHIMBARE
 NR. 8 CONSTRUIRE
 Anexa la autorizația de construire
 Nr. 857 din 2006
 Arhitect:

protecție atic



tencuiala decorativa gri

tamplarie PVC gri antracit

tencuiala decorativa alba

SPEC
 ȘEF
 PROJ
 DESE

2013
 lect nr.
 y2026
 zra.
 A.C.
 nr.
 07

Județul Dol
Primăria Municipiului Craiova
VIZAT ȘPRE ÎNCADRARE
NR. 8
Anexa la proiectul de construcție
din 20...
Nr.
Arhitect șef,

învelișoară tablă gri

protecție atic

Fereastra cu geam mai, deschidere rabatabila, fara vedere directa conf. art. 611 - Cod Civil

tencuiala decorativa alba

igheab din PVC gri

bucătăria-BVS.gri




ORDINUL ARHITECTILOR
DIN ROMANIA
4191
Rada Gabriel
POPESCU

+3.90
+2.95
+2.80
+0.00
-0.45

JUDEȚUL DOLJ
 PRIMĂRIA MUNICIPIULUI CRAIOVA
 VIZAT SPRE NESCHIMBARE
 NR. 8
 Anexa la autorizația de construire
 Nr. din

Arhitect

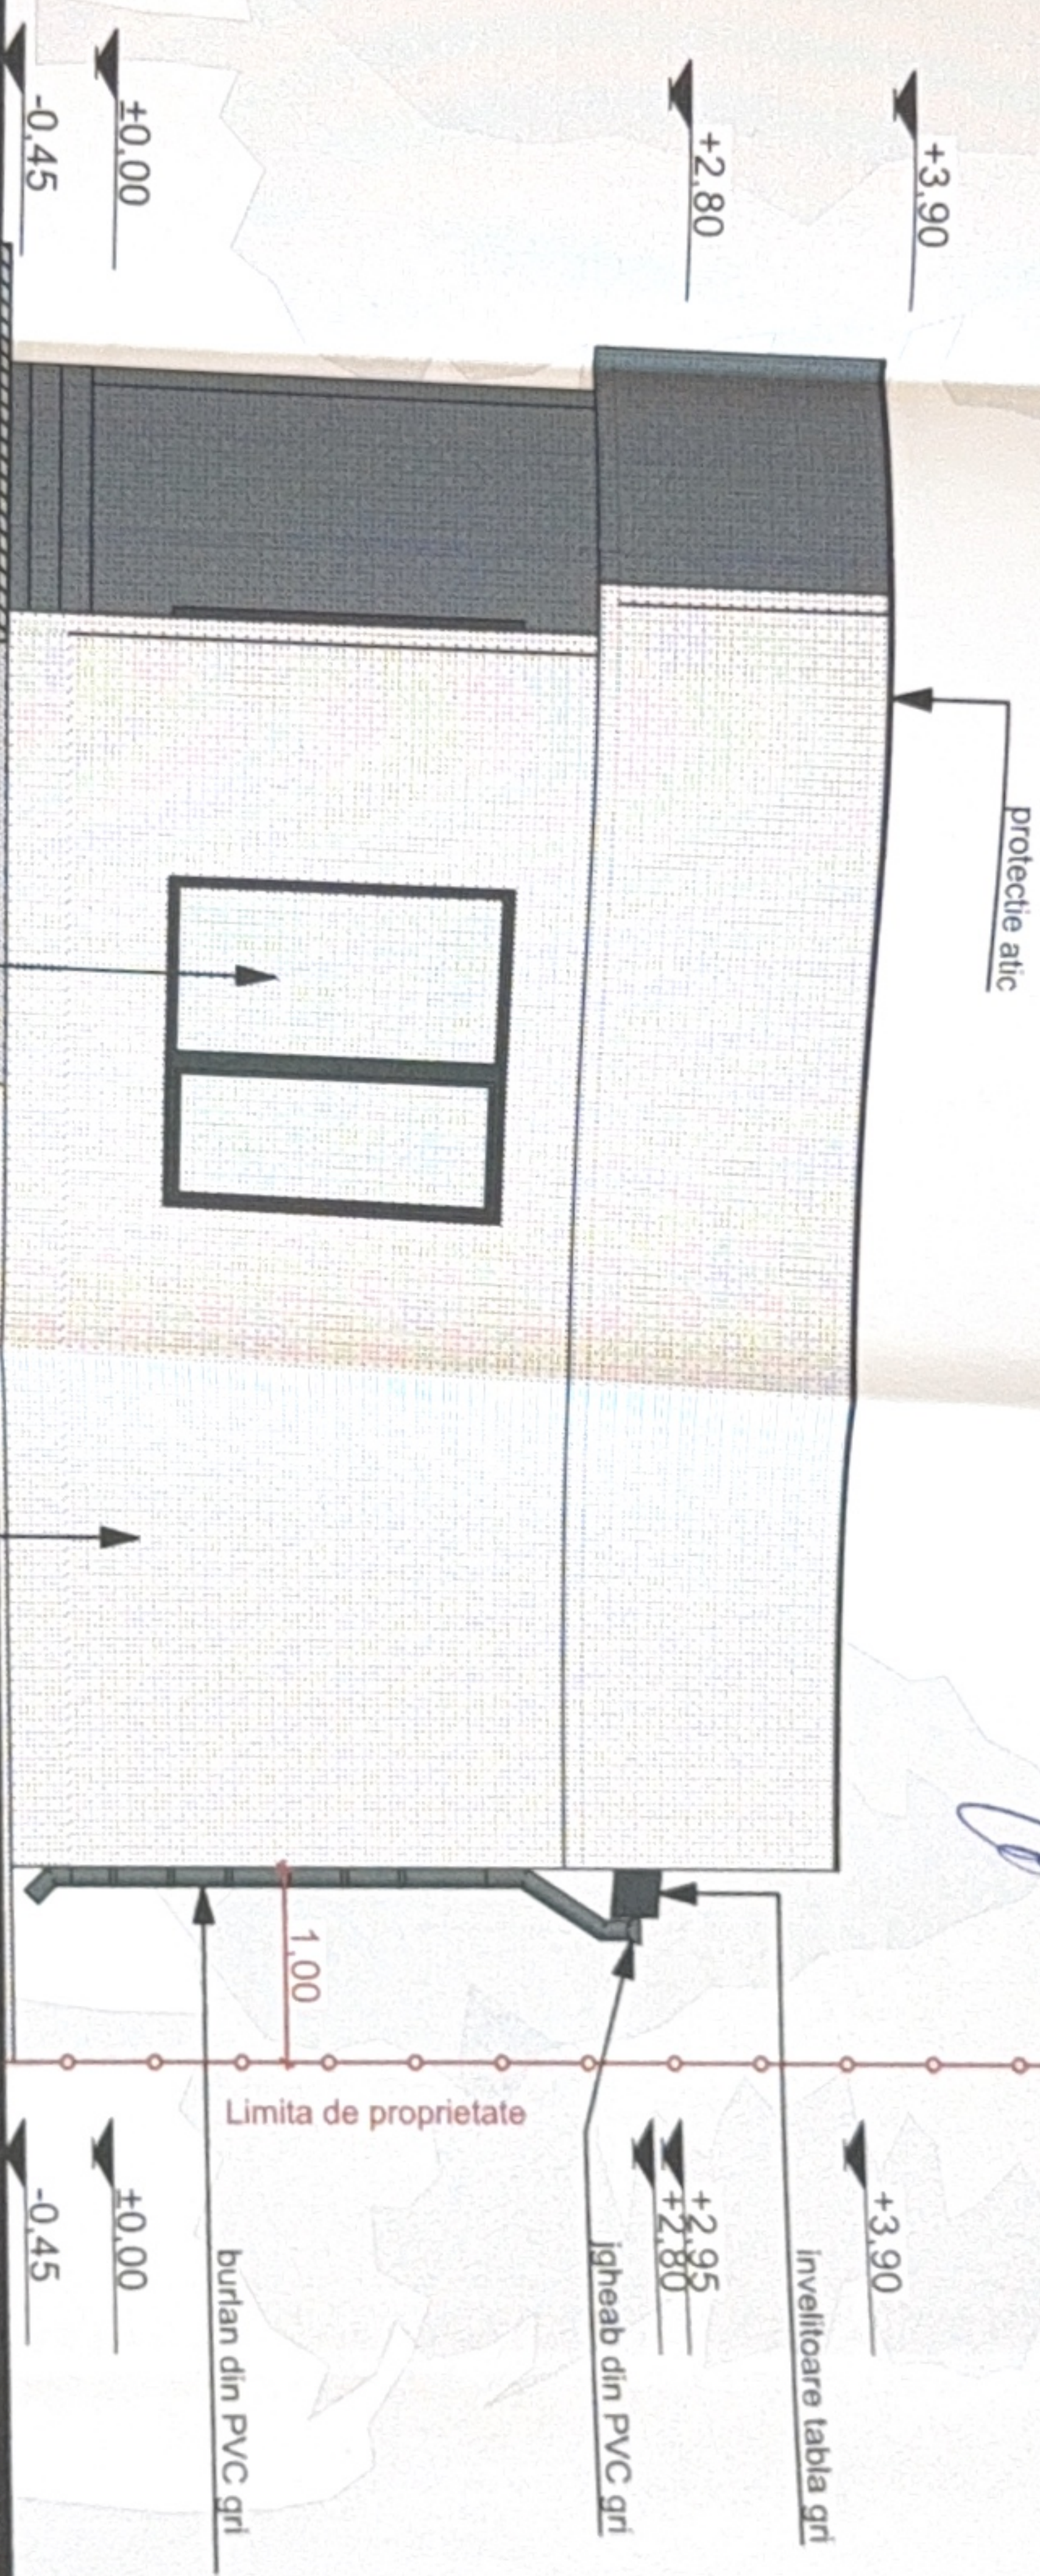

ORDINUL ARHITECTURILOR
 DIN ROMANIA
 4191
 Radu Gabriel
 POPESCU

Categoria de importanță: „D”, conform HG 766/97

SPECIFICĂ
 ȘEF PROIECT
 PROIECT
 DESENAT



JUDEȚUL DOLJ
PRIMĂRIA MUNICIPIULUI CRAIOVA

VIZAT ȘPRE ÎNSCHBARE
NR. 8 conspoite

Anexa la autorizația de construire nr. 20/2006

Nr. ...
Arhitectul,

Protective atic

+390

+2,80

invelitoare tabla gr

$$\begin{array}{r} +3.90 \\ \hline \end{array}$$

Igheab din PVC gri

$$\begin{array}{r} +2.95 \\ +2.80 \\ \hline \end{array}$$

burtan din PVC gr

 ± 0.0

-0.45

Limita de proprietate

1.00

tencuiala decorativa alba

tamplarie PVC gri antracit

conform HG 766/97

ORDINUL ARHITECTURILOR
DIN ROMANIA
419

4191
Redu Gabriel
POPESCU

190413

VER	
EXP	
NU	
S/L	
	NUMERUL DE INREGISTRARE AL DISCIPLINII
	ANUL DE ÎNVIETAT
	PROIECTANT
	PROTECTOR
	DESENIAT