


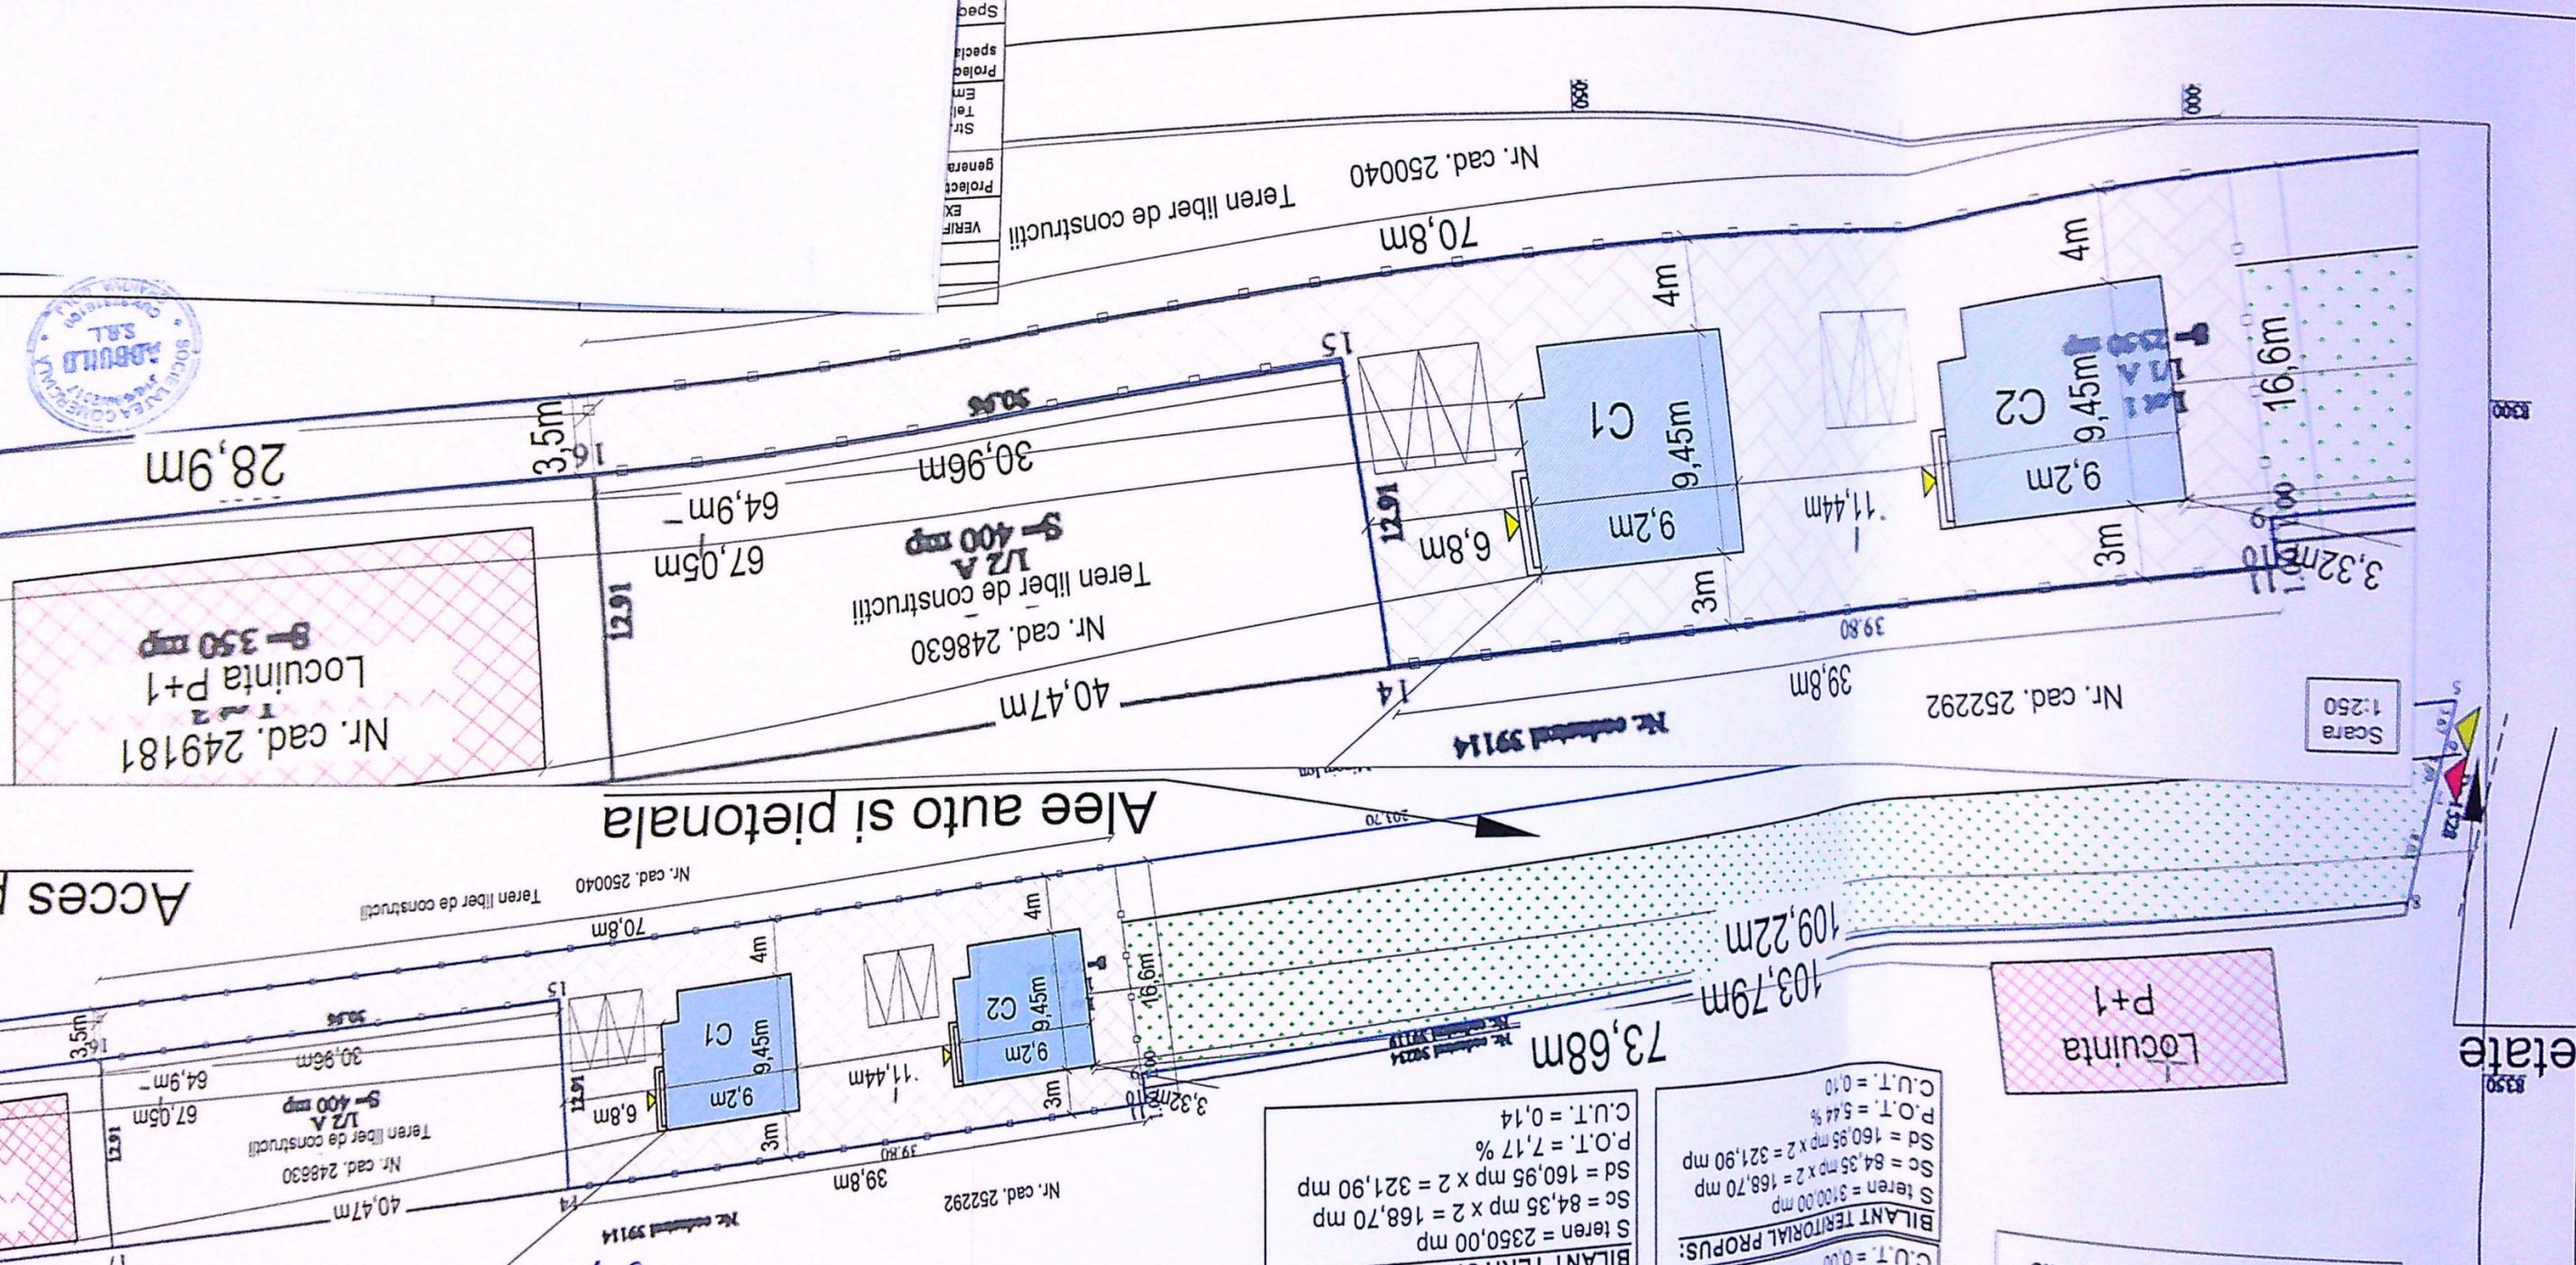

Desed
Proiect
Set p
Spec
specia
Proiect
Em
Tal
Str
genera
Proiect
EX
VERIF



Alee auto si pietonala

Acces

JUDETUL DOLO
 PRIMARIA MUNICIPIULUI CRAIOVA
 NR. 7
 constructie
 Anexa la autorizatia de
 construire
 Nr. 70
 din 20.02.2014
 Arhitect sel.

51,77m

DUPA DEZMEMBRARE:	S teren = 2350,00 mp Sd = 0,00 mp P.O.T. = 0,00 % C.U.T. = 0,00
BILANT TERITORIAL EXISTENT:	S teren = 2350,00 mp Sd = 0,00 mp P.O.T. = 0,00 % C.U.T. = 0,00
BILANT TERITORIAL PROPOS:	S teren = 2350,00 mp Sd = 84,35 mp x 2 = 168,70 mp Sc = 160,95 mp x 2 = 321,90 mp P.O.T. = 7,17 % C.U.T. = 0,14
INAINTE DE DEZMEMBRARE:	S teren = 3100,00 mp Sd = 0,00 mp P.O.T. = 0,00 % C.U.T. = 0,00

Construcții învecinate	
Acces auto	
Acces pietonal	
Spatiu verde	
S = 1500 mp	
Parcela - 4 locuri	
Alee auto - S = 565 mp	
S = 120 mp	
Alee pietonale	
Alee propuse	



orientate



3 din
iei de
eorge
va v\u0103
ecut\u0103rii
modific\u0103
acestea se
e u\u015foare.
nd incidente
cele pentru
\u0103 natur\u0103 se
oiectarea \u015i
extindere, \u015i
instala\u015fiilor

n\u0103tura
serva\u015fi

Clasa de importan\u0162a - IV
Categorie D - importan\u0162a redus\u0103

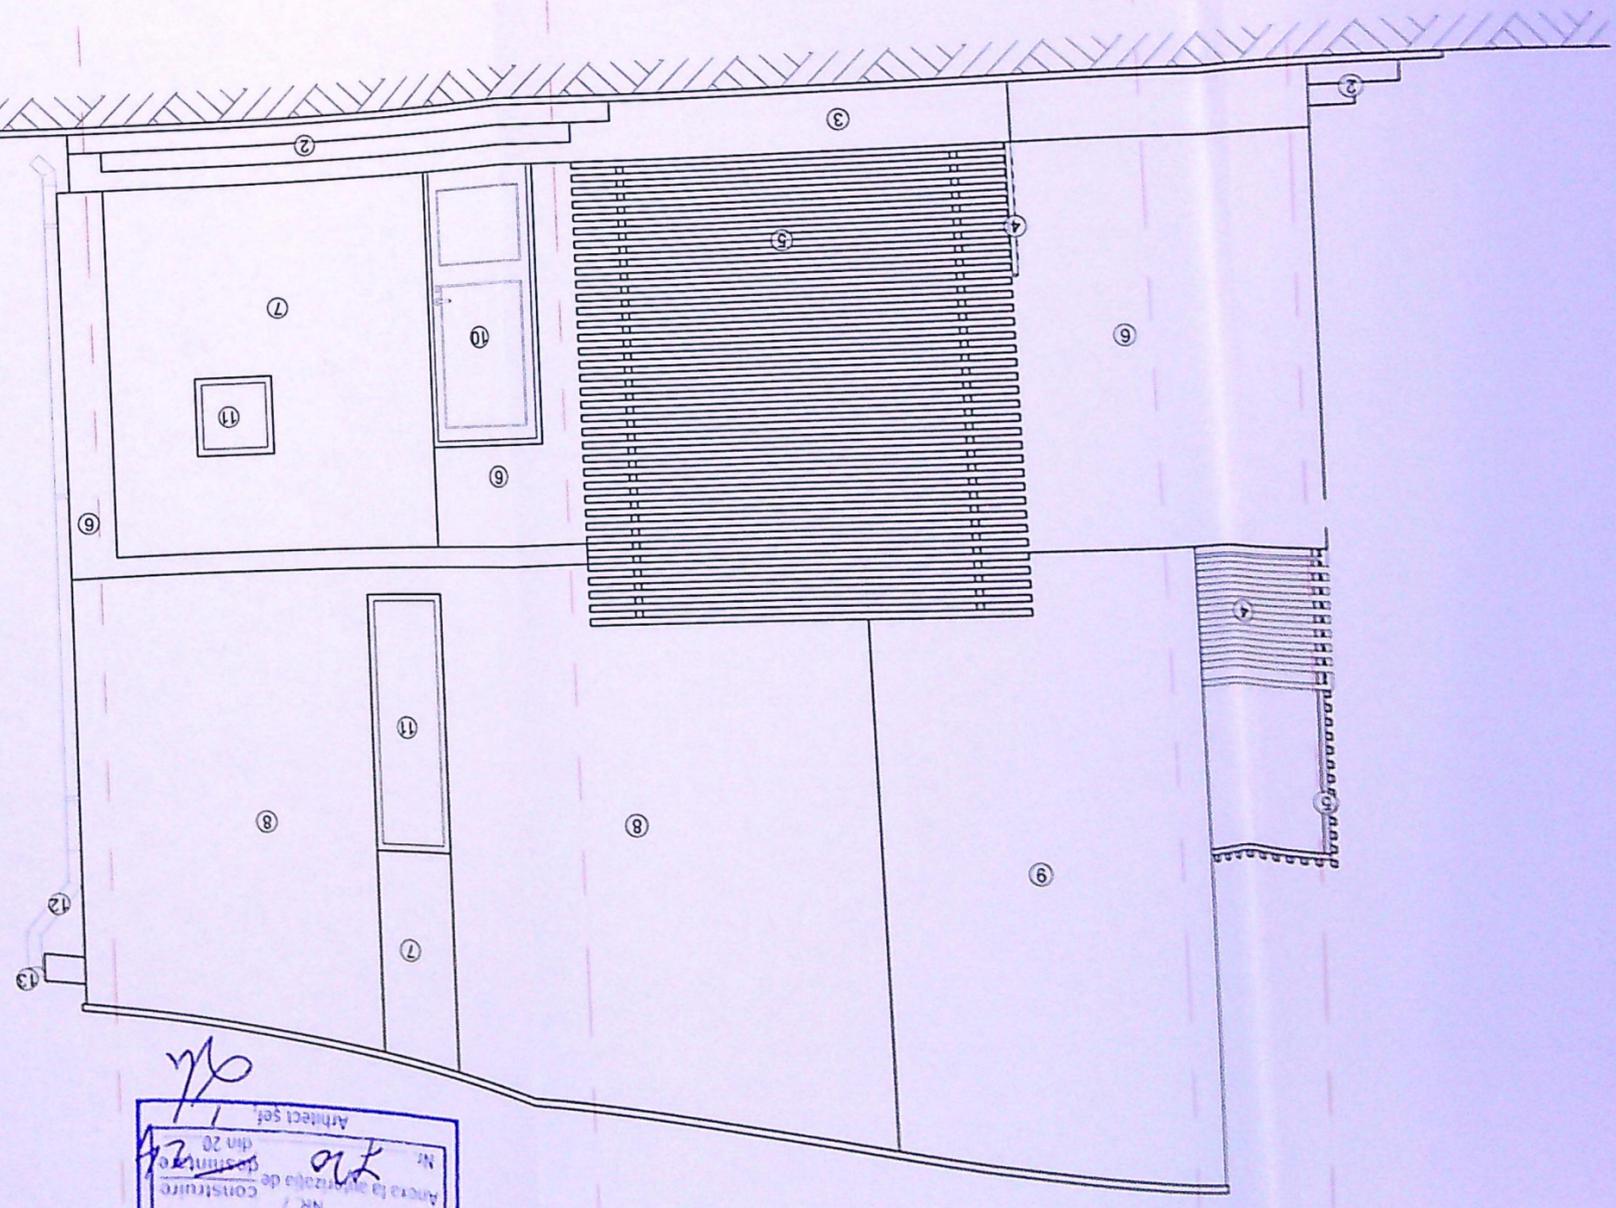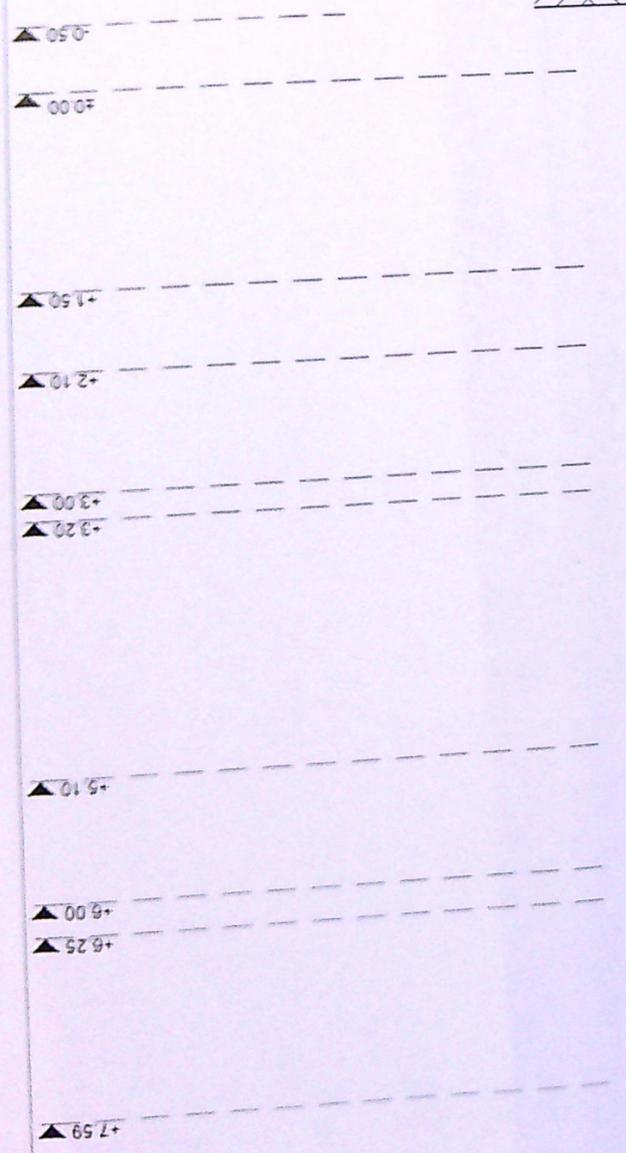


PRIMĂRIA MUNICIPIULUI CRAIOVA
JUDE\u0219UL DOLOJ
VIZAT SPRE NESCIMBARE
NR. 7
Anexa la autoriza\u0162ia de construire
Nr. 20
din 20
Arhitect sef


VERIFICATORII	1 Troliuar perimetral
EXPERT	2 Scan acces
PROIECTANT	3 Soclu - culoare gri
GENERAL	4 Balustrada metalica - culoare gri inchis
S.C.	5 R\u0103l\u0103je metalice - culoare alb
PROIECTANT	6 Tencuiala decorativ\u0103 - culoare alb
SPECIALISTE	7 Tencuiala decorativ\u0103 - culoare gri inchis
SPECIALISTE	8 Tencuiala decorativ\u0103 - culoare gri deschis
SPECIALISTE	9 Tencuiala decorativ\u0103 - culoare gri antracit
SPECIALISTE	10 Usa PVC - culoare gri antracit
SPECIALISTE	11 Fereastr\u0103 PVC - culoare gri antracit
PROIECTANT	12 Burhan tabla - culoare alb
PROIECTANT	13 Jgheab tabla - culoare alb
PROIECTANT	14 Invelitoare tabla fal\u0162uit\u0103 - culoare alb
PROIECTANT	15 Parazap\u0103d\u0103 - culoare alb


Clasa de importanta - IV
Categoria D - importanta redusa

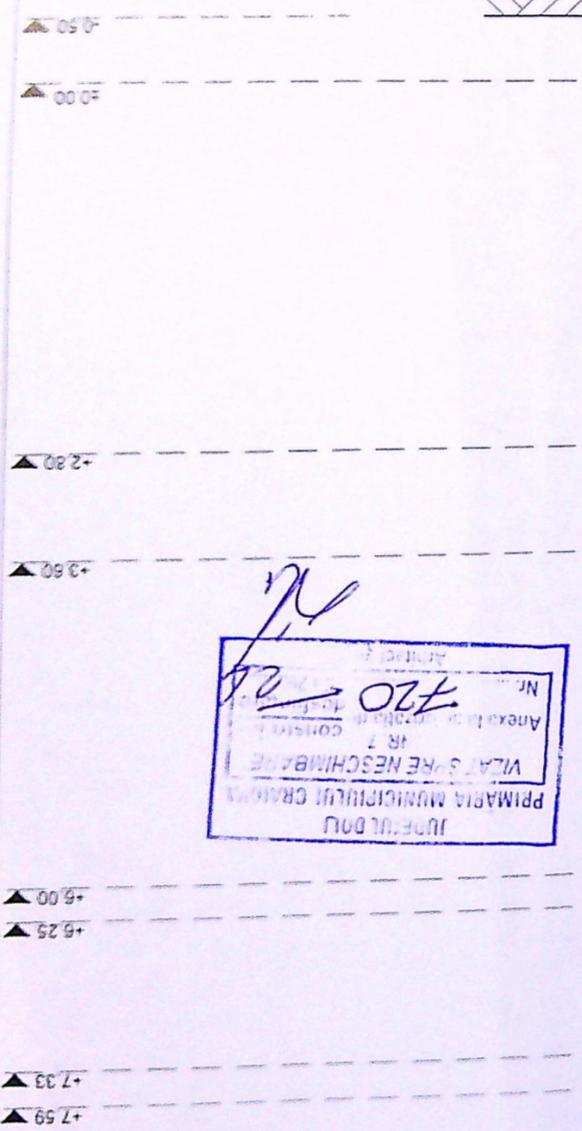

PRIMAria MUNICIPIULUI CRAIOVA
VIZAT ȘI REVENȘCHIMBARE
NR. 7
ANEXA la proiectul de
Nr. 720
Actiune 3

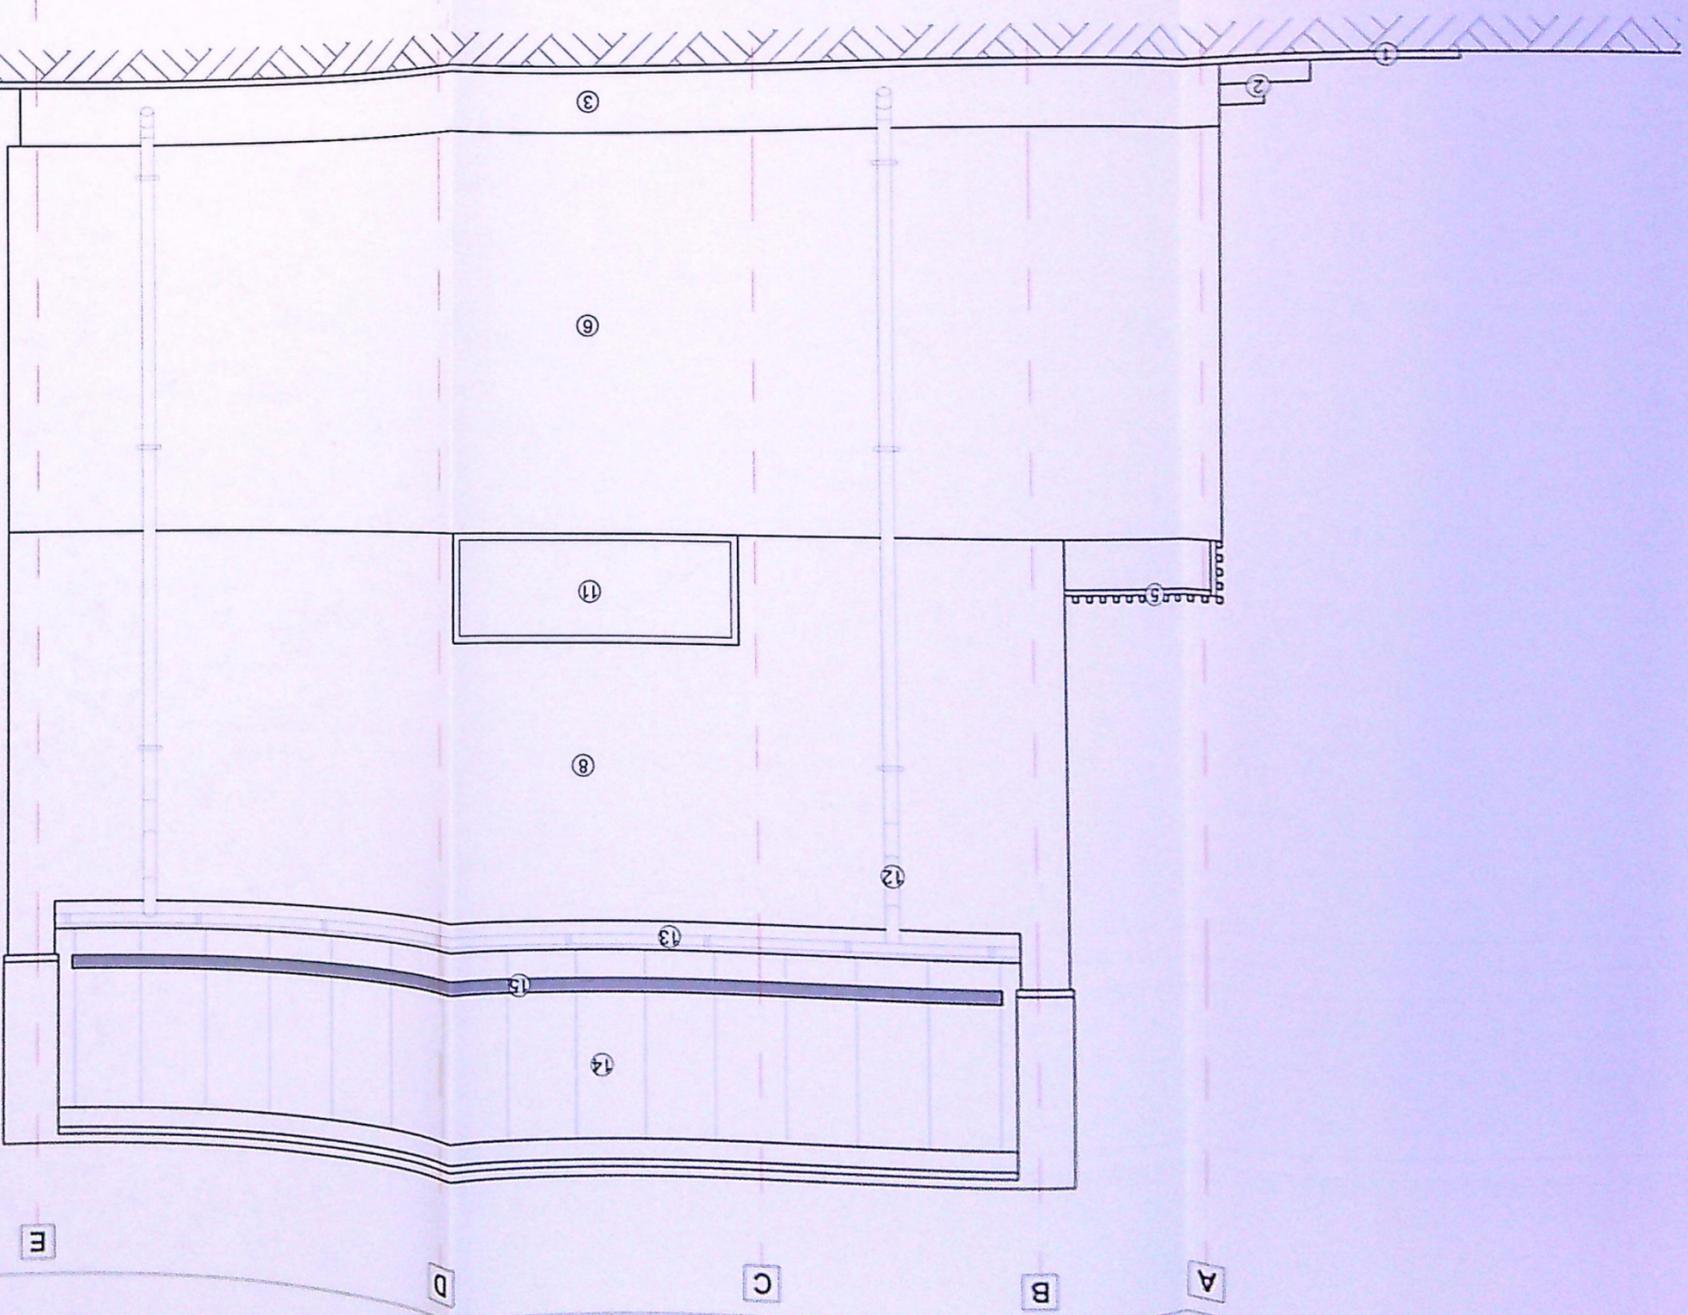

1	Trotuar perimetral
2	Scan acces
3	Soclu - culoare gri
4	Balustrada metalica - culoare maro inchis
5	Ritaje metalice - culoare maro inchis
6	Tencuiala decorativa - culoare alb
7	Tencuiala decorativa - culoare gri inchis
8	Tencuiala decorativa - culoare gri mediu
9	Tencuiala decorativa - culoare gri deschis
10	Usa PVC - culoare alb
11	Ferestra PVC - culoare gri antracit
12	Burlan tabla - culoare gri antracit
13	Jgheab tabla - culoare alb
14	Invlitoare tabla fatiuta - culoare alb
15	Parazapada - culoare alb

Legenda:

VERIFICATOR
EXPERT
Proiectant
general: S.C.


Sr. Podstolnic
Tel: 0768 456 99
Email: abdul@sal.ro

Proiectant specialitate:
Specificate:
Sef proiect
Proiectat
Desenat

128



Clasa de importanta - IV
Categoria D - importanta redusa

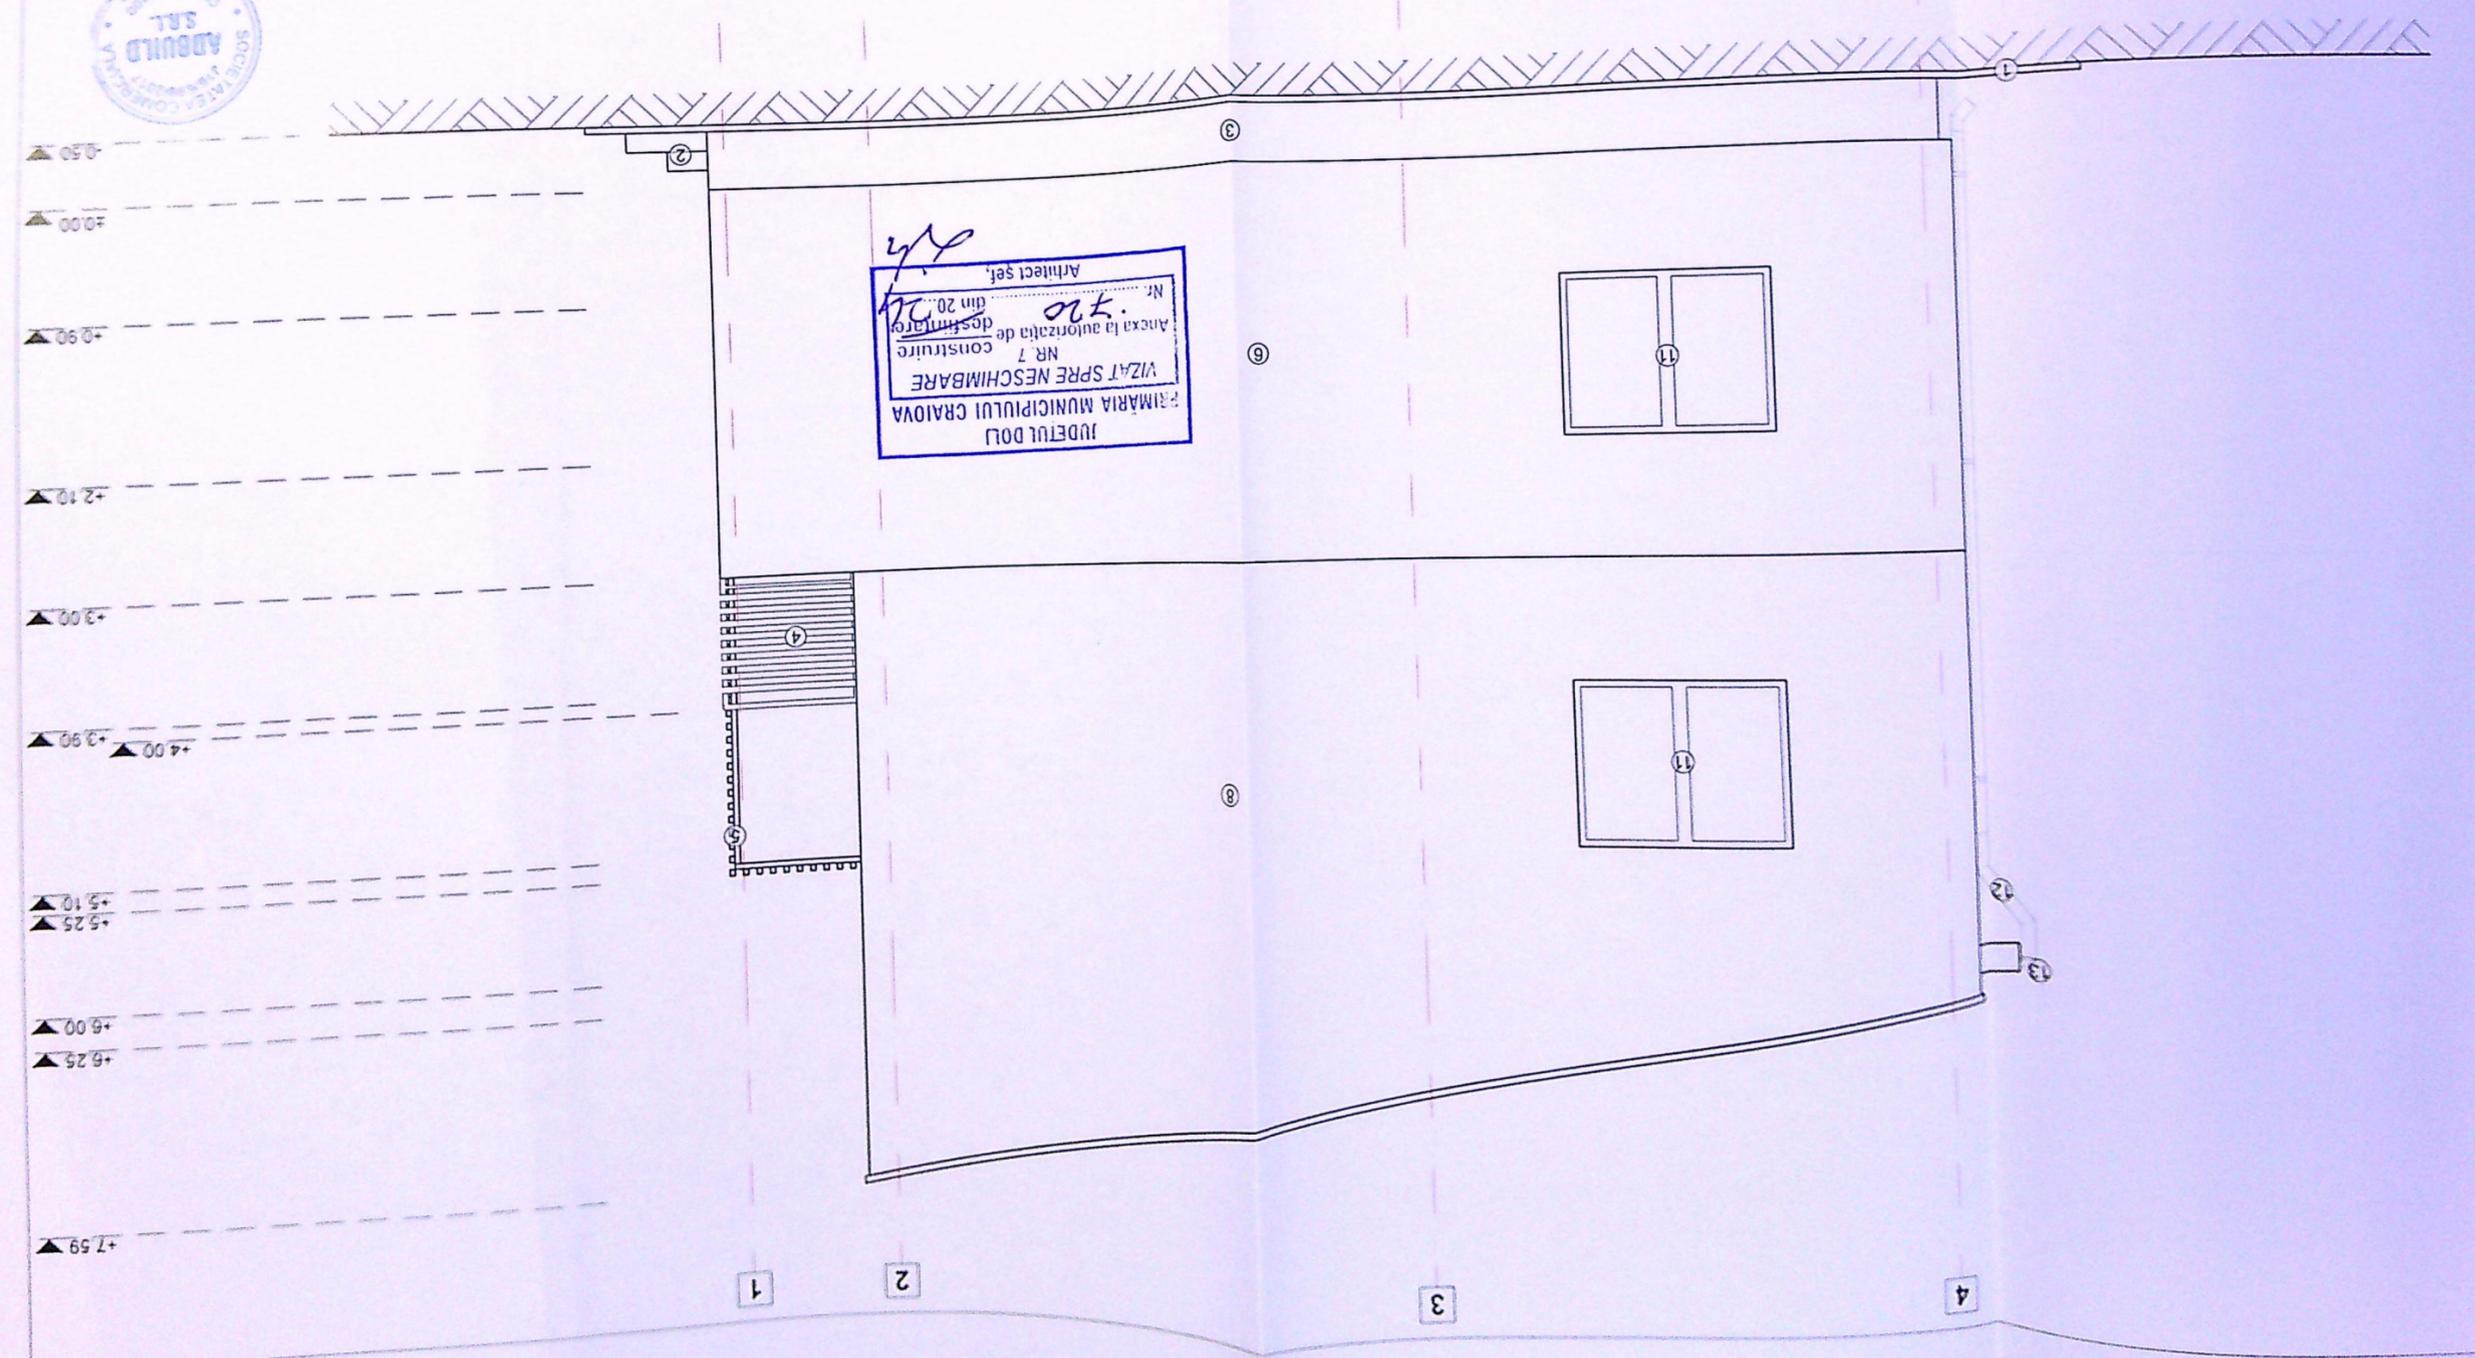


JUDETUL DOLO
PRIMĂRIA MUNICIPIULUI CRAIOVA
NR. 7
construire
Anexa la autorizația de
destinație
Nr. 720
Arhitect șef,
[Signature]

- Legenda:
- 1 Trotuar perimetral
 - 2 Scari acces
 - 3 Soclu - culoare gri
 - 4 Balustrada metalica - culoare gri inchis
 - 5 Ritaje metalice - culoare maro inchis
 - 6 Tencuiala decorativa - culoare alb
 - 7 Tencuiala decorativa - culoare gri inchis
 - 8 Tencuiala decorativa - culoare gri mediu
 - 9 Tencuiala decorativa - culoare gri deschis
 - 10 Usa PVC - culoare gri antracit
 - 11 Fereastră PVC - culoare gri antracit
 - 12 Buran tabla - culoare alb
 - 13 Igheab tabla - culoare alb
 - 14 Invelitoare tabla faltuita - culoare alb
 - 15 Parazapada - culoare alb

3 din
iei de
eorge
va vă
ecutării
modifică
cestea se
e ușoare.
nd incidente
cele pentru
ă natură se
oiectarea și
extindere,
instalațiilor

nătura
servații

Clasa de importanta - IV
Categoria D - importanta redusa

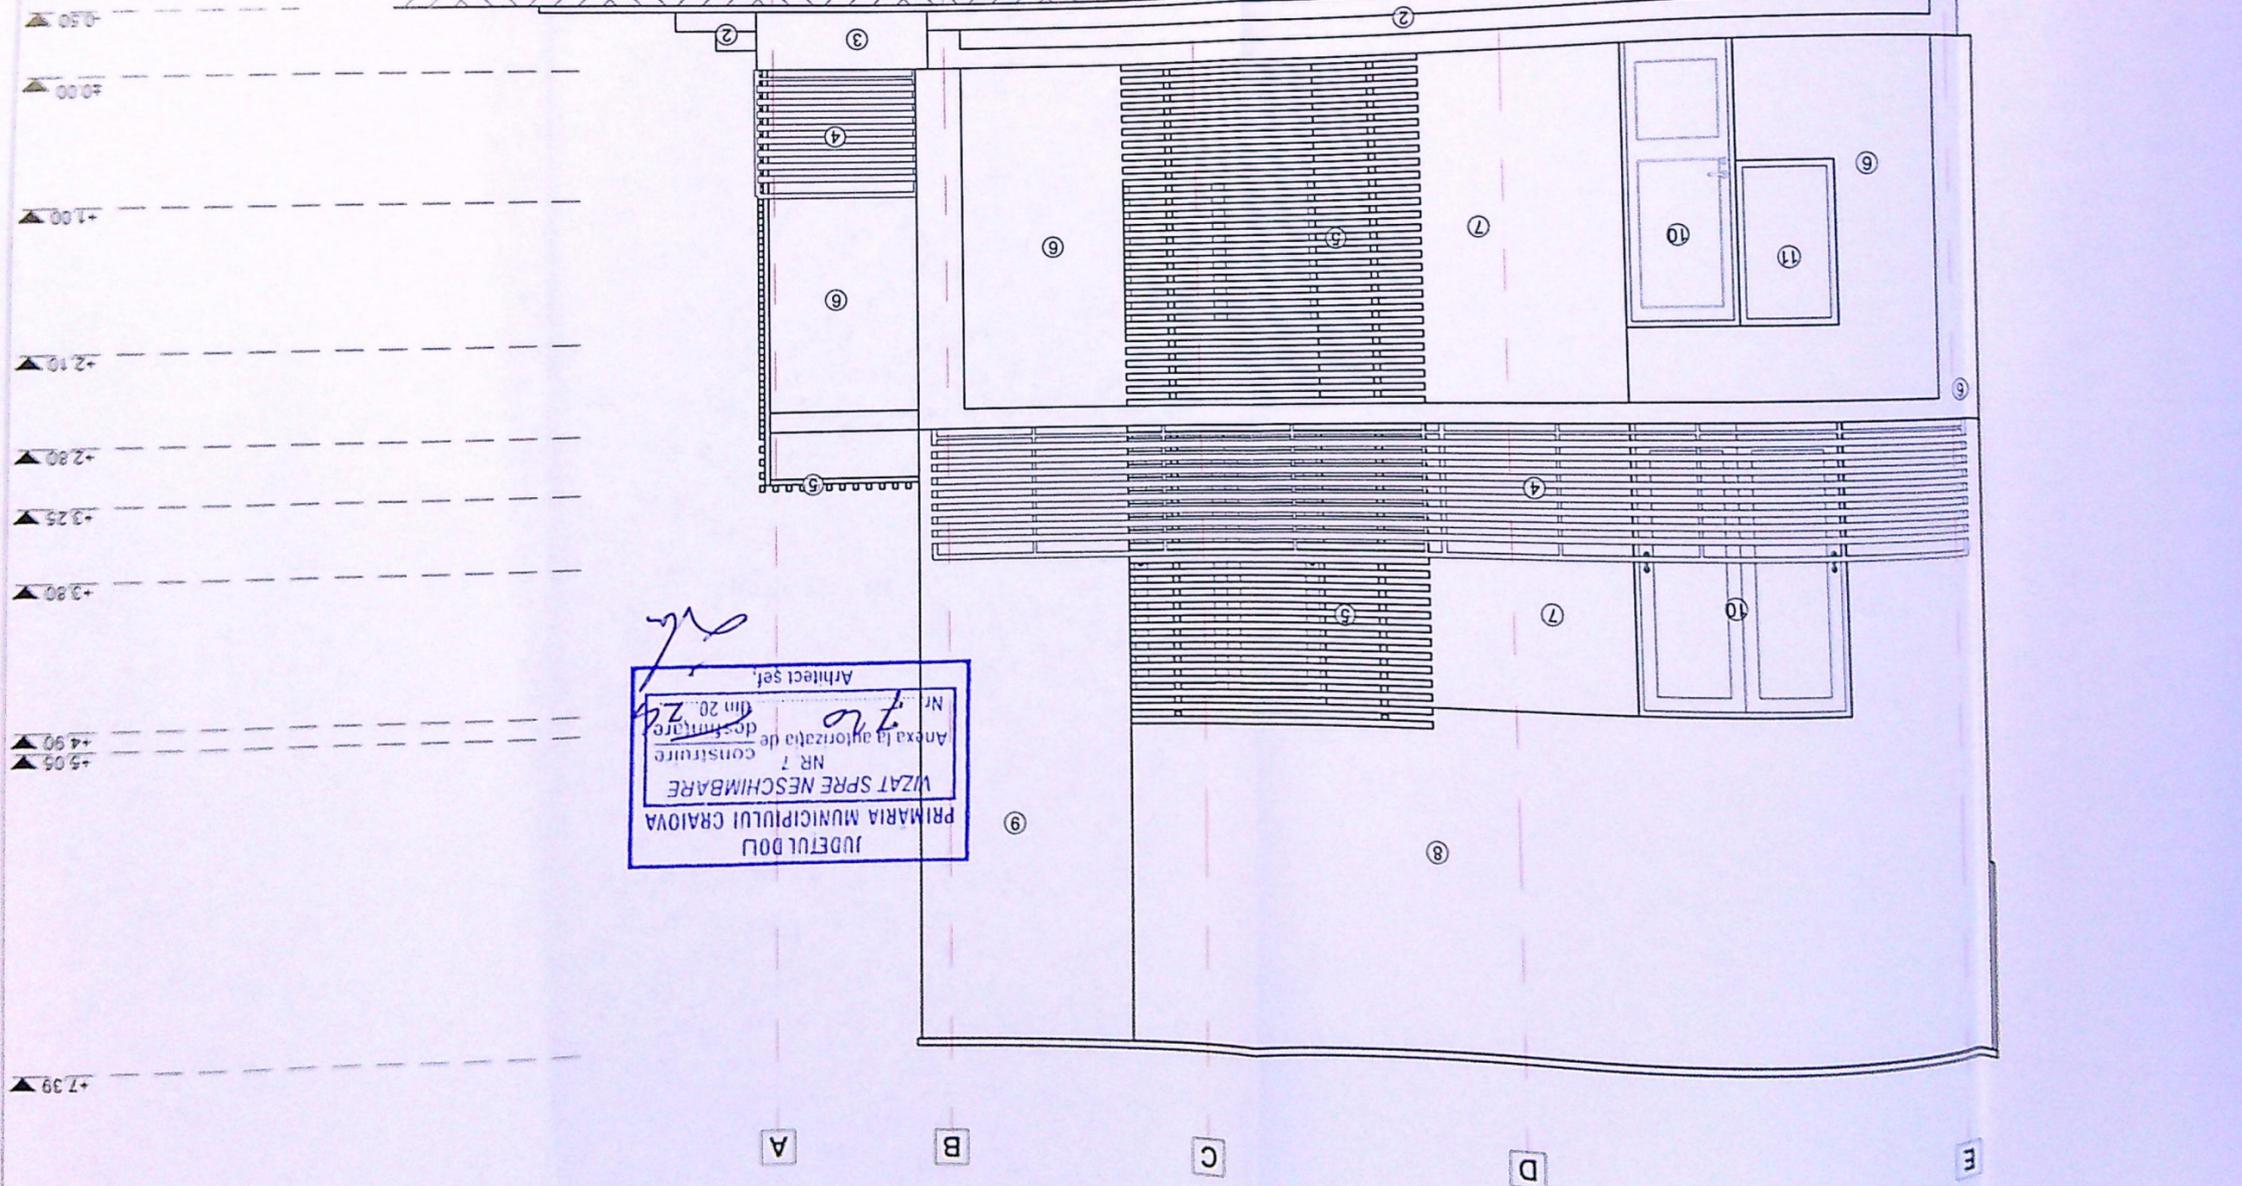

JUDETUL DOLO
PRIMARIA MUNICIPIULUI CRAIOVA
WIZAT SPRE NESCHIMBARE
NR. 7
construire
Anexa la autorizatia de
deschidere
Nr. 7/20
Arhitect sel.

VERIFICATOR/	PROIECTANT	GENERAL	S.C.
EXPERT			
Sr. Foculescu, Nr. 1 Tel. 0768 499 990 Email: adriand@sa.ro			
Proiectant specialitate:	Proiectant	Proiectant	Proiectant
Specificatie:	Set proiect	Proiectat	Desenat

- Legenda:
- 1 Trotoar perimetral
 - 2 Scari acces
 - 3 Soclu - culoare gri
 - 4 Balustrada metalica - culoare maro inchis
 - 5 Rafaje metalice - culoare alb
 - 10 Usa PVC - culoare gri antracit
 - 11 Fereasta PVC - culoare alb
 - 12 Burhan tabla - culoare alb
 - 13 Jgheab tabla - culoare alb
 - 14 Invelitoare tabla faltuita - culoare alb
 - 15 Parazapada - culoare alb

semnatura

Observatii