
PLAN DE SITUATIEPE
SUPORT CADASTAL AVIZAT
scara 1:500

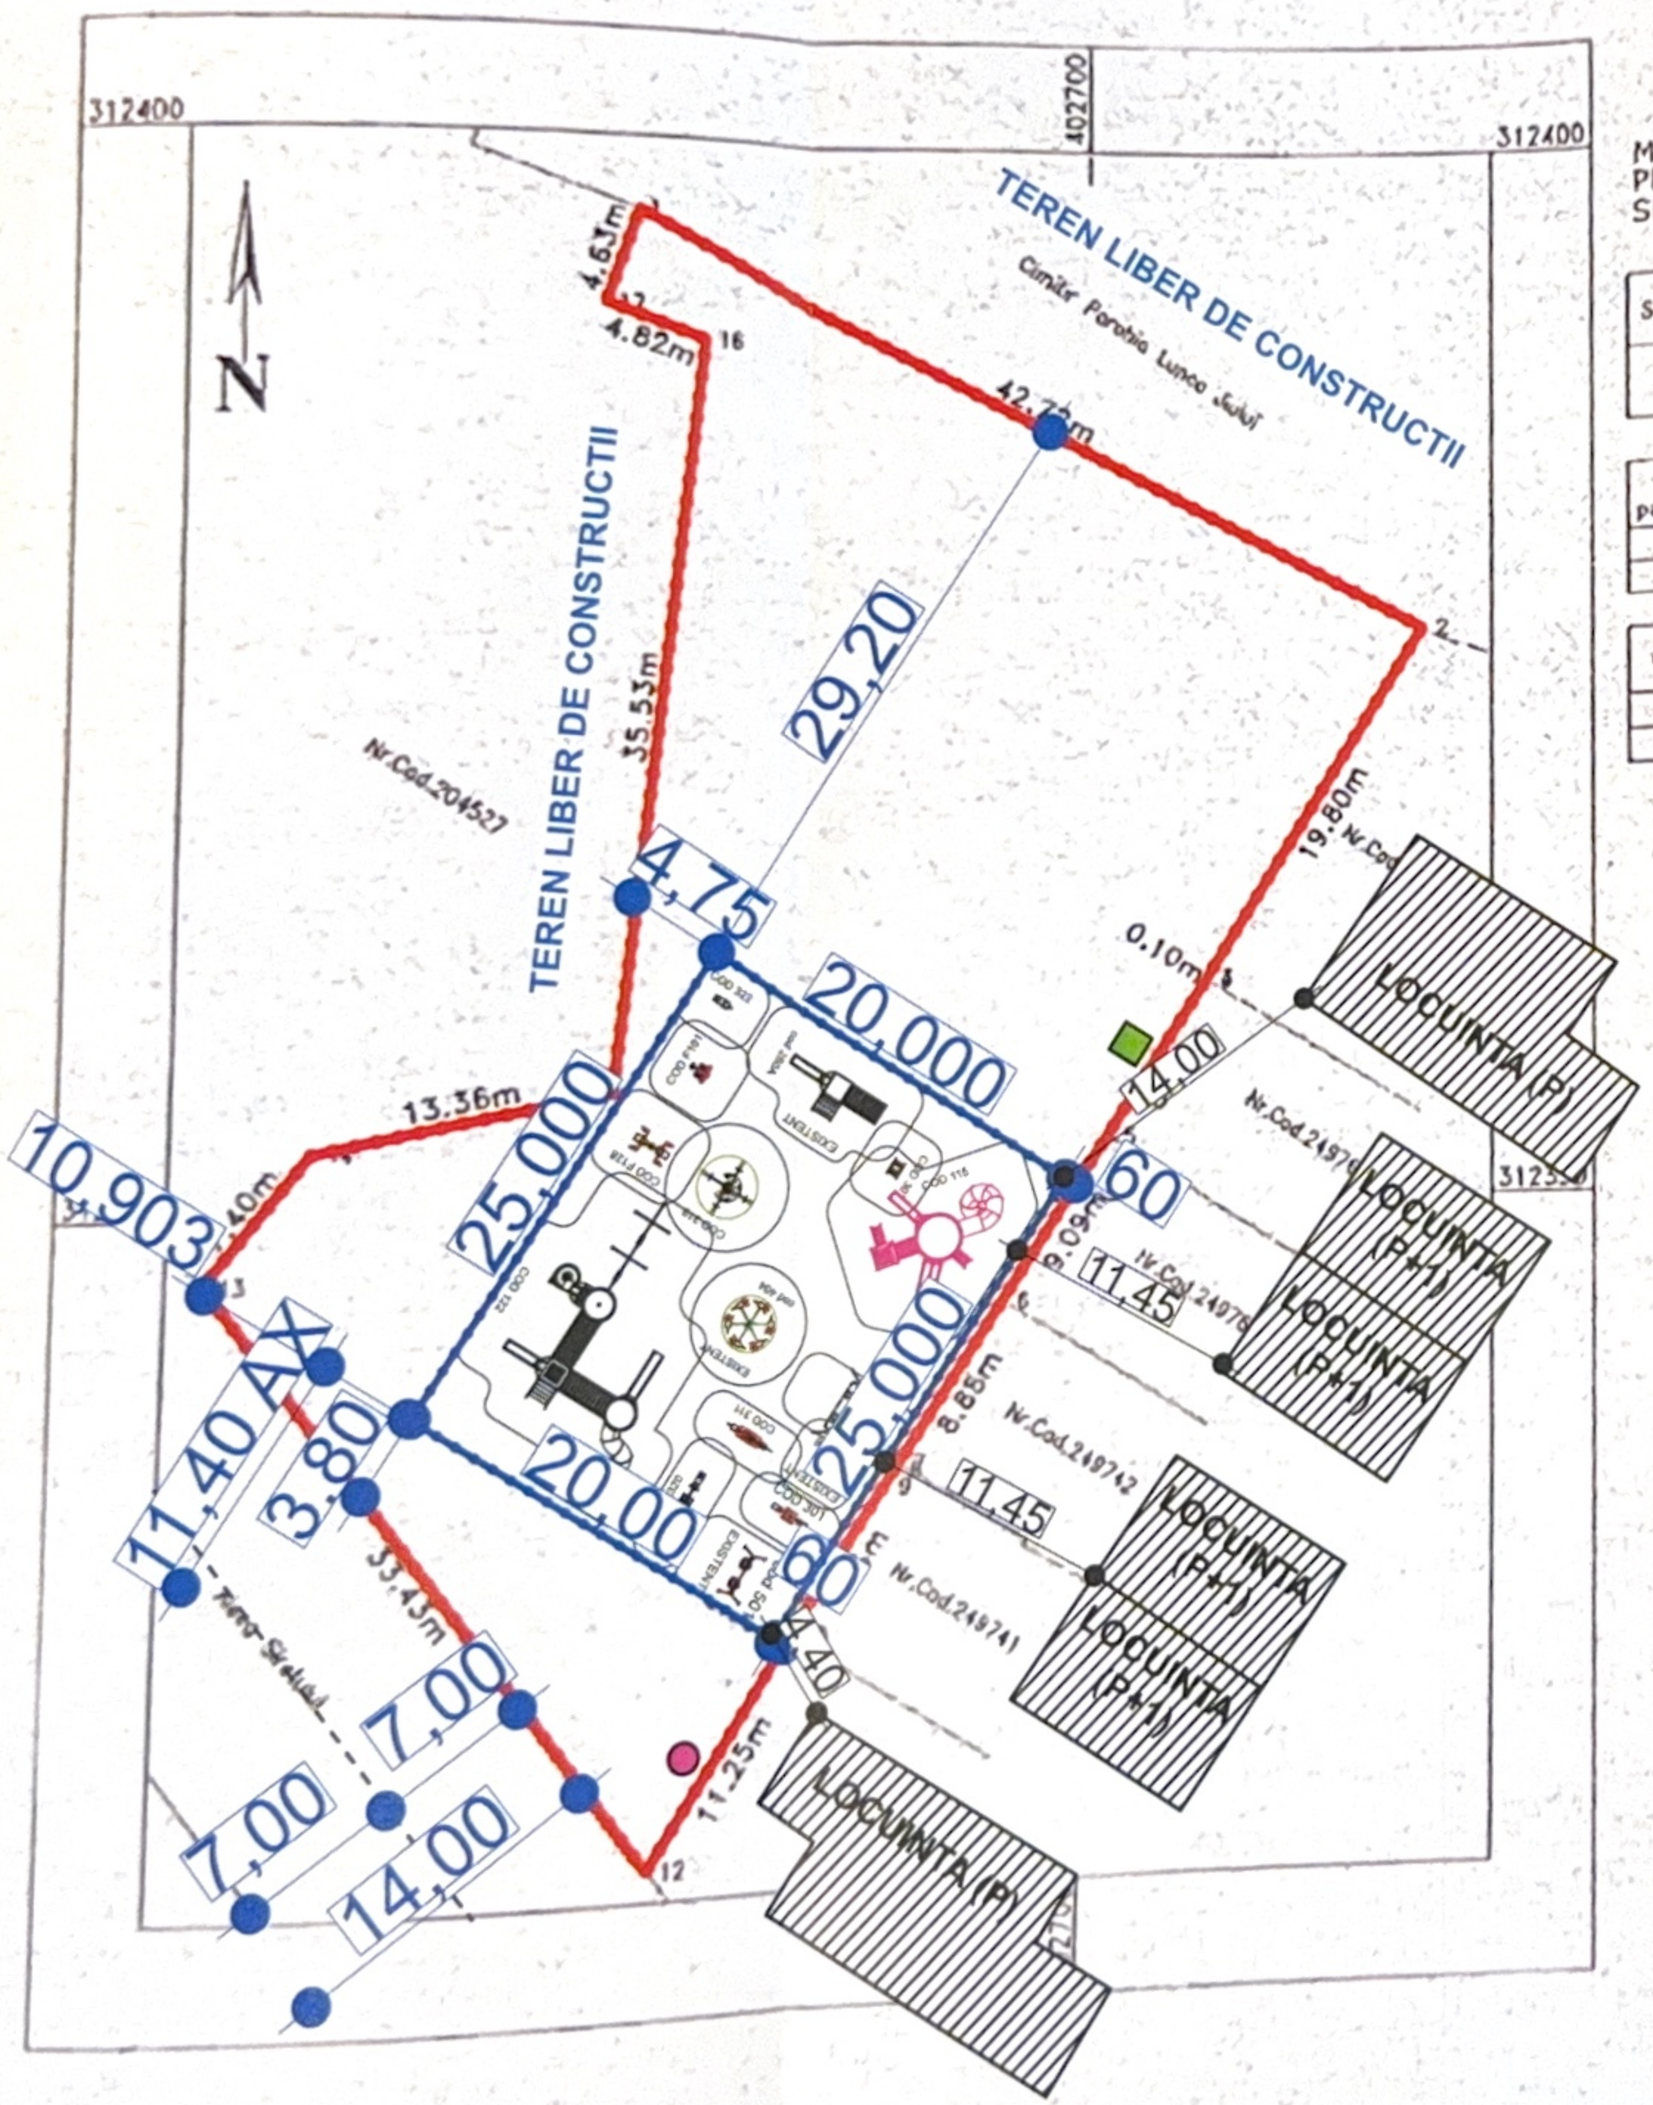

MUNICIPIUL CRAIOVA
PRIMARIA MUNICIPIULUI CRAIOVA
SERVICIU PATRIMONIU

PLAN DE SITUATIE A IM

Suprafata inscrisa a imobilului (mp)	
1792	Mun. Craiov

A. Date referito

Nr. parcela	Categorie de folosinta	Suprafata (mp)	
1	Co	1792	La Nord La Est La Sud La Vest
Total		1792	

D. Date referitoare

Cod	Destinatia	Supraf. construita la sol (mp)	
C1			
	Total		

LEGENDA SI INDICATORI TERITORIALI:

LIMITA DE PROPRIETATE
S_{TEREN} = 1792.00 mp

PERIMENTRU LOC DE JOACA PROPUS (NU INTRA IN CALCUL P.O.T./C.U.T.)
$S_{LOC\ DE\ JOACA}$ = 500.00 mp

P.O.T. EXISTENT CE SE MENTINE (NU SE MODIFICA) = 0.00 %

C.U.T. EXISTENT CE SE MENTINE (NU SE MODIFICA) = 0.00

AMENAJARI EXTERIOARE IN INCINTA

TOALETA CABINA ECOLOGICA STANDARD

CIȘMEA APĂ

SUPRAFATA INCINTA

Nr. Pct.	Coordonate pct.de contur X [m]	Coordonate pct.de contur Y [m]	Lungimi laturi D(i,i+1)
1	312390.673	402678.445	42.717
2	312377.078	402716.403	19.803
3	312360.366	402705.780	0.096
4	312360.285	402705.729	8.691
5	312352.951	402701.066	9.091
6	312345.279	402696.189	8.875
7	312337.789	402691.428	0.285
8	312337.549	402691.275	0.906
9	312338.784	402690.789	7.963
10	312330.053	402686.534	0.578
11	312329.565	402686.224	11.253
12	312320.054	402680.210	33.431
13	312340.895	402660.281	7.400
14	312352.809	402664.729	13.360
15	312355.374	402677.840	35.531
16	312390.700	402681.652	4.819
17	312392.242	402677.066	4.635

S(INCINTA)=1791.71mp, P=209.43m

JUDEȚUL DOLJ
PRIMĂRIA MUNICIPIULUI CRAIOVA
VIZAT SPRE NESCHIMBARE
NR. 8
Anexa la autorizația de construire
nr. 951 din 20...
Arhitect șef

PROIECTARE SI CONSULTANTA
CIF RO14591403
RAY CONSULTING S.R.L.
J16/347/2002
CRAIOVA-ROMANIA

CATEGORIA DE IMPORTNATA "D"