

LEGENDA:

- Contur proprietate
- Imprejurire propusa 17,51 ml
- Constructii demolate prin DTAD
- Locuinta P+1E propusa 111,96 mp
- Parcaje auto - 2 locuri - 25mp
- Alai pietonale/auto 80 mp
- Spatiu verde 260,04
- Contur proiectie etaj 8,96 mp
- Acces pietonal
- Acces auto


BILANT TERITORIAL EXISTENT:

S teren = 477,00 mp
Sc = 0,00 mp
Sd = 0,00 mp
P.O.T. = 0,00 %
C.U.T. = 0,00


BILANT TERITORIAL PROPUS:

S teren = 477,00 mp
Sc = 111,93 mp
Sd = 223,86 mp
P.O.T. = 23,47 %
C.U.T. = 0,47

Coordonate Stereo 70	
X	Y
402522,000	313073,169
402525,096	313057,329
402527,761	313043,786
402535,791	313045,496
402543,793	313047,200
402544,883	313047,435
402540,112	313061,719
402536,904	313076,154

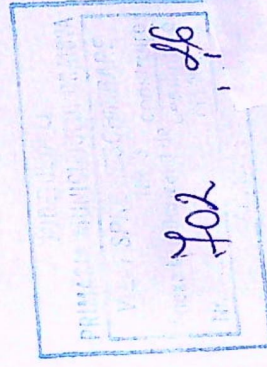

PLAN DE AMPLASAMENT SI DELIMITARE A IMOBILULUI

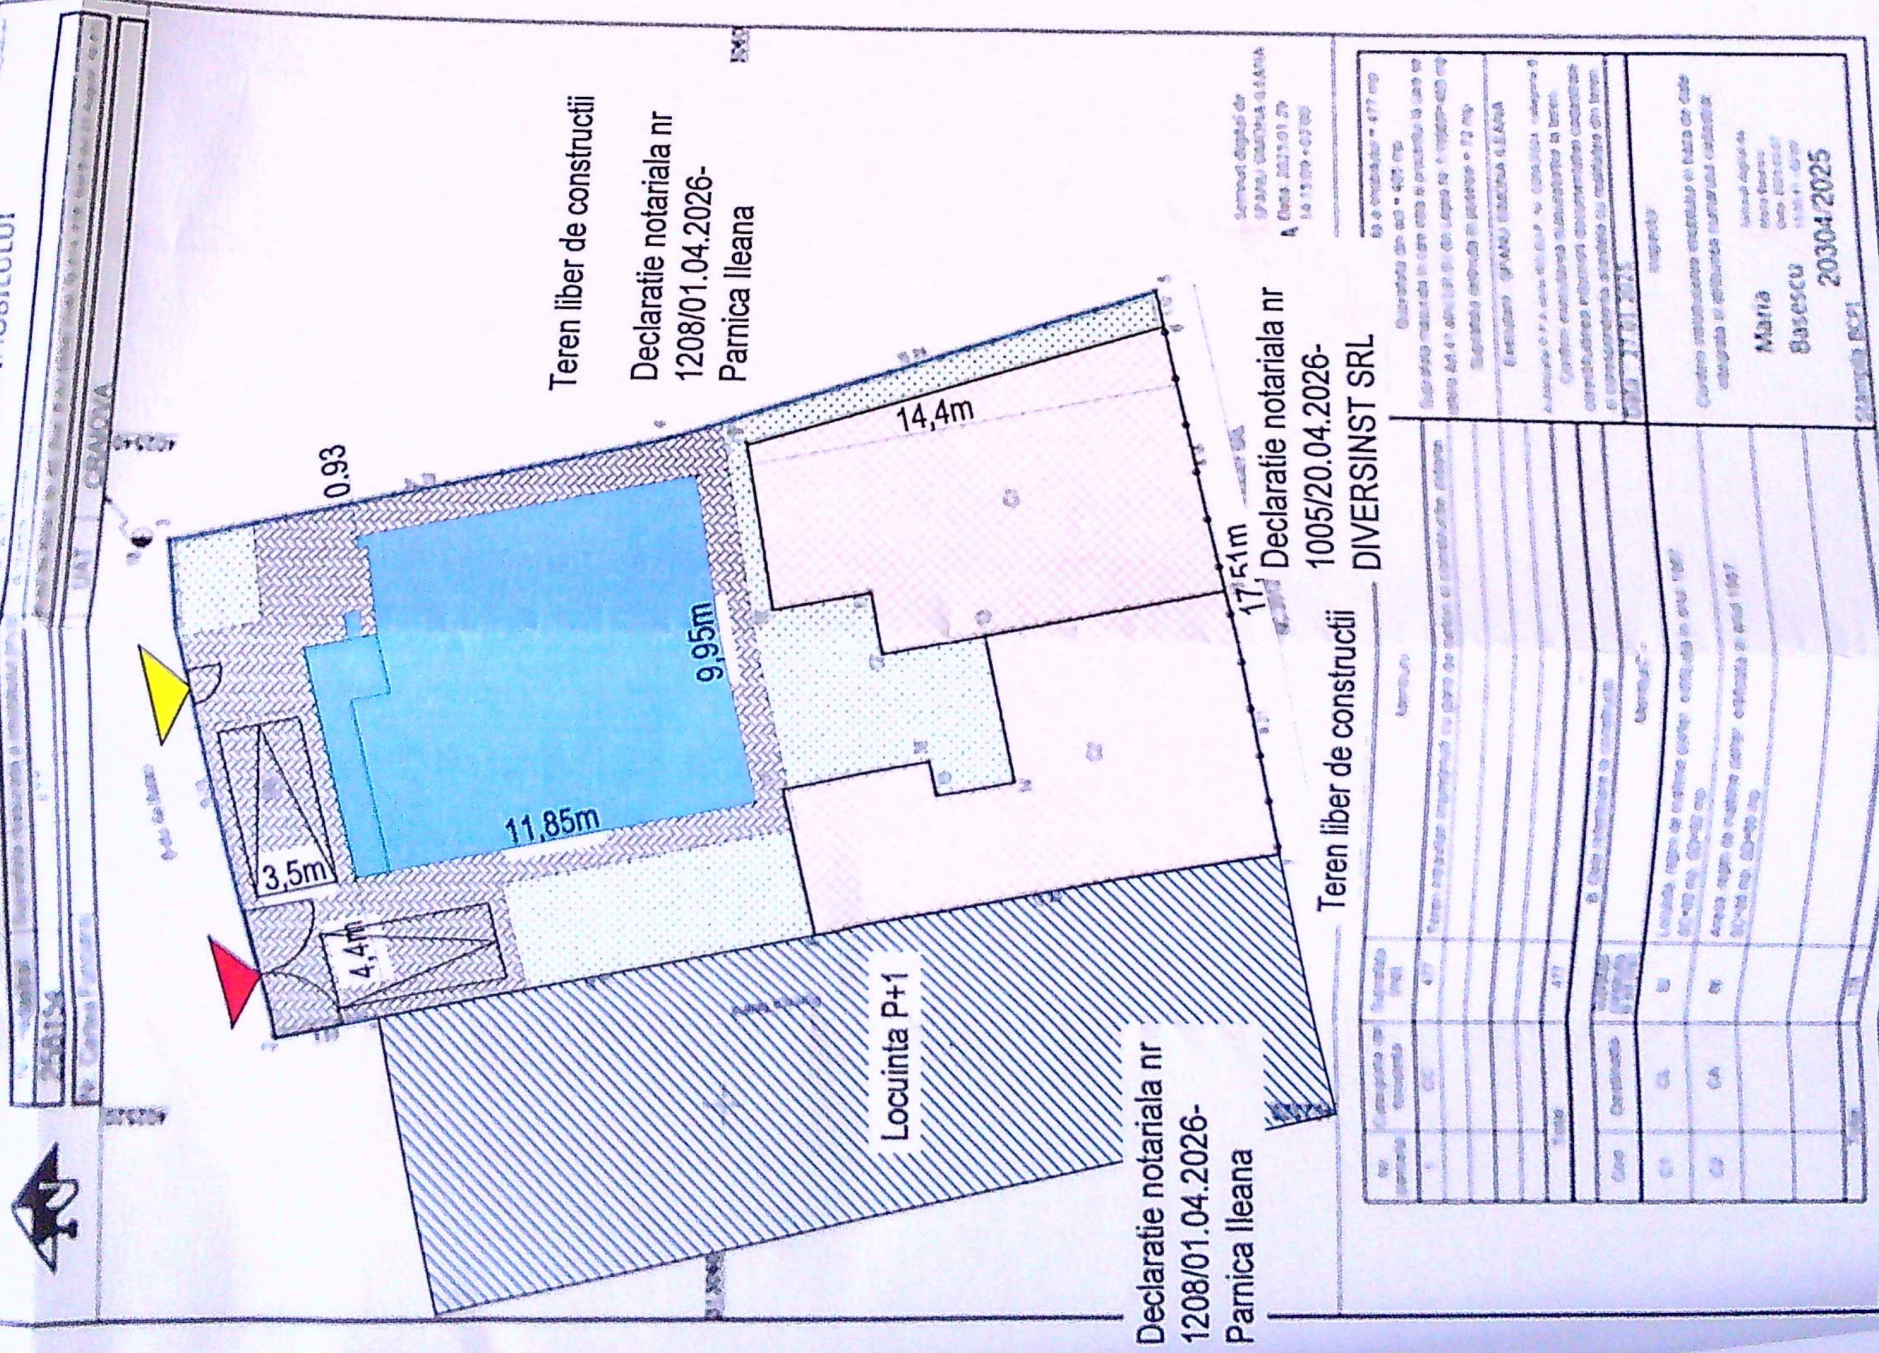


Declaratie notariala nr
1208/01.04.2026-
Pamica Ileana

Declaratie notariala nr
1005/20.04.2026-
DIVERSINST SRL

Teren liber de constructii	
1	17.51m
2	14.4m
3	11.85m
4	9.95m
5	3.5m
6	4.4m
7	0.93m




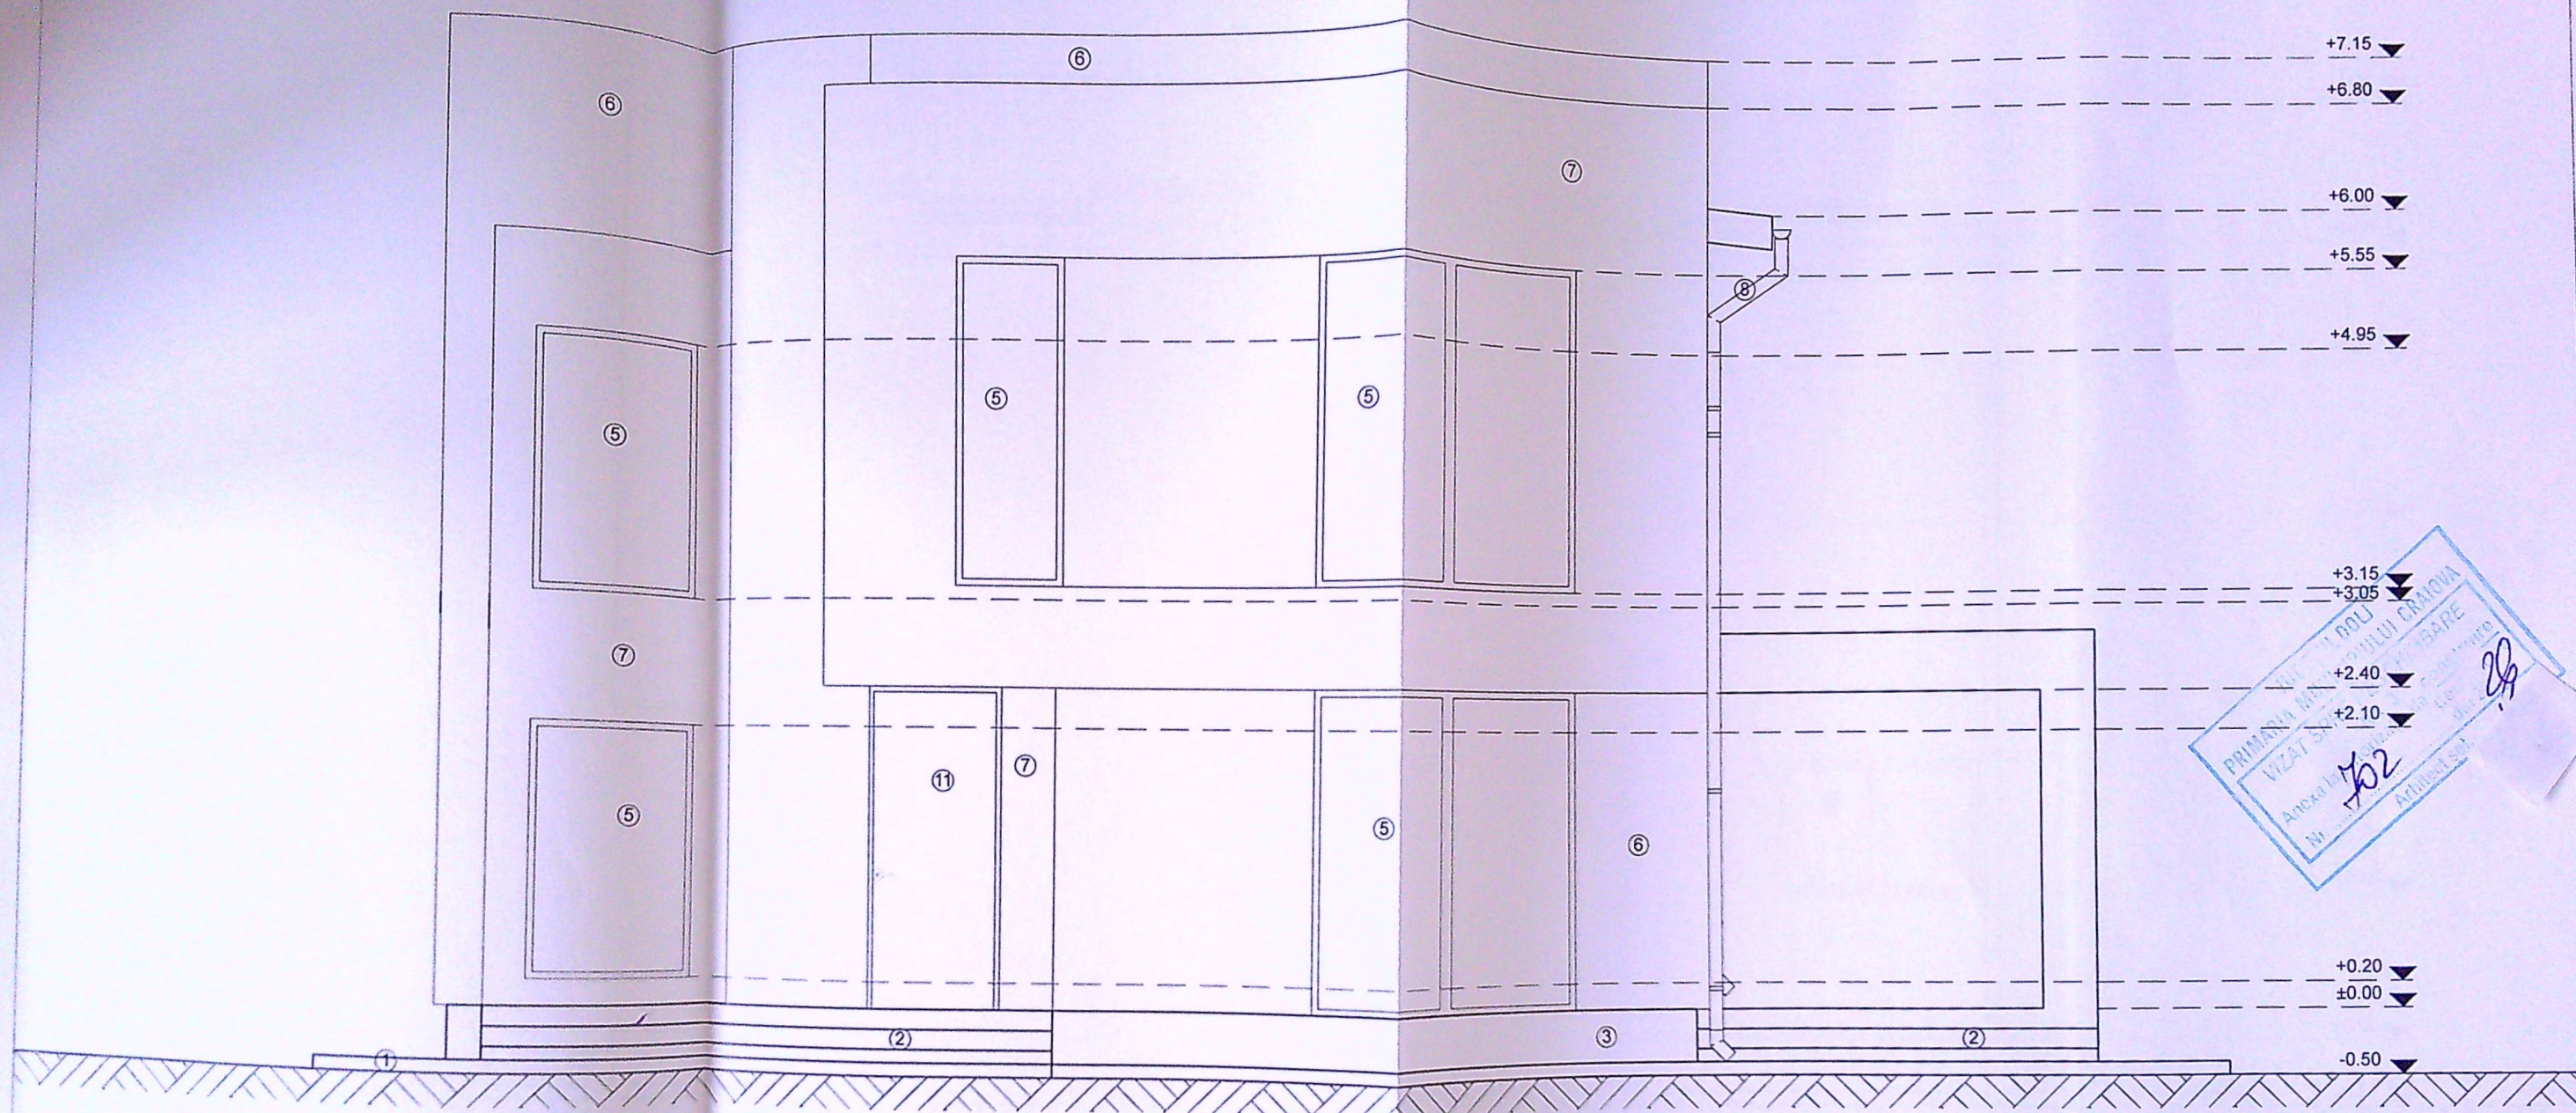

Clasa de importanta - IV
Categoria D - importanta redusa

- Legenda:**
- ① Trotuar perimetral
 - ② Scari acces
 - ③ Soclu - culoare gri
 - ④ Usa PVC - culoare gri
 - ⑤ Fereastră PVC gri
 - ⑥ Tencuiala decorativa - culoare alb
 - ⑦ Tencuiala decorativa - culoare gri
 - ⑧ Sistem pluvial
 - ⑨ Invelitoare tabla tip tigla gri
 - ⑩ Parazapada
 - ⑪ Usa exterioara - culoare maro

VERIFICATOR/ EXPERT	NUME	SEMNATURA	CERINTA A1	REFERAT / EXPERTIZA NR. / DATA	
Proiectant general:	S.C. ADBUILD S.R.L.			Beneficiar:	Proiect nr.:
Proiectant specialitate:	DAL DESIGN S.R.L.			Guna Ion	70/2025
Specificatie:	Nume:	Semnatura:	Scara:	Titlu proiect:	Faza:
Sei proiect:	arh. Georgescu Daniel		1:50	Desfiintare locuinta P - C1 si C2, construire locuinta unifamiliala P+1E si imprejmuire partiala	D.T.A.C.
Proiectat:	arh. Georgescu Daniel		Data:	Bulevardul Ilie Balaci, nr. 89, mun. Craiova, jud. Dolj	Plansa nr.:
Desenat:	ing. Andrei Dragos		05.2026	FATADA NORD	A07


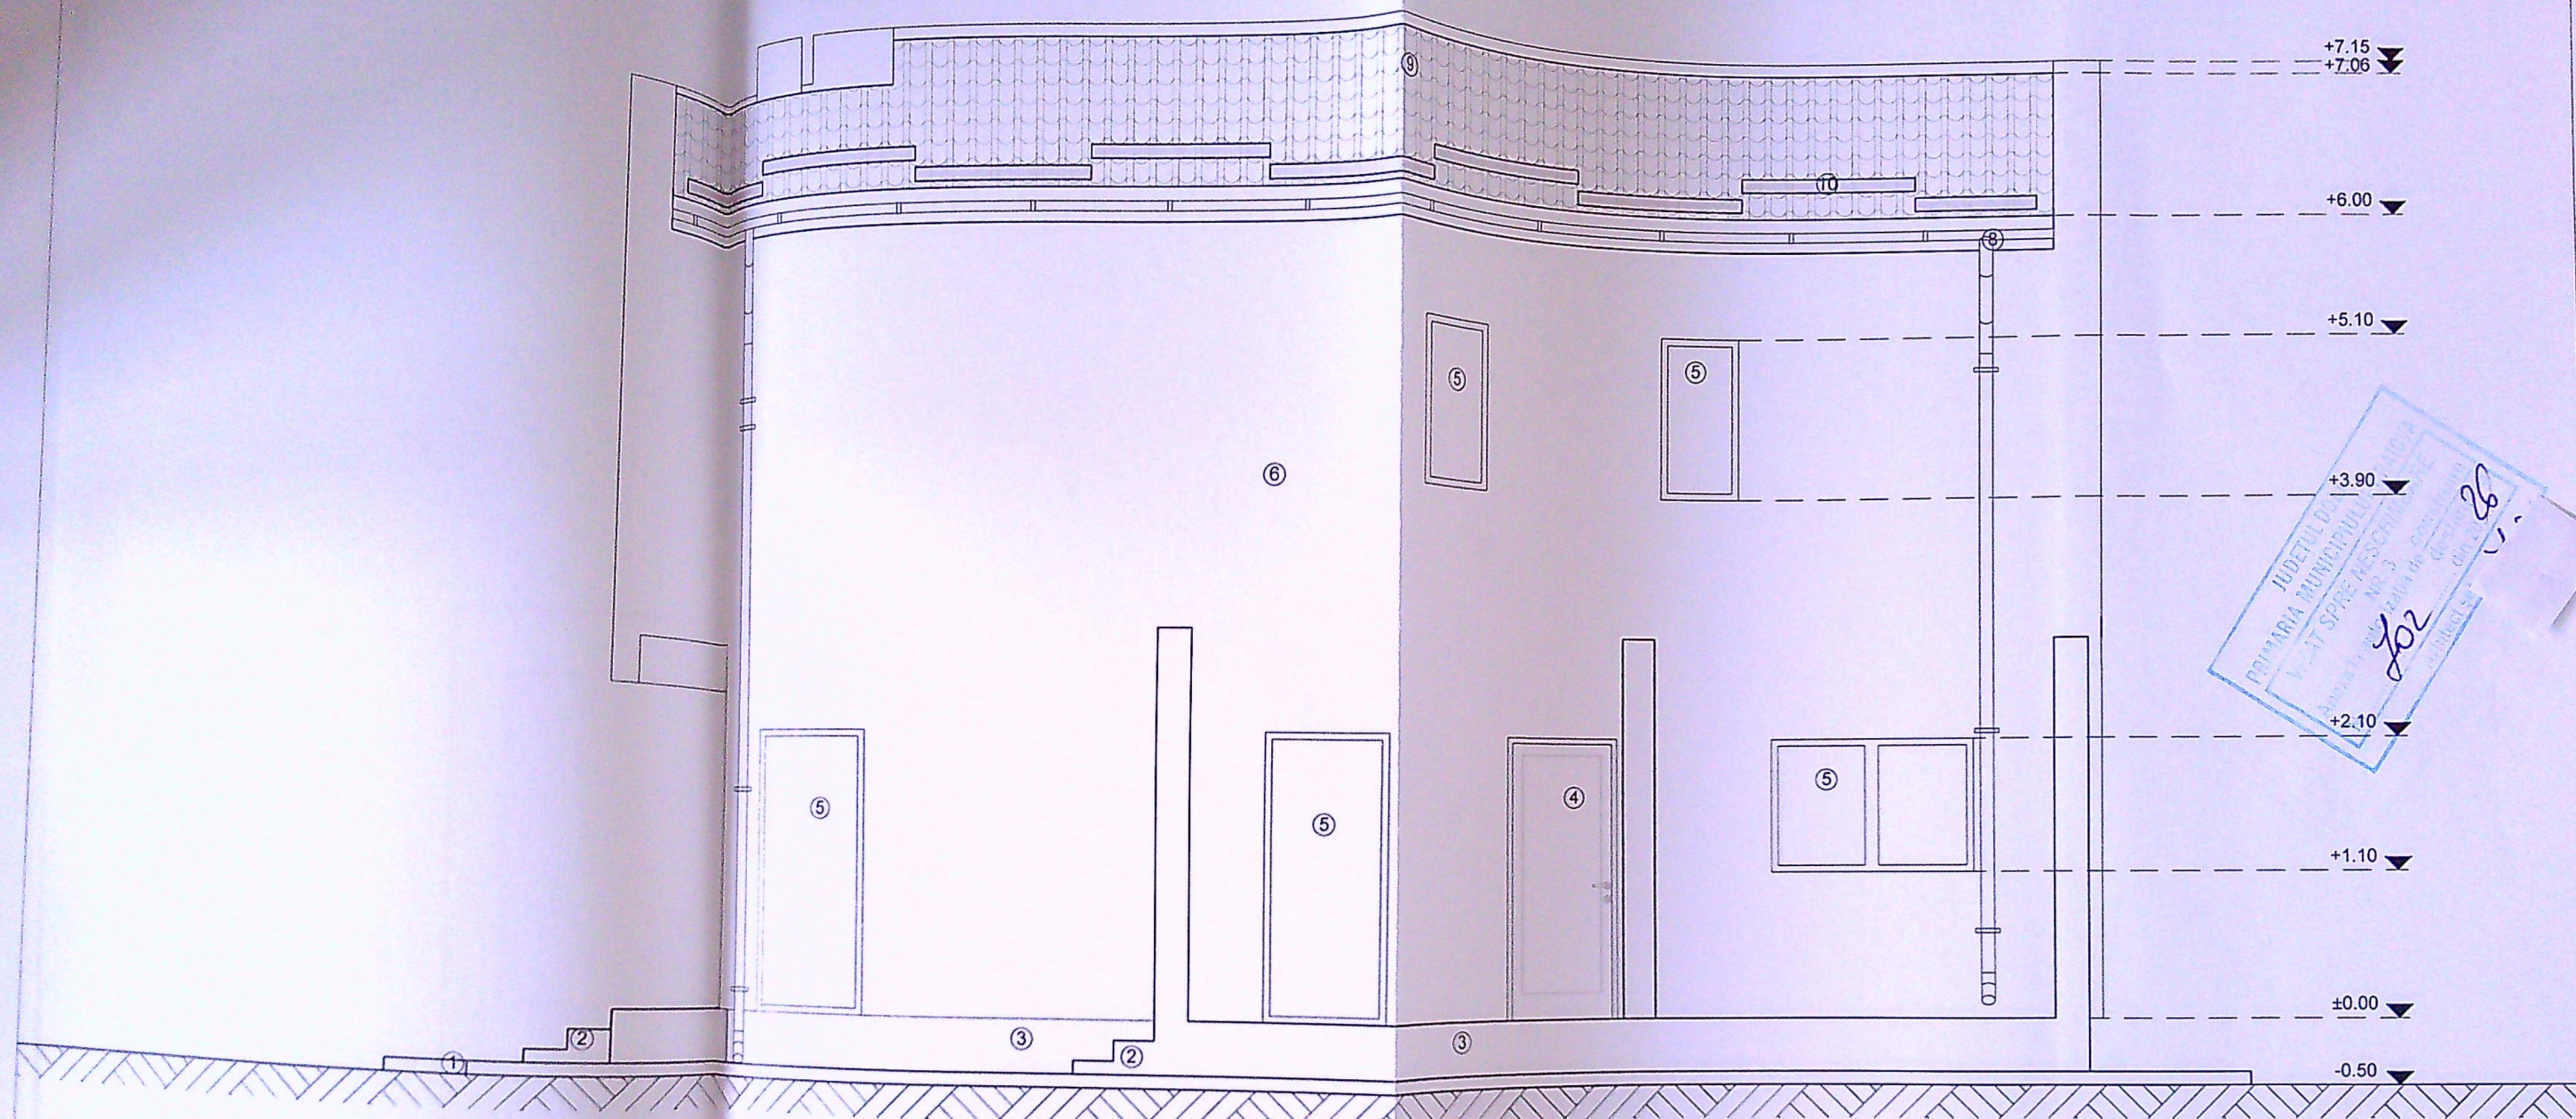


- Legenda:**
- ① Trotuar perimetral
 - ② Scari acces
 - ③ Soclu - culoare gri
 - ④ Usa PVC - culoare gri
 - ⑤ Fereastră PVC gri
 - ⑥ Tencuiala decorativa - culoare alb
 - ⑦ Tencuiala decorativa - culoare gri
 - ⑧ Sistem pluvial
 - ⑨ Invelitoare tabla tip tigla gri
 - ⑩ Parazapada
 - ⑪ Usa exterioara - culoare maro

VERIFICATOR/ EXPERT		NUME	SEMNAURA	CERINTA A1	REFERAT / EXPERTIZA NR. / DATA	
Proiectant general:		S.C. ADBUILD S.R.L.			Beneficiar:	Proiect nr.:
Proiectant specialitate:		DAL DESIGN S.R.L.			Guna Ion	70/2025
Specificatie:		Nume:	Semnatura:	Scara:	Titlu proiect:	Faza:
Sef proiect:		arh. Georgescu Daniel		1:50	Desfiintare locuinta P - C1 si C2, construire locuinta unifamiliala P+1E si imprejmuire partiala	D.T.A.C.
Proiectat:		arh. Georgescu Daniel		Data:	Bulevardul Ilie Balaci, nr. 89, mun. Craiova, jud. Dolj	Plansa nr.:
Desenat:		ing. Andrei Dragos		05.2026	FATADA VEST	A08




Clasa de importanta - IV
Categorica D - importanta redusa

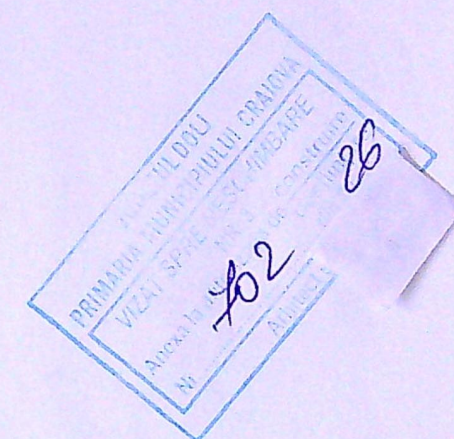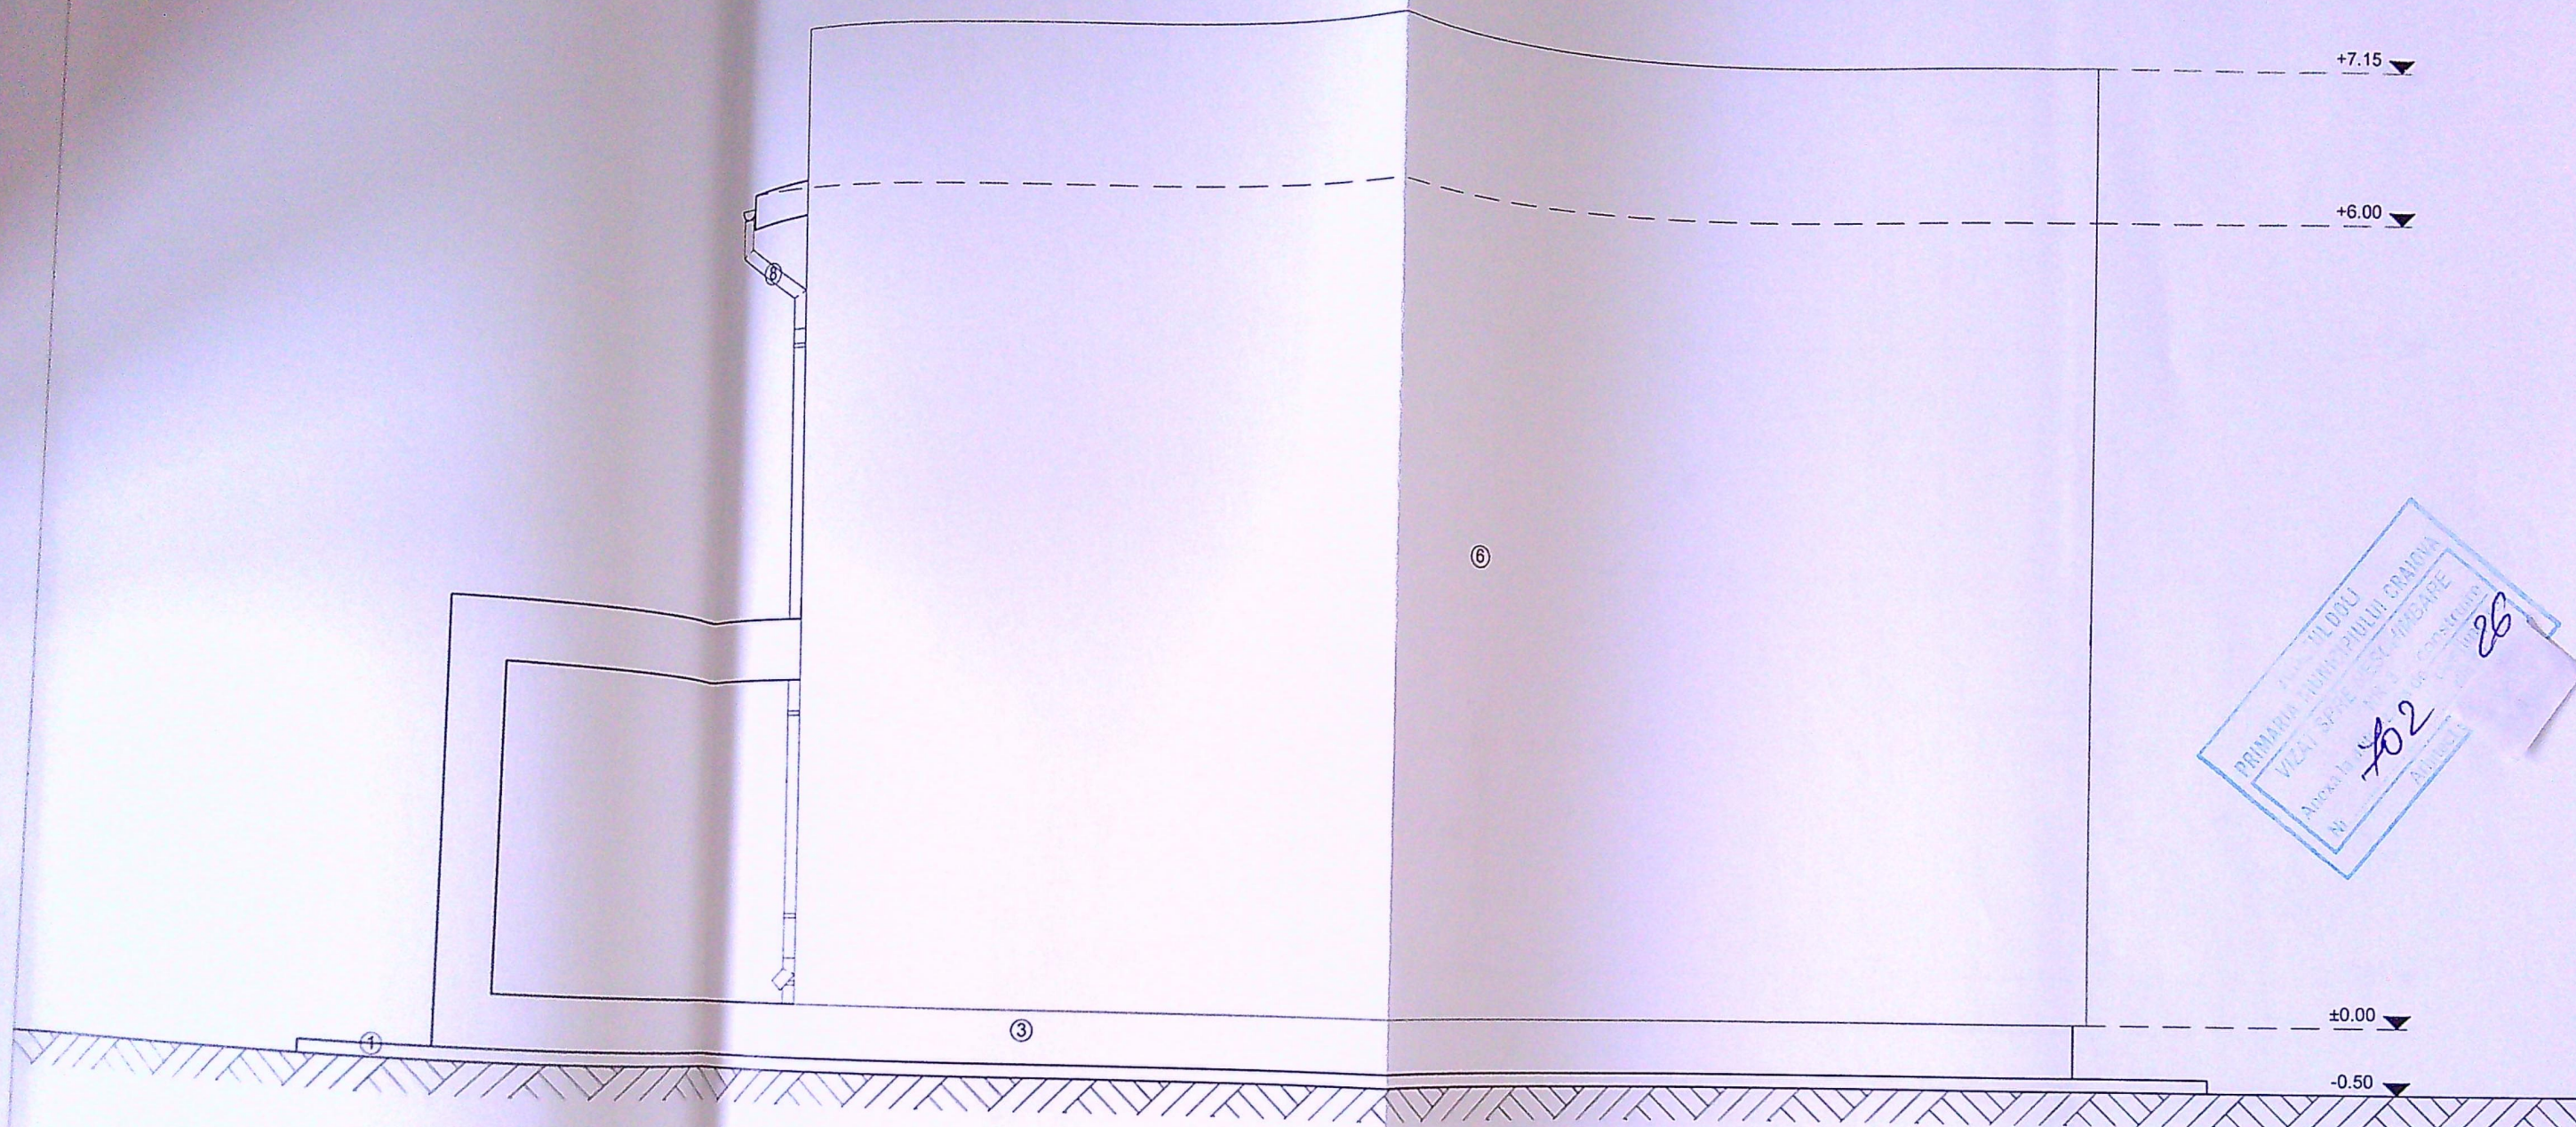

Clasa de importanta - IV
Categoria D - importanta redusa

- Legenda:**
- ① Trotuar perimetral
 - ② Scari acces
 - ③ Soclu - culoare gri
 - ④ Usa PVC - culoare gri
 - ⑤ Fereastra PVC gri
 - ⑥ Tencuiala decorativa - culoare alb
 - ⑦ Tencuiala decorativa - culoare gri
 - ⑧ Sistem pluvial
 - ⑨ Invelitoare tabla tip tigla gri
 - ⑩ Parazapada
 - ⑪ Usa exteriora - culoare maro

VERIFICATOR/ EXPERT	NUME	SEMNATURA	CERINTA A1	REFERAT / EXPERTIZA NR. / DATA	
Proiectant general:	S.C. ADBUILD S.R.L. Str. Fochistului, Nr. 2B Tel: 0768 496 963 Email: adbuild.srl@gmail.com			Beneficiar:	Proiect nr.:
Proiectant specialitate:	DAL DESIGN S.R.L. Sat Cosoveni, Str. Invatatorilor 1, judet Dolj C.I.F. 2327587 J16/2382/1982 Tel: 0723 696 076			Guna Ion	70/2025
Specificatie:	Nume:	Semnatura:	Scara:	Titlu proiect:	Faza:
Sef proiect	arh. Georgescu Daniel		1:50	Desfiintare locuinta P - C1 si C2, construire locuinta unifamiliala P+1E si imprejmuire partiala	D.T.A.C.
Proiectat	arh. Georgescu Daniel		Data:	Bulevardul Ilie Balaci, nr. 89, mun. Craiova, jud. Dolj	
Desenat	ing. Andrei Dragos		05.2026	Titlu plansa:	Plansa nr.:
				FATADA SUD	A09

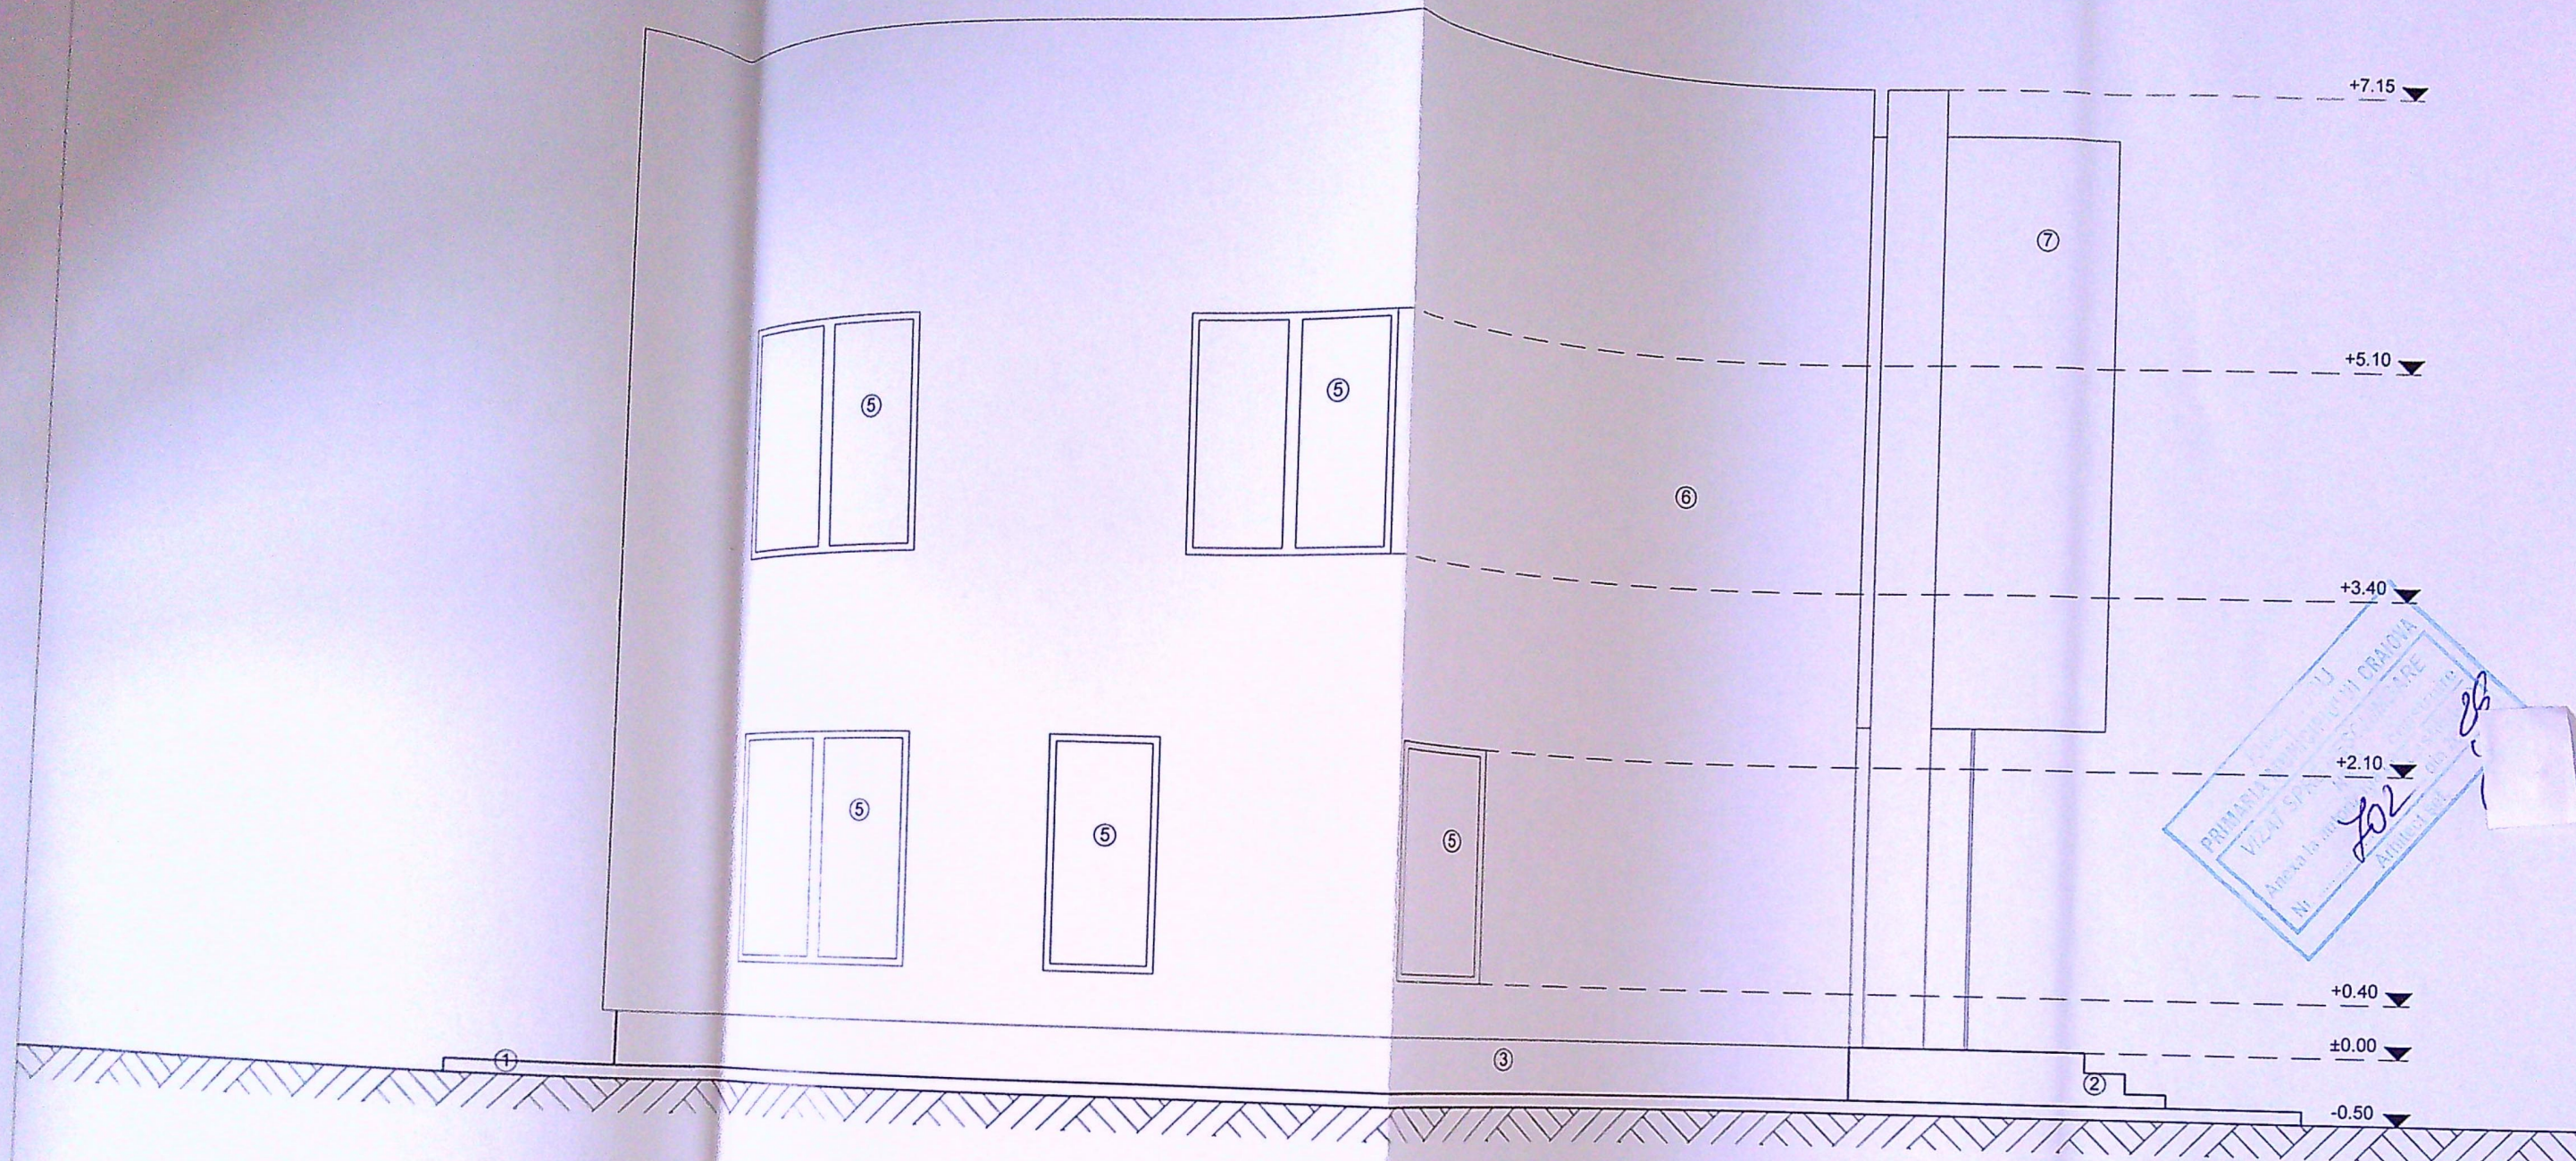

PRIMĂRIA MUNICIPIULUI CRAIOVA
VICIAT SP. ARHITECTURA
Anexa la proiectul de amenajare
Nr. 1/2025
Arhitect: [Signature]



Clasa de importanta - IV
Categoria D - importanta redusa

- Legenda:**
- ① Trotuar perimetral
 - ② Scari acces
 - ③ Soclu - culoare gri
 - ④ Usa PVC - culoare gri
 - ⑤ Fereastra PVC gri
 - ⑥ Tencuiala decorativa - culoare alb
 - ⑦ Tencuiala decorativa - culoare gri
 - ⑧ Sistem pluvial
 - ⑨ Invelitoare tabla tip tigla gri
 - ⑩ Parazapada
 - ⑪ Usa exterioara - culoare maro

VERIFICATOR/ EXPERT	NUME	SEMNAURA	CERINTA A1	REFERAT / EXPERTIZA NR. / DATA	
Proiectant general:	S.C. ADBUILD S.R.L.			Beneficiar:	Proiect nr.:
Proiectant specialitate:	DAL DESIGN S.R.L.			Guna Ion	70/2025
Specificatie	Nume:	Semnatura:	Scara:	Titlu proiect:	Faza:
Sel proiect	arh. Georgescu Daniel	[Signature]	1:50	Desfiintare locuinta P - C1 si C2, construire locuinta unifamiliala P+1E si imprejmuire partiala	D.T.A.C.
Proiectat	arh. Georgescu Daniel	[Signature]	Data:	Bulevardul Ilie Balaci, nr. 89, mun. Craiova, jud. Dolj	Plansa nr.:
Desenat	ing. Andrei Dragos	[Signature]	05.2026	FATADA EST	A10

152

A3 [420x297]