


PLAN DE AMPLASAMENT SI DELIMITARE A IMOBILULUI

Scara 1:500

PLANUL DE	ELEMENT SI DELIMITARE A IMOBILULUI		Scara 1:500
nr. cadastral	Suprafata masurata	Adresa imobilului	
	240mp	Str. Deceneu nr. 22 (Posta str. Valea Gangului, nr. 22)	
Certea Funciara nr.		UAT	CRAIOVA
anexa catre Div. Dacia (neamenajat)		24	platforma
	23		

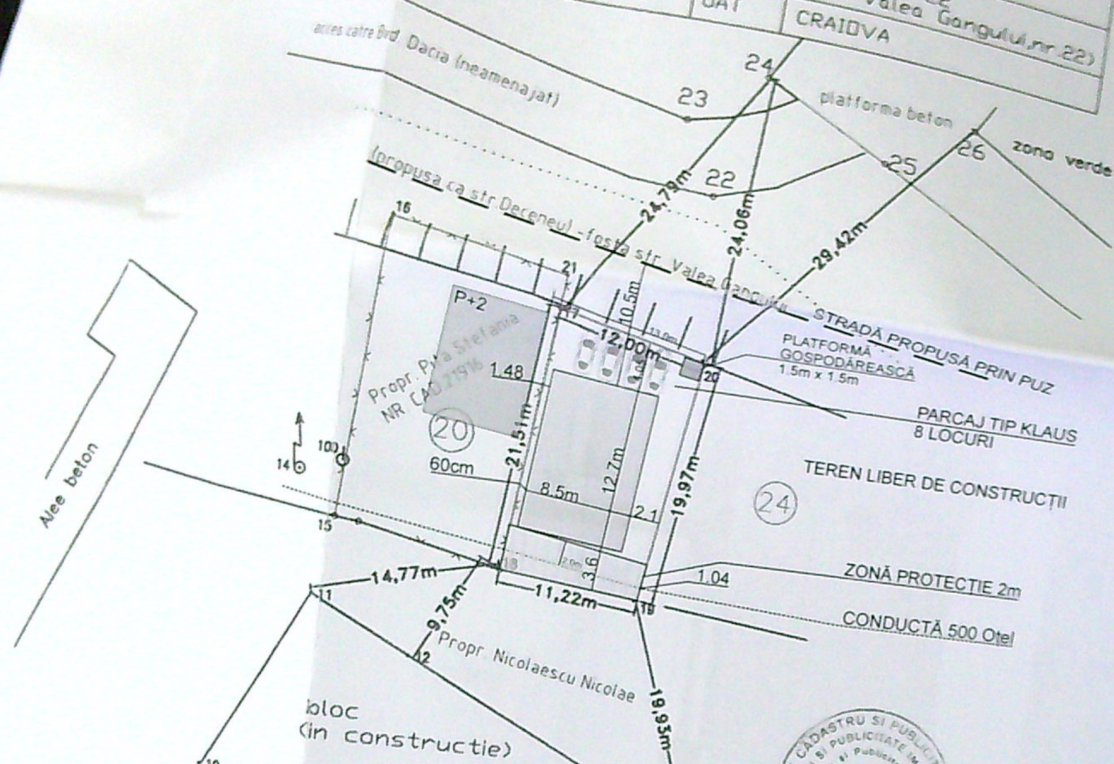

A. Date referitoare la teren				Mentiiuni
Nr. parcela	Categorie de folosinta	Suprafata (mp)	Valoare de impozitare (lei)	
1	Cc	240	51240.00lei	Limite conventionale intre pct. 17-20-19-18 Limita gard sarma intre pct. 17-18
Total		240		

INVENTAR DE COORDONATE		
Sistem de proiectie: STEREO 70		
Pct.	E (m)	N (m)
17	315746.970	404257.490
20	315744.129	404269.149
19	315724.388	404266.133
18	315728.080	404243.750
17	315746.970	404257.490
Suprafata totala masurata = 240mp		
Suprafata din act = 240mp		

CERTIFICAT
DE

Data: 2011.11.20
 Măsură executivă
 Semnată de: Dănuț Ștefan Ilescu Dunitru

Se confirma suprafata din masuratori
si introducerea inobilului in baza de date

Parafa Semnatura si stampila

JUDEȚUL DOLOJ
 COMUNA MÂRȚEȘTI
 VIZAT SPRE NESCIMBARE
 Amplas la subscrisa de *[signature]*
 Nr. *118* din 20.02.2011
 Amplasat zil.

TOTAL LOCURI PARCARE: 8 locuri

Steren: 240m²
Sc existent: 108m²
Sd existent: 324m²
S balcoane: 52m²
POT existent: 45%
CUT existent: 1.35

Sc propus: 108m²
Sd propus: 432m²
S balcoane: 71.6²
POT propus: 45%
CUT propus: 1.8

igheab tabla gri

tamplarie maro

tencuiala decorativa alba

tencuiala decorativa maro

+11.15

+10.10

+8.40

+5.60

+2.80

±0.00

-1.00

+11.15

+8.40

+5.60

+2.80

±0.00

-1.00

VIZAT SPRE NESCHIMBARE

Anexa la autorizația de construire
Nr. 158 din 20.02.22

Arhitect șef,

FATADA SUD 1:50

REFERAT / EXPERTIZA NR. / DATA

Beneficiar:

SOCIETATEA FABRICA DE CABINE FOTO SRL prin
Dinu Catalin Marius

Proiect nr.
27/2021

Pău proiect

AMENAJARE MANSARDA IN POD EXISTENT
Adresa: CRAIOVA, STR. DECENEU, NR. 22

Faza:
D.T.A.C.

Pău planșă

FATADA SUD PROPUSA

Pl. nr.
A.09




panou polycarbonat pentru
obturare vedere



FATADA EST 1:50

VERIFICATOR	NUME	SEMNATURA	ȘTERȘT	REFERAT / EXPERTIZA NR. / DATA
EXPERT				
Beneficiar:				Proiect nr.
SOCIETATEA FABRICA DE CABINE FOTO SRL prin				27/2021
Dinu Catalin Marius				Faza:
AMENAJARE MANSARDA IN POD EXISTENT				D.T.A.C.
Adresa: CRAIOVA, STR. DECENEU, NR. 22				Pl. nr.
Titlu planșă				A.10
FATADA EST PROPUSA				

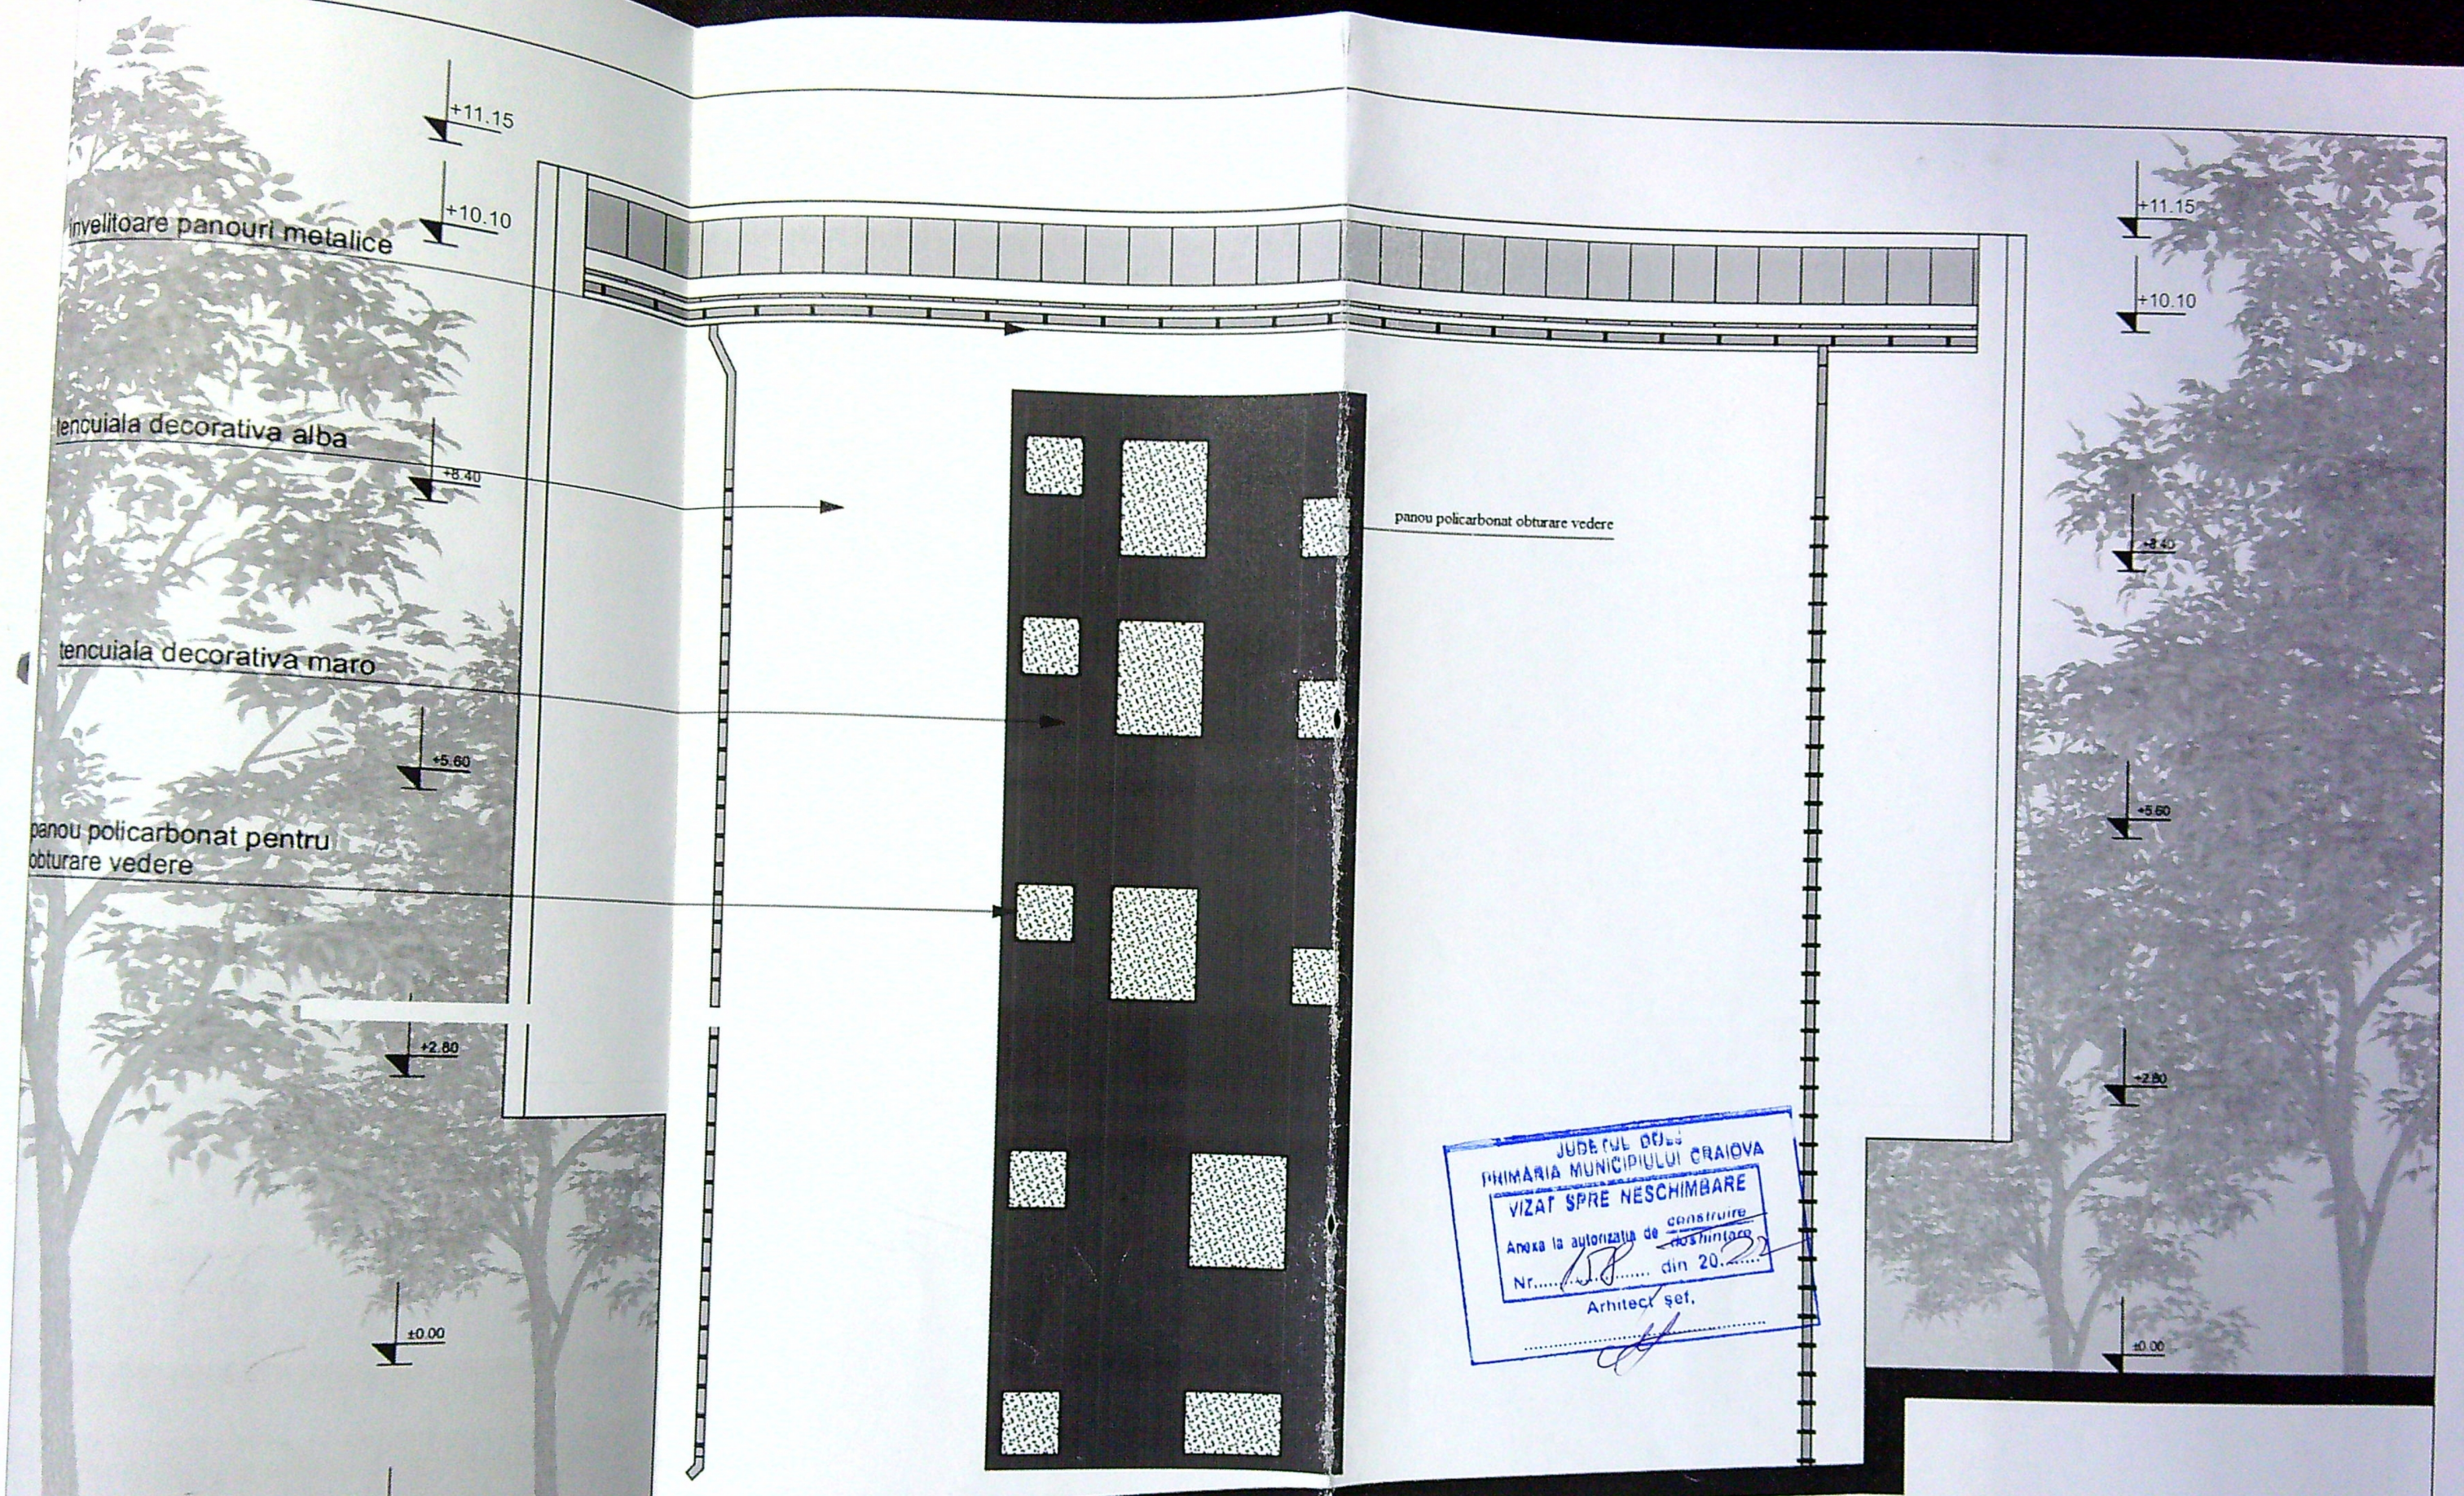

JUDEȚUL DOLJ
 PRIMĂRIA MUNICIPIULUI CRAIOVA
 VIZAT SPRE NESCHIMBARE
 Anexa la autorizația de construire
 Nr. 158 din 20.02.2021
 Arhitect șef,

FATADA VEST 1:50

VERIFICATOR				
EXPERT				
NUME	SEMNATURA	CERINTA	REFERAT / EXPERTIZA NR. / DATA	
S.C. ARTADGRUP S.R.L.		tel: +4(0)351 430 902	Beneficiar:	Proiect nr.
J16/1176/15.09.2009		email: artadgrup@gmail.com	SOCIETATEA FABRICA DE CABINE FOTO SRL prin	27/2021
			Dinu Catalin Marius	
			Titlu proiect:	Faza:
			AMENAJARE MANSARDA IN POD EXISTENT	D.T.A.C.
			Adresa CRAIOVA, STR. DECENEU, NR. 22	
			Titlu planșă:	Pl. nr.
			2021	A.11
			FATADA VEST PROPUȘA	

