

Circulație auto și pietonală
 Platforma betonată amplasare puține ecologice
 pentru deseuri menajere, S=4,00mp
 Parcaje auto amenajate în incintă - 5 locuri
 Asos pietonal și auto
 Împrejmuire parțială teren, L=98.34ml
 Separator hidrocarburi

CONSTRUIRE
 MOBIL HALA DEPOZITARE P
 Sc(mp) 598.40
 Scd(mp) 598.40

POT existent: 0.00%
 CUT existent: 0.00

POT propus: 31.38%
 CUT propus: 0.31

Nr. Pct.	Coordonate pct. de contur		Lungimi laturi D(i,i+1)
	Y [m]	X [m]	
1	404059.250	310609.310	17.621
2	404076.840	310610.350	120.917
3	404136.560	310505.210	16.941
4	404119.680	310503.770	40.697
5	404099.220	310538.950	80.921
S(1)=1907mp P=277.1m			

CONSTRUIRE IMOBIL HALA DEPOZITARE P SI ÎMPREJMUIRE PARȚIALĂ TEREN
 MUN. CRAIOVA, STR. ING. EMIL MARGHITU, NR. 10, JUD. DOLJ
 PLAN DE SITUAȚIE
 sc. 1:1000

PLAN DE AMPLASAMENT SI DELIMITARE
 A CORPULUI DE PROPRIETATE
 scara 1:1000 (intravilan)
 Numele si prenumele proprietarului:
 MARINESCU GHEORGHE
 Domiciliul: str. N. Iorga nr. 116, bl. A61, sc. 1, ap. 12
 mun. Craiova, jud. Dolj

Judetul: DOLJ
 Unitatea administrativ-teritoriala: CRAIOVA
 Cod SIRUTA: -
 Adresa corpului de proprietate: intravilan, T33, P29
 mun. Craiova, jud. Dolj
 Nr. cadastral al corpului de proprietate: 131611

D I M A I L E A N A





JUDEȚUL DOLJ
 PRIMĂRIA MUNICIPIULUI CRAIOVA
 ANEXĂ LA
 CERTIFICATUL DE URBANISM
 Nr. 660 din 20.09.2009
 Arhitect: sil.

Sistem de proiectie "STEREO'70"
 Executat:
 Ing. Dan ȘTEFĂNESCU
 AUTORIZAȚIE ONCC: B-3224

OFICI
 Clasa de importanță: "IV", conform P100/2013

JUDEȚUL DOLJ
 PRIMĂRIA MUNICIPIULUI CRAIOVA
 VIZAT SPRE NESCHIMBARE
 NR. 6 constr
 Autorizația de construire
 din 20.09.2009
 Arhitect: sil.

PLANTE DE PERETE, CULOARE GRI, RAL 9006
 PLANTE DE FATADA, STRUCTURA METALICA - CULOARE RAL 7016
 PLANTE DE ACOPERIS - CULOARE GRI, RAL 9006
 PLANTE DE CULOARE GRI ANTRACIT, RAL 7016 CU GEAM TERMOLIZANT TRIPAN
 PARTITII EXTERIOARE VITRATE TAMPLARIE AL GRI ANTRACIT
 PLANTE DE SOCU (TERMOLIZAT CU POLISTIREN EXTRUDAT 50M) CULOARE GRI DESCHIS
 PLANTE ATIC - CULOARE RAL 7016
 PLANTE RAL 9006

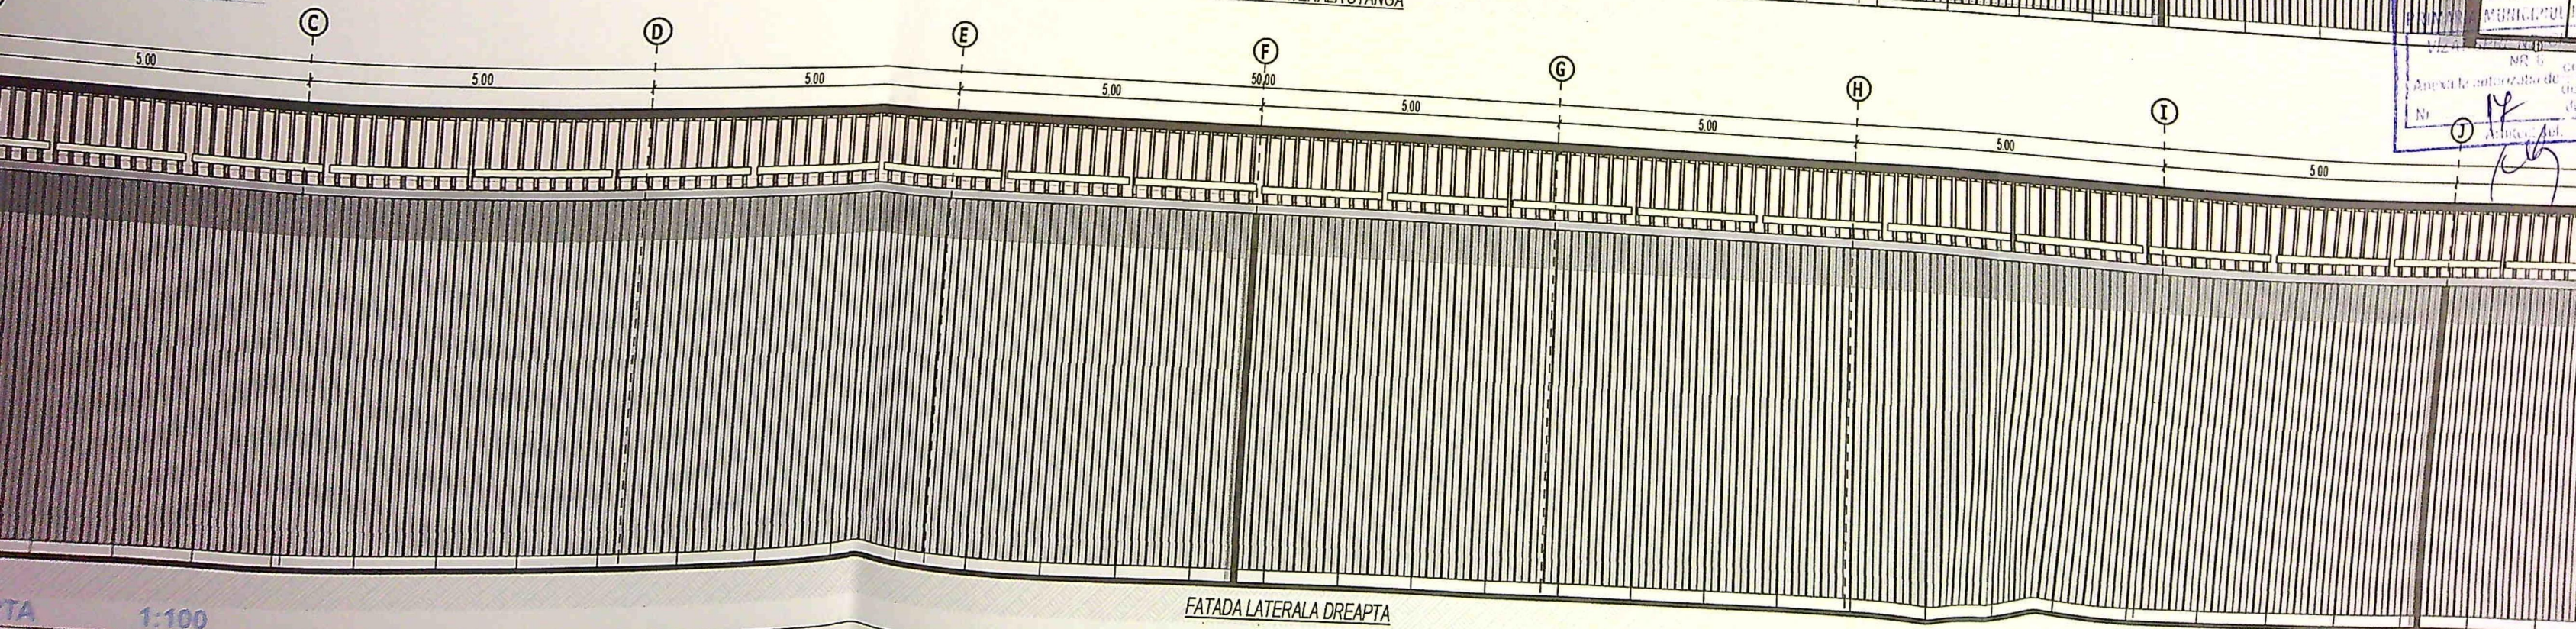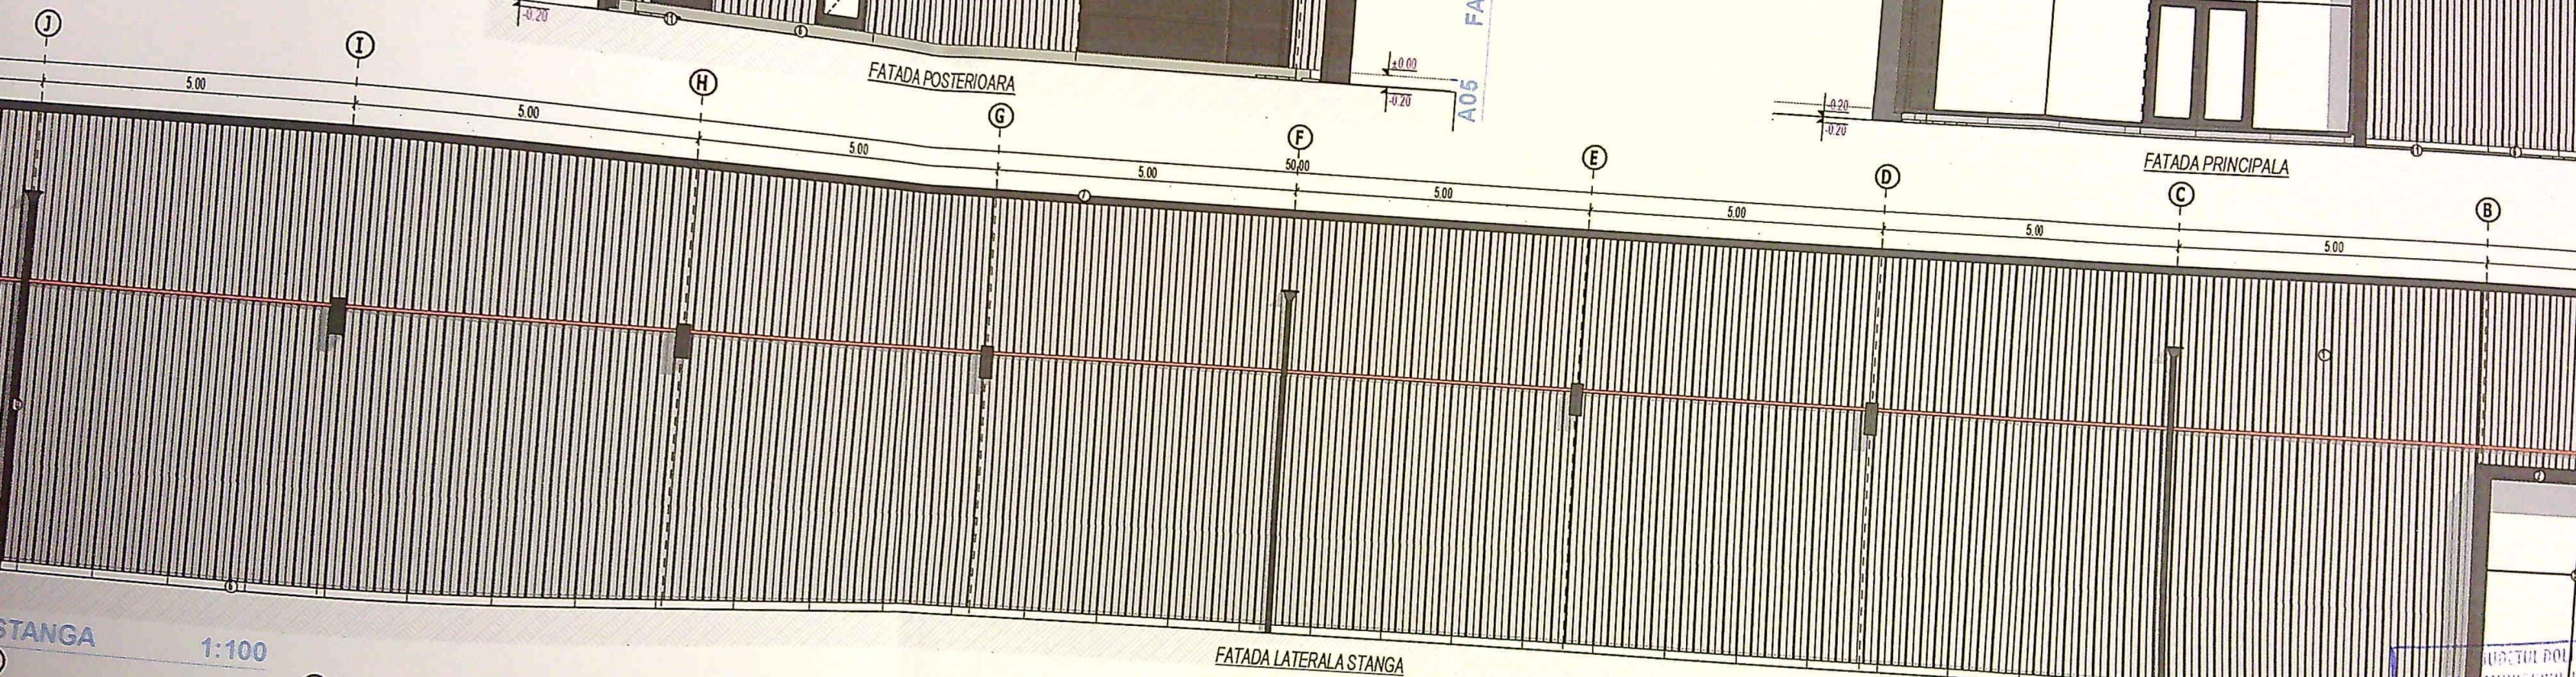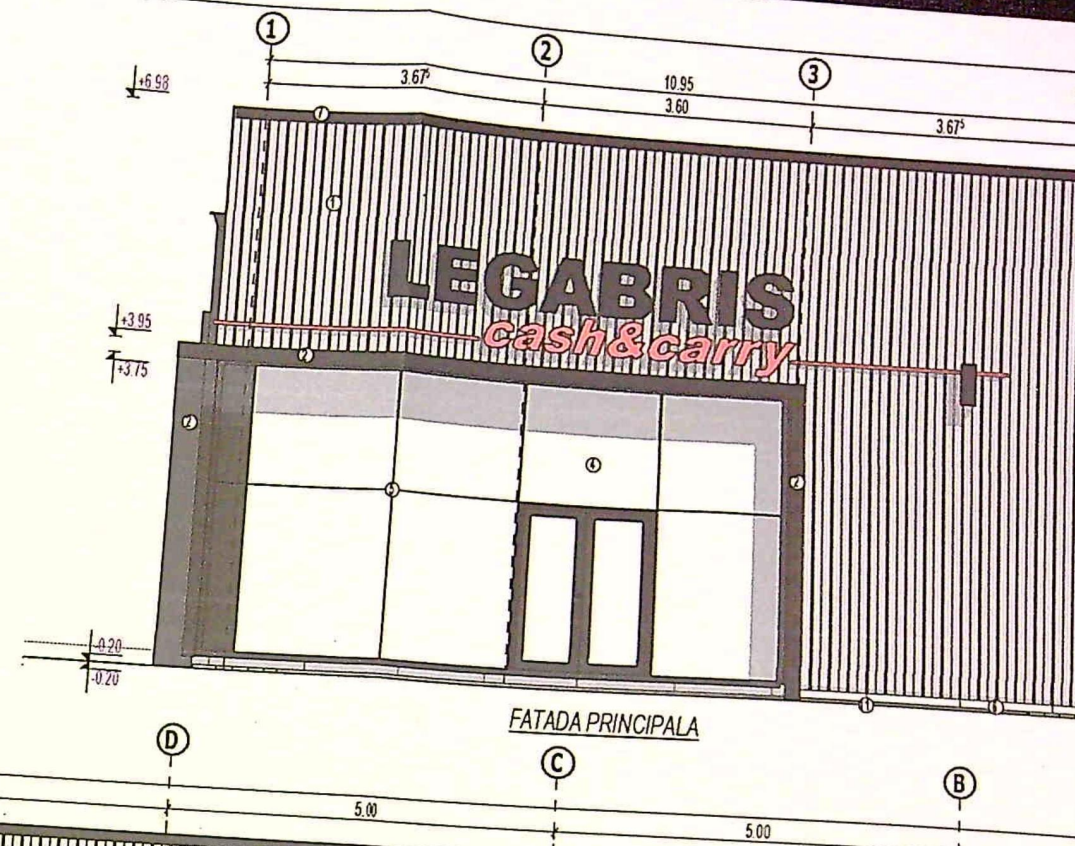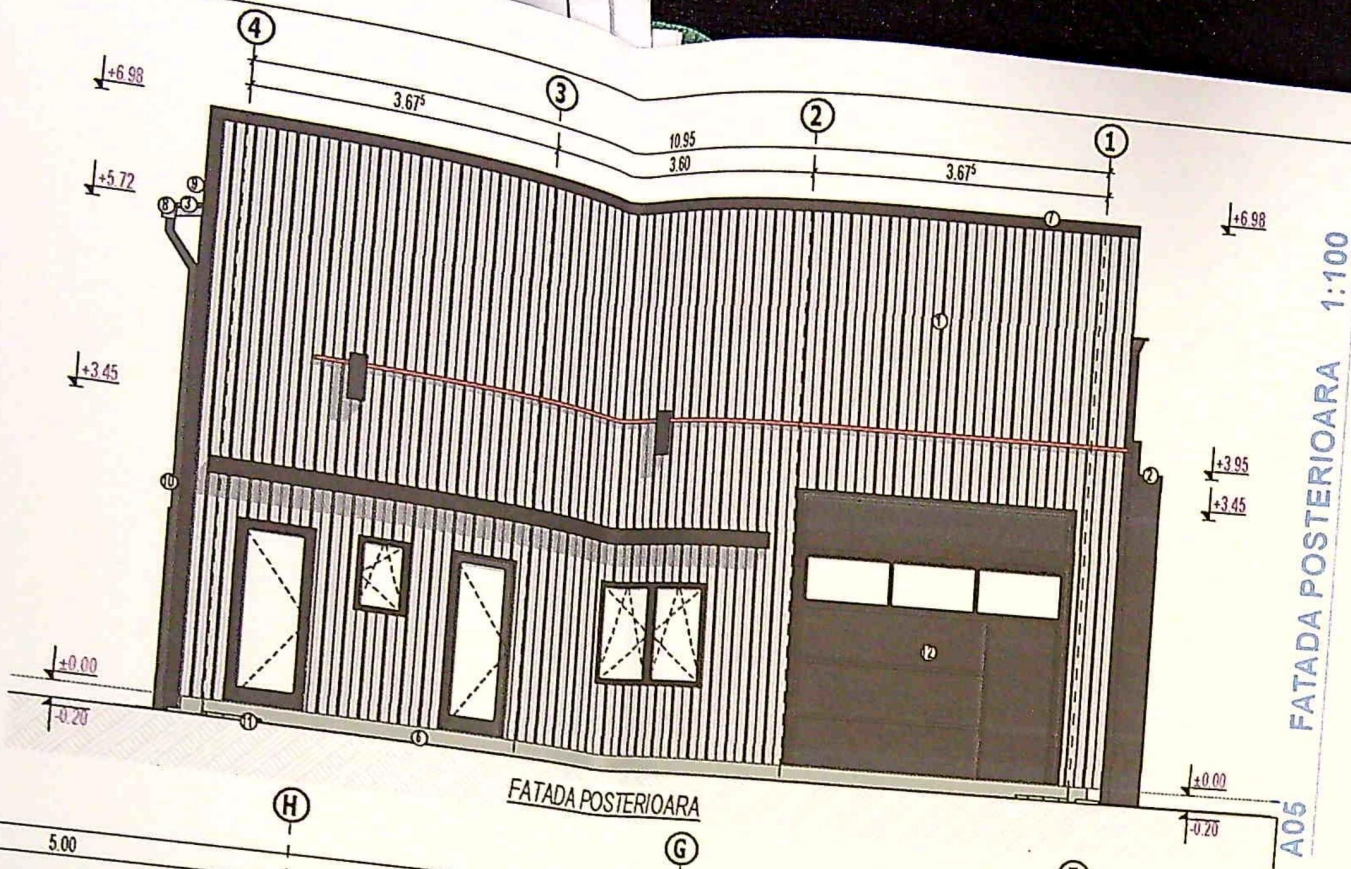

ARHITECTURA
