



Număr cadastral: 250975
 Suprafata masurata: 277mp
 Adresa imobilului: intravilan Craiova, Str Renasterii, Nr. 25 si 25A
 (fosta str. Renasterii, nr. 25, fost nr. 27-lot1) jud Dolj

Cartea Funciara nr: UAT: CRAIOVA

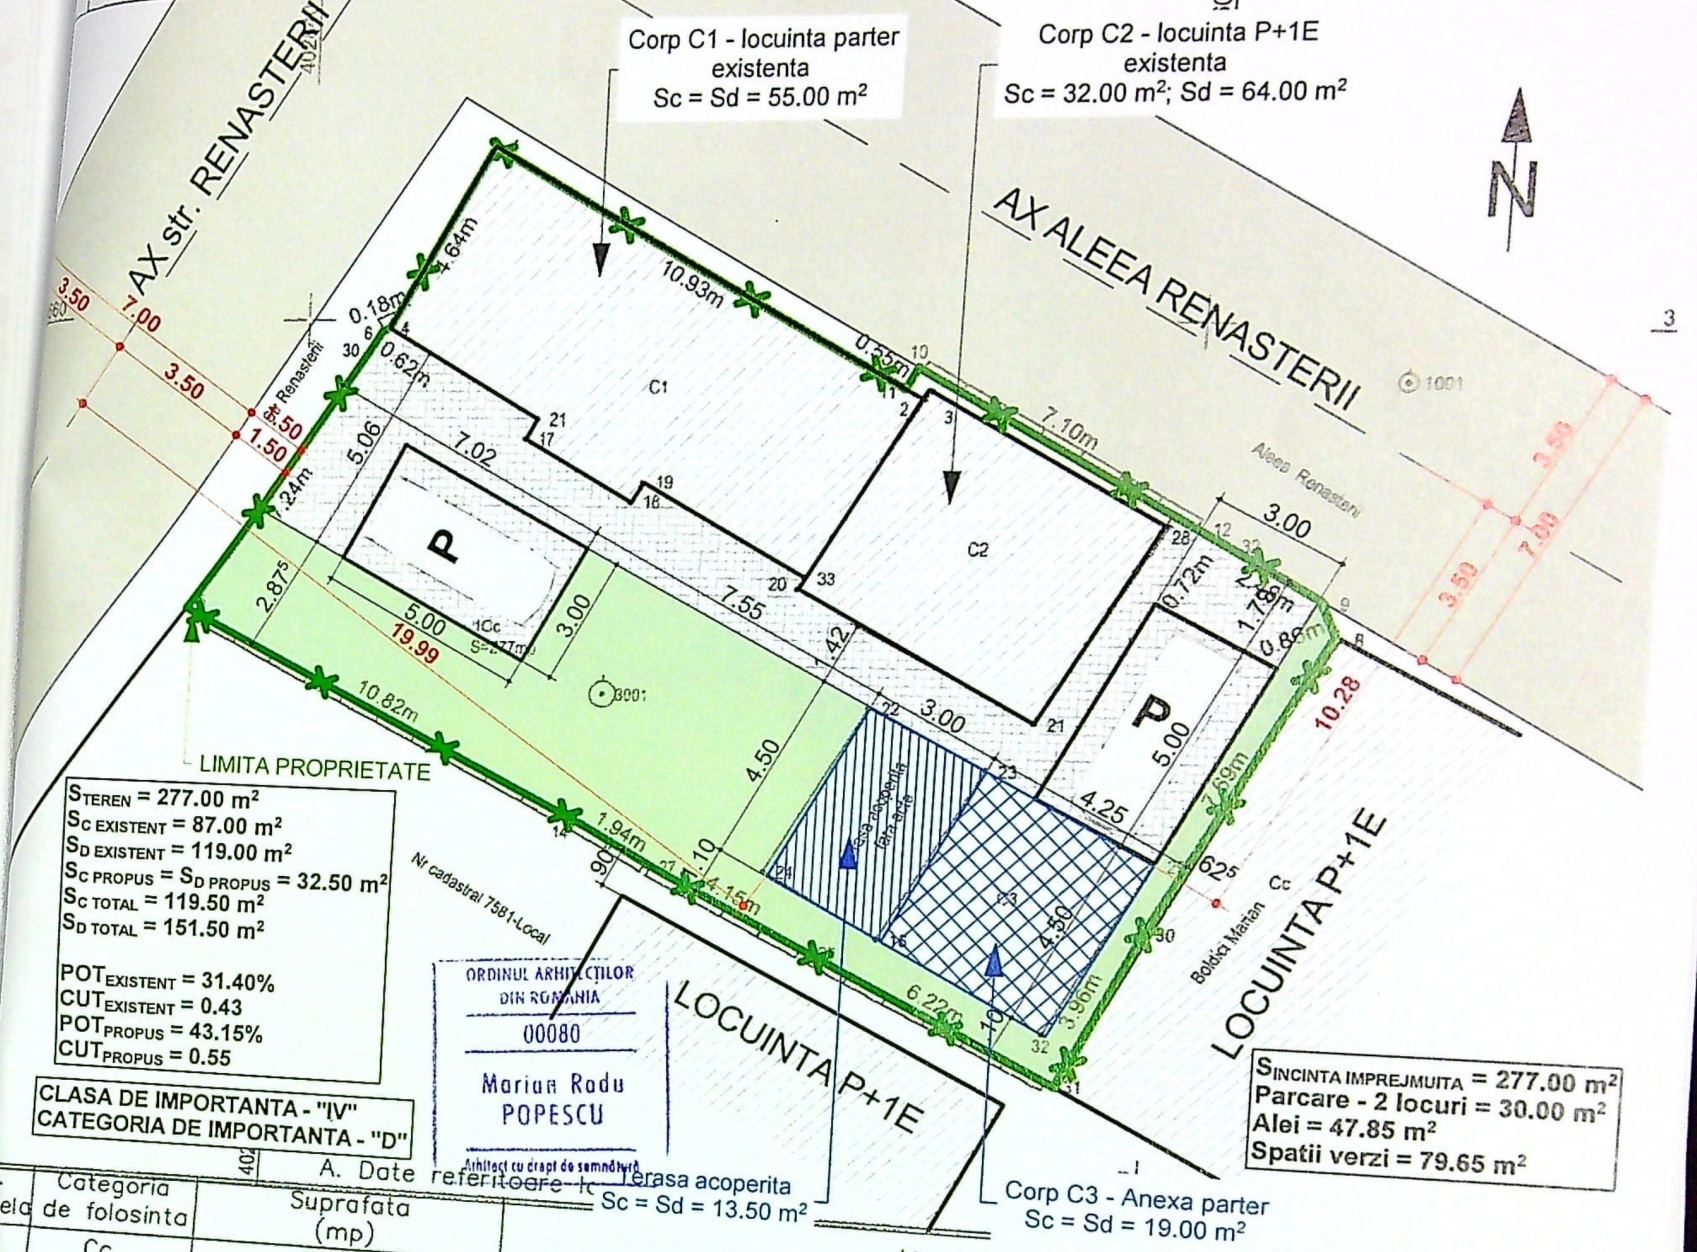


A. Date referitoare la teren		B. Date referitoare la constructii	
Categoria de folosinta	Suprafata (mp)	Destinatie	Suprafata constructiilor (mp)
Cc	277	Locuinta	55
Total	277		
		Mentiuni	
		C1-Casa de locuit cu sc= 55 mp si scd=55 mp, regim inaltime P casa construita in anul 1958 din caramida, acoperita cu tigla cu 2 camere, 2 holuri si baie, nedetinand certificat de performanta energetica	
		C2-Casa de locuit cu sc= 32 mp, regim inaltime P+1E casa parter si etaj cu fundatie, stilpi si grinzi, din beton armat cu zidarie de boltari, acoperita cu tabla, avind la parter 1 camera si si bucatarie iar la etaj 1 camera, hol si balcon, construita in anul 2001, nedetinand certificat de performanta energetica.	
		C3-Anexa cu sc= 19 mp si scd=19mp, regim inaltime P(fost C1) fara acte	
VERIFICATOR / EXPERT	NUME	SEMNAT.	CERINTA

PR. NO. 15/2023
 FAZA D.T.A.C.
 PLAN DE SITUATIE
 PLAN DE SITUATIE

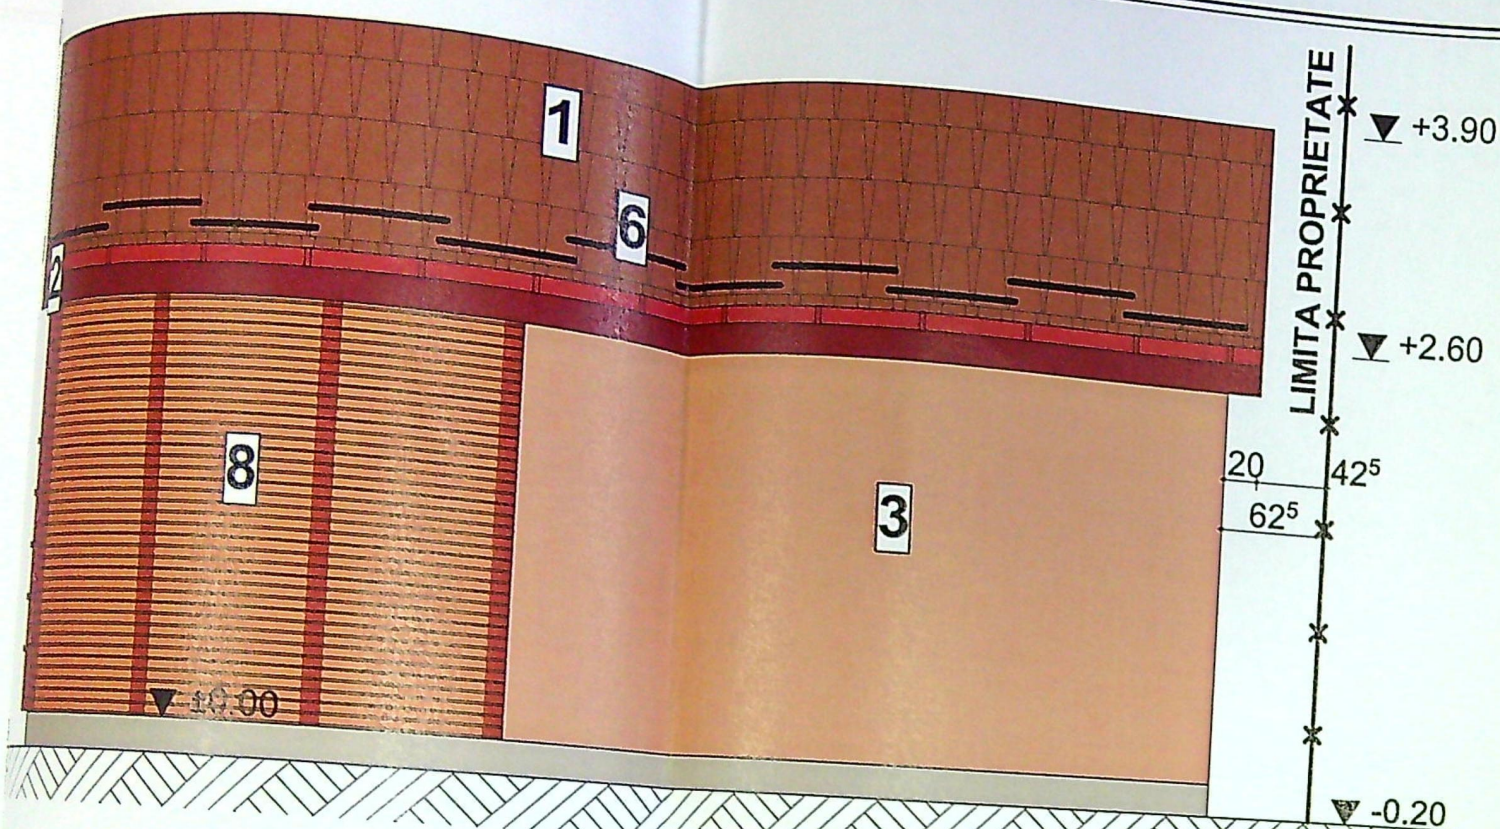


FATADA SUD-VEST

1:50

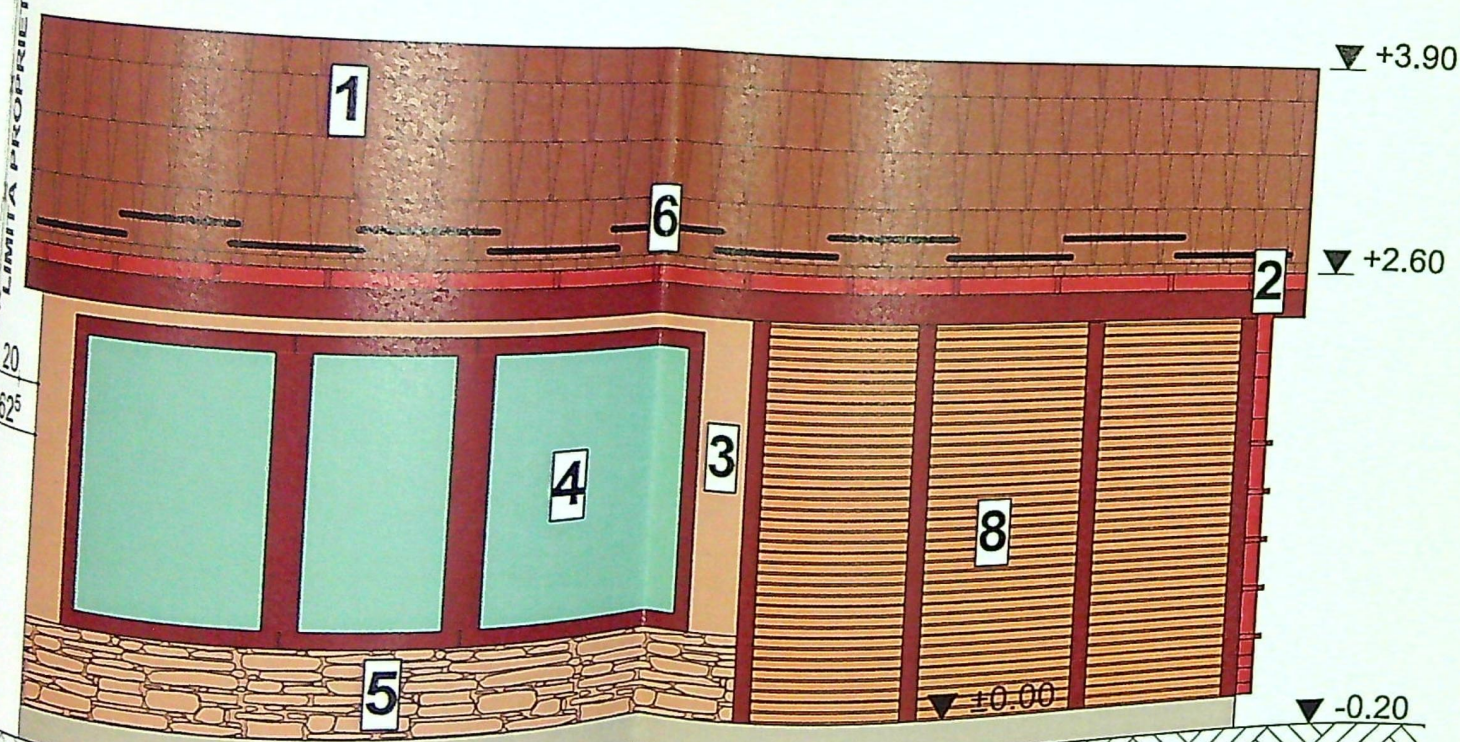

FATADA NORD-EST


1:50

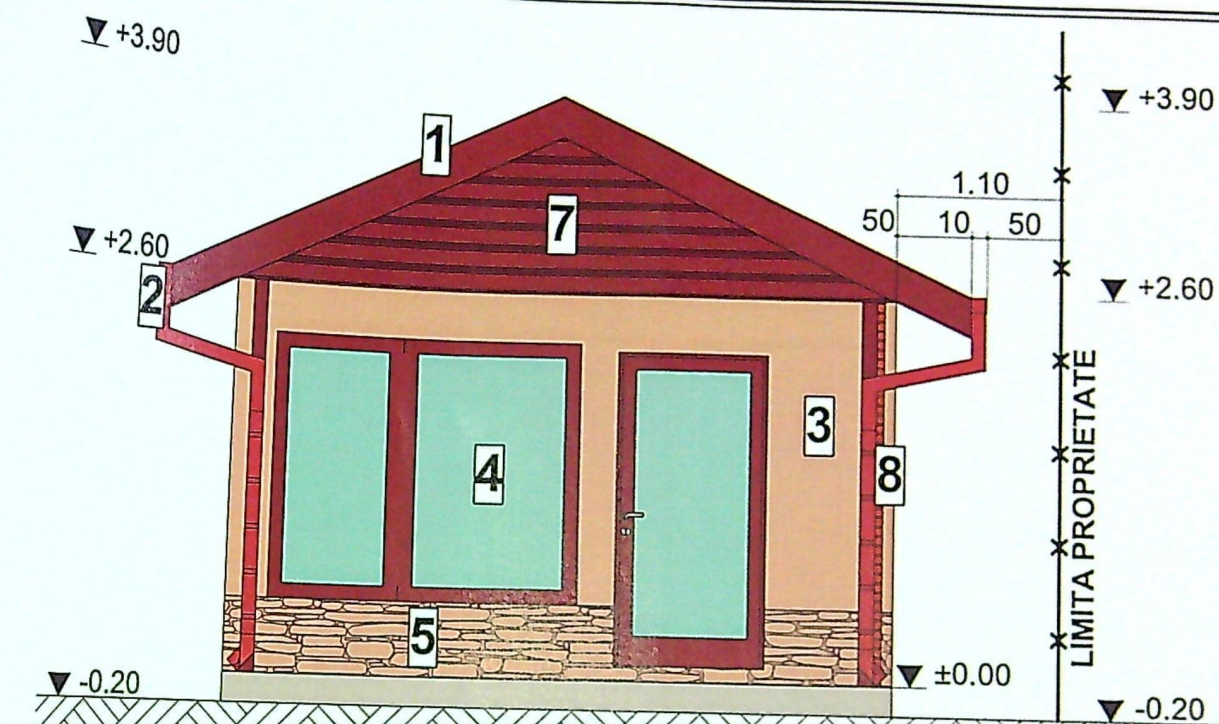

FNV

FATADA NORD-VEST

1:50

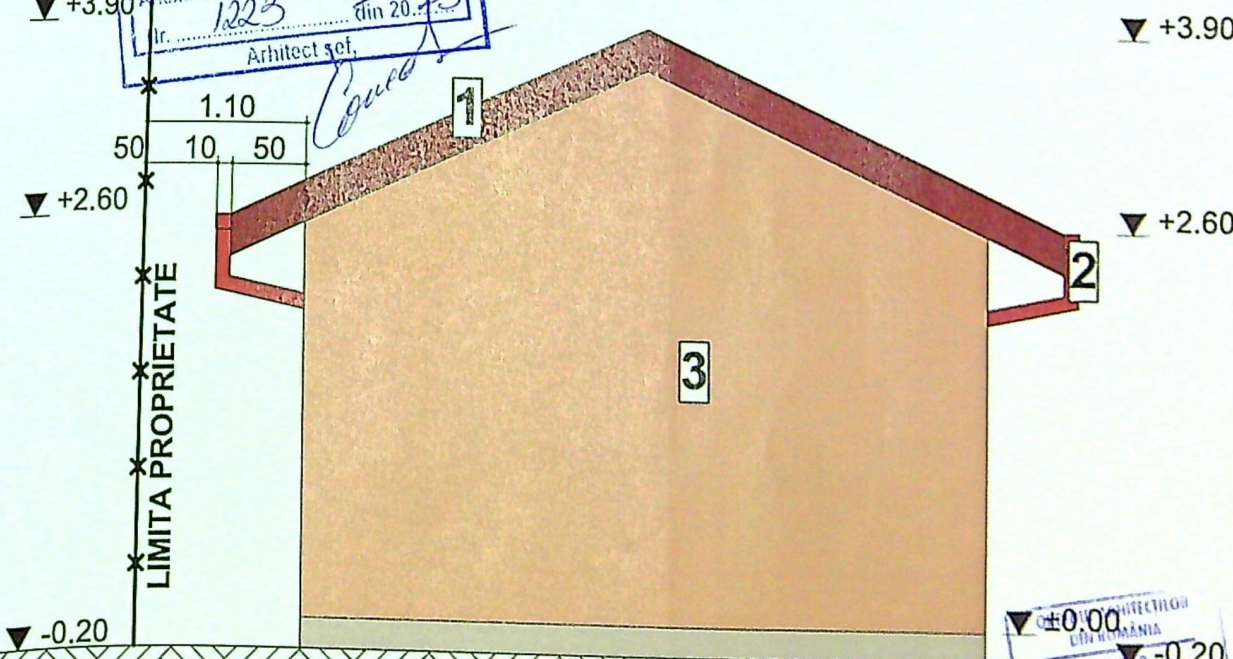

FSE

FATADA SUD-EST

1:50



SAJE EXTERIOARE:
 melitoare din tabla profilata (culoare maron) pe sarpanta de lemn (culoare maron);
 aburi si burlane din tabla (d=100 mm)- culoare maron-inchis;
 cuiele decorative (culoare crem) cu termo-sistem din polistiren expandat;
 plarie PVC (culoare maron) cu geam termo-izolant;

PR. NO.
15/2023

FAZA