

PLAN DE AMPLASAMENT SI DELIMITARE A IMOBILULUI REZULTAT DIN ALIPIRE Scara 1:500

Nr. cadastral	Suprafata masurata	Adresa imobilului - INTRAVILAN
Nr. Cartea Funciara	LAJ	CRAIOVA



- LEGENDA:**
- *** AMPLASAMENT STUDIAT;
Stere=1030mp
 - IMPREJMUIRE TEREN:(L= 253.45ml):
 - LOCUINTA P+1 PROPUSA;
Sc=91mp;(pentru calcul POT) din care:
Sc proiectie etaj=9mp;(nu intra in calcul CUT)
Sc parter locuinta=82mp;(intra in calcul POT);
Sd=173mp;
 - P.O.T.existent=0.00%; C.U.T. existent=0.00;
P.O.T.propus=8.83%; C.U.T. propus=0.17;
 - Parcare
 - S spatii verzi=813mp = 78.93% din teren
 - S alei carosabile =50mp;
 - S parcuri=25mp;
 - S alei pietonale=60mp;
 - ACCES AUTO
 - ACCES PIETONAL


A. Date referitoare la teren

Nr. parcela	Categoria de folosinta	Suprafata [mp]	Observatii
1	CC	347	
2	A	307	
3	A	376	
Total		1030	

B. Date referitoare la constructii

Cod constr.	Denumire	Suprafata construita la sol [mp]	Observatii
Total			

Suprafata totala masurata a imobilului: 1030mp

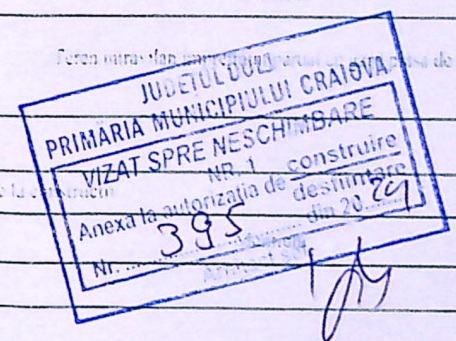

1. Locuitor Ing. Giurca Iulian Nicusor
 Certificat de autorizare Sema RO-11-1
 Nr.0161/2015 Categoria B

Conform executarea masuratorilor la teren, concordanta intre documentele cadastrale si corespondenta acestora cu realitatea din teren

Semnat digital de IULIAN-NICUSOR GIURCA
 Data: 2023.06.15 13:24:05 +03'00'

Inspector
 Confirma introducerea imobilului in baza de date integrata si atribuirea numarului cadastral
 Sema si parola

Semnat digital de Tudor Chimoiu
 Data: 2023.06.26 08:30:05 +03'00'

 din 2023
 4191
 Radu Gabriel POPESCU
 Inlocuitor la birou de proiectare

Categoria de importanta: "D", conform HG 766/97
 Clasa de importanta: : IV, conform STAS 10100/0-75 si P100-1/2013


Proiect nr.
 15/2024
 Faza:
 D.T.A.C.
 Pl. nr.
 A.01



Categoria de importanță: "D", conform HG 766/97
Clasa de importanță: : IV, conform STAS 10100/0-75 și P100-1/2013



Proiect nr.
15/2024
Faza:
D.T.A.C.
Pl. nr.
A.07

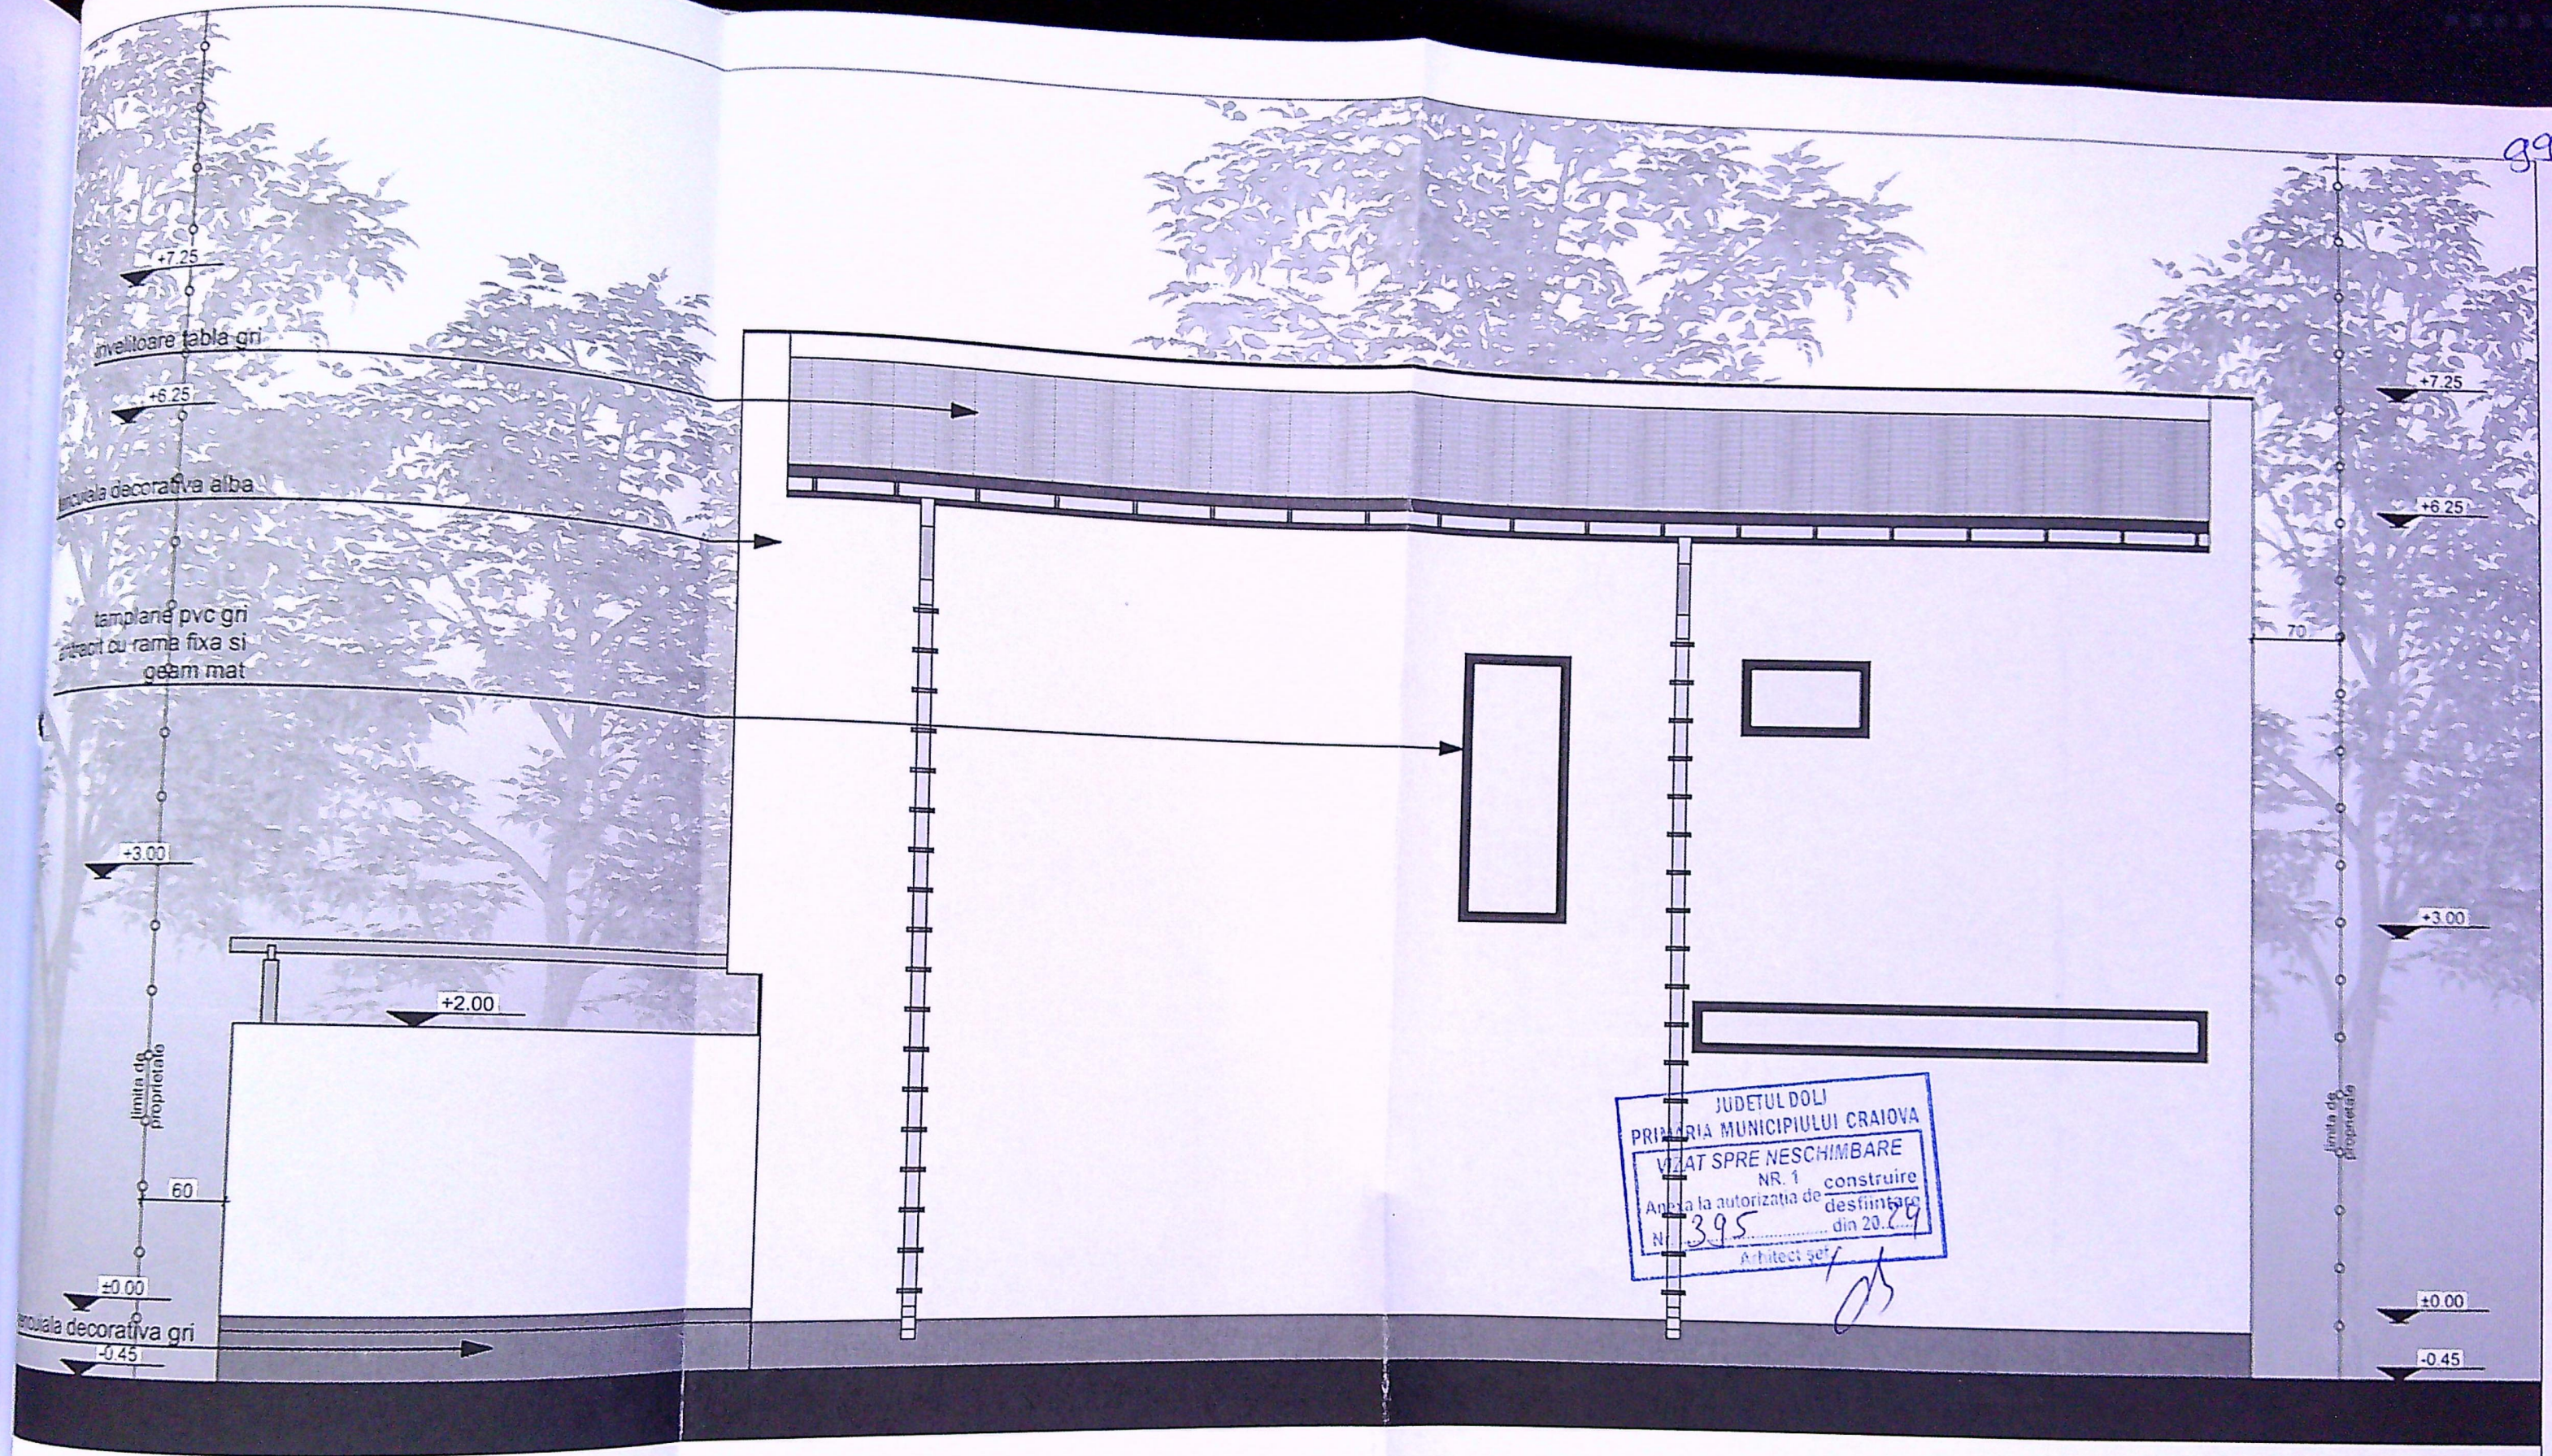

Categoria de importanță: "D", conform HG 766/97
Clasa de importanță: : IV, conform STAS 10100/0-75 și P100-1/2013



ORDINUL ARHITECTILOR
DIN ROMANIA
4191
Rodu Gabriel

Proiect nr.
15/2024

Faza:
D.T.A.C.

Pl. nr.
A.08



panou policarbonat
pentru obturare vedere
h=2.00m



ORDINUL ARHITECTILOR
DIN ROMANIA
4191
Radu Gabriel


Categoria de importanță: "D", conform HG 766/97
Clasa de importanță: : IV, conform STAS 10100/0-75 și P100-1/2013

la nr.
2024
a:
A.C.
nr.
09

101

tencuiala decorativa alba

burlan tabla gri

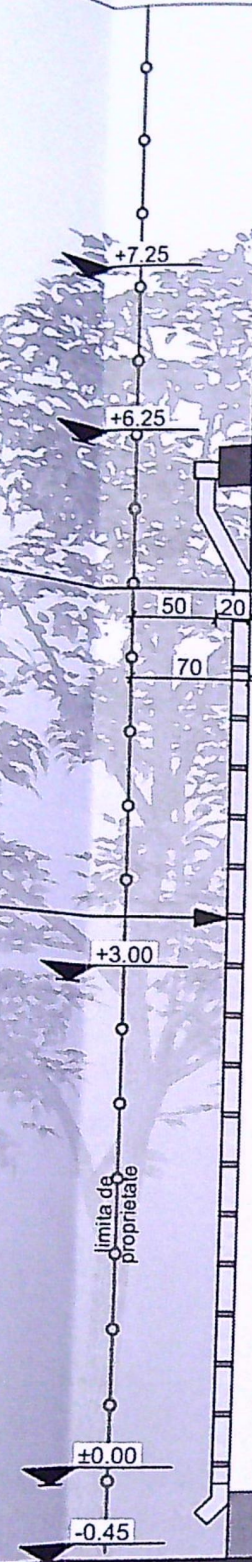

PRIMARIA MUNICIPIULUI CRAIOVA
VIZAT SPRE NESCHIMBARE
NR. 1 construire
Anexa la autorizatia de



ORDINUL ARHITECTILOR
DIN ROMANIA
4191
Radu Gabriel
POPESCU

Categoria de importanta: "D", conform HG 766/97
Clasa de importanta: : IV, conform STAS 10100/0-75 si P100-1/2013

Proiect nr.
15/2024
Faza:
D.T.A.C.
Pl. nr.
A.10