
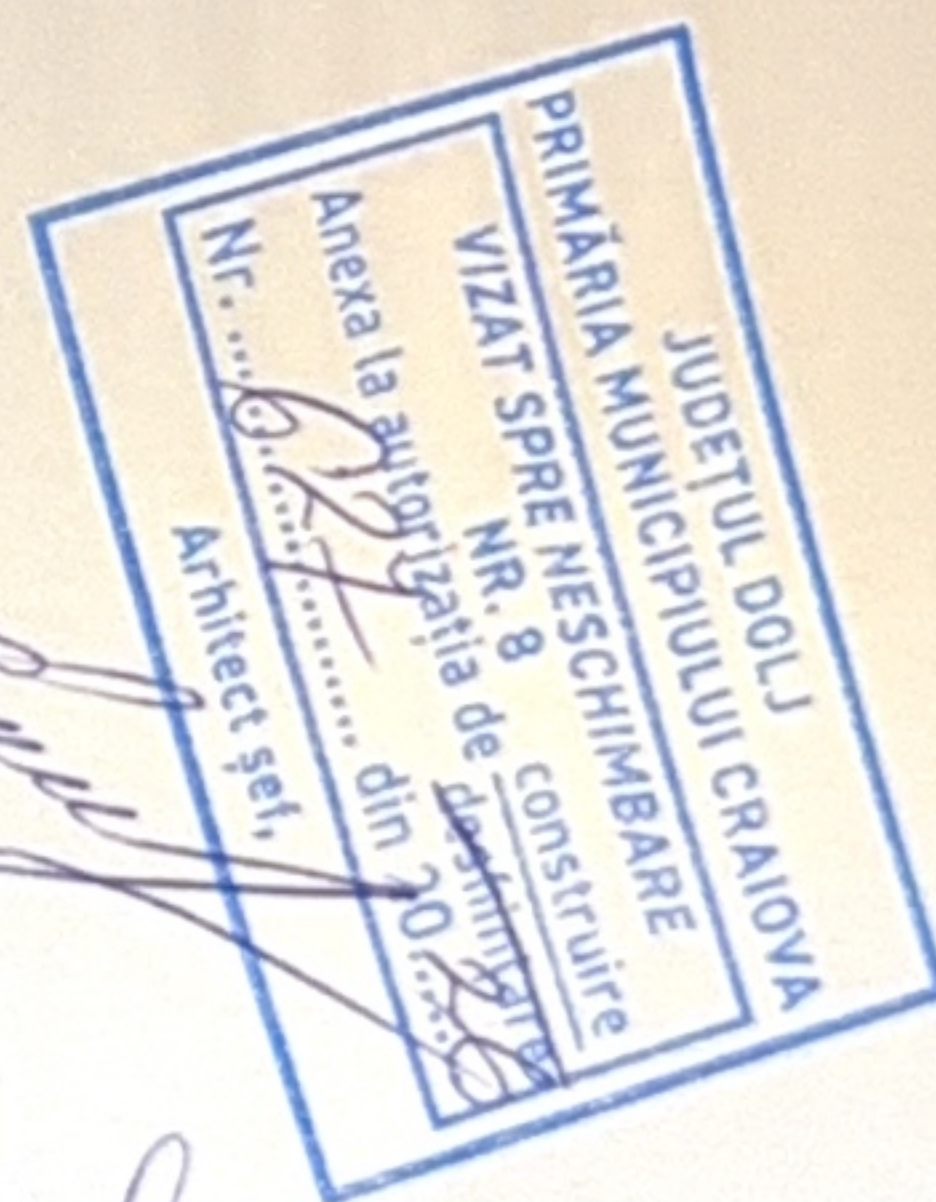
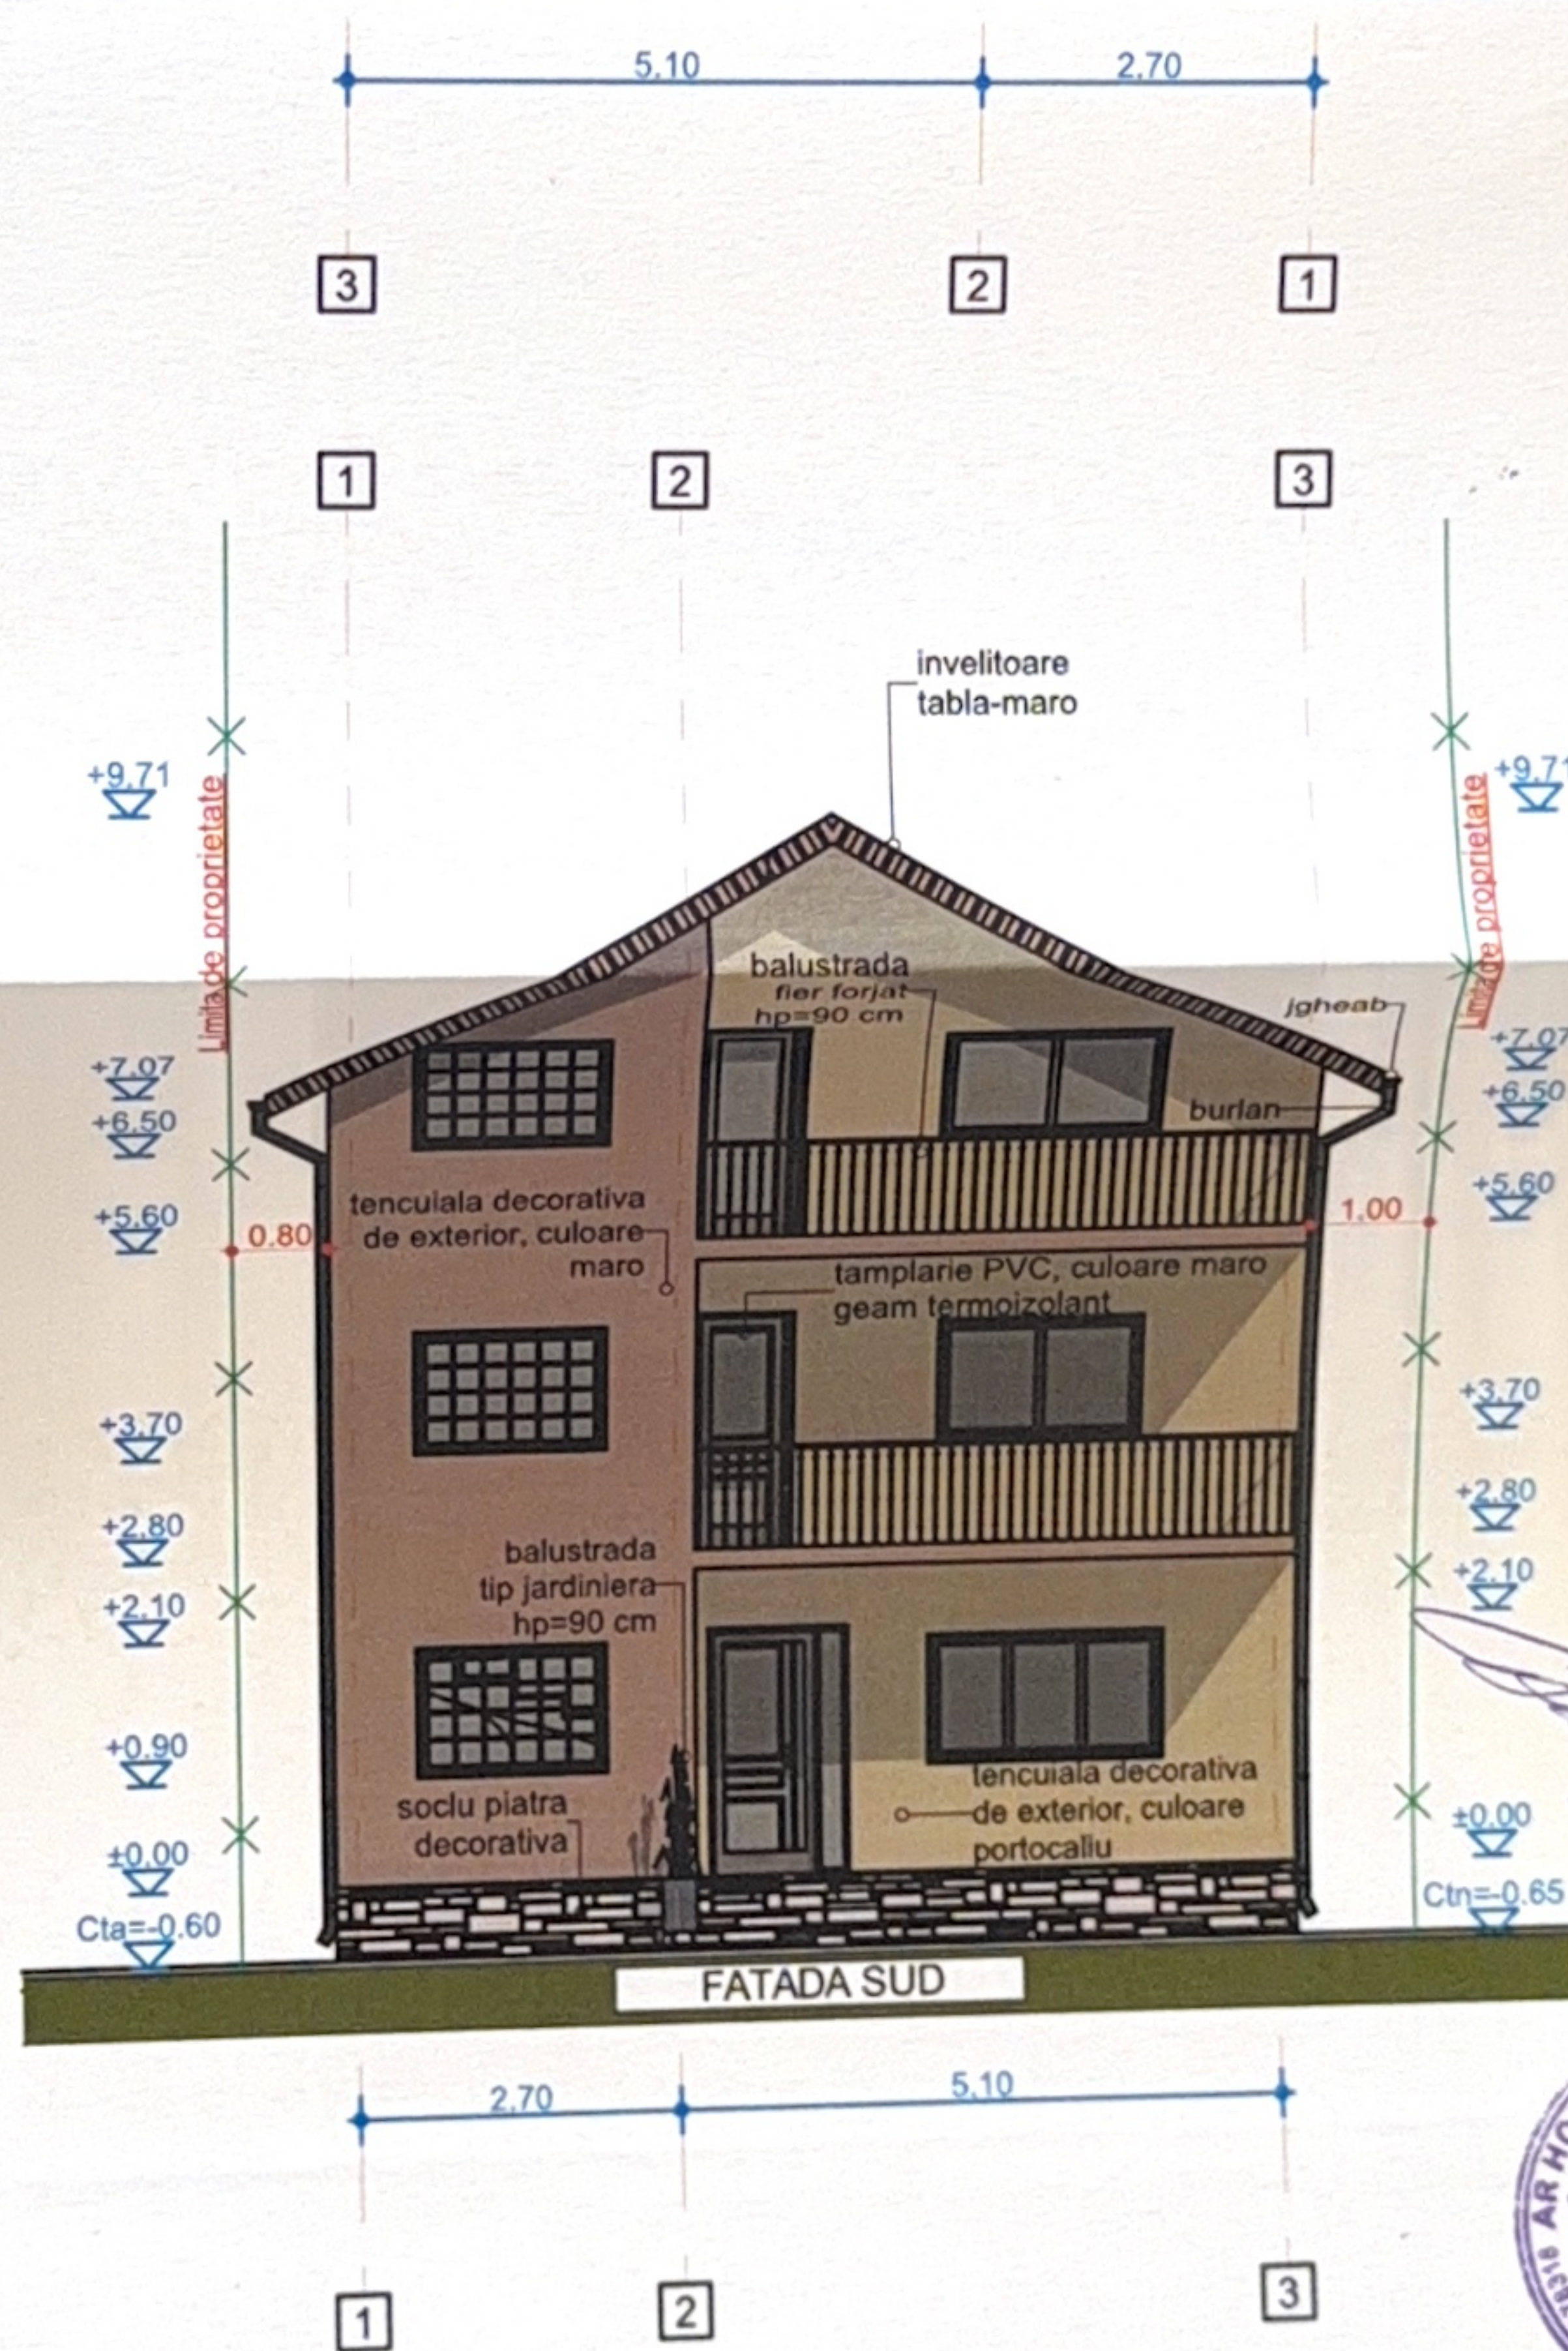


JUDEȚUL DOLJ
PRIMĂRIA MUNICIPIULUI CRAIOVA
VIZAT SPRE NEȘCHIMBARE
NR. 8
Anexa la autorizația de construire
Nr. 20 din 20.06.2012
Arhitect șef


Data: 24aprilie 2004

AR
SEI
PR
DE

W-5
Subject nr. W/2026
Faza: I.T.A.C.
ansa nr 00

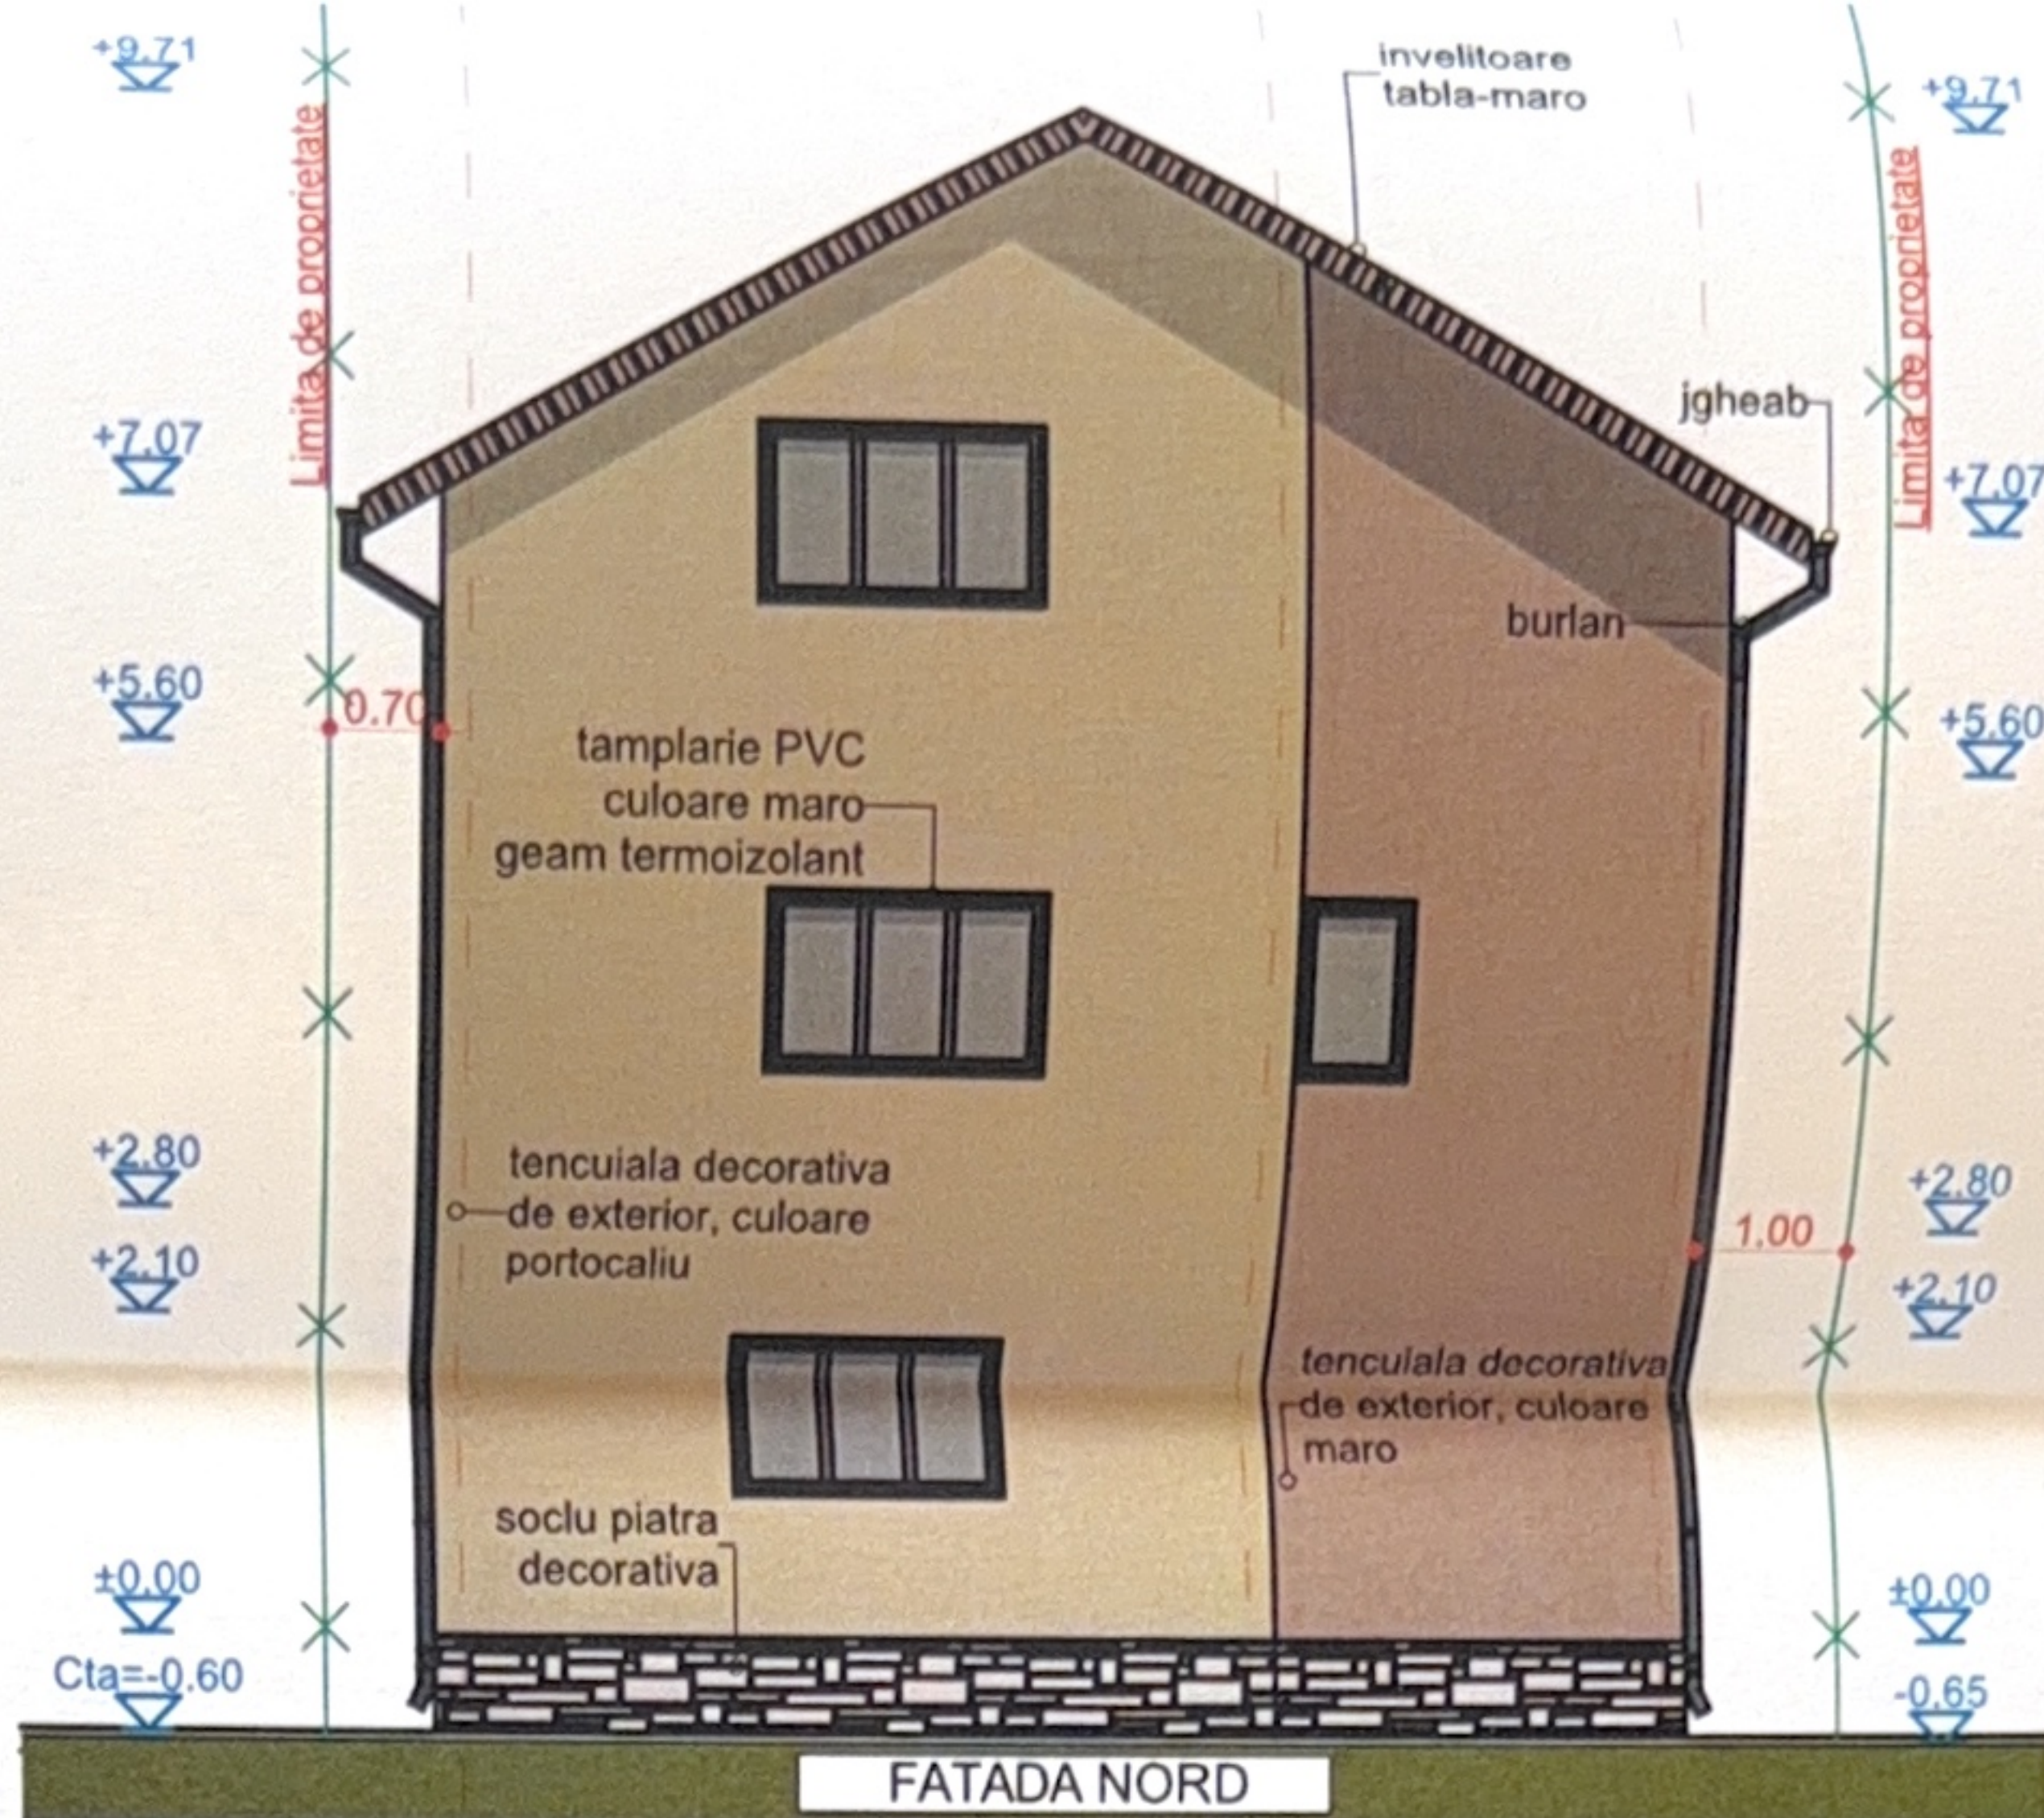


CATEGORIA "D" DE IMPORTANȚĂ
CLASA "IV" DE IMPORTANȚĂ

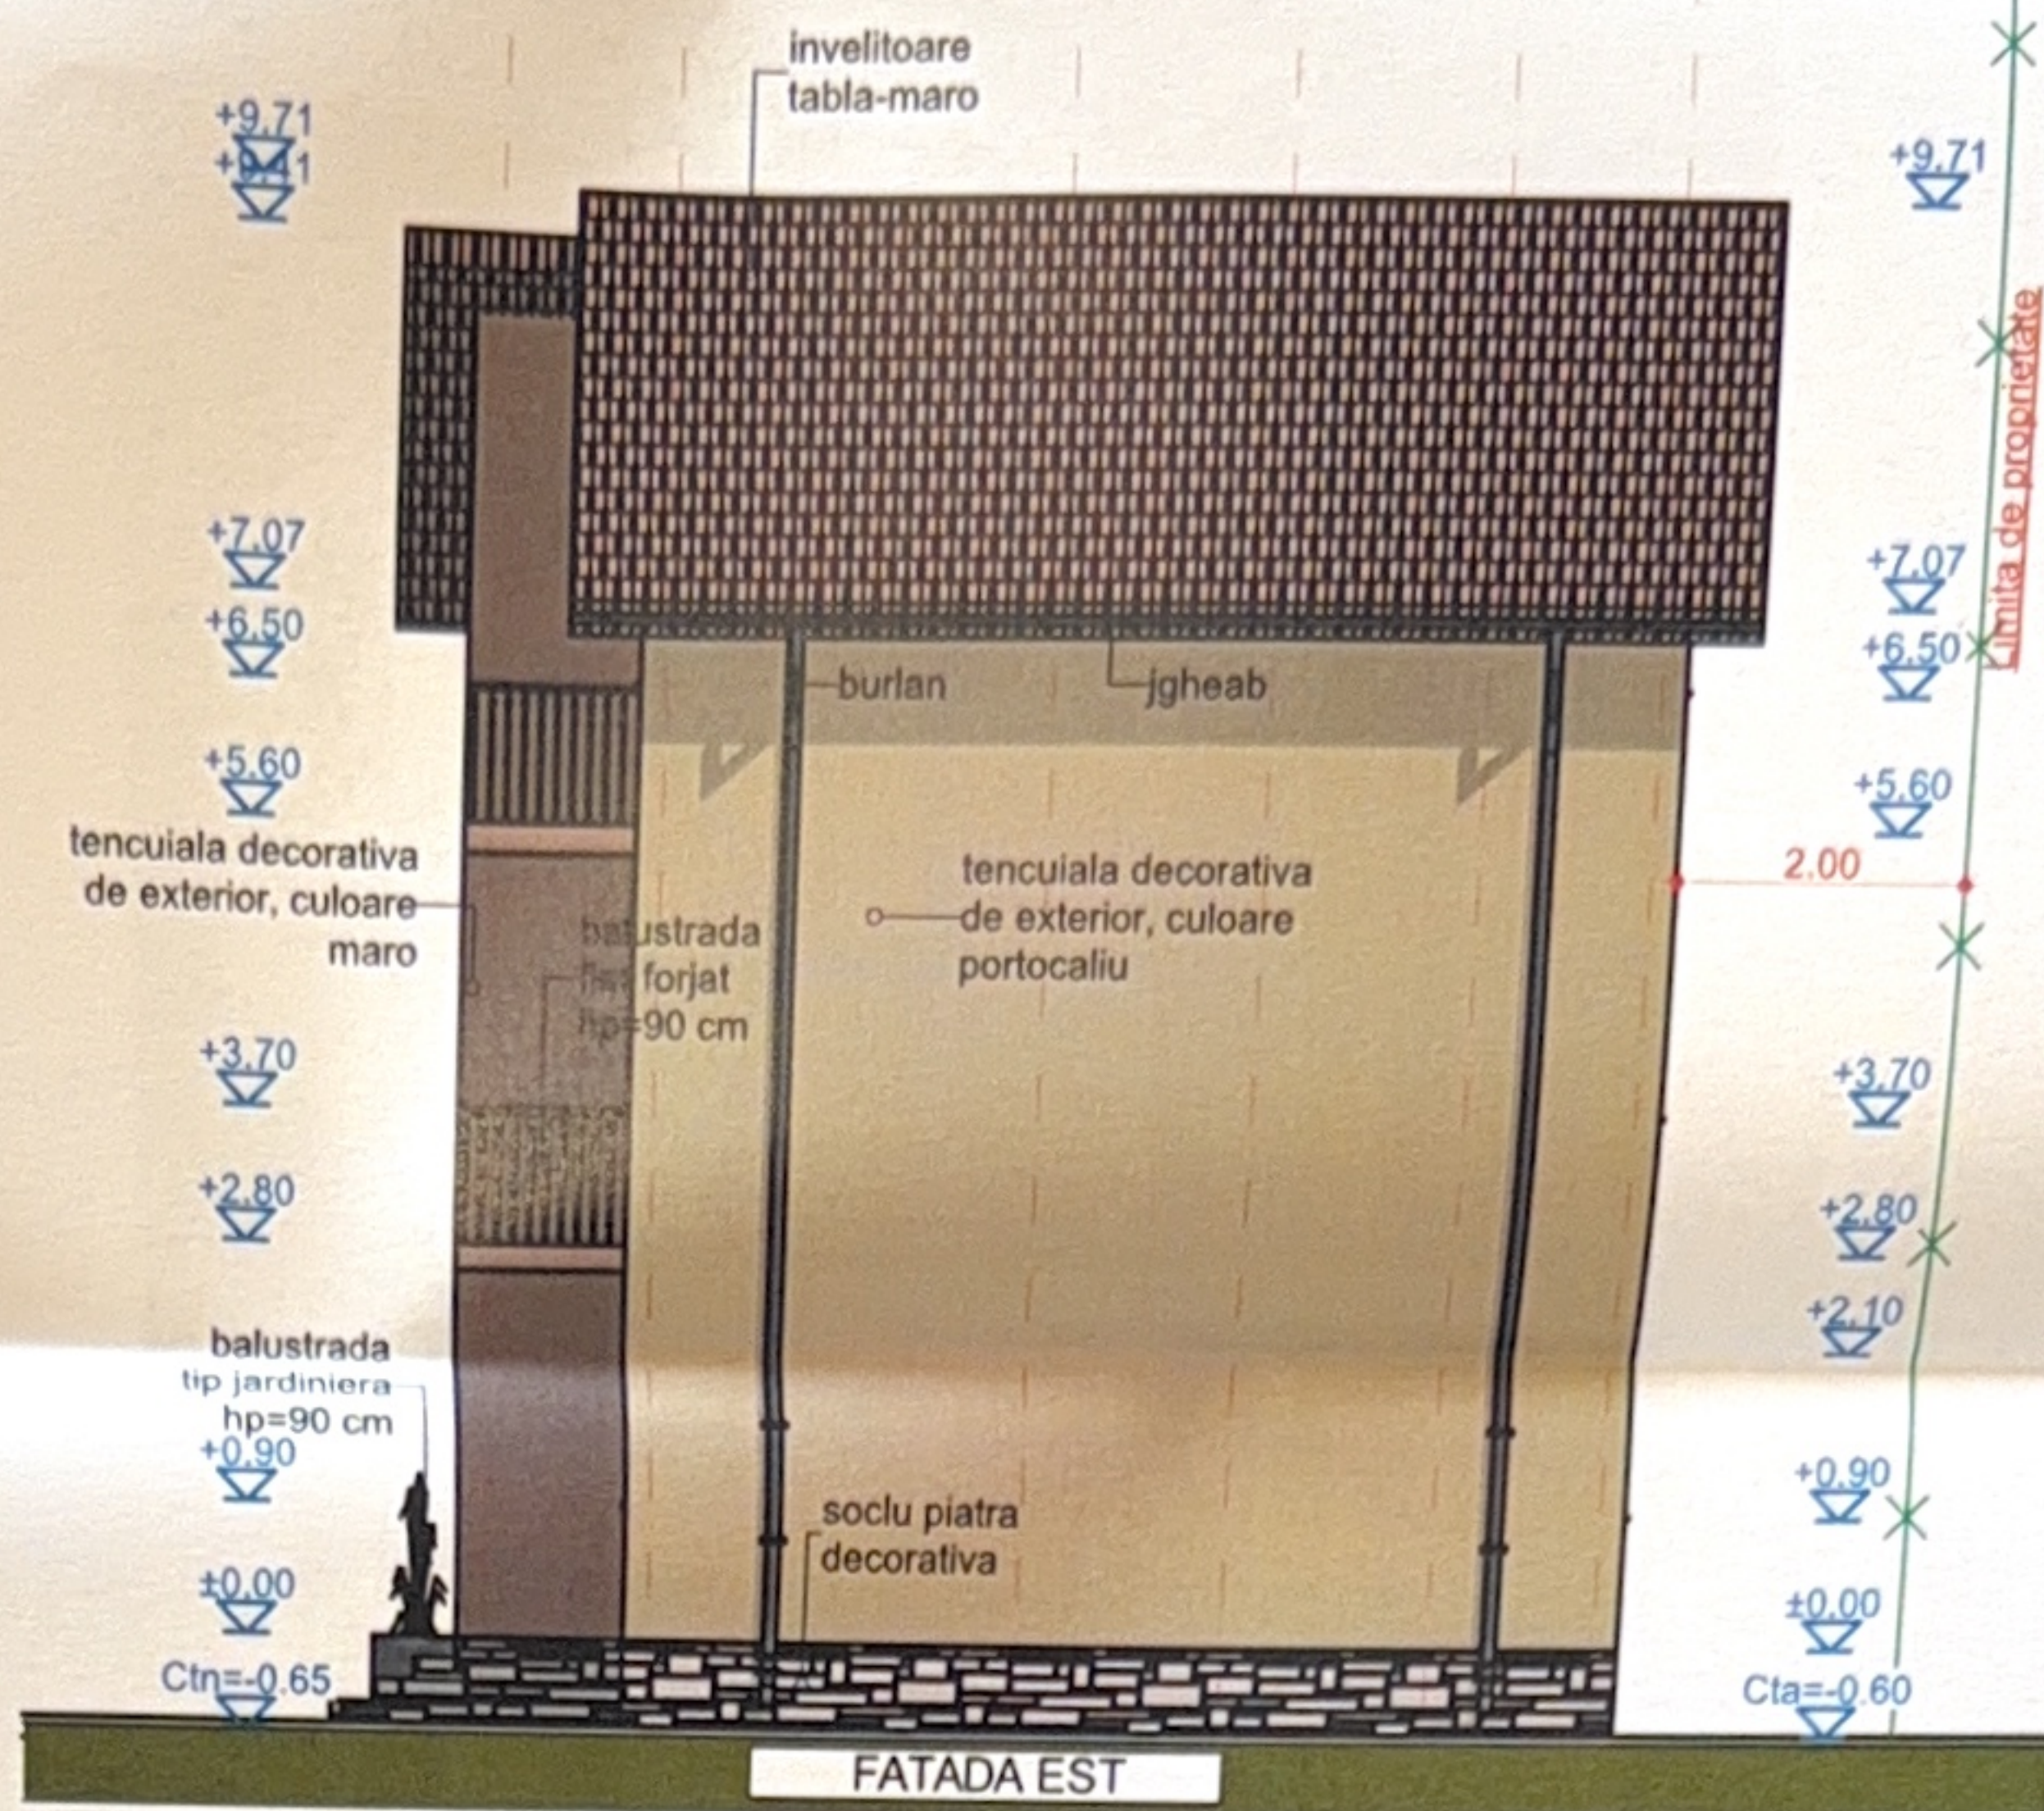

1.20 2.70 1.50 1.50 1.20


A B C D E F

F E D C B A

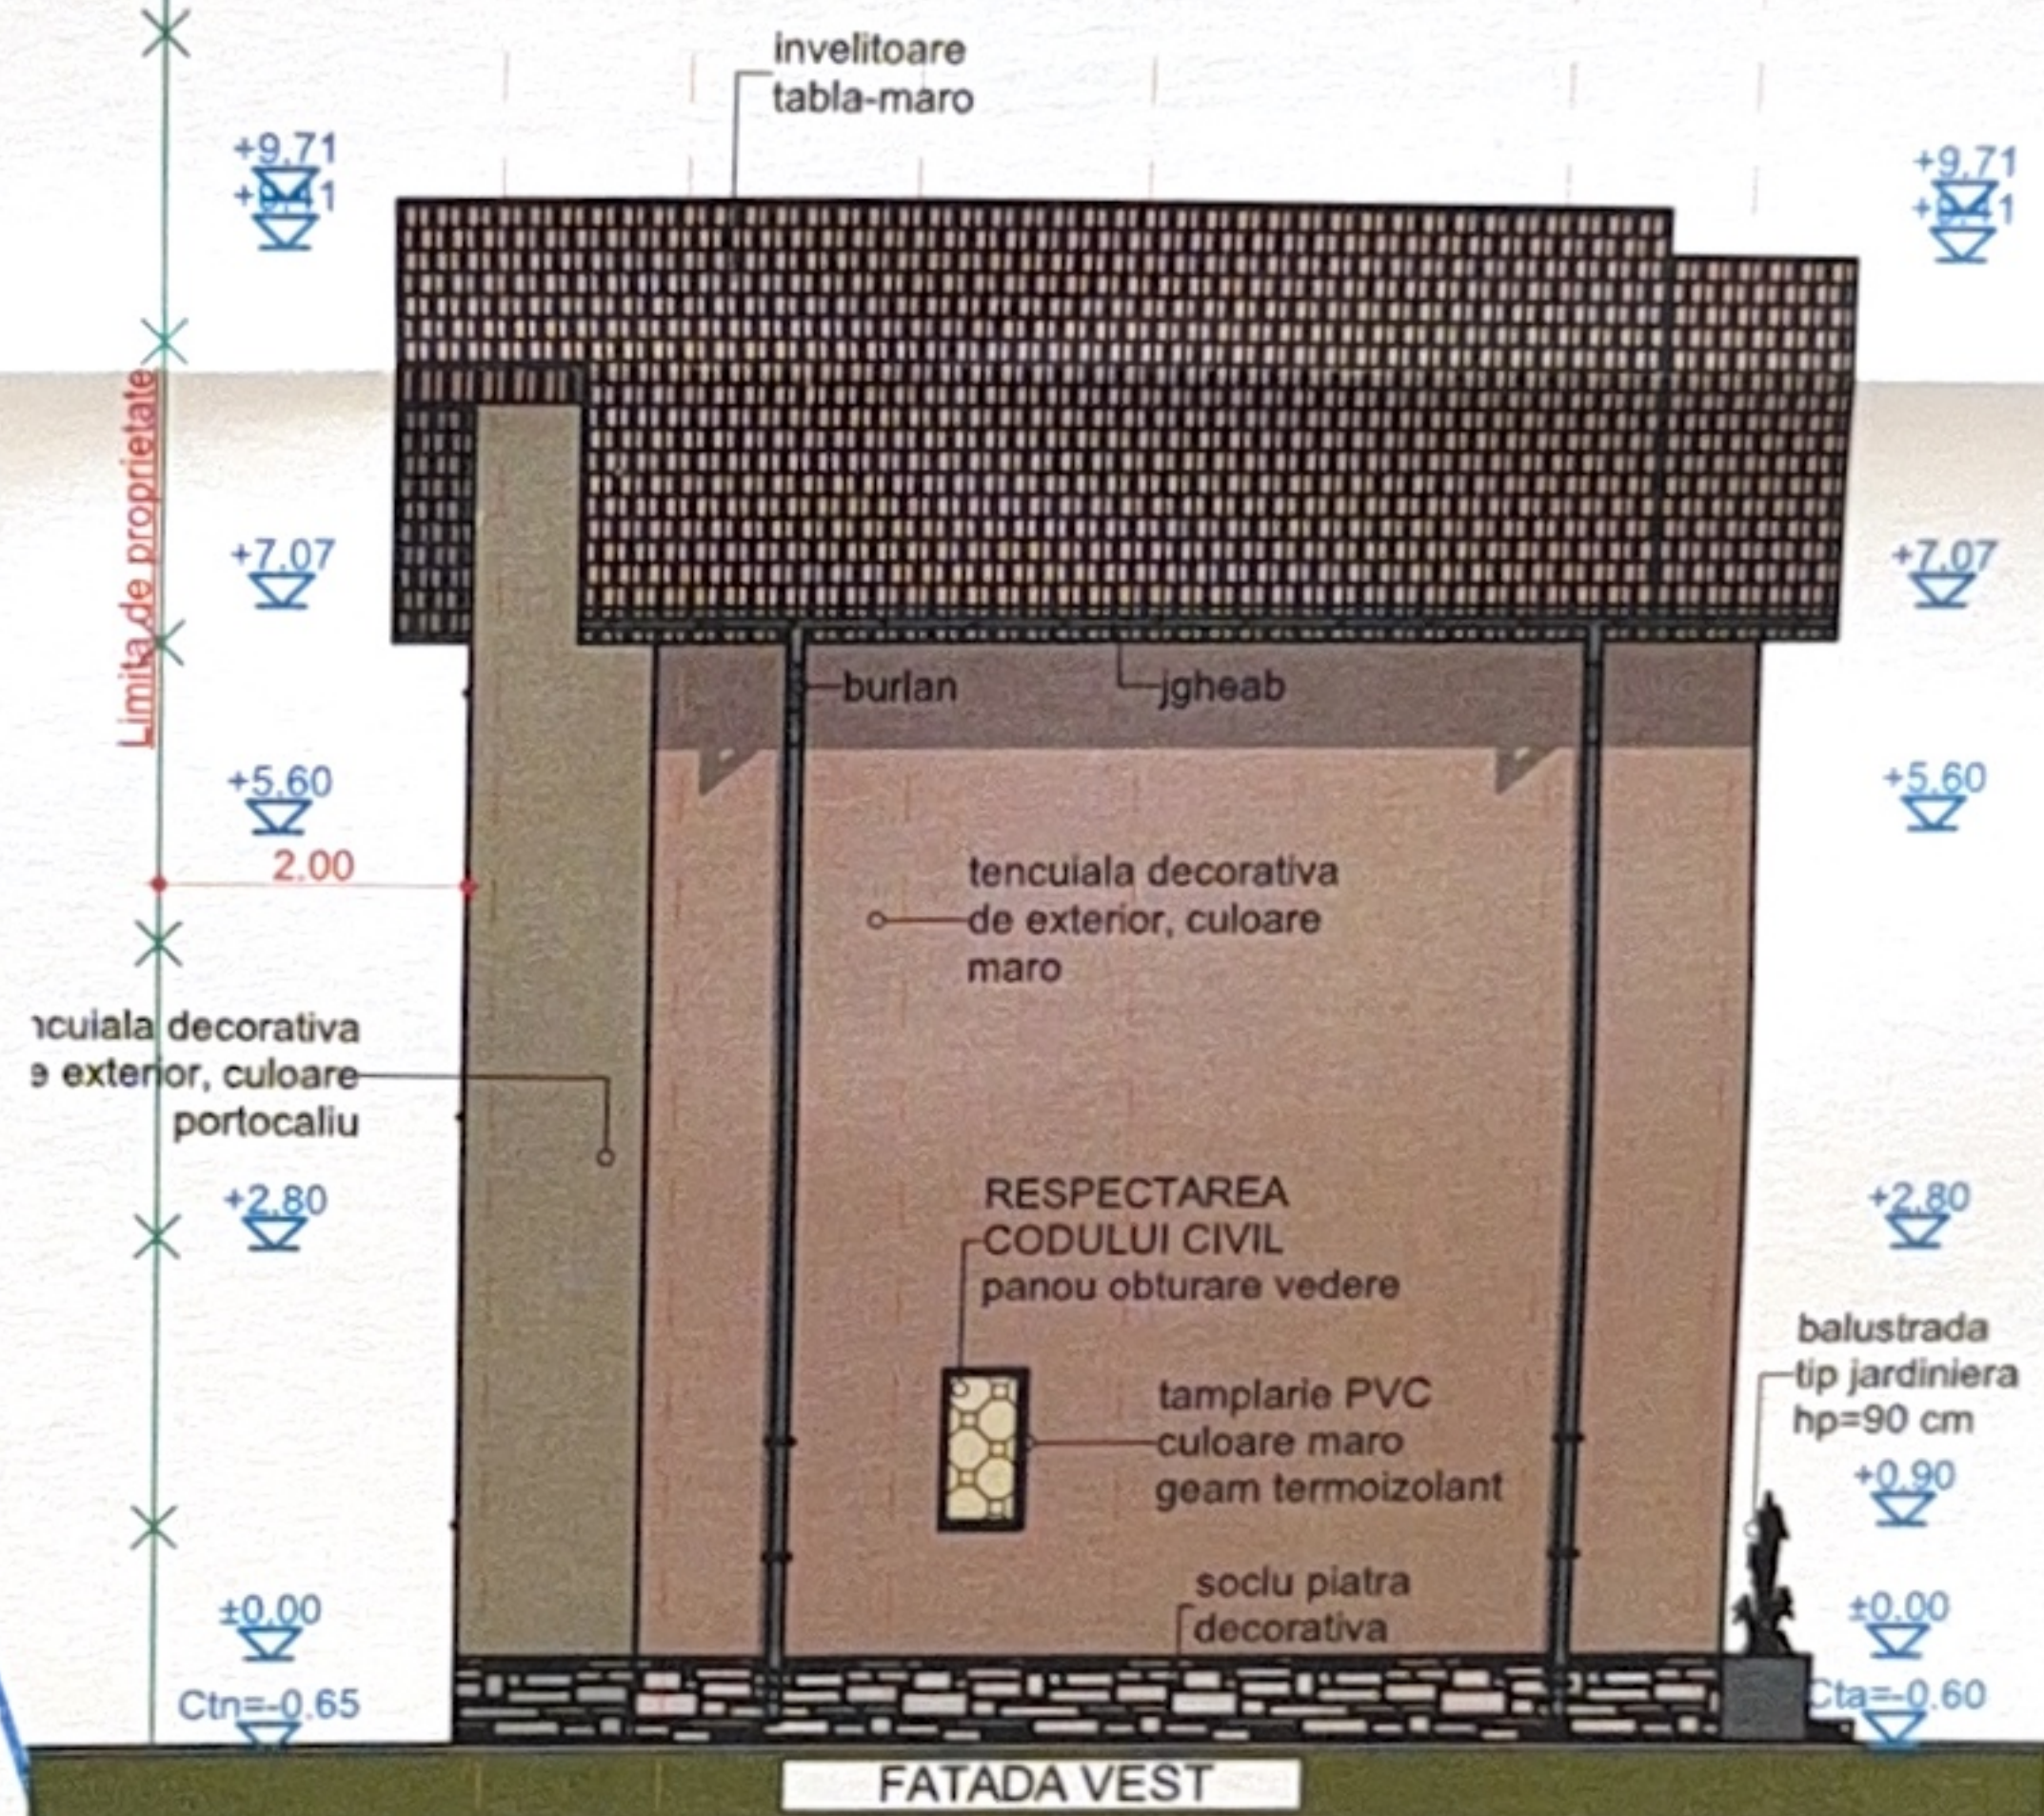

1.20 1.50 1.50 2.70 1.20

F E D C B A

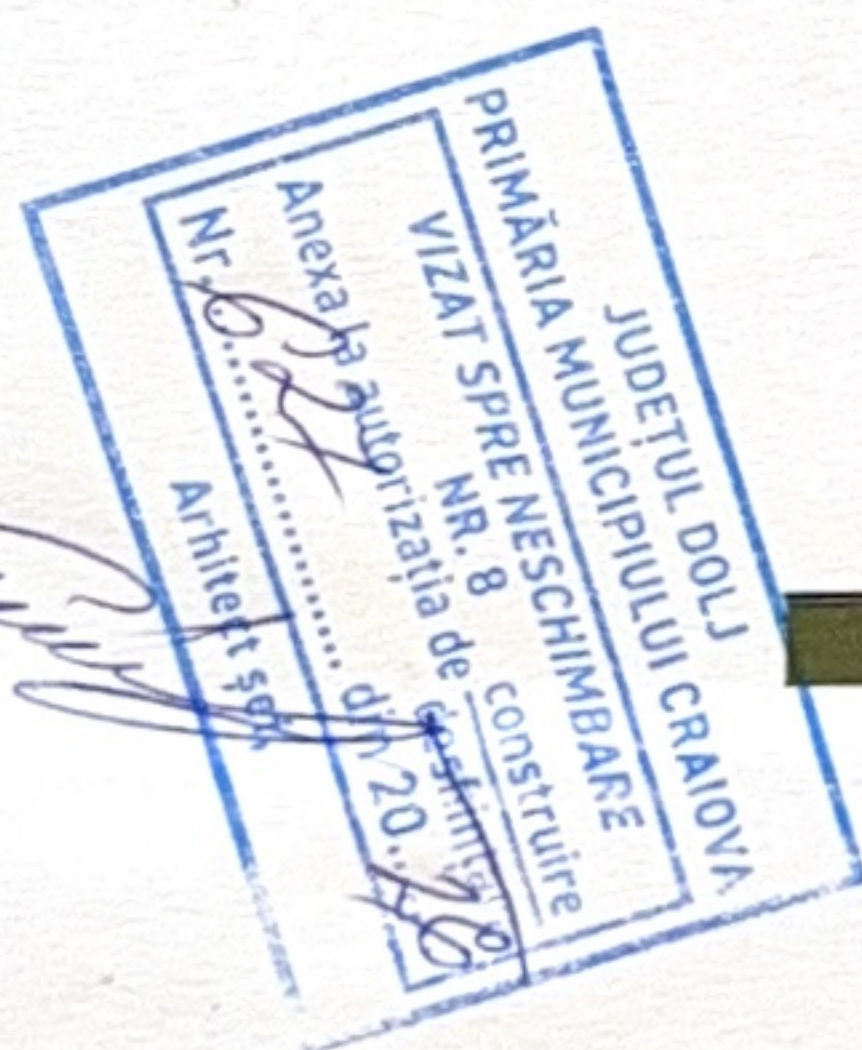

CATEGORIA "D" DE IMPORTANȚĂ

ECTILOR	
RA	
ion	
CU	
Proiect nr.	38/2028
Faza:	D.T.A.C.
Planșa nr.	A07