

315750

PLAN DE AMPLASAMENT SI DELIMITARE A BUNULUI IMOBIL

(intravilan)
SCARA 1:500
SISTEMA PROIECTIE: STEREOGRAFICA 1970


Judetul **DOLJ**
Teritoriul adm. **CRAIOVA**
Cod SIRUTA.....
Adresa imobil
Str. Valea Congului nr. 44,
Nr. cadastru al bunului imobil.....

Numele si prenumele proprietarului:
ENE IOAN
ENE ECATERINA
Adresa: Str. Costenilor
M. 5A ; 4pl. C.
Craiova - Dolj.

154
1727

1727

1658 300807

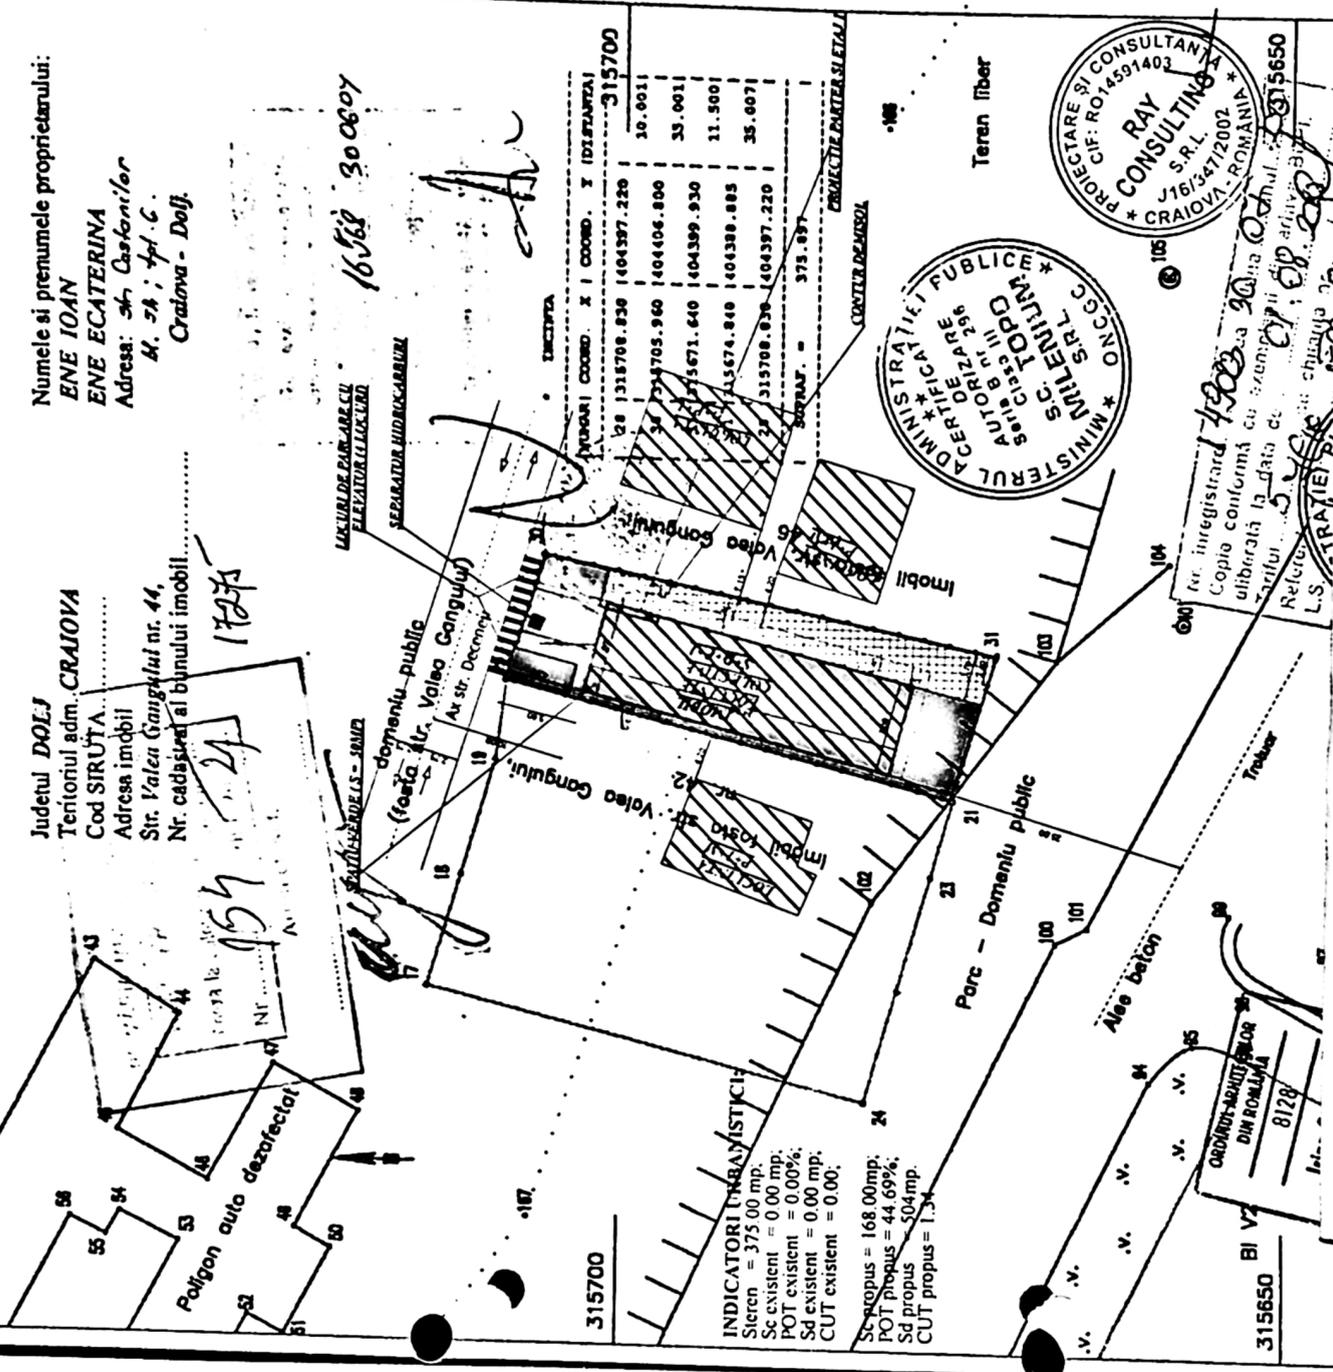

NUMARI COORD. X COORD. Y DISTANTA	315700
100 1318708.830 1404397.220	30.0011
101 1318705.960 1404406.800	33.0011
102 131875671.640 1404399.930	11.5001
103 131874.840 1404388.885	35.0071
104 1318708.830 1404397.220	
SOLARUL = 375.897	

INDICATORI UNIBRANSTICI:
 Steren = 375.00 mp.
 Sc existent = 0.00 mp.
 POT existent = 0.00%
 Sd existent = 0.00 mp.
 CUT existent = 0.00.
 Sc propus = 168.00 mp.
 POT propus = 44.69%
 Sd propus = 504 mp.
 CUT propus = 1.34



Ter. inregistrat 1500
 Copie conformă cu exemplarul original al planului
 eliberată la data de 07.08.2007
 Referință: 507/07.08.2007
 L.S. STRAJIETI P.S.

ORDINUL DE ADRESARE
 DIN ROMANIA
 8128

BI V2
 315650

Teran liber

PROIECTIE PARTER SI ETAJI

CONTINUT DE MISA



+9.00
Invelitoare tigla metalica

+6.00
Faniplarie PVC
culoare gri antracit
geam termoizolant

+3.00
Tencuiala decorativa
culoare gri
Balustrada sticla securizata

+0.00

-101.35

-103.40

Fata^{da} principala
scara 1:100


Fata^{da} secundara
scara 1:100

PANOU OPAC
OBTURARE VEDERE

154
din 20.8



ORDINUL ARHITECTILOR
DIN ROMANIA
8128
Irina-Gabriela
GAGIU
Arhitect cu drept de semnatura

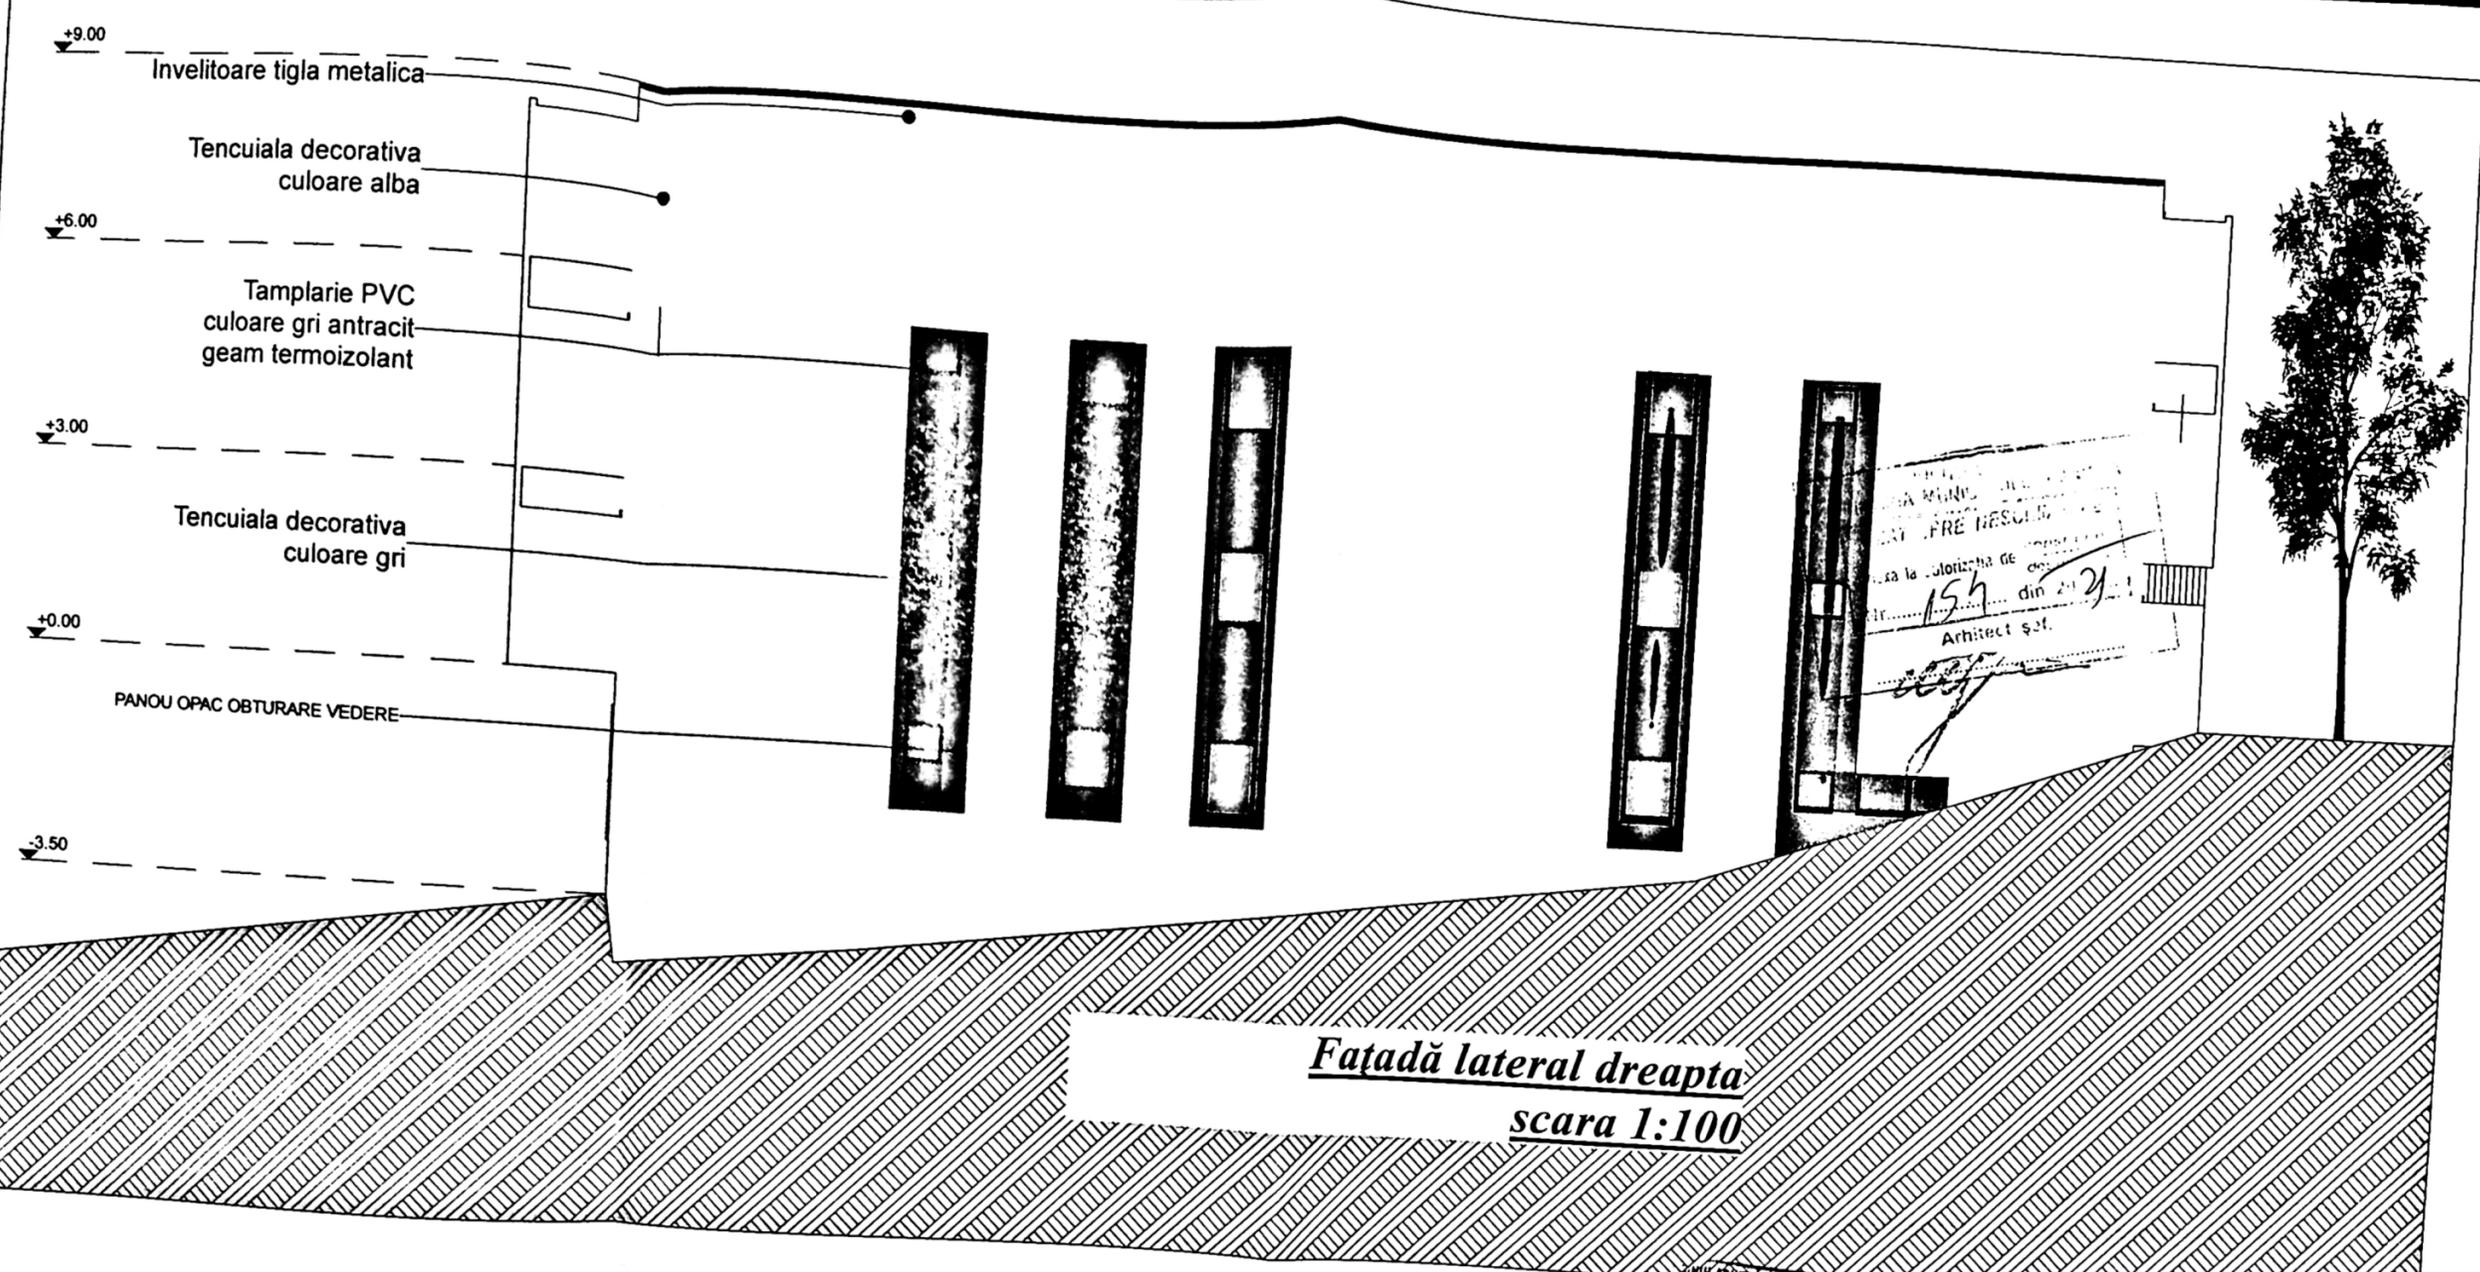


Fațadă lateral dreapta
scara 1:100

PROIECTANT
 DIN ROMANIA
 8128
 Irina-Gabriela
 GAGIU
 * cu drept de semnătură



VERIFICATOR	NUME	CERINTA	REFERAT - Nr./DATA

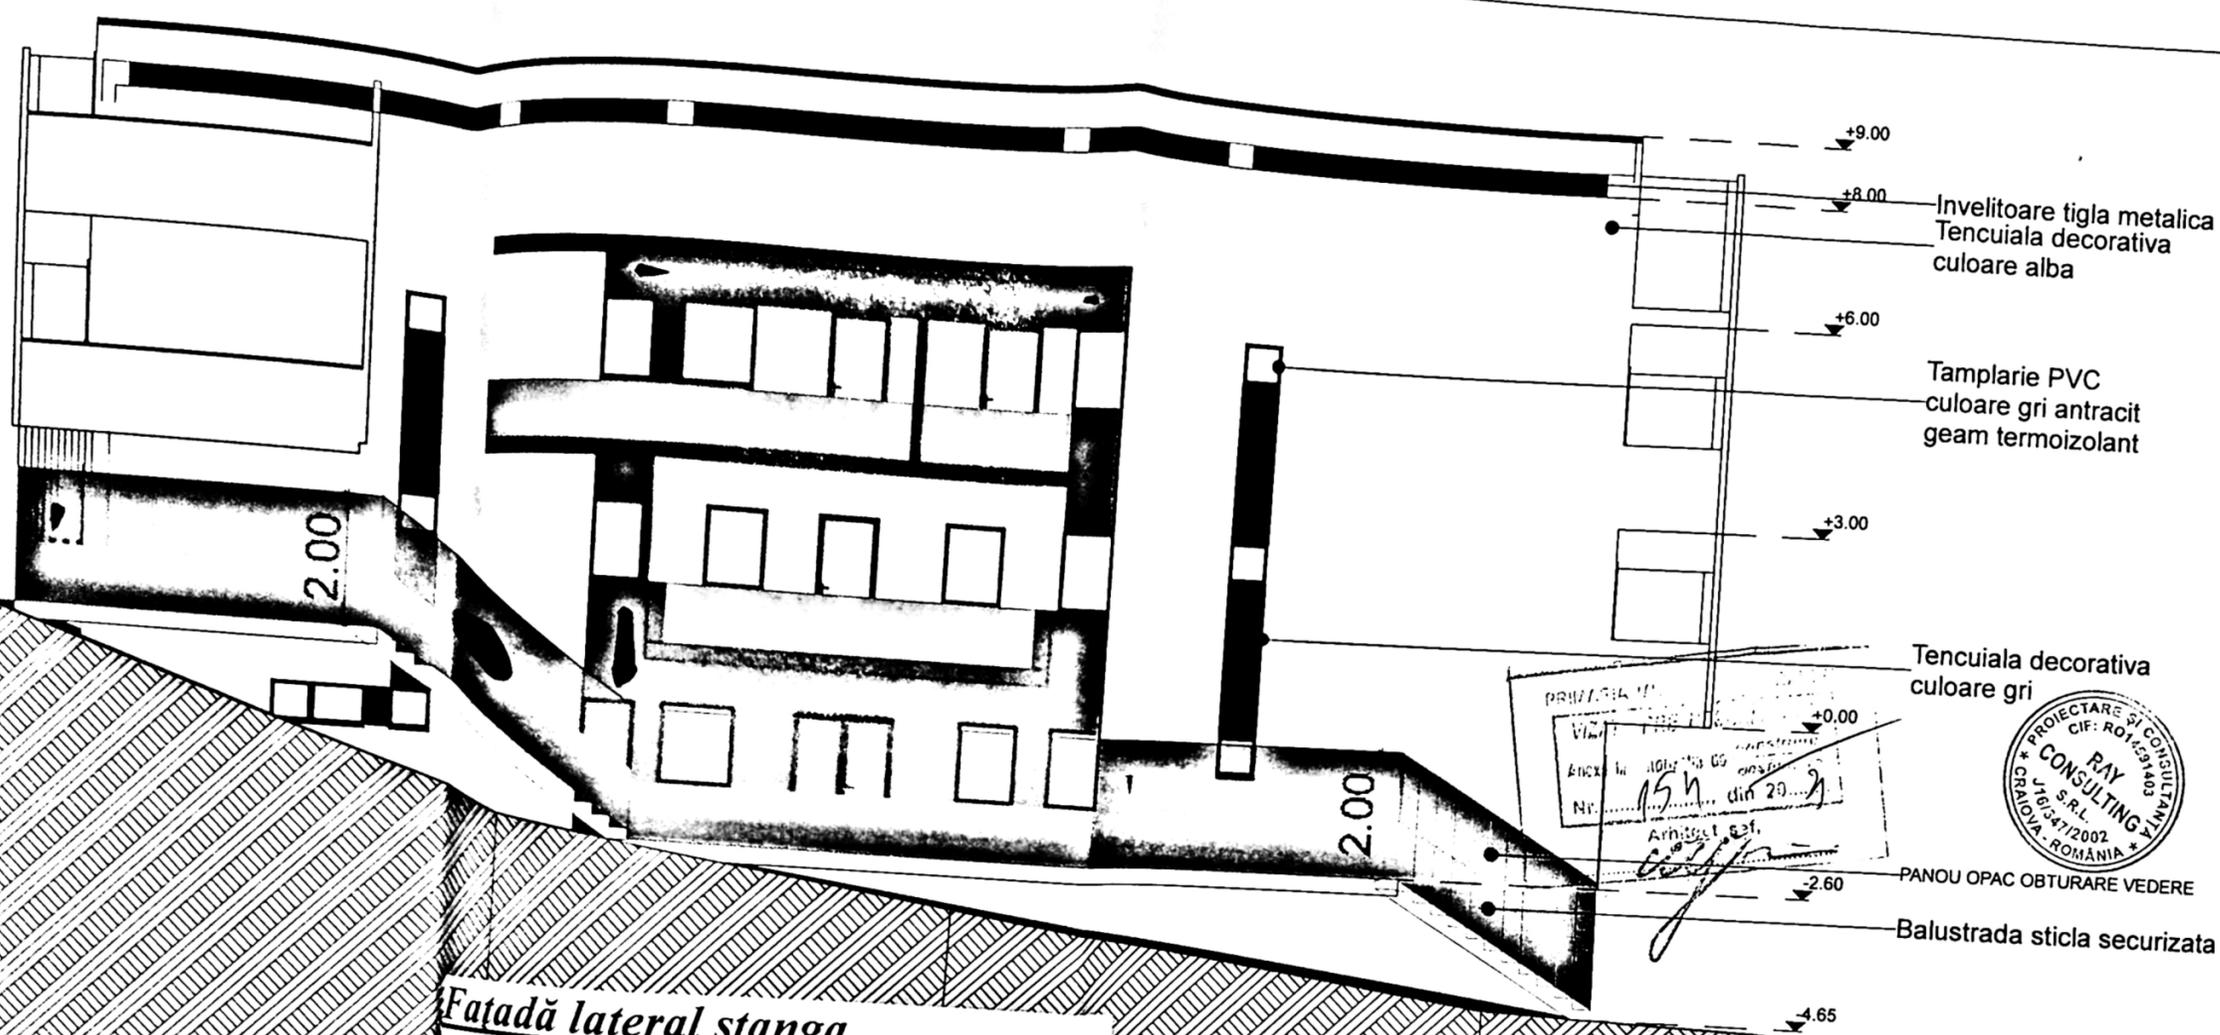

Fațadă lateral stanga
scara 1:100

