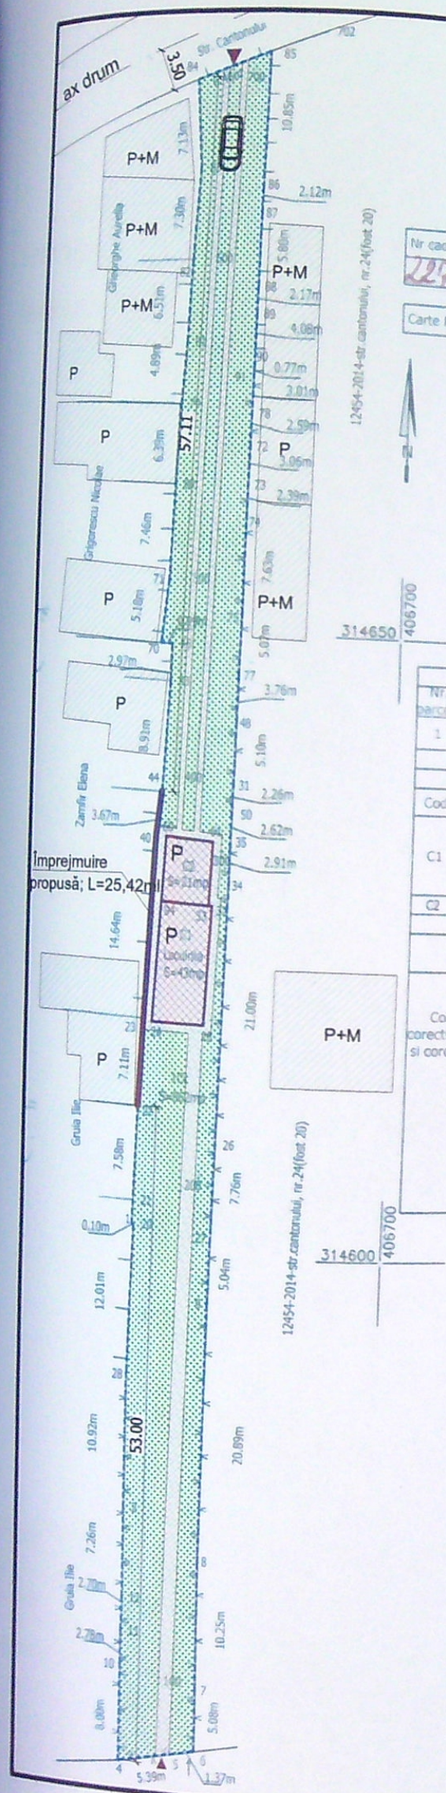

PLAN DE AMPLASAMENT SI DELIMITARE A IMOBILULUI
- intravilan -
scara 1:500

Nr cadastral	Suprafata masurata	Adresa imobil
227639	862 mp	Mun. Craiova, str. Cantonului,nr. 22, (fost nr. 18, fost nr. 20), jud. Dolj
Carte Funciara nr:		UAT Mun. Craiova

A. Date referitoare la teren			
Nr. parcela	Categoria de folosinta	Suprafata (mp)	Mentiuni
1	Cc	862	Imobil împrejmuit cu gard sarma, gard de lemn si pereti constructii.
Total		862	

B. Date referitoare la constructii			
Cod	Destinatia	suprafata construita la sol	Mentiuni
C1	CL	43	Anul construirii 1960. S. construita desfasurata= 43mp
C2	CA	21	Anul construirii 1960. S. construita desfasurata= 21mp
Total		64	

Suprafata totala masurata a imobilului=862mp
Suprafata din act=800mp

Executant: Mihai IONESCU	Inspector
Confirm executarea masuratorilor la teren, corectitudinea intocmirii documentatiei cadastrale si corespondenta acesteia cu realitatea din teren	Confirm introducerea imobilului in baza de date integrata si atribuirea numarului cadastral
Semnatura si stampila	Semnatura si parafa
Data: 24.08.2016	Data:

Stampila BCPI

136276/2016
Oficiul de Cadastru și Publicitate Imobiliară Dolj
CURTEANU RADU GABRIEL
CONSILIER

S.C. TOPO - PROIECT S.R.L.
Ing. Mihai IONESCU

CERTIFICAT DE AUTORIZARE Seria RO-B-J Nr. 0440/14.05.2014 Clasa II S.C. TOPO-PROIECT S.R.L. ANCPI

JUDEȚUL DOLJ
PRIMĂRIA MUNICIPIULUI CRAIOVA
VIZAT SPRE NESCHIMBARE
Anexa la Autorizația de construire
Nr. 1001 din 20..
Arhitect șef

BILANŢ TERITORIAL:

AMPLASAMENT: municipiul Craiova, str. Cantonului, nr. 22, judeţul Dolj
S teren = 862,0 mp.
SC locuinţă C1 - Sp+P existent = 43,00 mp.
SCD locuinţă C1 - Sp+P existent = 103,00 mp.
SC/SCD garaj C2 - Parter existent = 21,00 mp.
P.O.T. existent = 12,23%; C.U.T. existent = 0,12
PROPUNERE: **Împrejmuire parţială teren pe latura de vest cu lungimea de 25,42 ml**
S pietonal/carosabil = 140.00 mp.
S spaţii verzi = 658,0 mp.
P.O.T. propus = 12.23%; C.U.T. propus = 0.12;
Lungime împrejmuire propusă = 25,42 ml, pe latura de vest

LEGENDA:

- LIMITA DE PROPRIETATE
- Împrejmuire parţială teren pe latura de vest, propusă - 25,42 ml
- LOCUINŢĂ PARTER EXISTENTĂ
- LOCUINŢE ÎNVECINATE
- PIETONAL/CAROSABIL
- SPAŢII VERZI
- ACCES AUTO/PIETONAL

ORDINUL ARHITECȚILOR DIN ROMÂNIA
00035
Ileana Maria CORNEA

SPECIFICATIE	NUME	SEMNATURA	CERINTE	REFERAT / EXPERTIZA	NR. / DATA
VEIFICATOR					

Birou de proiectare arh. ILEANA CORNEA				Beneficiari: CONSTANTIN FLORIN, mun. Craiova, str. George Fotino, nr. 2, bl. b8, sc. 6, et. 4, ap. 4, jud. DOLJ	Proiect Nr. 284/2021
SPECIFICATIE	NUME	SEMNATURA	Scara: 1:500	Titlu Proiect: Construire împrejmuire parţială teren pe latura de vest cu lungimea de 25,42 ml, municipiul Craiova, str. Cantonului, nr. 22, jud. DOLJ	Faza: D.T.A.C.
SEF PROIECT	arh. Ileana Cornea		Data: martie 2021	Titlu Plansei: PLAN DE SITUATIE	A 01
PROIECTAT	arh. Ileana Cornea				
DESENAT	arh. Ileana Cornea				