


LEGENDA:

- imobil propus P+1 - locuinta
- limita de proprietate
- propunere imprejmuire

S teren = 462 mp
 S spatii verzi = 100 mp
 L realizare imprejmuire = 87,98m
 S construit existent = 00,00mp
 S desfasurat existent = 00,00mp
 P.O.T. existent = 00,00%
 C.U.T. existent = 0,00
 S construit propus = 140mp
 S desfasurat propus = 220mp
 P.O.T. propus = 30,30%
 C.U.T. propus = 0,48

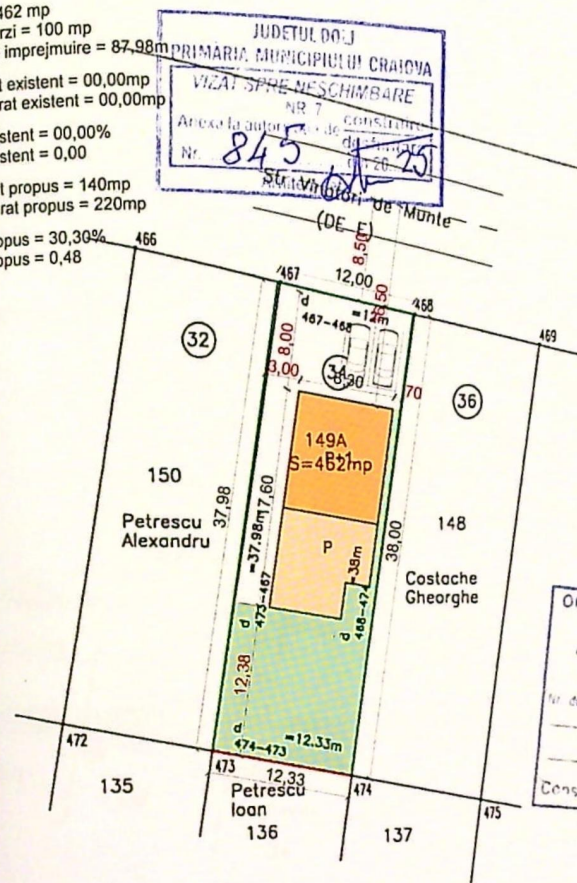

Oficiul National de Cadastru
 Geodezie si Cartografie
 Oficiul Judetean de Cadastru
 geodezie si cartografie
 Nr. de inregistrare: 33524/06122009
 Verificat si recunoscut
 Consilier Arhitectural Craiova

ORDINUL ARHITECTILOR
 DIN ROMANIA
 3548

SISTEM DE PROIECTARE Stereografic 1970*

TIPARU

PLAN DE AMPLASAMENT SI DELIMITARE
 A CORPULUI DE PROPRIETATE
 (intravilan)
 SCARA 1:500

Judetul Dolj
 Teritoriul adm. Craiova
 Cod SIRUTA 017069900
 Adresa Imobilului

Numele si prenumele proprietarilor
 Sandulescu Emil-Laurentiu
 Adresa



INVELITOARE TIGLA

BURLAN TABLA ZINCATA


TAMPLARIE PVC
GEAM TERMOIZOLATOR

PLACARE LEMN

LAVABIL EXTERIOR ALB

TAMPLARIE PVC
GEAM TERMOIZOLATOR

LIMITA DE PROPRIETATE

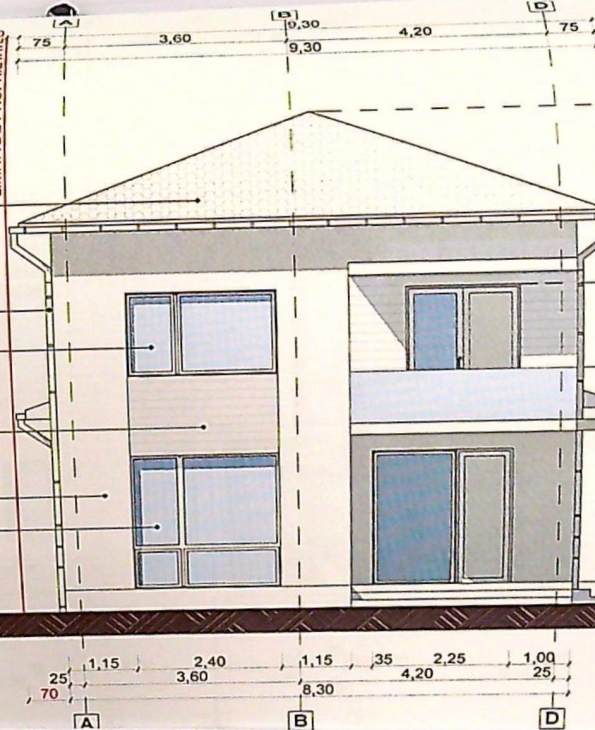

COTA MAXIMA ∇ +8,15

COTA STREASINA ∇ +6,30

COTA GOL ∇ +5,30


COTA PARAPET ∇ +3,90

COTA ETAJ ∇ +3,00

COTA PARTER ∇ ±0,00

COTA TEREN ∇ -0,45



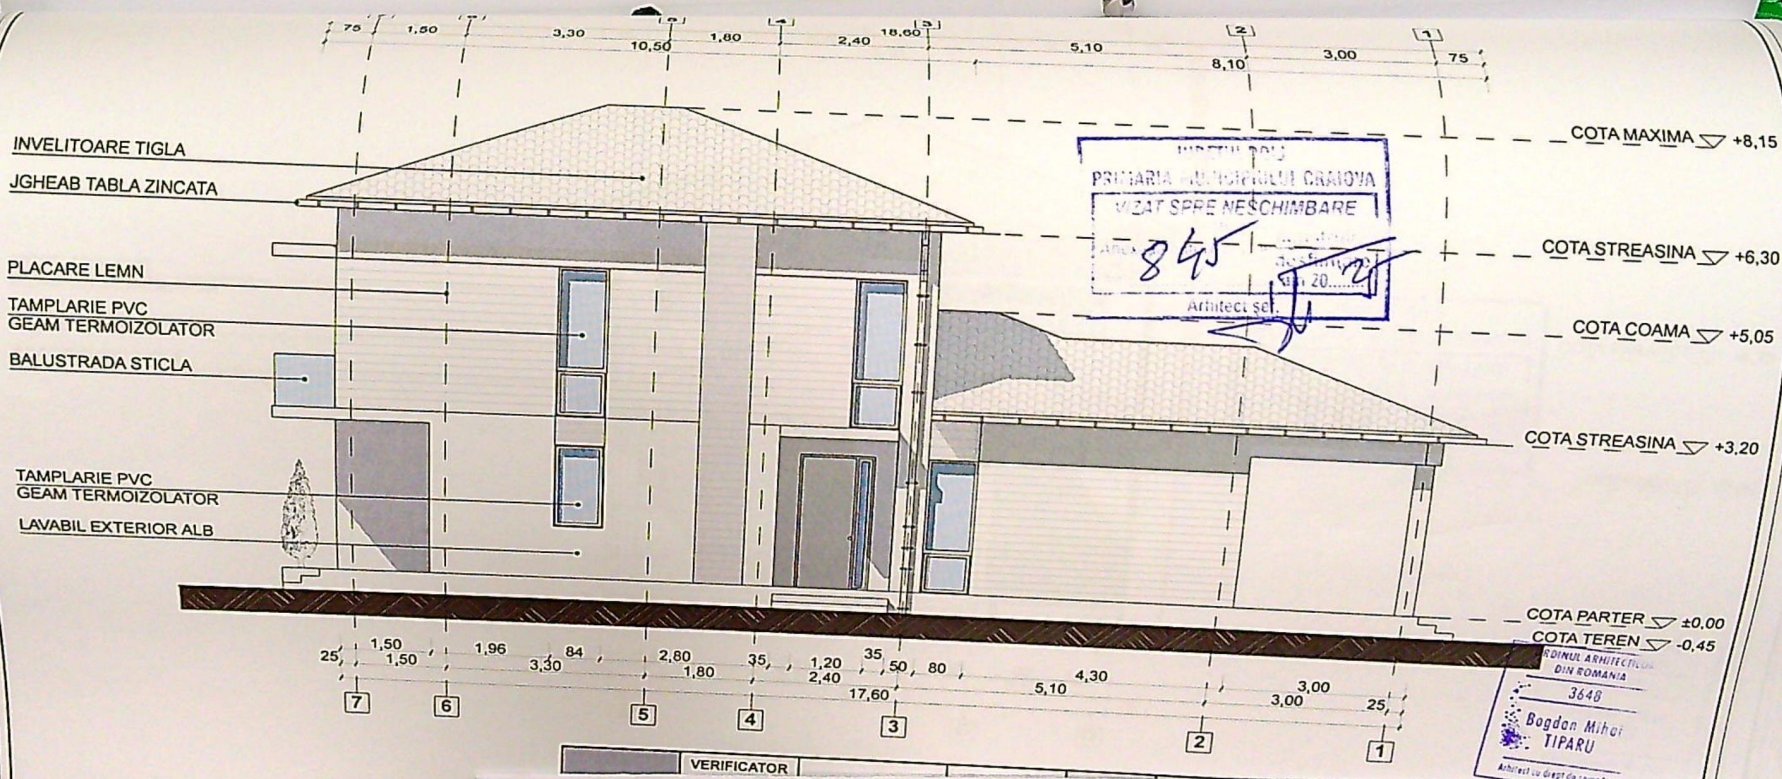


Item No. 1102190N1

TK-3160
Toner Kit Black

Toner Made in Japan
Bottled in China

INVELITOARE TIGLA
JGHEAB TABLA ZINCATA
TAMPLARIE PVC
GEAM TERMOIZOLATOR
LAVABIL EXTERIOR ALB
INVELITOARE TIGLA

TAMPLARIE PVC
GEAM TERMOIZOLATOR
PLACARE LEMN

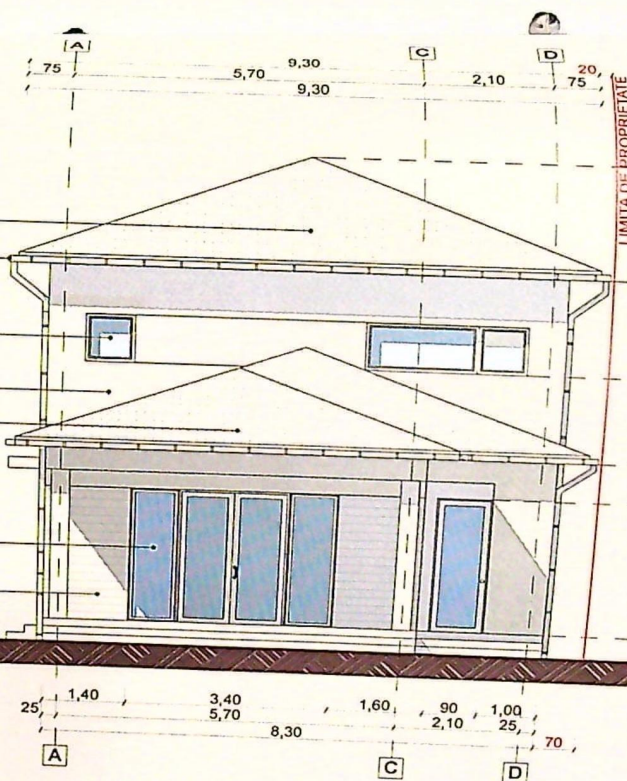

COTA MAXIMA ∇ +8,15

COTA STREASINA ∇ +6,30


COTA PARAPET ∇ +4,70

COTA STREASINA ∇ +3,20

COTA GOL ∇ +2,50

COTA PARTER ∇ +0,00

COTA TEREN ∇ -0,45

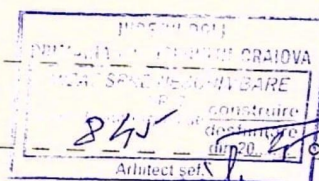

TK-3160
TONER KIT BLACK TV

Toner Made in Japan
Bottled in China

INVELITOARE TIGLA

JGHEAB TABLA ZINCATA

BURLAN TABLA ZINCATA

TAMPLARIE PVC
GEAM FIX MAT

INVELITOARE TIGLA

PLACARE LEMN

TAMPLARIE PVC
GEAM FIX MAT

LAVABIL EXTERIOR ALB



COTA MAXIMA ∇ +8,15

COTA STREASINA ∇ +6,30

COTA GOL ∇ +5,30

COTA PARAPET ∇ +3,90

COTA GOL ∇ +2,50

COTA PARAPET ∇ +1,50

COTA PARTER ∇ $\pm 0,00$

COTA TEREN ∇ -0,45

ARHITECT
DIN ROMANIA
3649
Bogdan Mihai
TIPARU



TK-3160
TONER KIT BLACK TV

Toner Made in Japan
Bottled in China