

CORPULUI DE PROPRIETATE

P+1

LOCUINȚĂ

Numele și prenumele proprietarului

1. Ungureanu Mihail

2. Ungureanu Cornelia Liliana

Domiciliul

1. mun. Craiova, str. Drumul Fabricii, nr. 13

2. mun. Craiova, str. Drumul Fabricii, nr. 11

402360 3133

402420

3133

P  
LOCUINȚĂ

P  
ANEXĂ

P+1  
ANEXĂ

P+1  
LOCUINȚĂ

H MAX = +8.41 FAȚĂ DE CTN

P  
ANEXĂ

P  
ANEXĂ

P  
ANEXĂ

P  
ANEXĂ

P  
ANEXĂ

P  
ANEXĂ

P  
ANEXĂ

P  
LOCUINȚĂ

P  
LOCUINȚĂ

P  
LOCUINȚĂ

P  
LOCUINȚĂ

CATEGORIA DE IMPORTANȚĂ "D",  
CLASA DE IMPORTANȚĂ "IV",  
GRADUL DE REZISTENȚĂ LA FOC "III"

SISTEM DE PROIECTARE STEREOGRAFIC 1970

FEICUL DE CADASTRU GEODEZIC ȘI CARTOGRAFIC

1. Craiova, nr. 11, 7 Data: 10.06.2022

VERIFICATOR/EXPERT

NUME

SEMNĂTURA

CERINȚĂ

RUXANDA BOGDAN

REFERAT/EXPERTIZĂ NR./DATA

RUXANDA BOGDAN

birou individual de arhitectură

tel: 0728 97 94 64 e-mail: bogdanrux@yahoo.com

Beneficiar:

UNGUREANU MIHAIL ȘI UNGUREANU CORNELIA-LILIANA

Proiect nr.:

73

2022

SPECIFICAȚIE

NUME

SEMNĂTURA

Scara:

1:200

Titlu proiect:

DESFĂȘINȚARE CORP C1 ȘI CONSTRUIRE LOCUINȚĂ P+1

STR. DRUMUL FABRICII, NR. 13, MUN. CRAIOVA, JUD. DOLJ

ȘEF PROIECT

arh. RUXANDA BOGDAN

PROIECTAT

arh. RUXANDA BOGDAN

DESENAT

arh. RUXANDA BOGDAN

Data:

MARTIE

2022

Titlu planșă:

PLAN DE SITUAȚIE

Faza:


D.T.A.D. +

D.T.A.C.

Planșă nr.:

A01




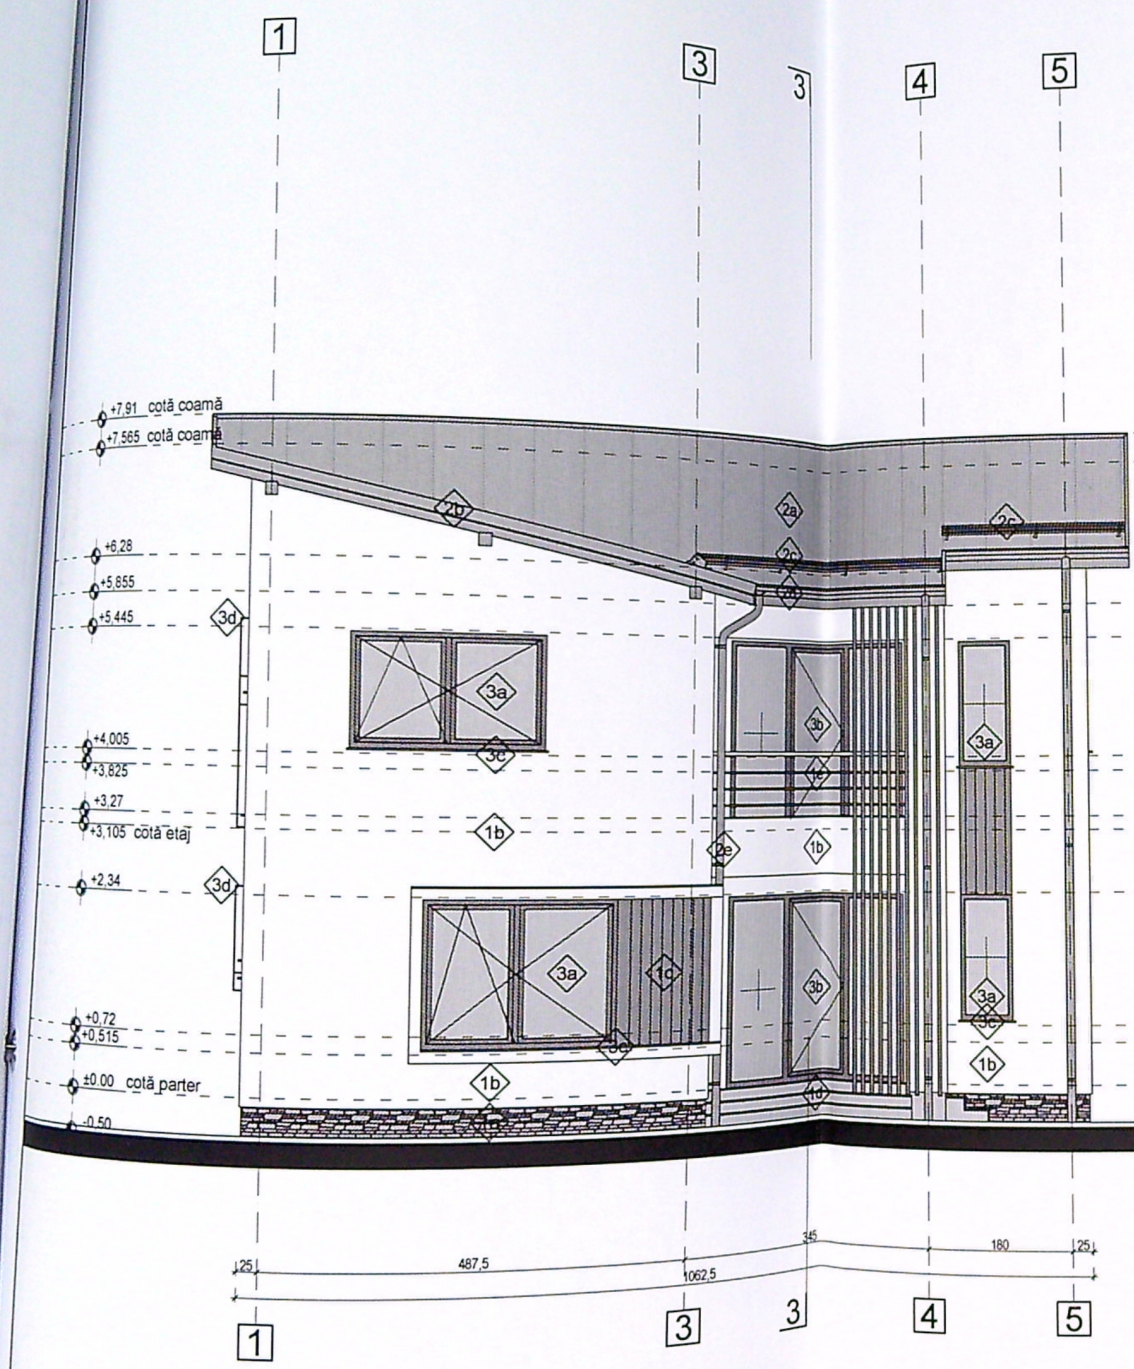

FAȚADĂ VEST sc. 1:100

LEGENDĂ FINISAJE

- 1. PEREȚI
  - 1a. Soclu - placaj piatră naturală fasonată
  - 1b. Tencuială decorativă dărăscută - culoare alb
  - 1c. Lambriu lemn tratat UV și hidrolug
  - 1d. Trepte și contratrepte exterioare placate cu piatră naturală
  - 1e. Parapet din profile metalice vopsite în câmp electrostatic în culoarea gri închis
- 2. ÎNVELITOARE
  - 2a. Învelitoare din tablă prefălțuită - culoare gri închis
  - 2b. Bordură fronton tablă zincată vopsită în câmp electrostatic - în culoarea învelitorii
  - 2c. Parazăpezi metalice pentru tablă prefălțuită
  - 2d. Jgheaburi tablă zincată vopsită în câmp electrostatic - în culoarea învelitorii
  - 2e. Burlane tablă zincată vopsită în câmp electrostatic - în culoarea învelitorii
- 3. TÂMLĂRII
  - 3a. Ferestre și uși tâmplărie din PVC culoare gri mat cu barieră termică și geam termoizolant triplu
  - 3b. Ușă tâmplărie din PVC culoare gri cu barieră termică și geam termoizolant triplu
  - 3c. Glafuri din granit fasonat
  - 3d. Panou obturator din plexiglass mat alb fixat pe cadru metalic vopsit gri

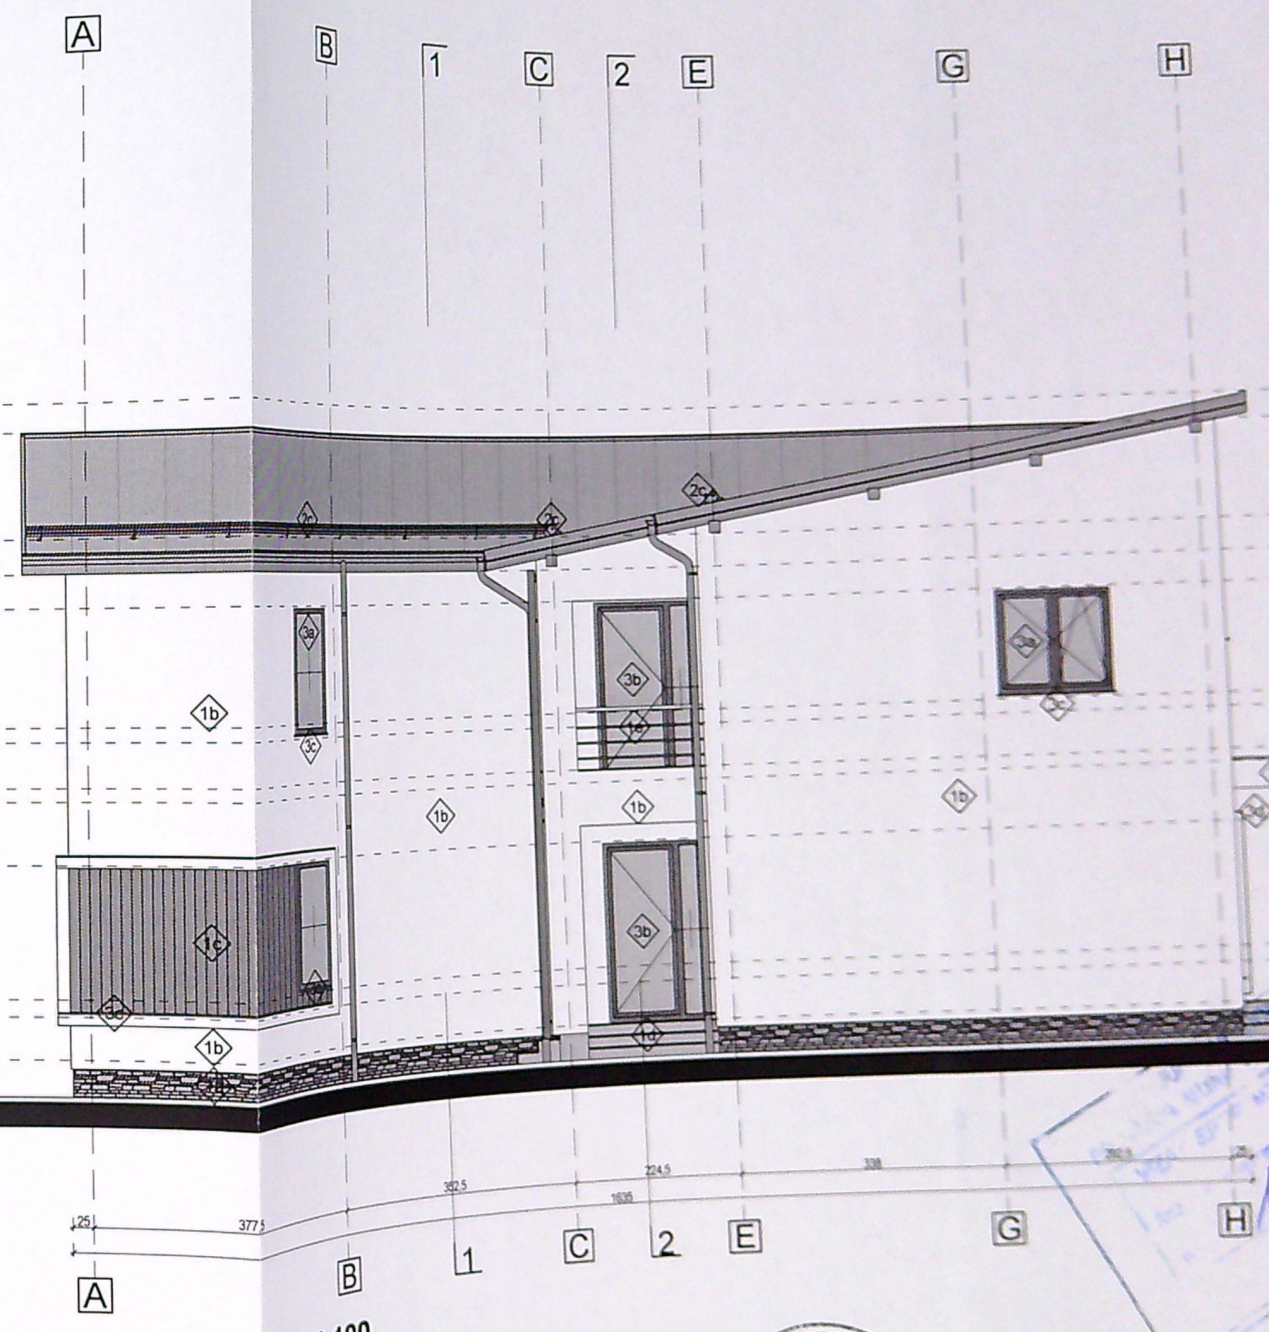

FAȚADĂ SUD sc. 1:100


CATEGORIA DE IMPORTANȚĂ "D",  
CLASA DE IMPORTANȚĂ "IV"  
GRADUL DE REZISTENȚĂ LA FOC "III"

|                                                |  |                     |           |             |                                                       |
|------------------------------------------------|--|---------------------|-----------|-------------|-------------------------------------------------------|
| VERIFICATOR/EXPERT                             |  | NUME                | SEMNĂTURA | DATA        | REFERAT/EXPERTIZĂ NR./DATA                            |
| RUXANDA BOGDAN                                 |  |                     |           |             |                                                       |
| birou individual de arhitectură                |  |                     |           |             |                                                       |
| tel. 0728 97 94 64 e-mail: bogdanrux@yahoo.com |  |                     |           |             |                                                       |
| SPECIFICAȚIE                                   |  | NUME                | SEMNĂTURA | Scara:      | Titlu proiect:                                        |
| SUF. PROIECT                                   |  | art. RUXANDA BOGDAN |           | 1:100       | DESFIINȚARE CORP C1 ȘI CONSTRUIRE LOCUINȚĂ P+1        |
| PROIECTAT                                      |  | art. RUXANDA BOGDAN |           | Data:       | STR. DRUMUL FABRICII, NR. 13, MUN. CRAIOVA, JUD. DOLJ |
| DESENAT                                        |  | art. RUXANDA BOGDAN |           | MARTIE 2022 | FAȚADĂ VEST, FAȚADĂ SUD LOCUINȚĂ                      |



Beneficiar:  
UNGUREANU MIHAIL ȘI UNGUREANU CORNELIA-LILIANA



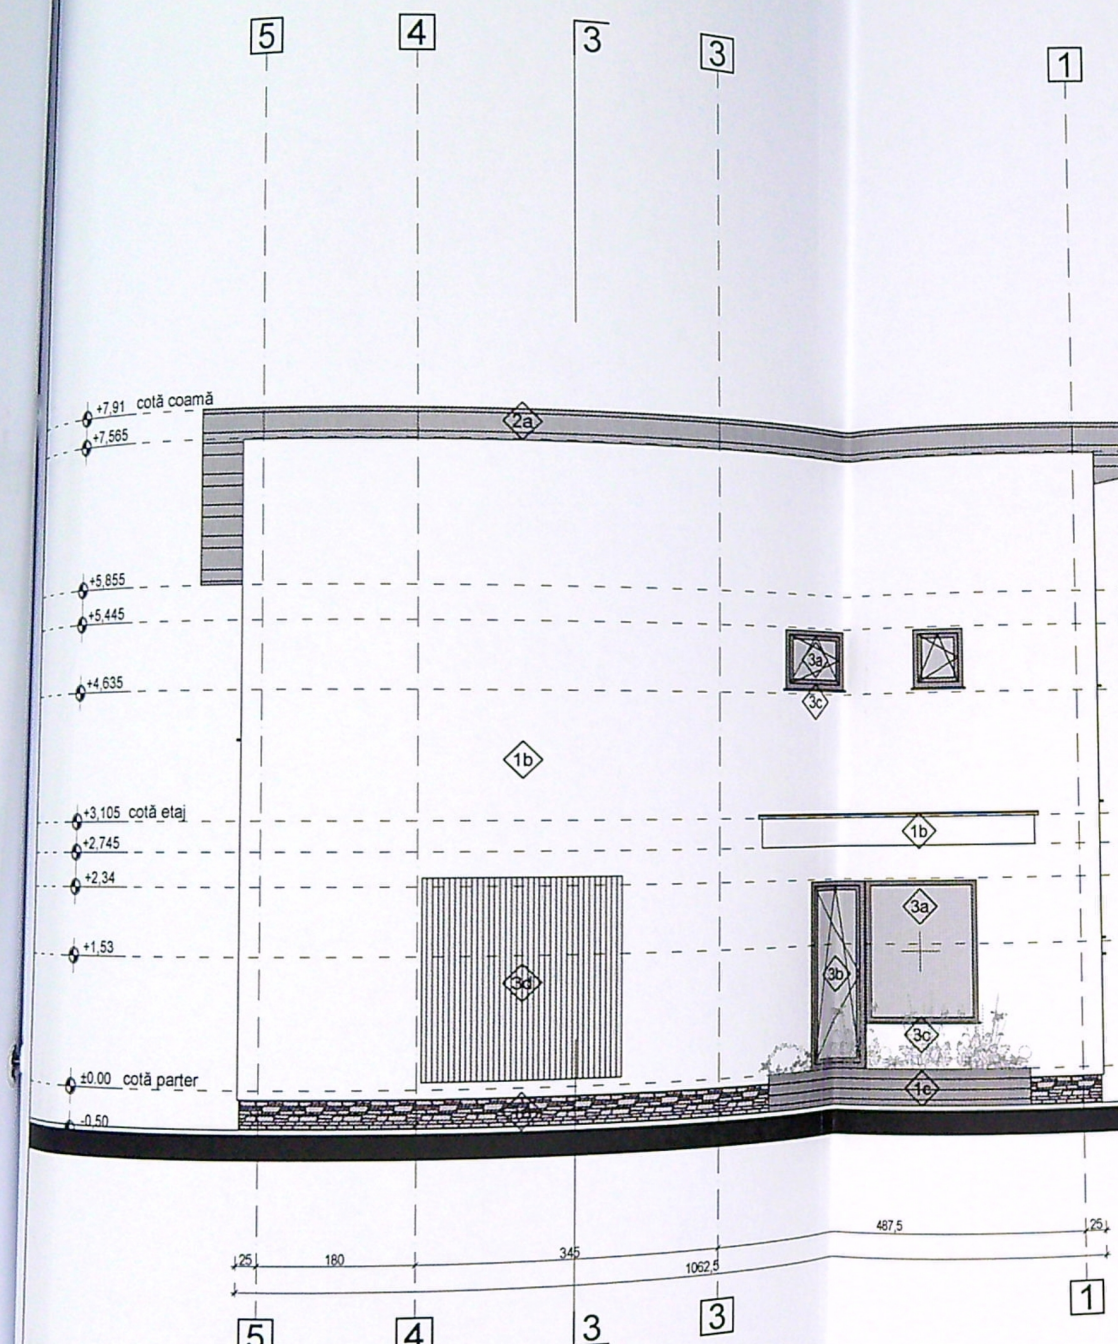


**FAȚADĂ EST sc. 1:100**

**LEGENDĂ FINISAJE**

1. PEREȚI
  - 1a. Soclu - placaj piatră naturală fasonată
  - 1b. Tencuială decorativă drișcută - culoare alb
  - 1c. Lambriu lemn tratat UV și hidrofulg - jardinieră
  - 1d. Trepte și contratrepte exterioare placate cu piatră naturală
  - 1e. Parapet din profile metalice vopsite în câmp electrostatic în culoarea gri închis
2. ÎNVELITOARE
  - 2a. Bordură fronton tablă zincată vopsită în câmp electrostatic - în culoarea învelitorii
3. TÂMLĂRII
  - 3a. Ferestre și uși tâmplărie din PVC culoare gri mat cu barieră termică și geam termoizolant triplu
  - 3b. Ușă tâmplărie din PVC culoare gri mat cu barieră termică și geam termoizolant triplu
  - 3c. Glafuri din granit fasonat
  - 3d. Panou obturator din plexiglass mat alb fixat pe cadru metalic vopsit gri

**FAȚADĂ NORD sc. 1:100**

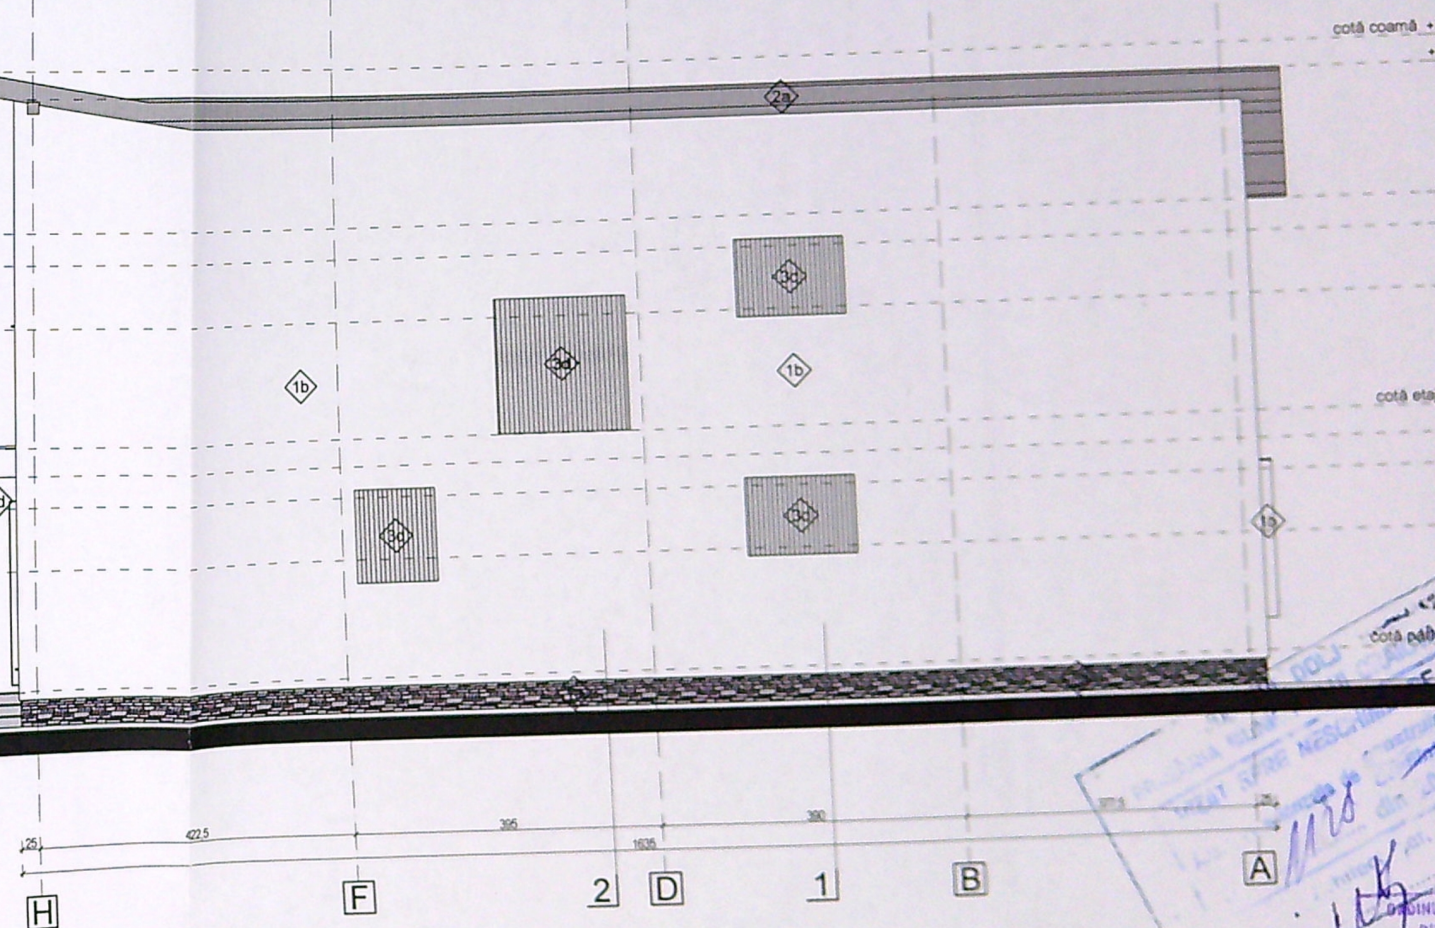

CATEGORIA DE IMPORTANȚĂ "D",  
CLASA DE IMPORTANȚĂ "IV"  
GRADUL DE REZISTENȚĂ LA FOC "III"

| VERIFICATOR/EXPERT                                                                                                  | NUME                | SEMNĂTURĂ | REFERAT/EXPERTIZĂ NR./DATA                                                                                                |
|---|---------------------|-----------|---|
| <p><b>RUXANDA BOGDAN</b><br/>birou individual de arhitectură<br/>tel: 0728 97 94 64 e-mail: bogdanrux@yahoo.com</p> |                     |           |   |
| <p>Beneficiar:<br/><b>UNGUREANU MIHAIL și UNGUREANU CORNELIA-LILIANA</b></p>                                        |                     |           |   |
| SPECIFICAȚIE   | NUME                | SEMNĂTURĂ | Scara:<br>1:100   |
| ȘEF PROIECT   | arh. RUXANDA BOGDAN |           | Titlu proiect:<br>DESFIINȚARE CORP C1 ȘI CONSTRUIRE LOCUINȚĂ P+1<br>STR. DRUMUL FABRICII, NR. 13, MUN. CRAIOVA, JUD. DOLJ |
| PROIECTAT   | arh. RUXANDA BOGDAN |           | Titlu planșă:<br><b>FAȚADĂ EST, FAȚADĂ NORD LOCUINȚĂ</b>                                                                  |
| DESENAT   | arh. RUXANDA BOGDAN |           | Data:<br>MARTIE 2022   |