

234595



PLAN DE AMPLASAMENT SI DELIMITARE A IMOBILULUI
Scara 1:200

Număr cadastral	Suprafata masurata	Adresa imobilului
	77 mp	intravilan, Mun Craiova, Str Buzesti, nr 2, jud Dolj

Cartea Funciara nr. UAT: CRAIOVA

INDICATORI:

S. teren	= 77 mp
S.c.	= 42.51 mp
S.d.	= 42.51 mp
P.O.T.	= 55%
C.U.T.	= 0.55

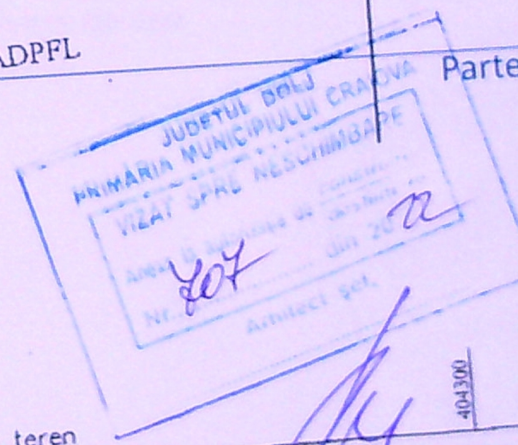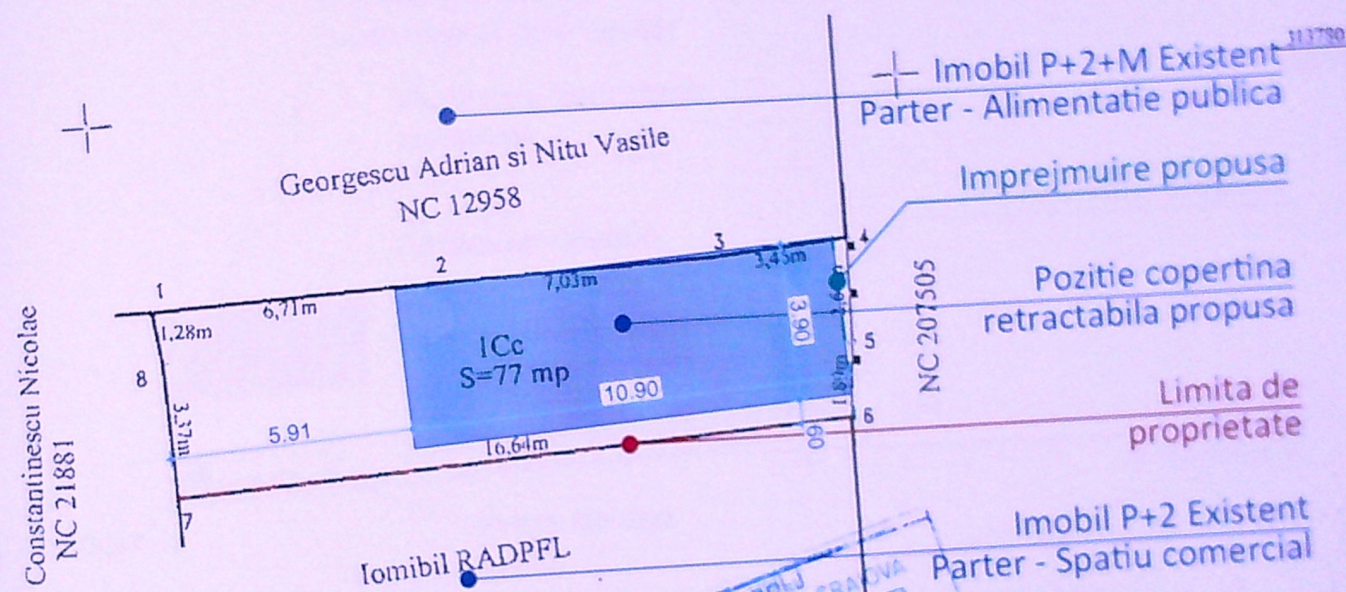

A. Date referitoare la teren

Categoria de folosinta	Suprafata (mp)	Mentii
Cc	77	imobil intravilan imprejmuit gard fier forjat si zid
Total	77	

B. Date referitoare la constructii


Suprafata construita la sol	Mentii

EANA
LIER

VERIFICATOR

Faza:
D.T.A.C.


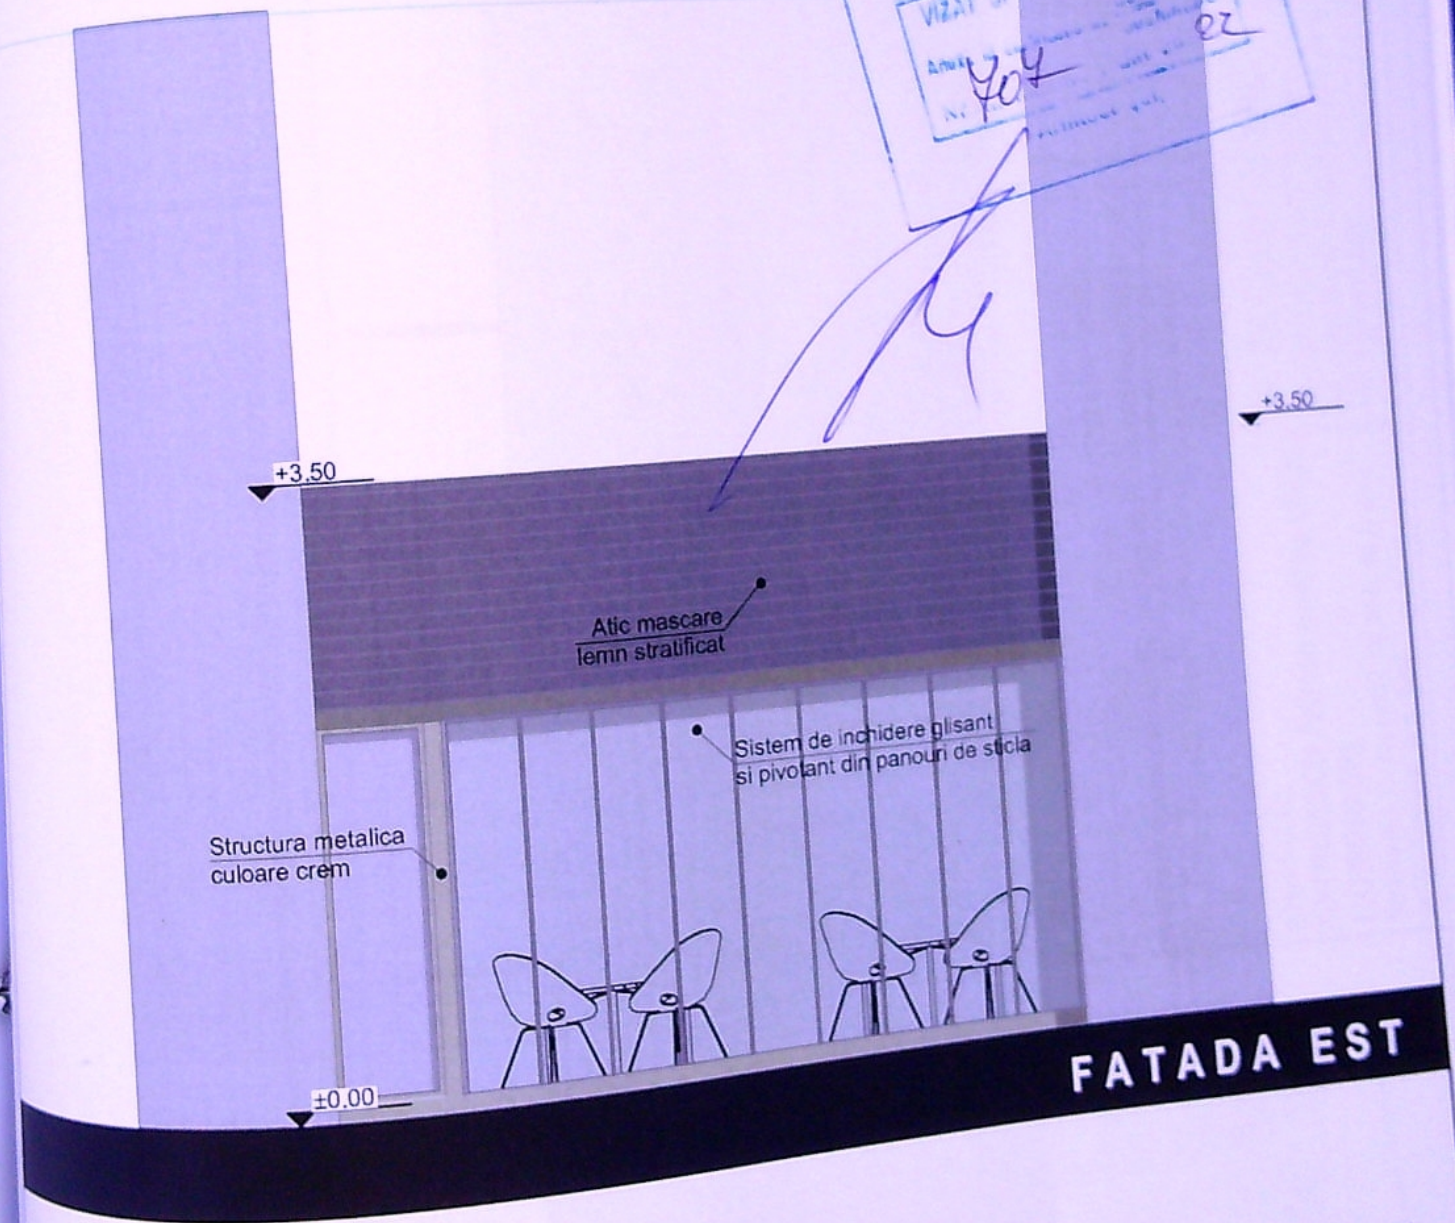

ORDINE
 DIN 14.04.2004
 06.009
 Ileana Fropst
 ARHITECT
 ATOR:
 Faza:
 DTAC
 Planșa nr:

Calcan P+2+M

Invelitoare retractabila
material textil- crem

Inchidere folie
opaca policristal

+3.50

Atic mascare din
lemn stratificat

+2.40

Structura metalica
culoare bej


±0.00

FATADA SUD

06009	
01/06/2021	
REVIZOR	
RIFICATOR:	
Faza:	D.T.A.C.
Cara:	Plansa nr:
1:50	A-06


CAS
S
D
B
G
E
St
ap

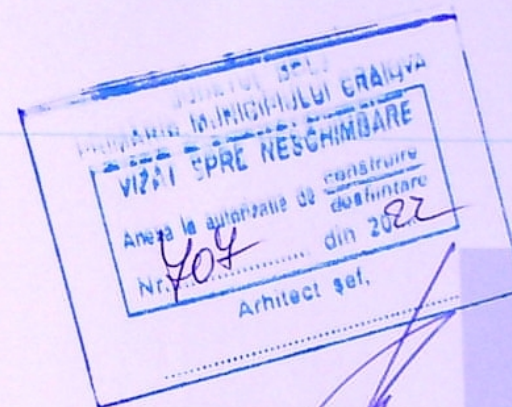

FATADA VEST