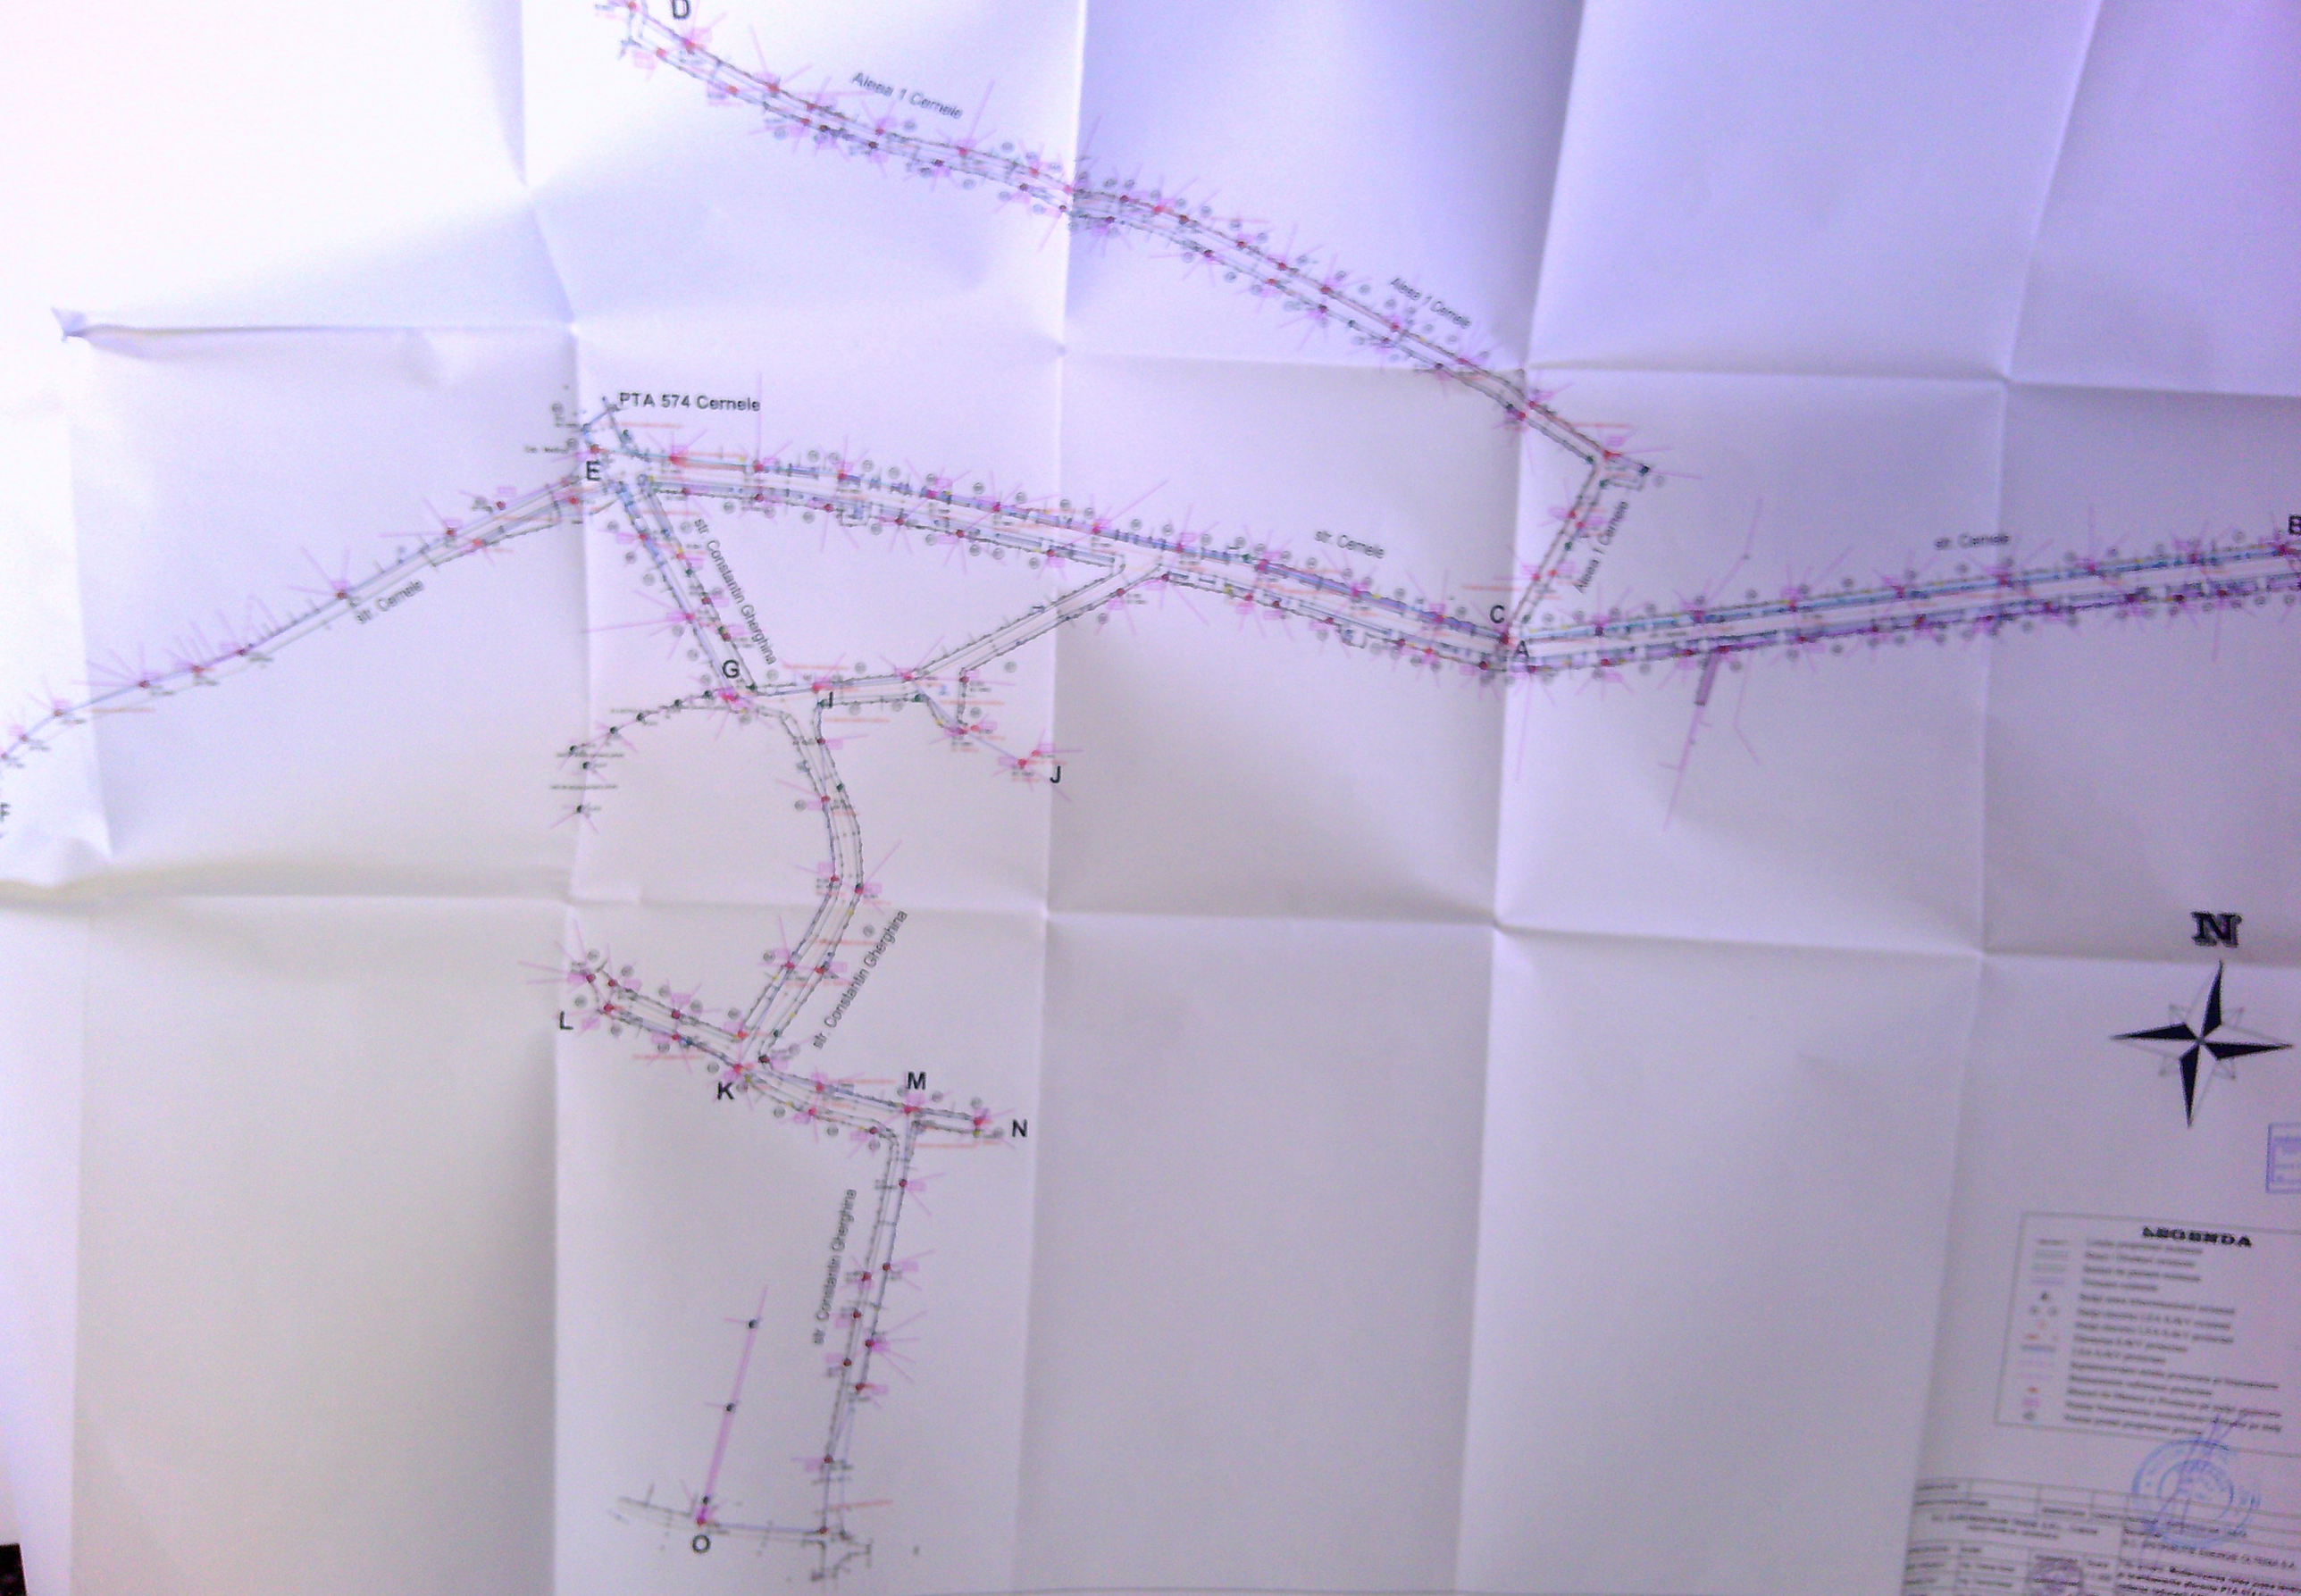
D
Aleea 1 Cernele
Aleea 1 Cernele
PTA 574 Cernele
E
str. Cernele
str. Constantin Gherghina
G
I
J
str. Cernele
C
A
Aleea 1 Cernele
str. Cernele
B
F
L
str. Constantin Gherghina
K
M
N
str. Constantin Gherghina
O
N
LEGENDA