



7 Brau decorativ orizontal finisaj grunjos, culoare gri
8 Sort de tabla metalica, culoare alb
9 Tencuială decorativa exterioră periată, culoare gri deschis

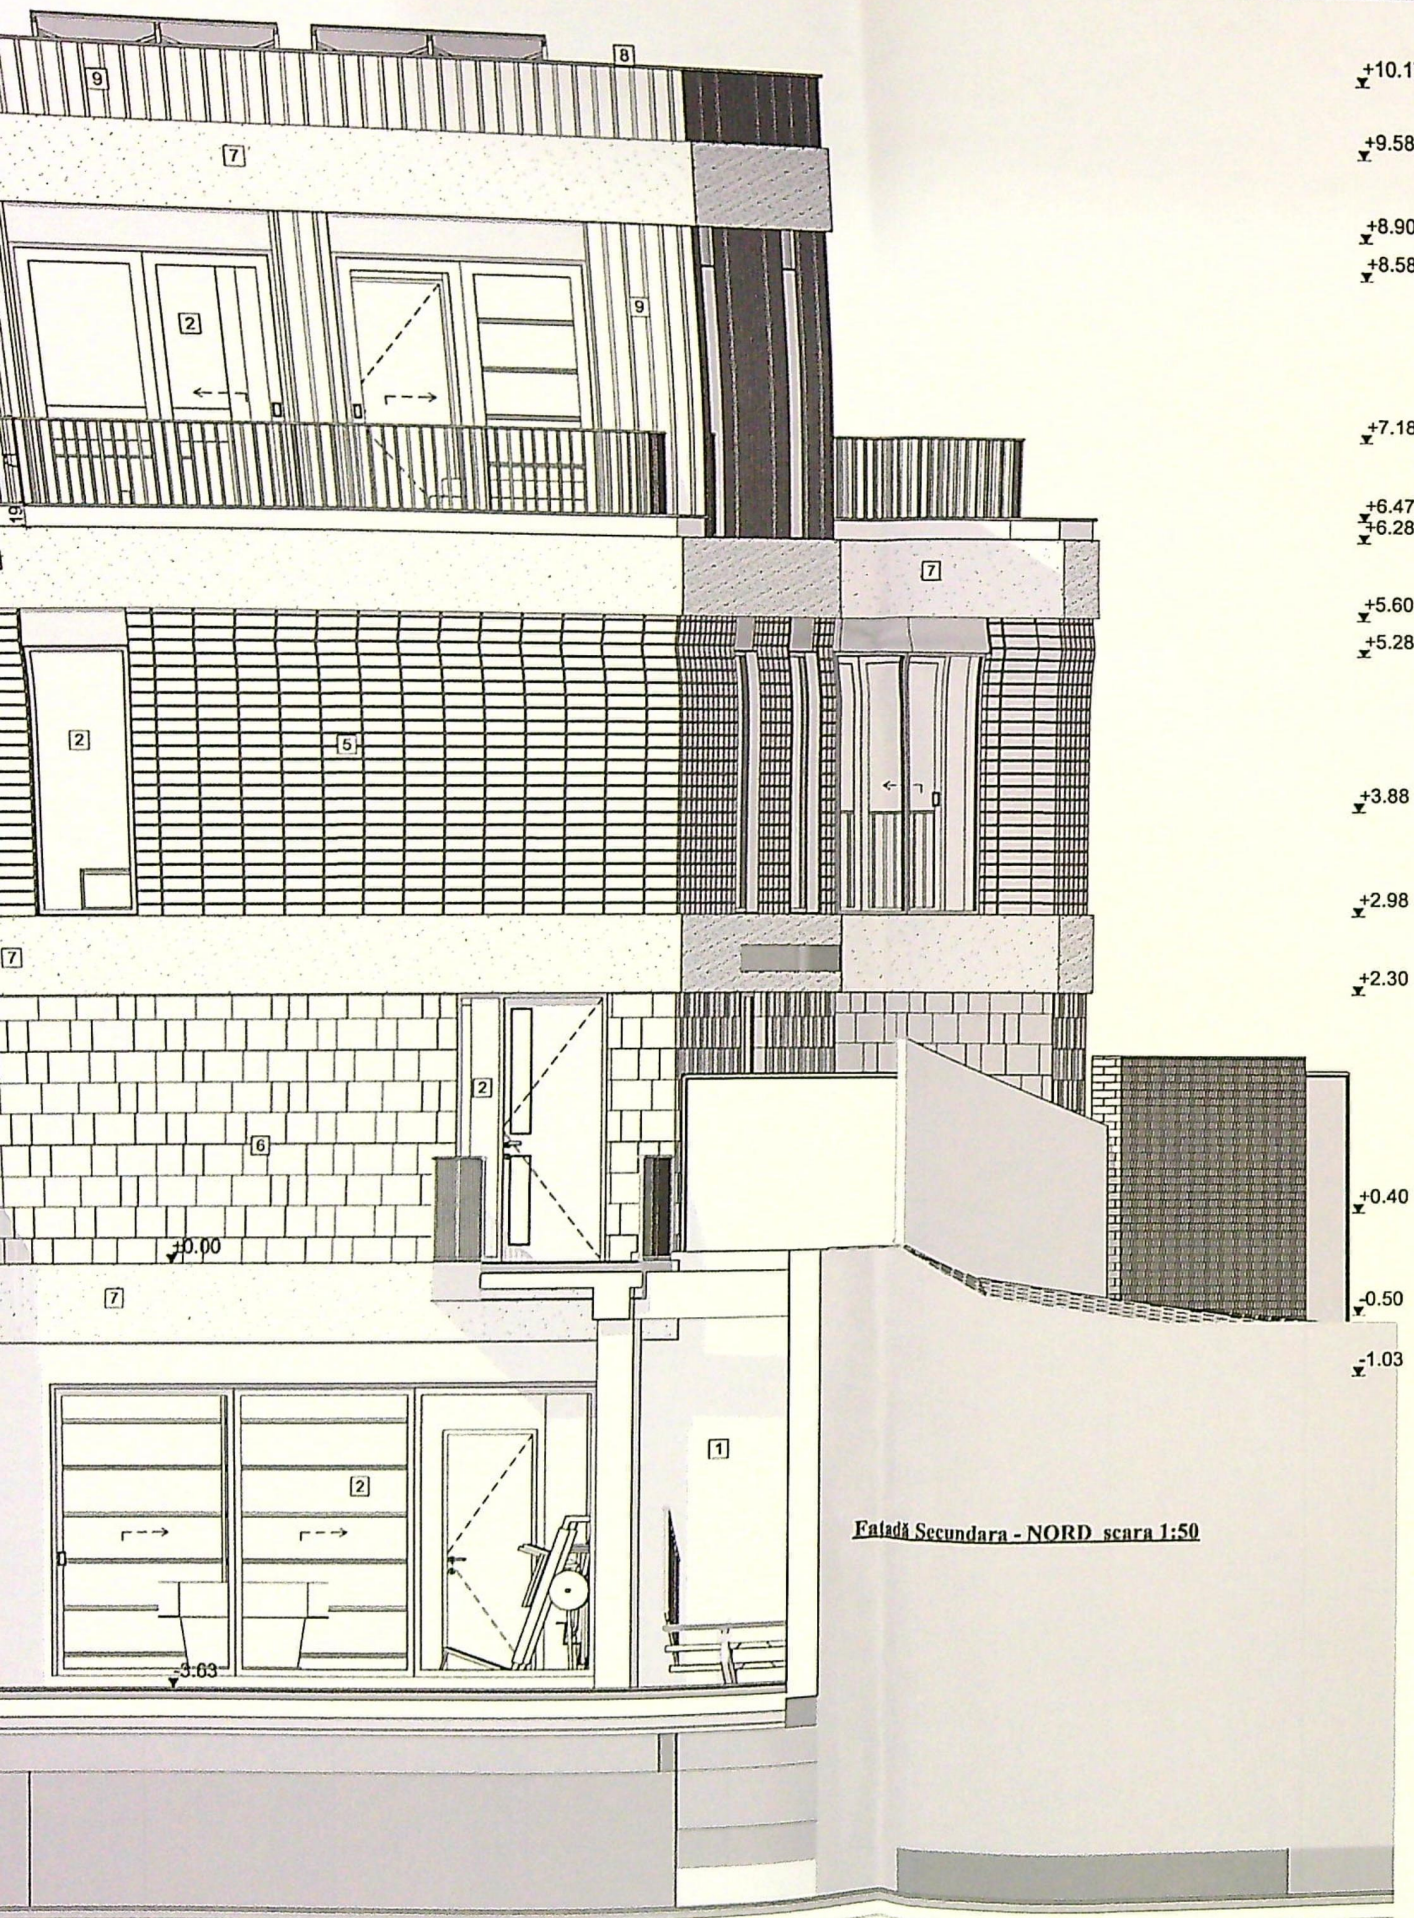

Fațadă Secundară - NORD scara 1:50



Fațadă Principală - SUD scara 1:50

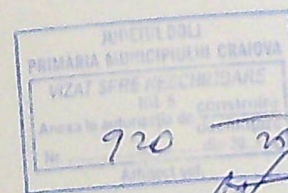

decorativă exterioră culoare alb
v.c. cu geam termopan triplu strat,
bronz

ta, balustrada metalică culoare alb

te ceramice, culoare crem

ta din granit, culoare crem

- 7 Brau decorativ orizontal finisaj grunjos, culoare gri
- 8 Sort de tablă metalică, culoare alb
- 9 Tencuială decorativă exterioră periată, culoare gri deschis

Categoria de importanță,
conform HGR 766/97: „D”
Clasa de importanță: IV
Clasa de importanță: B100/2013

Verificator	Nume	Semnătură	Cerința	Referință / Data
Verif./Exp.				
PROIECTANT GENERAL ȘI DE ARHITECTURĂ				
LUX LUMO ARCHITECTURE S.R.L.				
MUN. CRAIOVA, JUDEȚUL DOLJ, MUN. CRAIOVA, STR. ION MAJORESCU, NR. 4, ET. 2				
0155 540, E-mail: alex@luxlumo.ro, web: www.luxlumo.ro				

NOTE GENERALE
1. TOATE LUCRĂRILE VOR FI EXECUTATE ÎN CONFORMITATE
INCLUSIV NORMELE DE PROIECTARE LA ACȚIUNEA FOCULUI
