



Plan de amplasament si delimitare a imobilului

Scara 1:500

Nr. cadastral	Suprafata masurata a imobilului (mp)	Adresa imobilului
241618	700mp	Calea Severinului, nr.219 (fosta T1,P8) mun. Craiova, jud. Dolj
Nr. Cartea Funciara	UAT	CRAIOVA
N-318540		

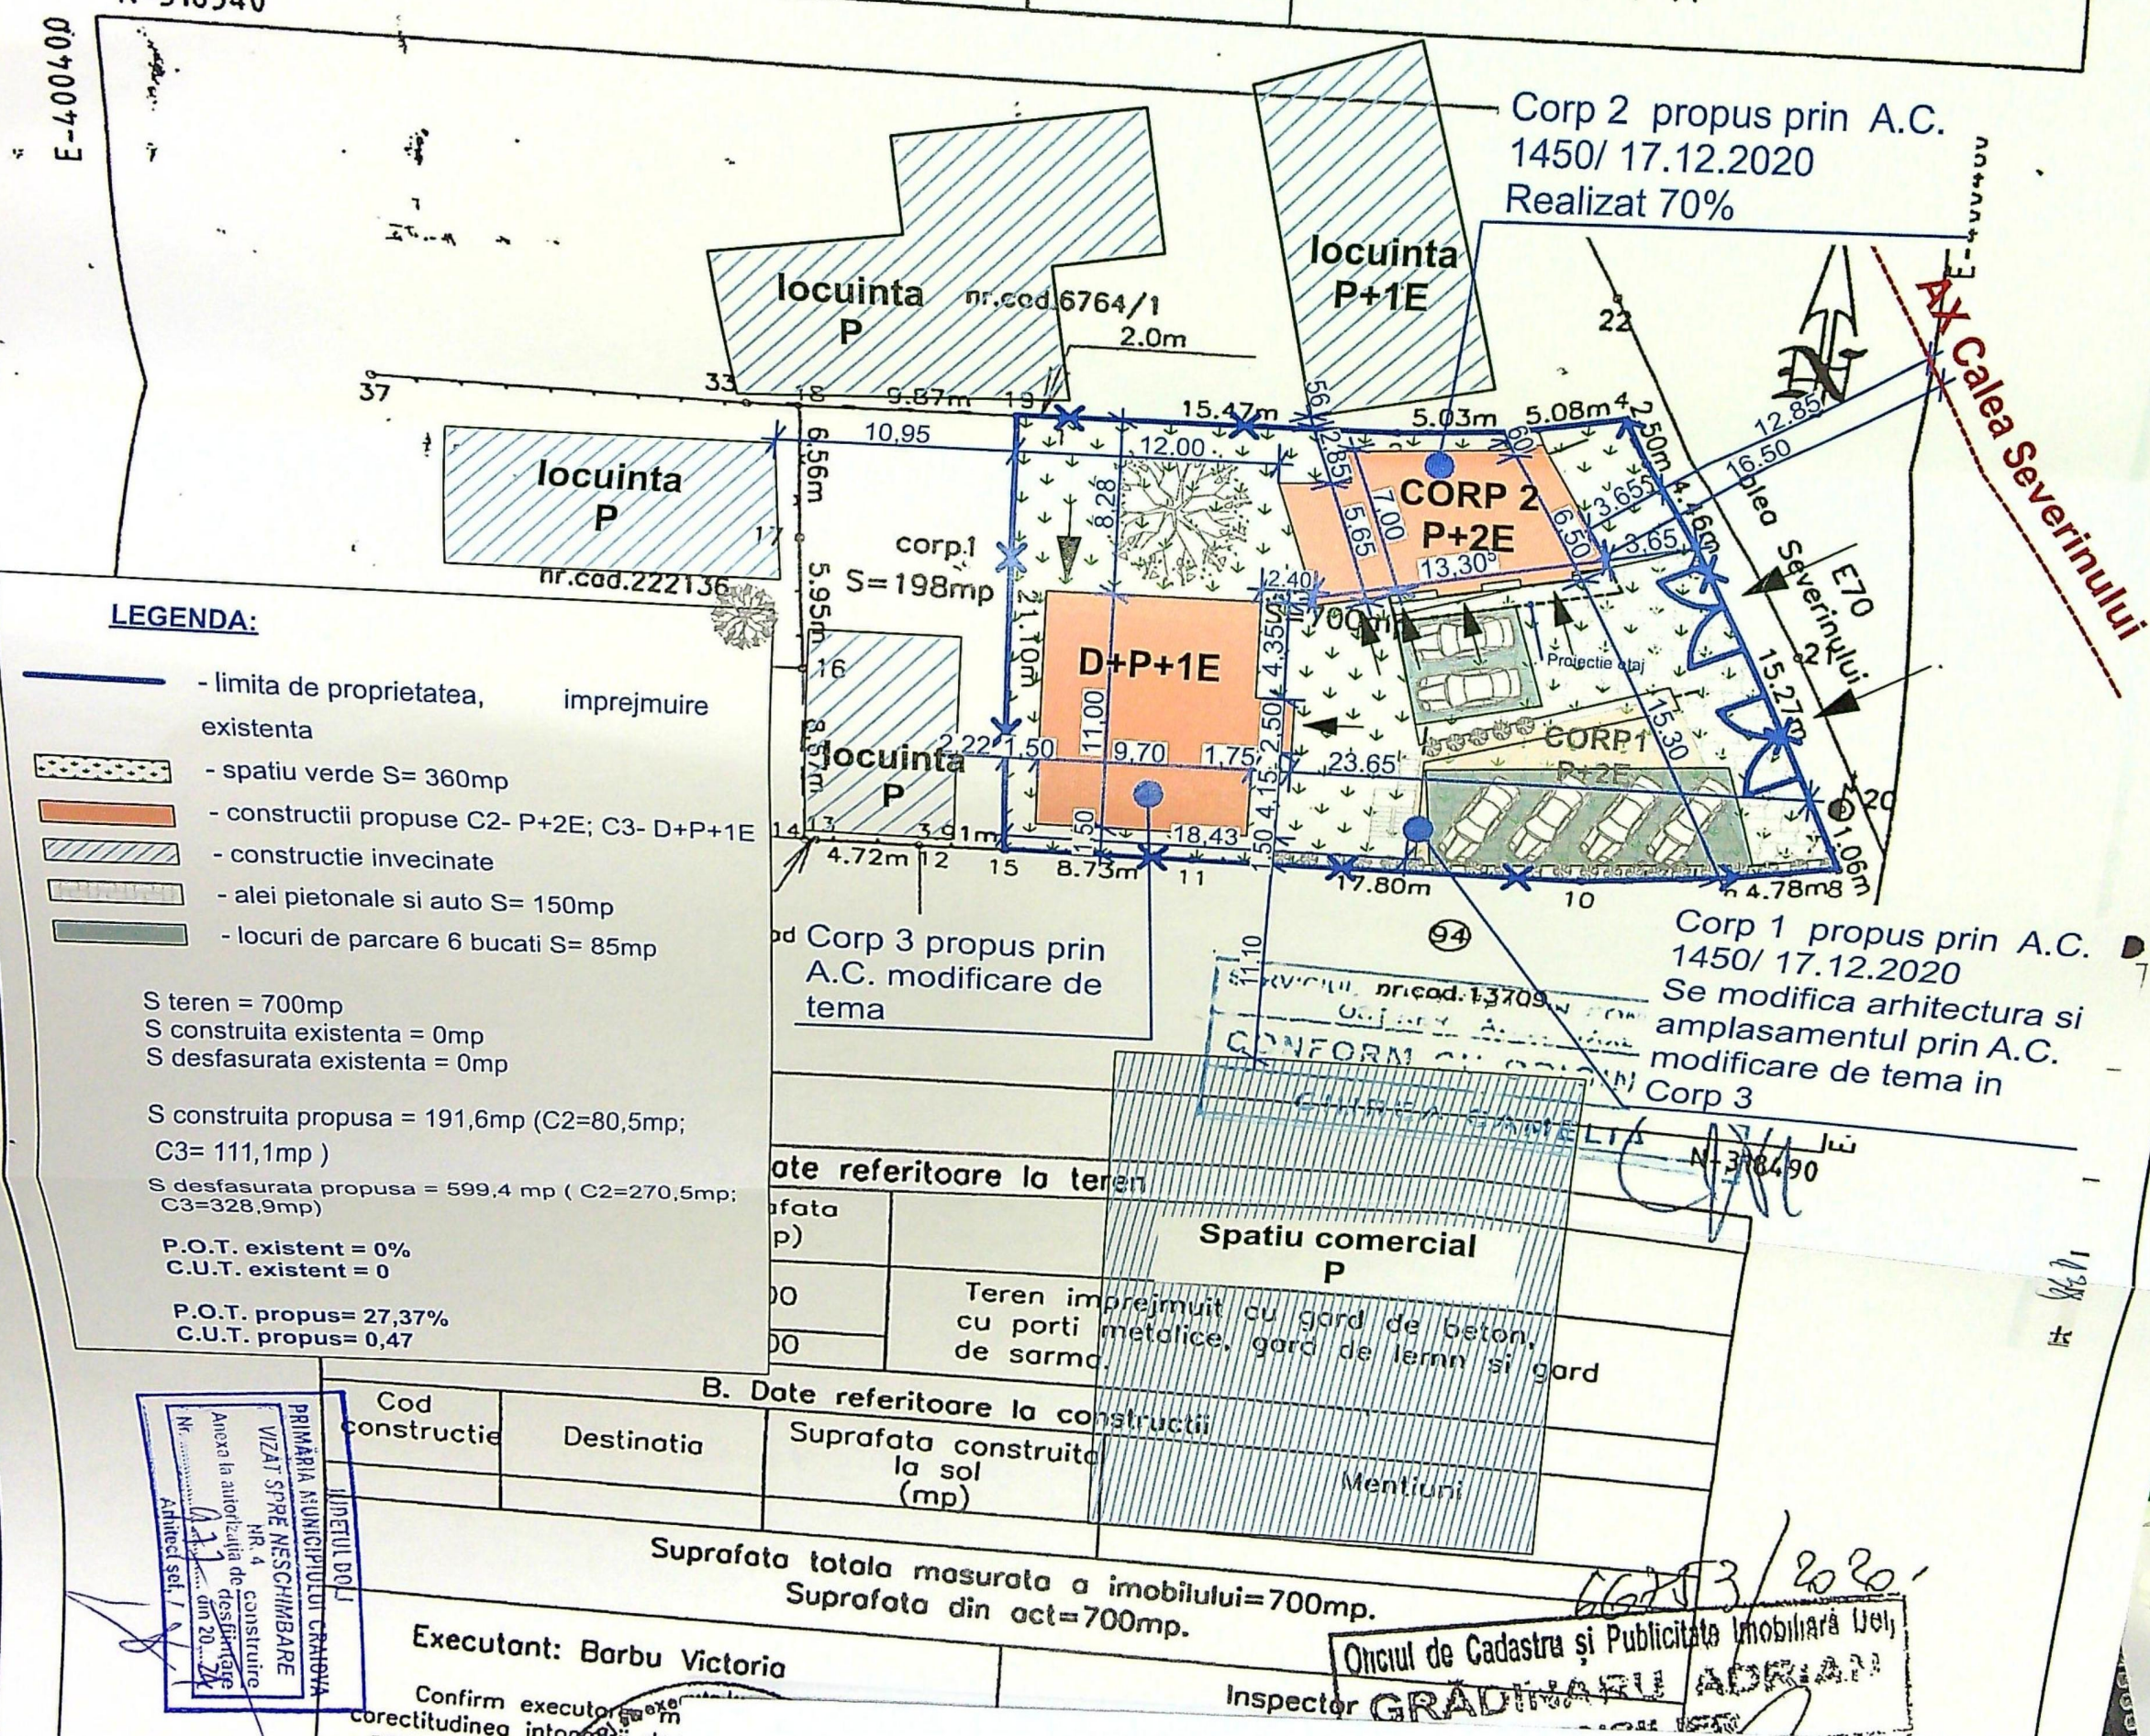


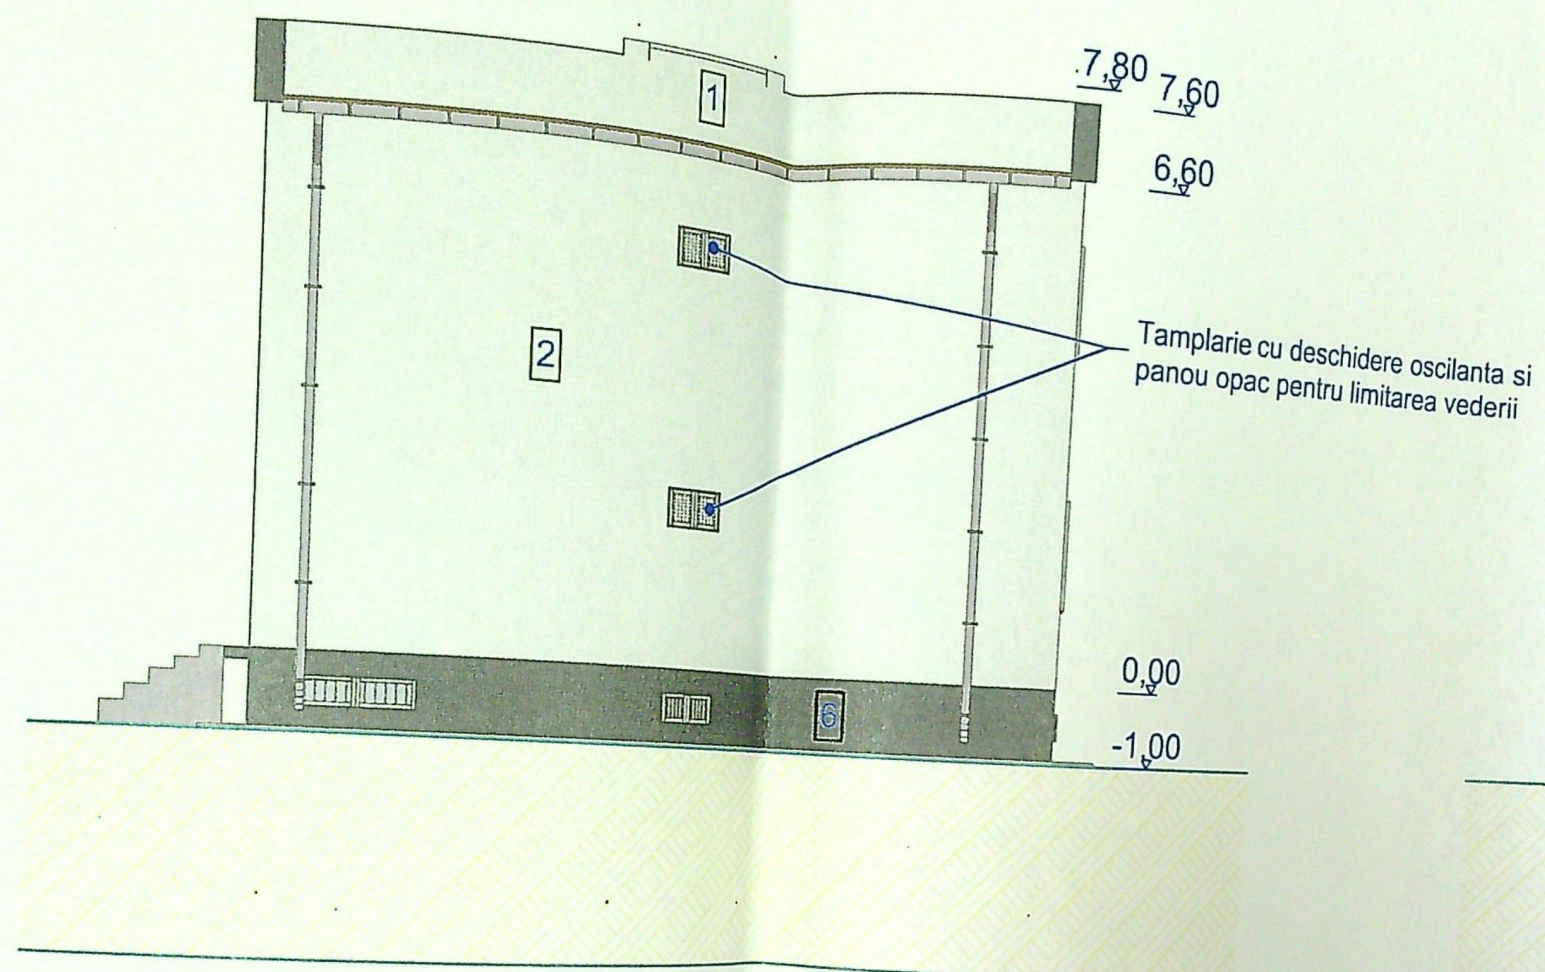

FATADA POSTERIOARA
scara 1:100

FINISAJE EXTERIOARE:


- 1 - INVELITOARE PANOURI METALICE
- 2 - TENCUILA DECORATIVA EXTERIOR CULOARE ALB
- 3 - TENCUILA DECORATIVA EXTERIOR CULOARE GRI DESCHIS
- 4 - TENCUILA DECORATIVA EXTERIOR CULOARE GRI ANTRACIT
- 5 - TAMPLARIE PVC/GRI CU GEAM TERMOPAN
- 6 - SOCLU TENCUIALA TECORATIVA MARMORATA/ GRI ANTRACIT

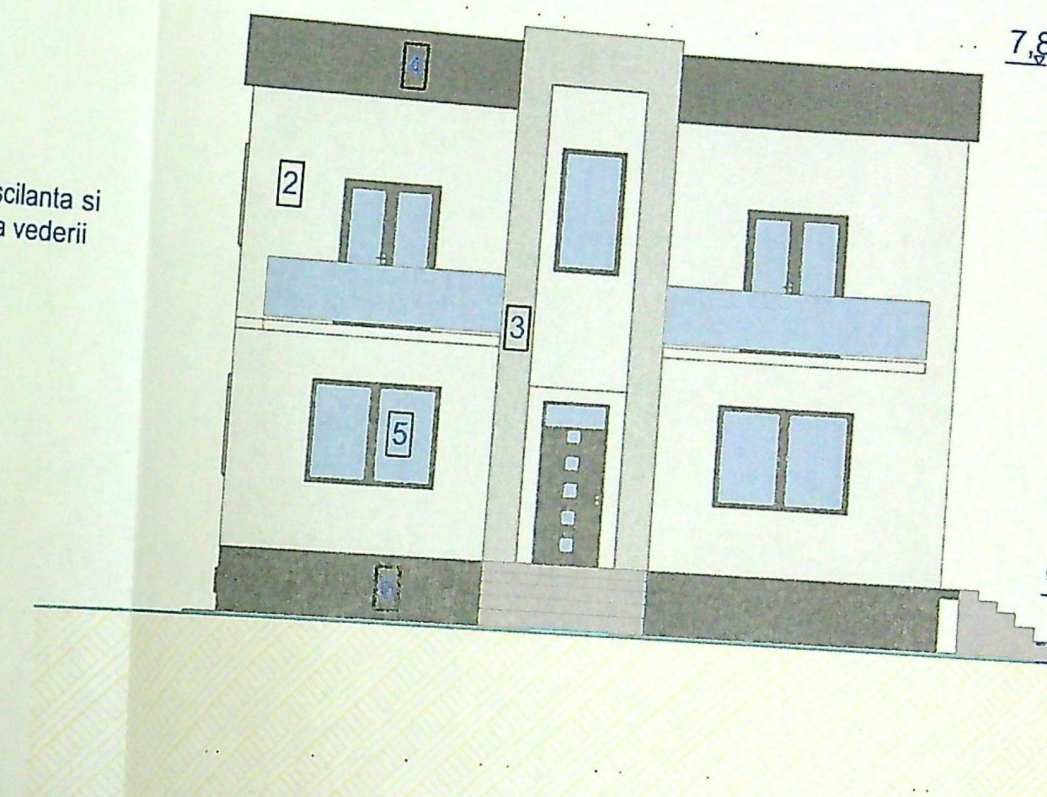


FATADA PRINCIPALA
scara 1:100



Tamplarie cu deschidere oscilanta si panou opac pentru limitarea vederii

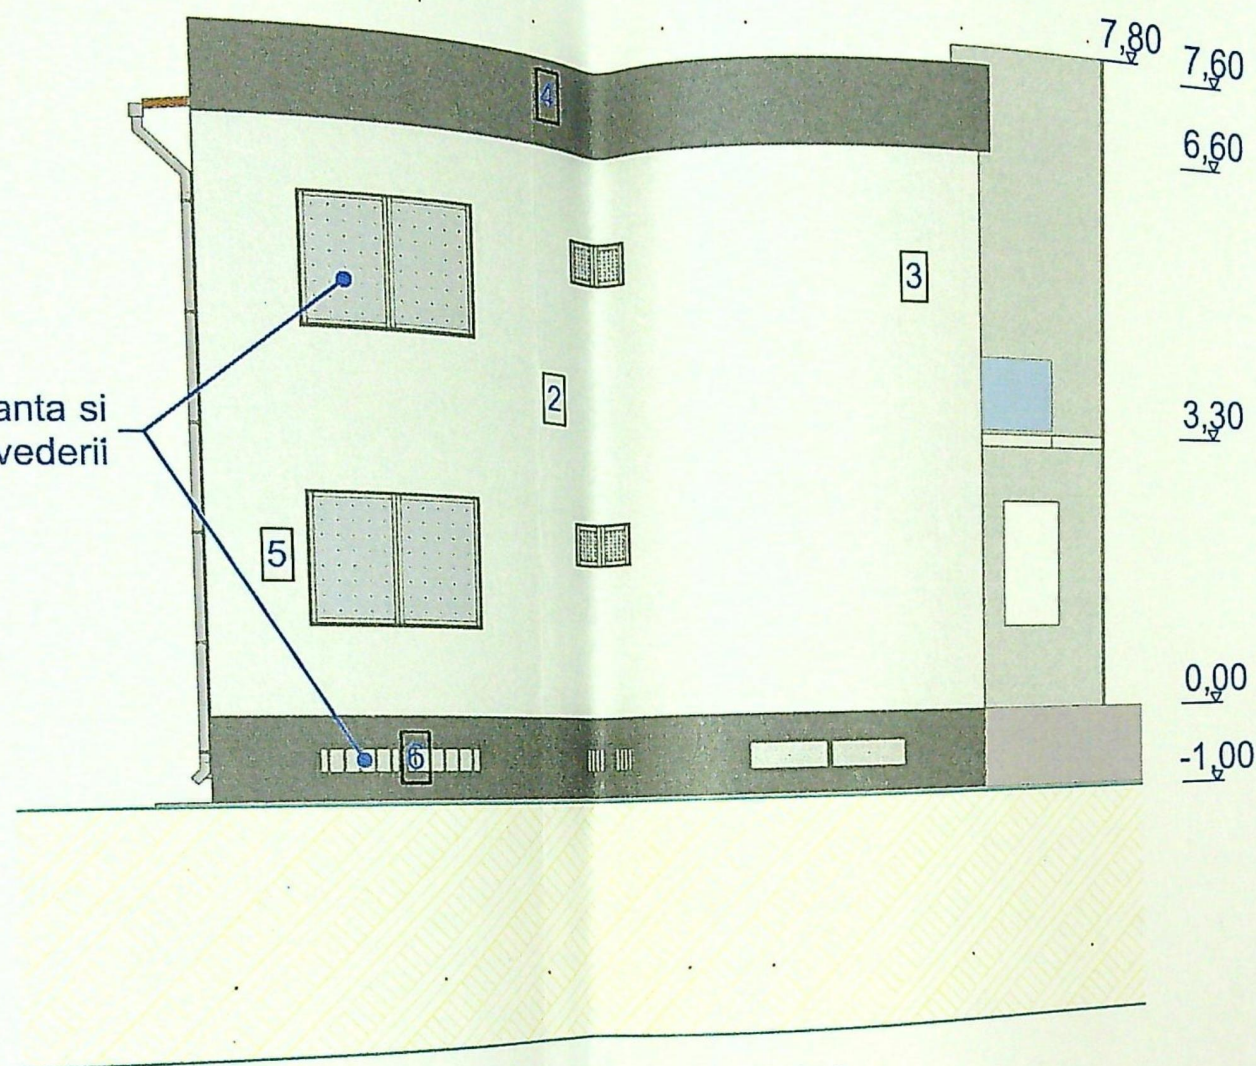

FATADA STANGA
scara 1:100

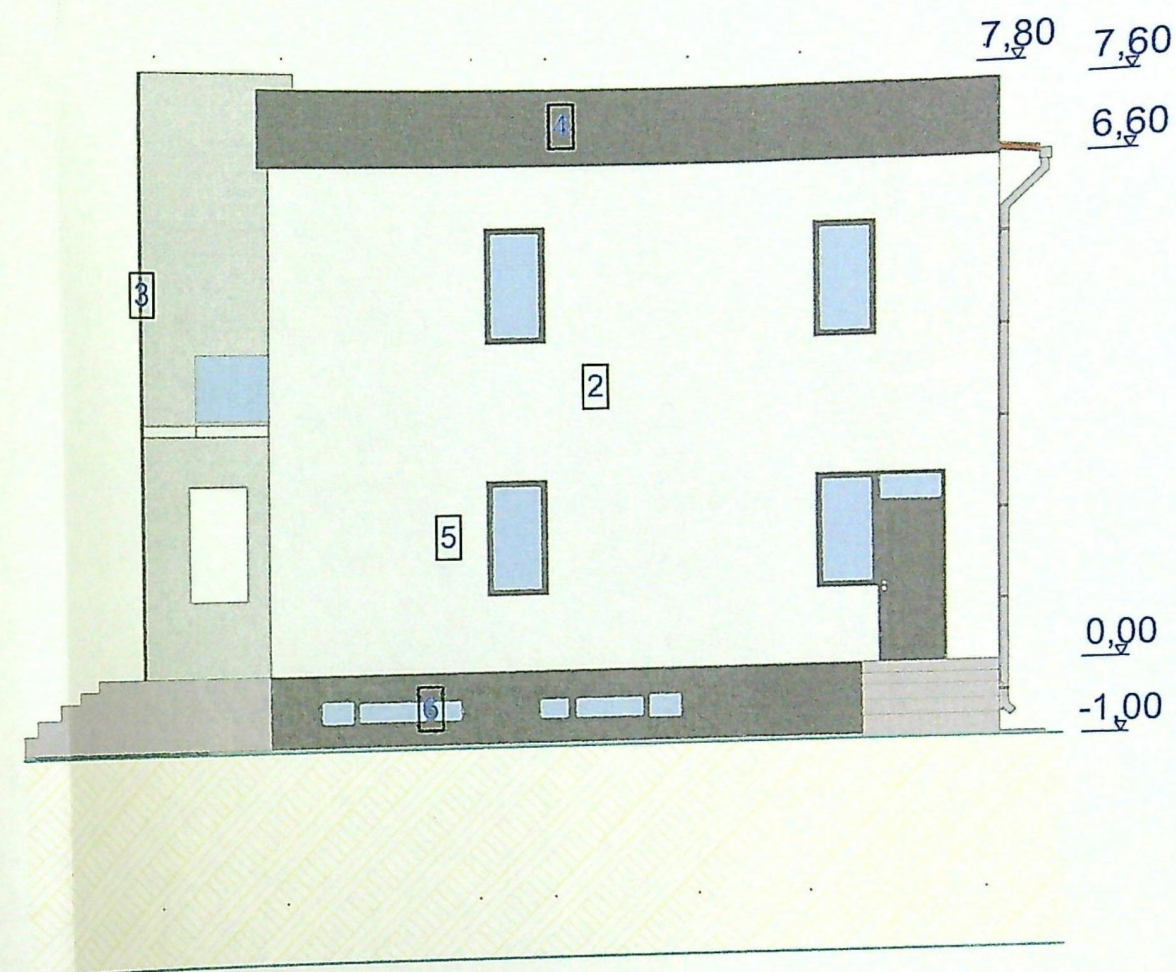


FATADA DREAPTA
scara 1:100


FINISAJE EXTERIOARE:

- 1 - INVELITOARE PANOURI METALICE
- 2 - TENCUIA DECORATIVA EXTERIOR CULOARE ALB
- 3 - TENCUIA DECORATIVA EXTERIOR CULOARE GRI DESCHIS
- 4 - TENCUIA DECORATIVA EXTERIOR CULOARE GRI ANTRACIT
- 5 - TAMPLARIE PVC/GRI CU GEAM TERMOPAN
- 6 - SOCLU TENCUIALA DECORATIVA MARMORATA/ GRI ANTRACIT

JUDEȚUL DOLJ
PRIMĂRIA MUNICIPIULUI CRAIOVA
VIZAT SPRE NESCHIMBARE
NR. 4
Anexa la autorizația de construire
Nr. 9.7 din 20.12.2016
Arhitect șef, r.

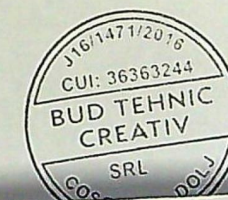

ORDINUL ARHITECILOR
DIN ROMANIA
6821
Elena Mădălina
STĂNICĂ

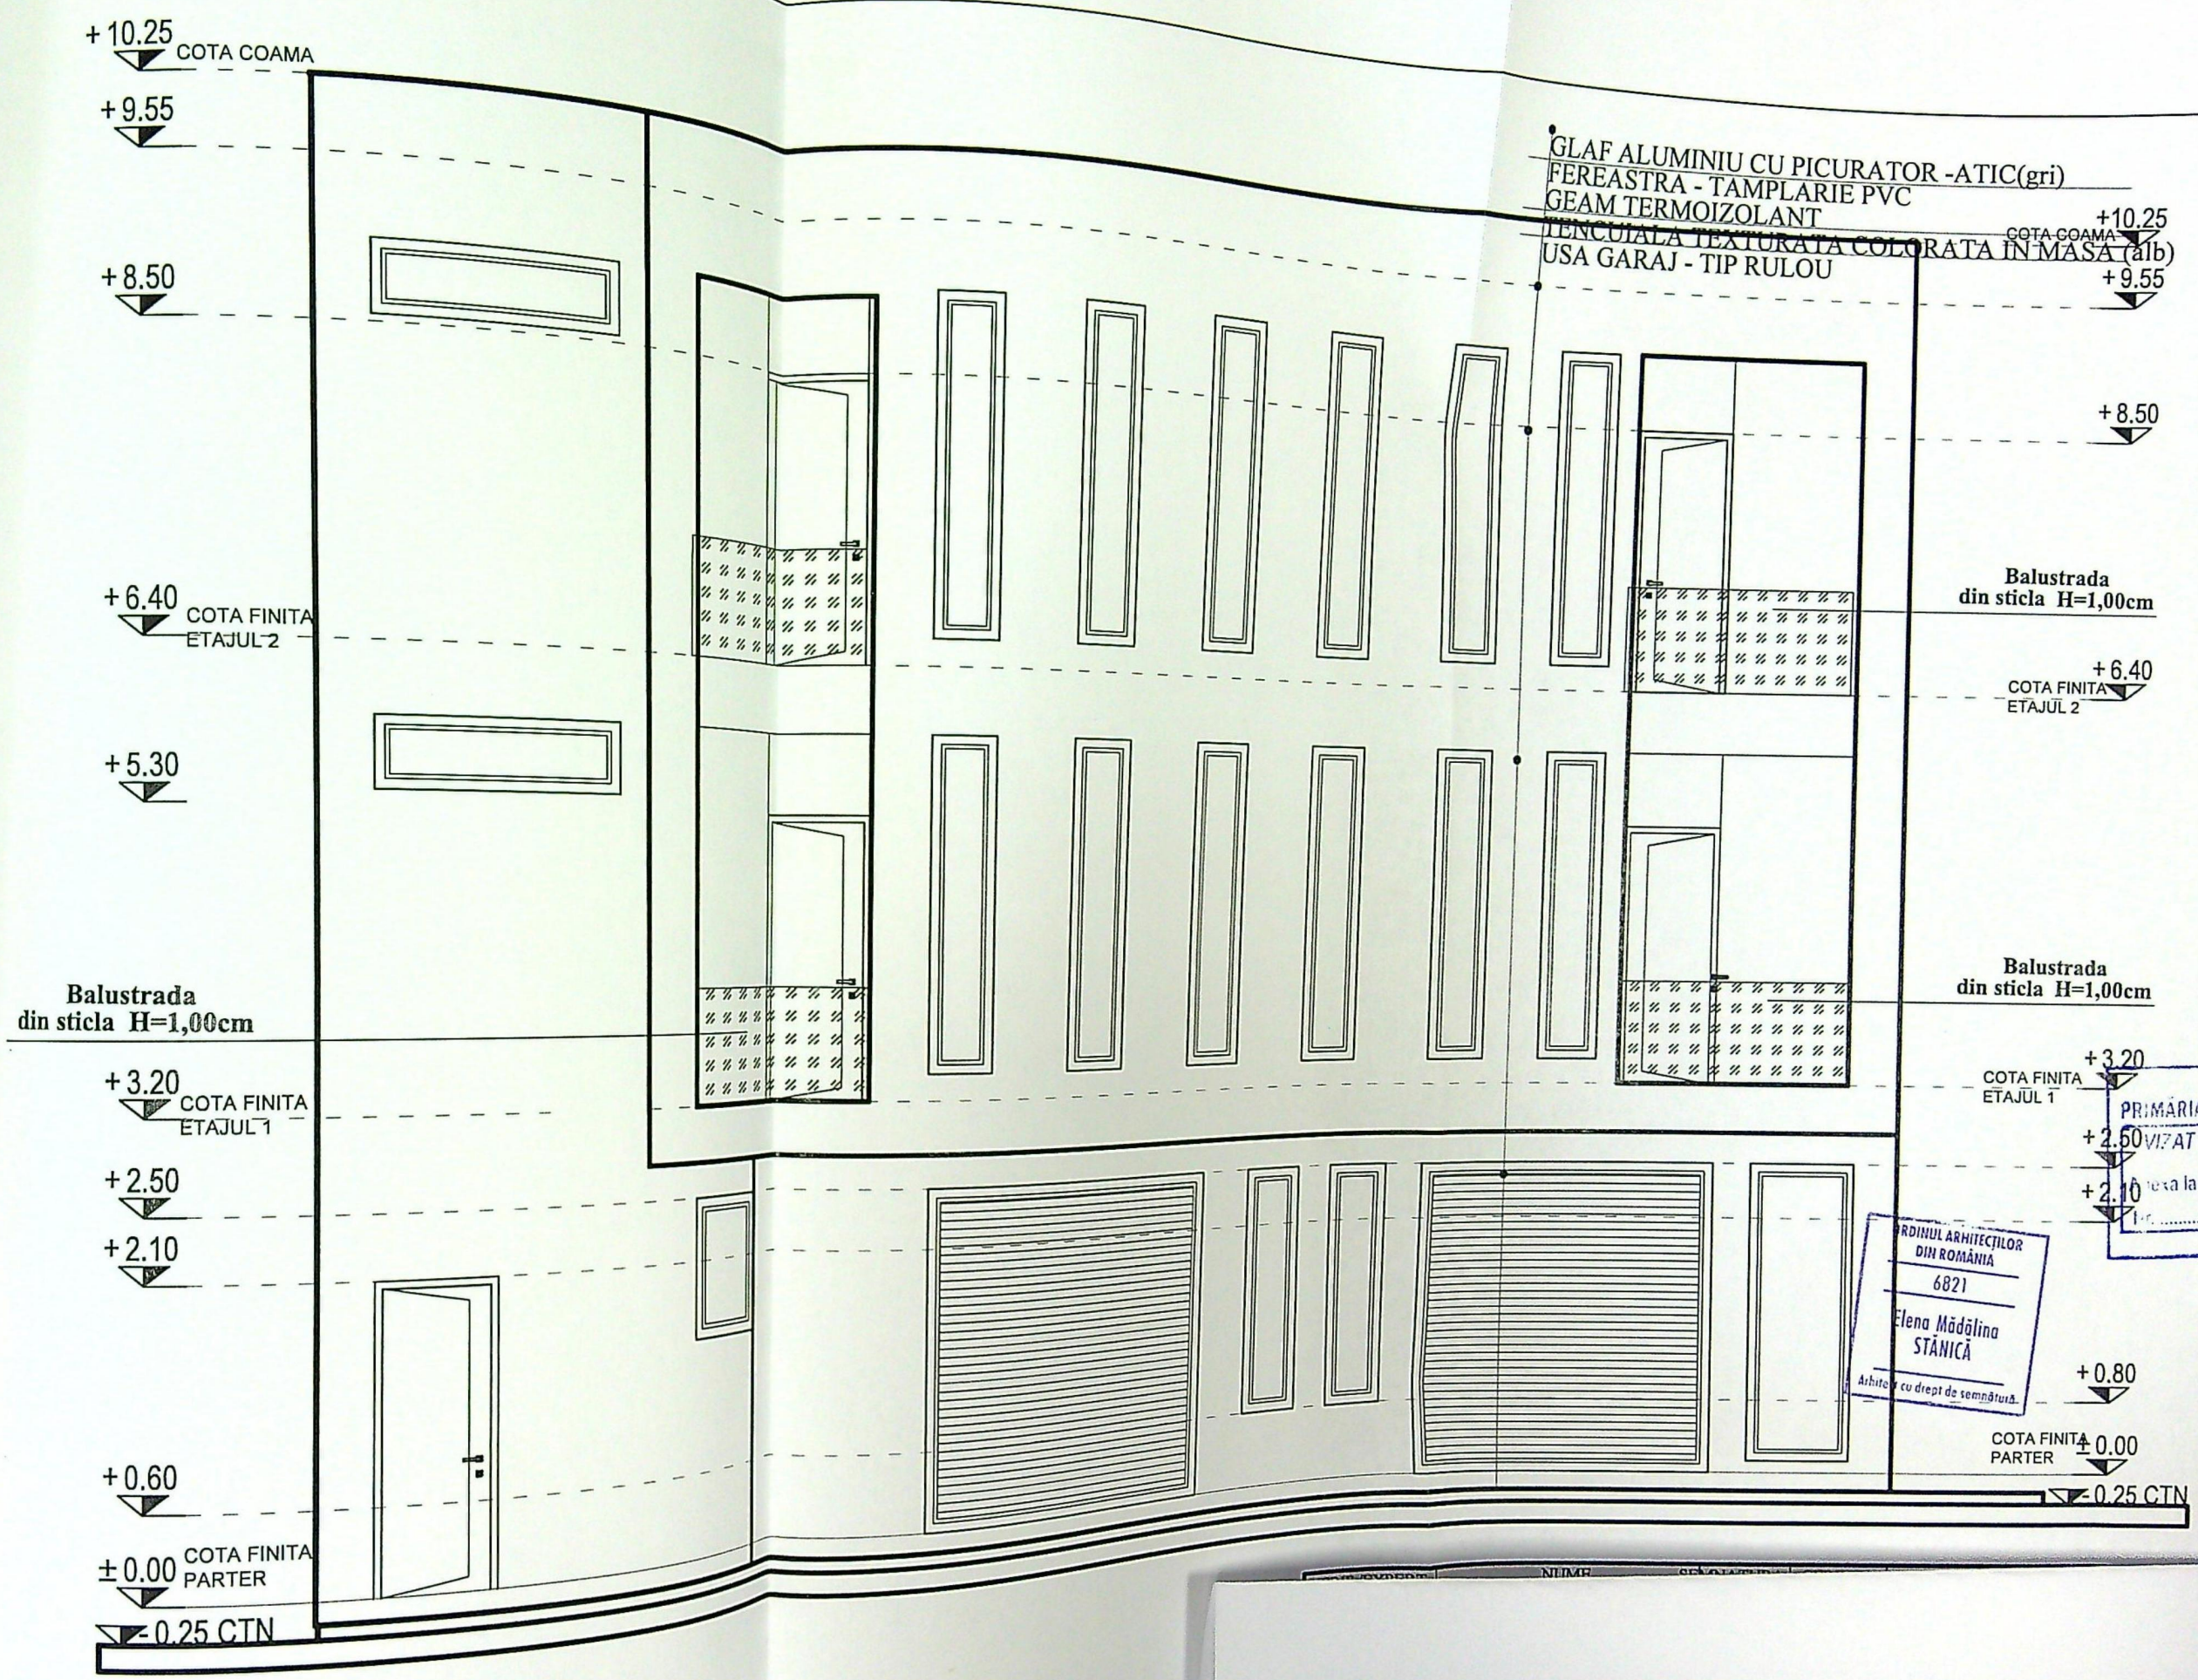

+10.25
COTA COAMA


+8.50


+6.40
COTA FINITA
ETAJUL 2

+5.30


+3.20
COTA FINITA
ETAJUL 1

+2.50


±0.00
COTA FINITA
PARTER

-0.25 CTN

GLAF ALUMINIU CU PICURATOR ALU (gr)
FERESTRE - LAMPARTIE PVC
GEAM TERMOIZOLANT
TENCUIALA TEXTURATA COLORATA IN MASA (alb)
TENCUIALA MARMORATA
- HIDROIZOLANTA - SOCLU

FERESTRE CU GEAM
FIX SI OPAC

FERESTRE CU GEAM
FIX SI OPAC

FERESTRE CU GEAM
FIX SI OPAC

OBTURATOR VEDERE
PANOU PLEXIGLAS
FIXAT PE RAMA
METALICA 120cm/70cm

+10.25
COTA COAMA


+8.50


+6.40
COTA FINITA
ETAJUL 2

+5.30


+3.20

+2.50



+0.00
COTA FINITA
PARTER

-0.25 CTN

JUDETUL DOLU
VIZAT SPRE NESCHIMBARE
NR. 4
Anexa la autorizatia de construire
Arhitect sc.

6821
Elena Mădălina
STANICA


SR 1471/2016
C 36363244
BUCURESTI
TEHNIC
CREATIV
SRL
ROMANIA

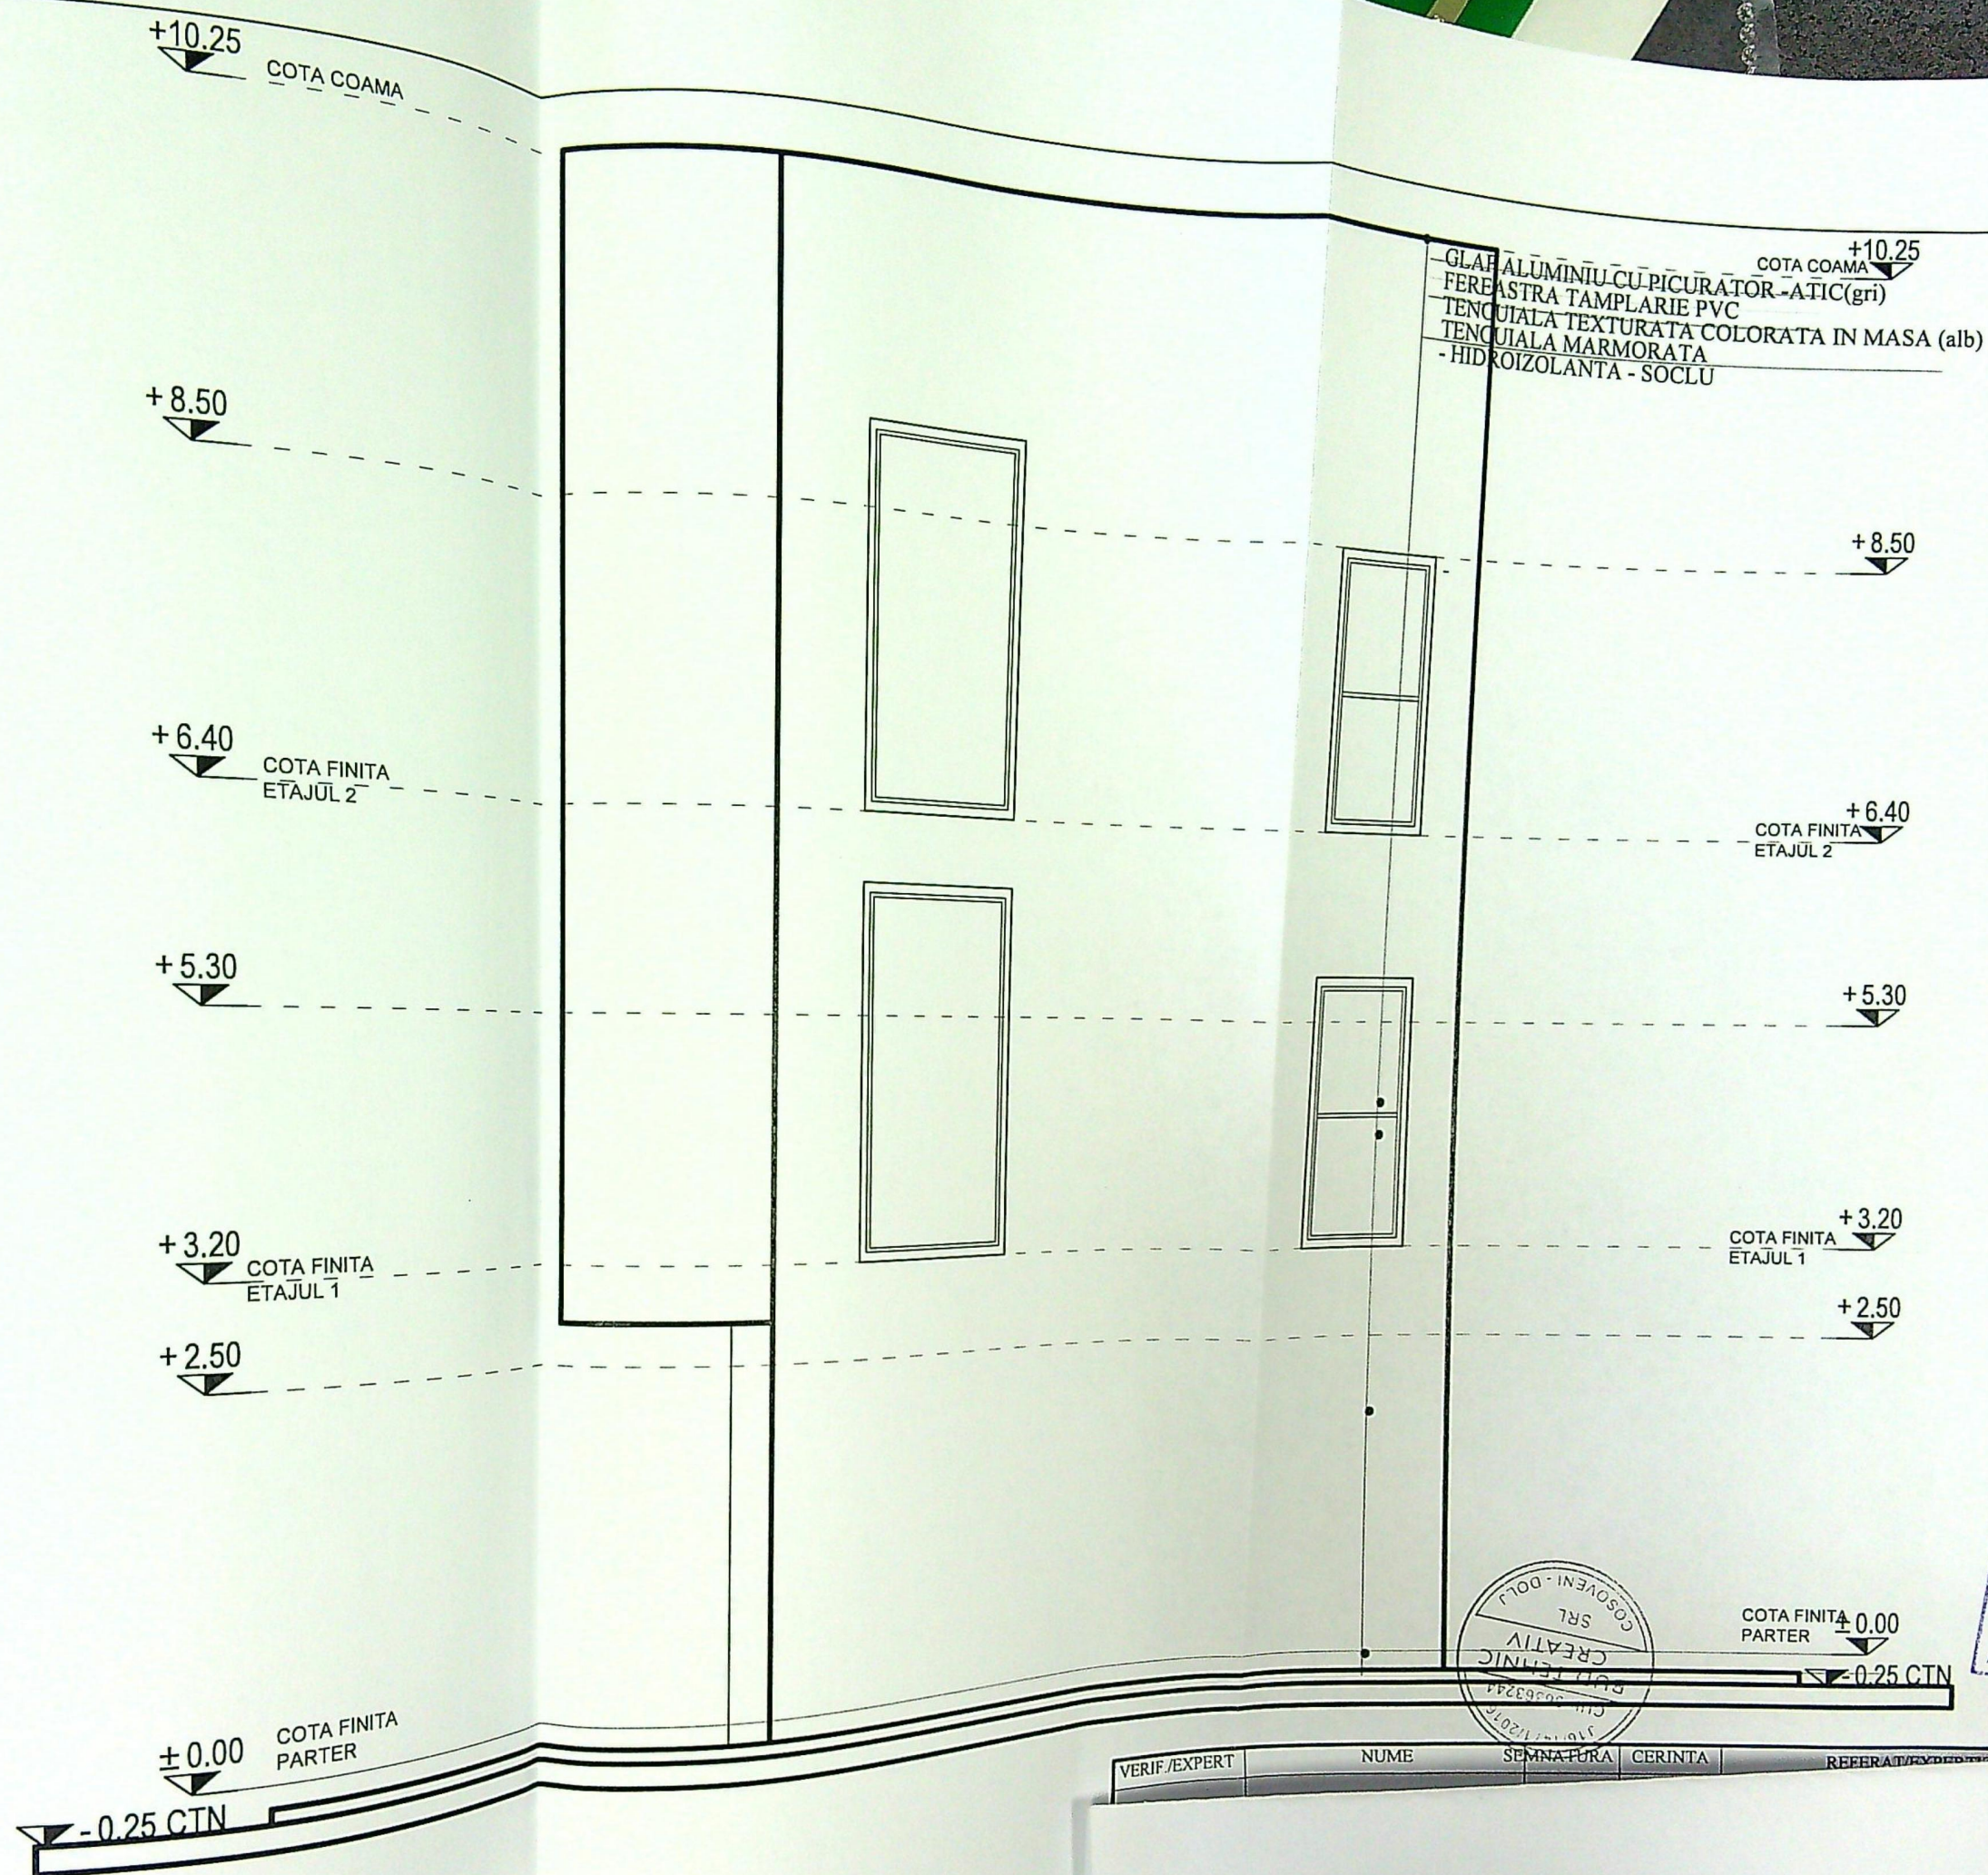

JUDETUL DOL
PRIMĂRIA MUNICIPIULUI CRAIOVA
VIZAT SPRE NESCHIMBARE
NR. 4
Anexa la autorizația de construire
Nr. 977 din 20.04.
Arhitect șef,

ORDINUL ARHITECTILOR
DIN ROMANIA
6821
Elena Madalina
STANICA
Arhitect cu drept de semnătură

VERIF/EXPERT	NUME	SEMNA-TURA	CERINTA	REFERAT/REDACTAT

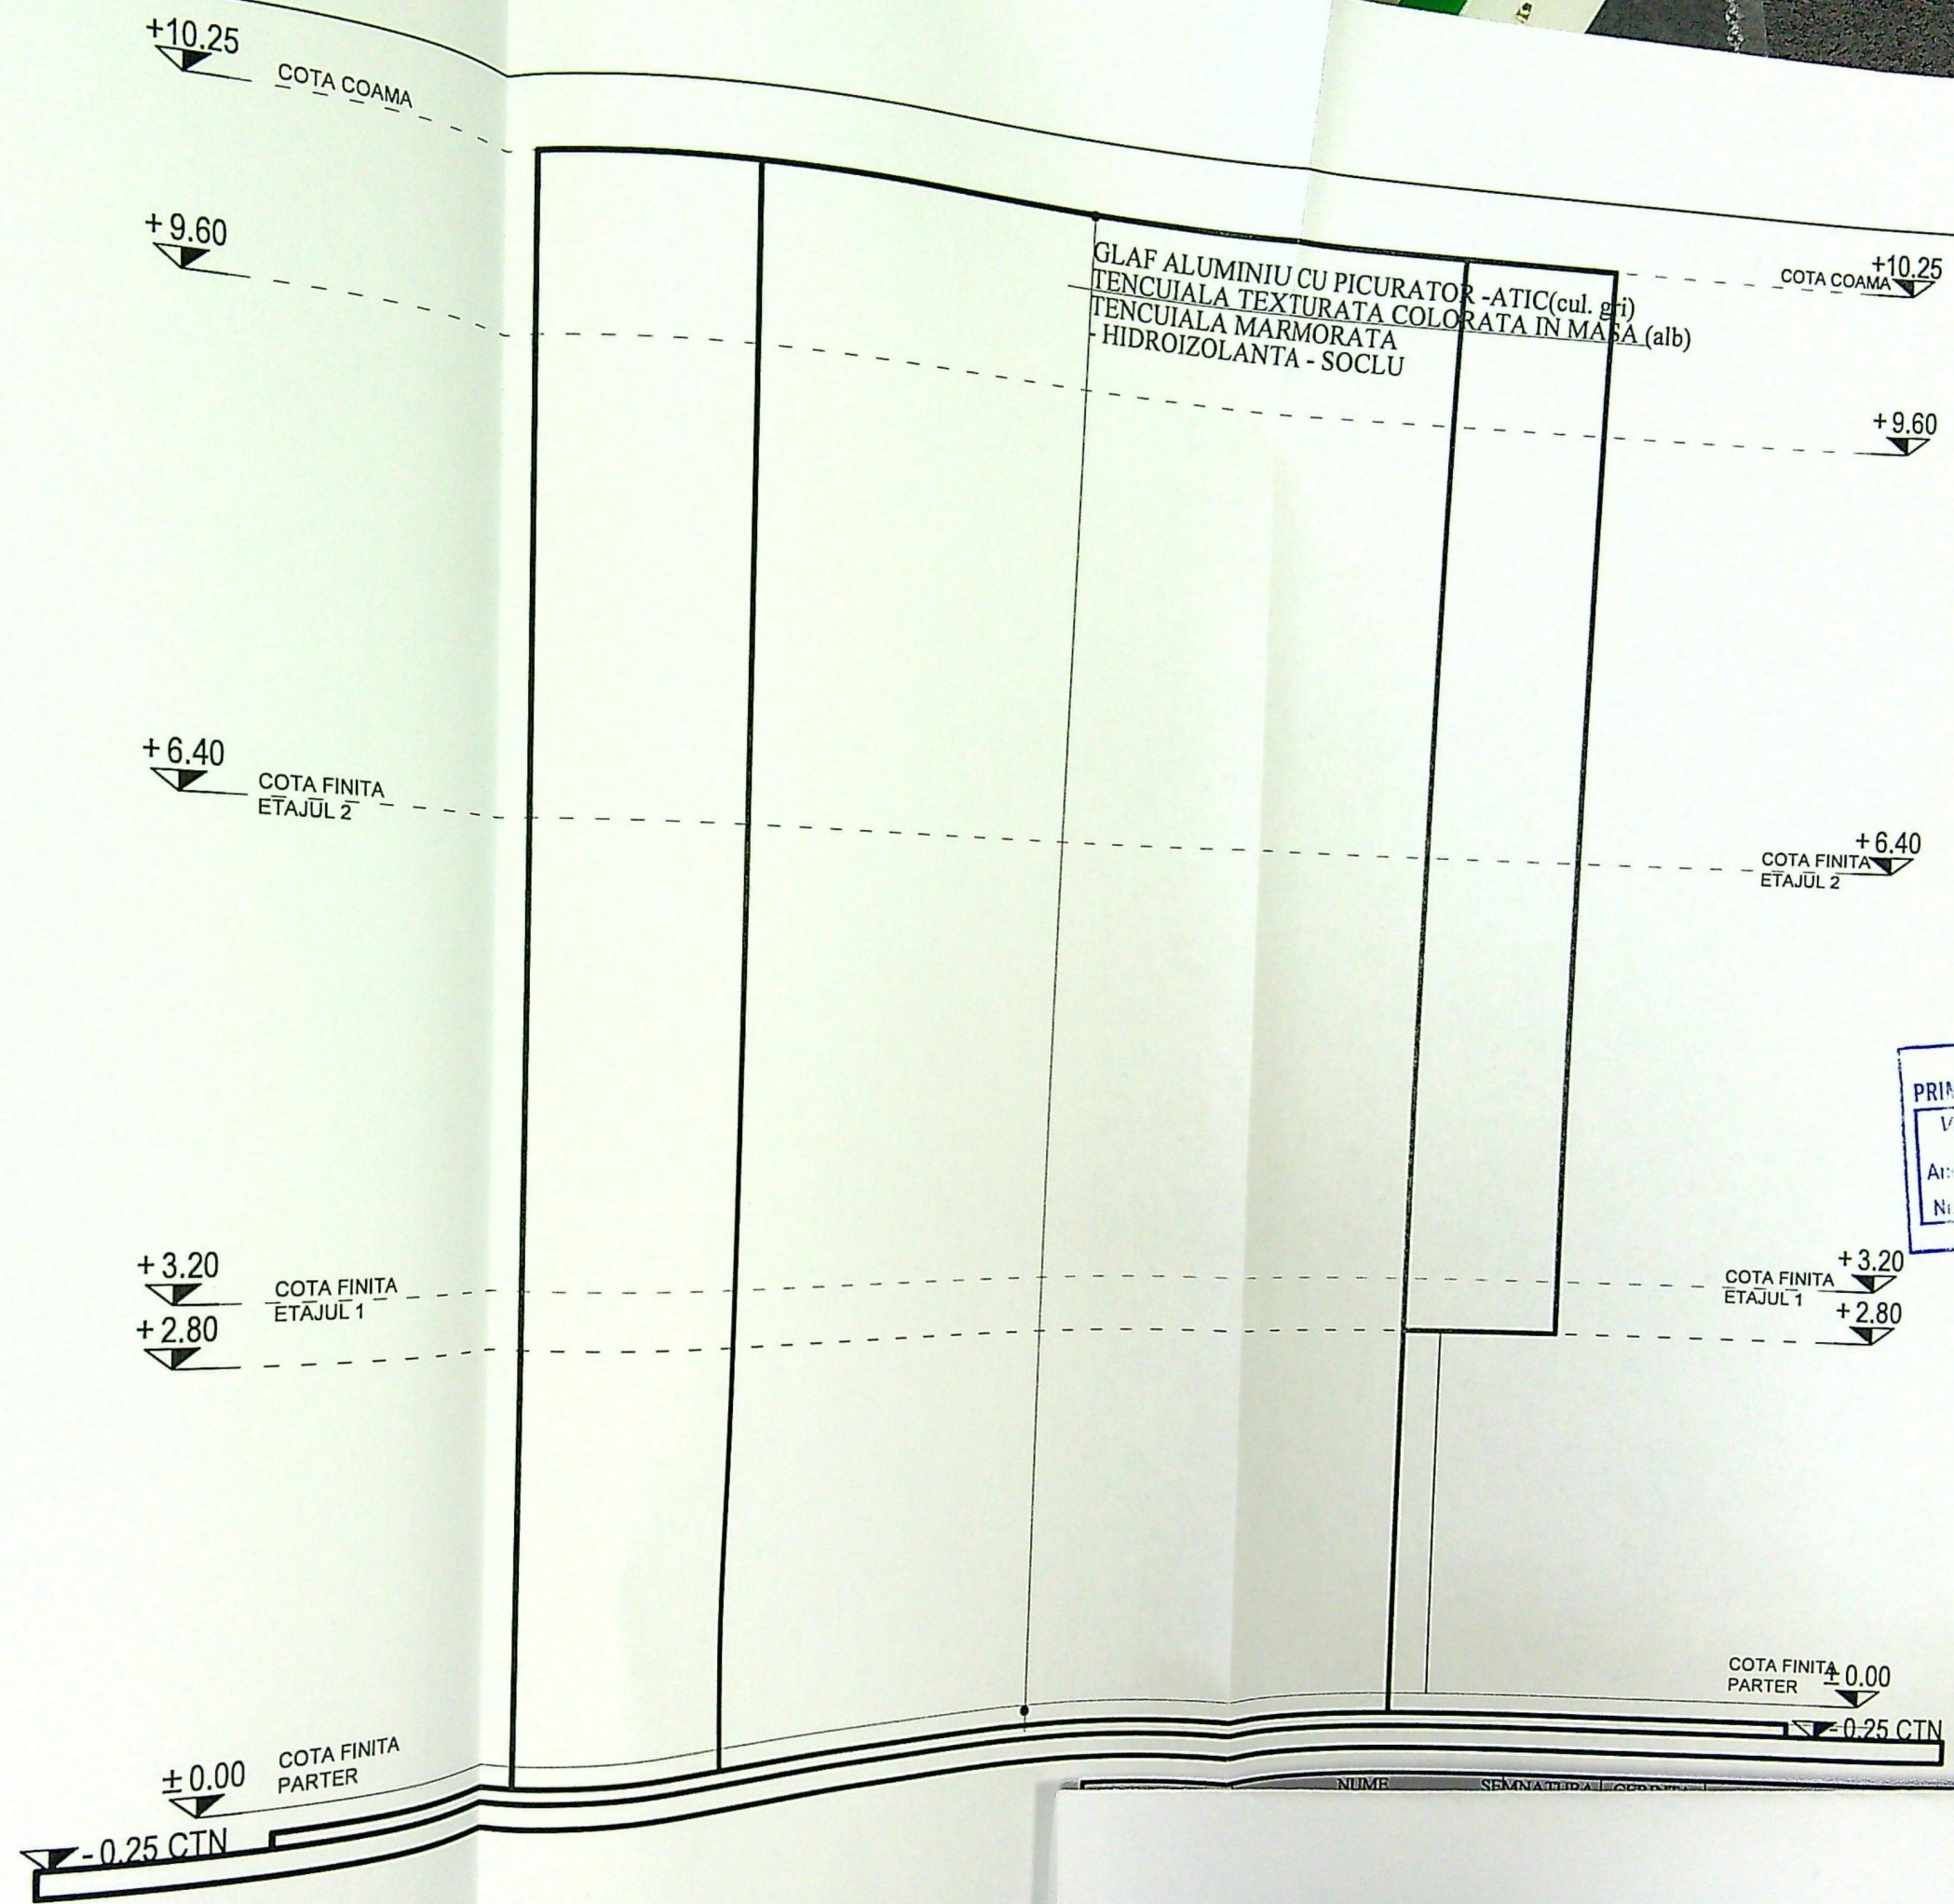

JUDETUL DOLU
PRIMARIA MUNICIPIULUI CRAIOVA
VIZAT PRE NESCIMBARE
NR. 4
Amplasamentul autorizatia de construire
Nr. 271 din 20.04.
Arhitect sef,

ORDINUL ARHITECTILOR
DIN ROMANIA
6821
Elena Madalina
STANICA
Arhitect cu drept de semnatura

ORDINUL ARHITECTILOR
DIN ROMANIA
6821
Elena Madalina
STANICA
Arhitect cu drept de semnatura

NUME SEMNATURA