


Descrierea construcției	Suprafața construită	Suprafața de teren
C1 - HALA PREDEBITARE	360 mp	6432 mp
C2 - DEPOZIT DESEU METAL	378 mp	1444 mp
C3 - HALA ULEI	1132 mp	1132 mp
C4 - HALA ULEI	1132 mp	1132 mp

Pkt	X	Y	Distanța
072	312160.607	407251.400	23.19
073	312160.702	407276.249	9.78
074	312164.607	407260.815	24.60
075	312149.007	407310.013	8.07
076	312148.107	407310.208	8.07
077	312149.007	407325.805	11.19
078	312144.107	407330.345	4.19
079	312149.007	407330.505	11.19
080	312137.107	407334.441	2.09
081	312160.607	407341.790	23.19
082	312160.607	407350.050	11.19
Simbol	Descriere
—	Contur zona studiată
○	Geper
□	Stalp beton
○	Comin
□	Card metalic
□	Card plastic
□	Card metalic
□	Card plastic
□	Falnar

PLAN DE SITUAȚIE	PLAȘA SA 9
Execuție	PLAN DE SITUAȚIE
SCALA 1:500	Amplasament Construcții în Zona Studiată în 1:100 sc. Cad. LPE 2009/9
nr. cad. 244985	

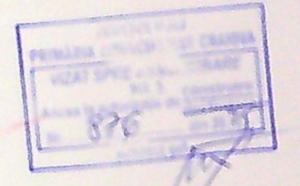

Copyright: Prezentă planșă cu toate elementele și informațiile conexe, este proprietatea intelectuală a S.C. ARHILAB S.R.L. și nu poate fi produsă, copiată, imprimată sau reprodusă în afara proiectului care a servit la realizarea sa. Orice utilizare în afara proiectului va suporta material sau penal după caz consecințele nerespectării prevederilor legii privind drepturile de autor și drepturile conexe nr. 8/1996.

LEGENDA	CLADIREA STUDIATA - HALA ULEI
—	CLADIREA STUDIATA - HALA ULEI
- - -	LIMITA DE PROPRIETATE

INCADRAREA CONSTRUCȚIEI ÎN CLASE ȘI CATEGORII	
CATEGORIA DE IMPORTANȚĂ GLOBALĂ A CLĂDIRII (C.I.G.)	C
CLASA DE IMPORTANȚĂ (CATEGORIA DE IMPORTANȚĂ SPECIFICĂ) (C.I.S.)	III
GRADUL DE REZISTENȚĂ LA FOC (G.R.F.)	II
CATEGORIA DE RISC DE INCENDIU (C.R.I.)	C




1

Fatada Sud

2

3

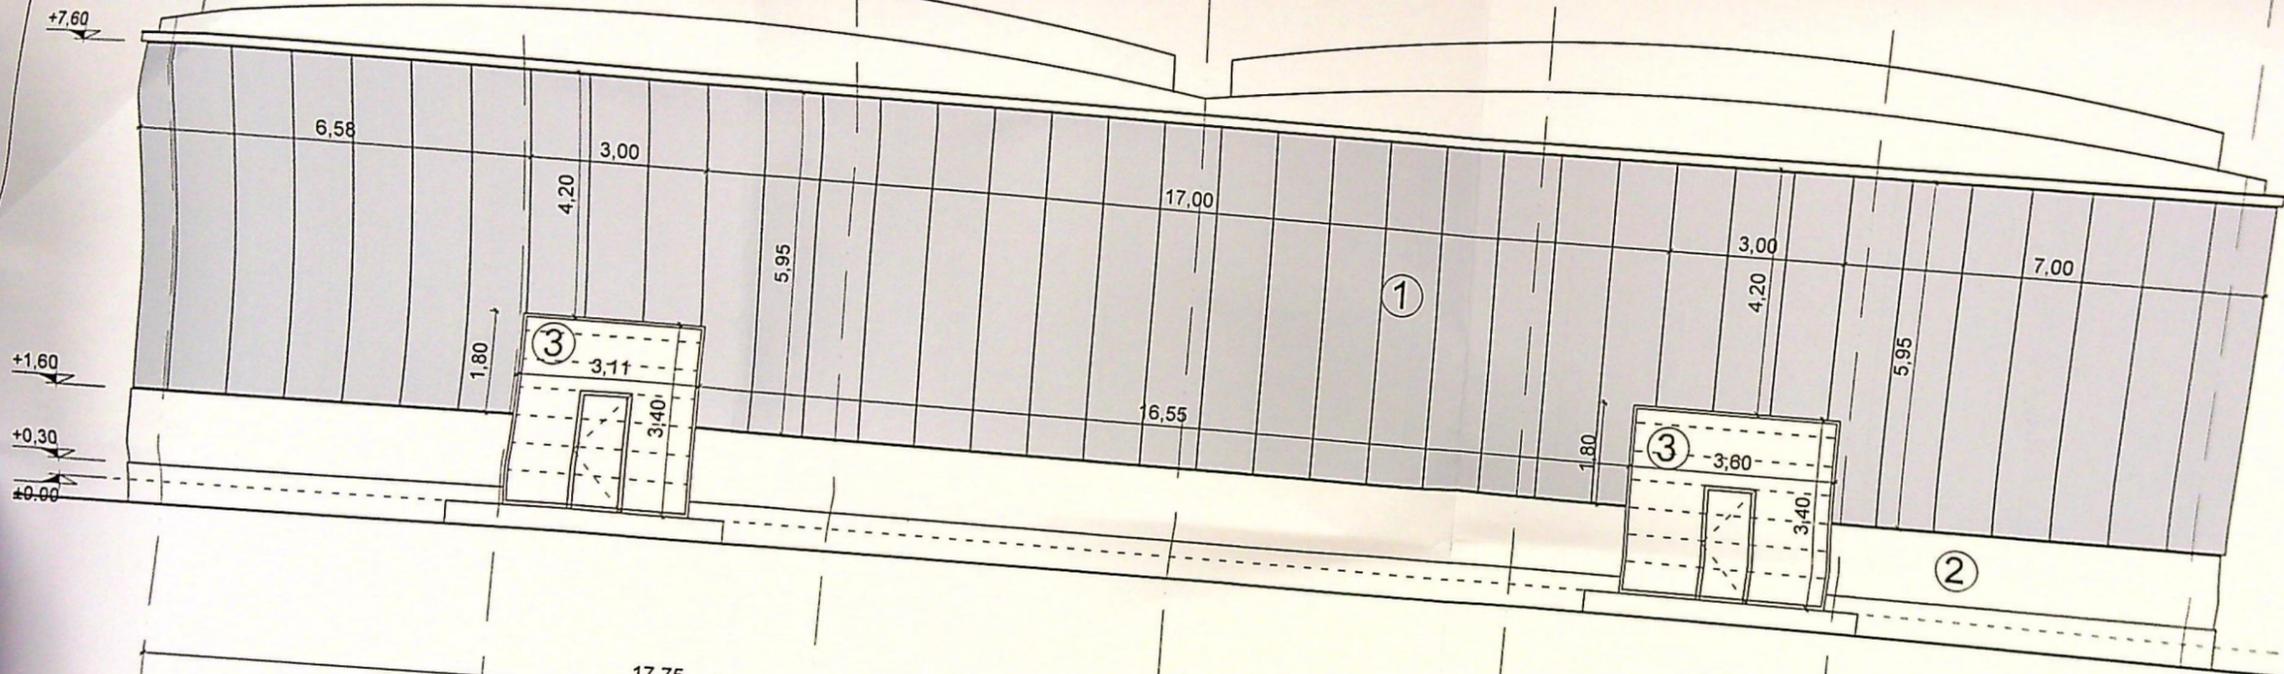

1

2


3

3

Fatada Nord

2

1


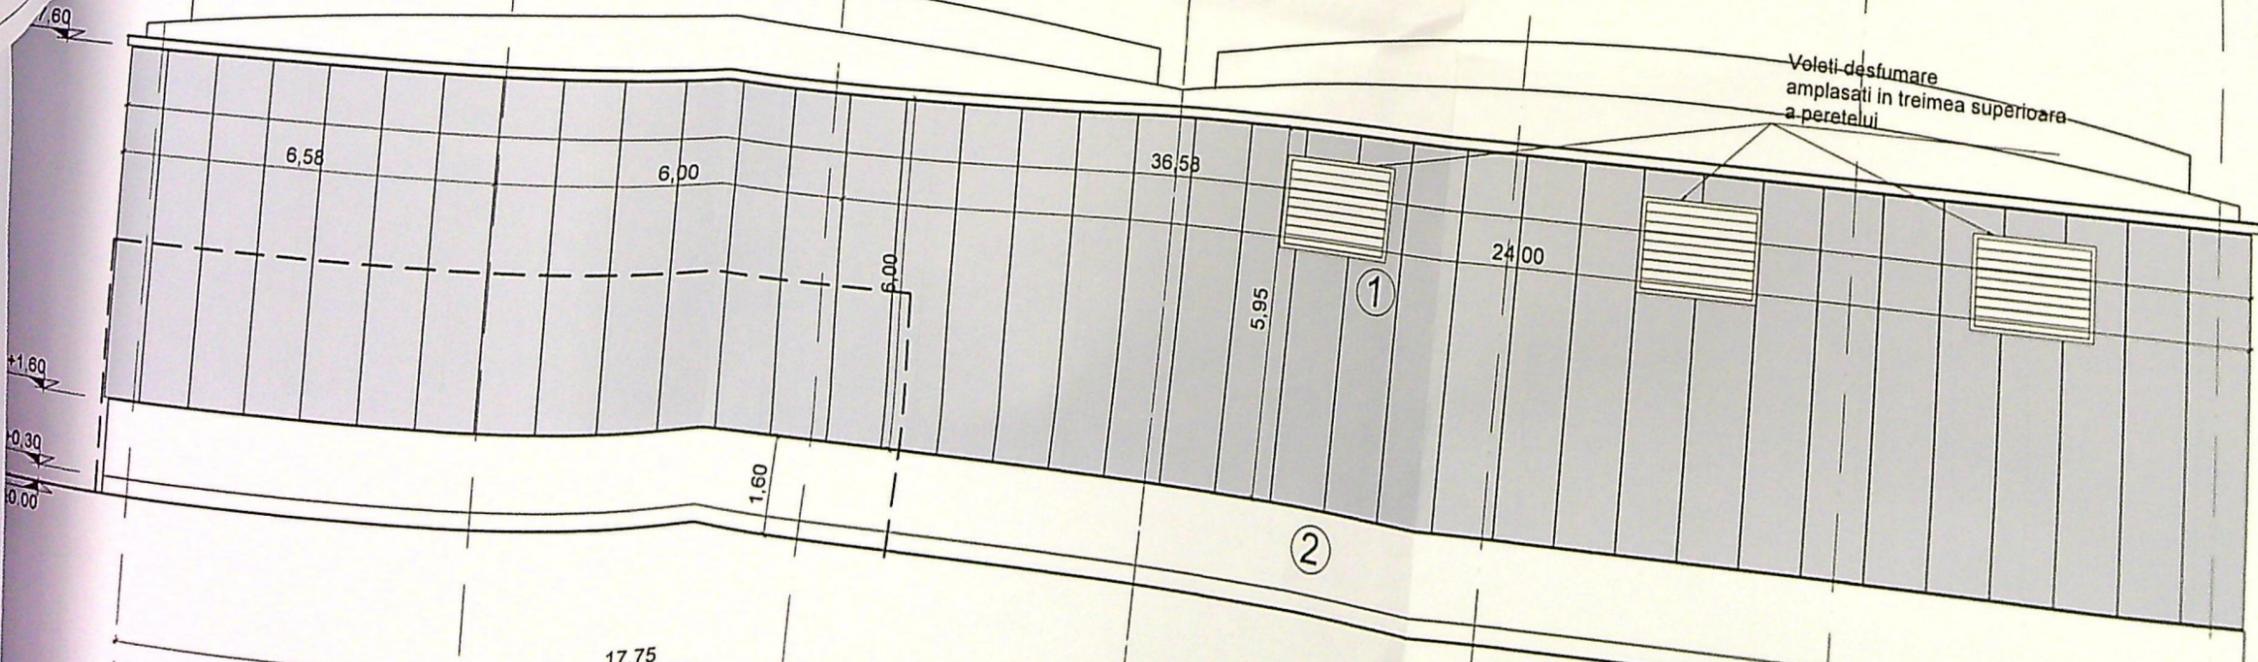


KYOCERA

TK-3160
TONER KIT BLACK TV



Toner Made in Japan
Bottled in China

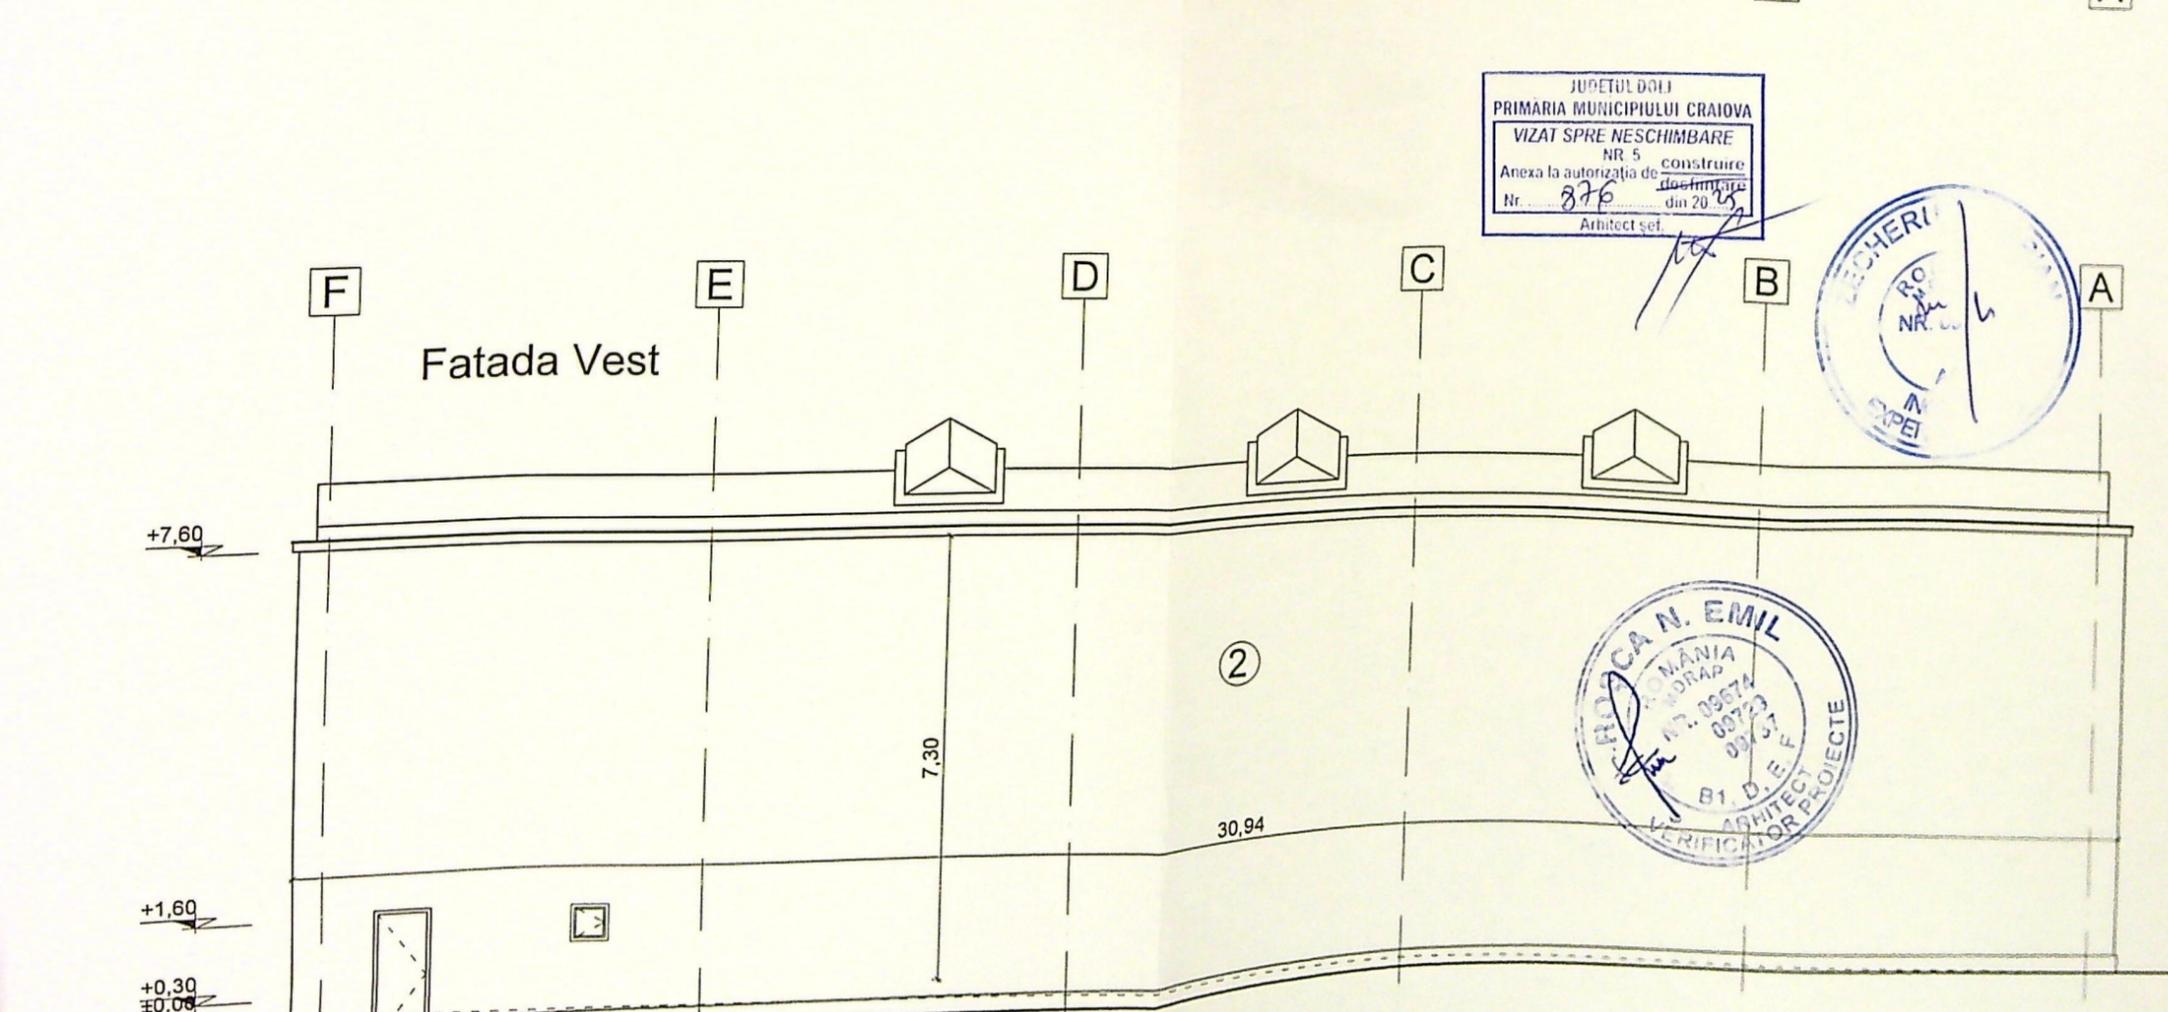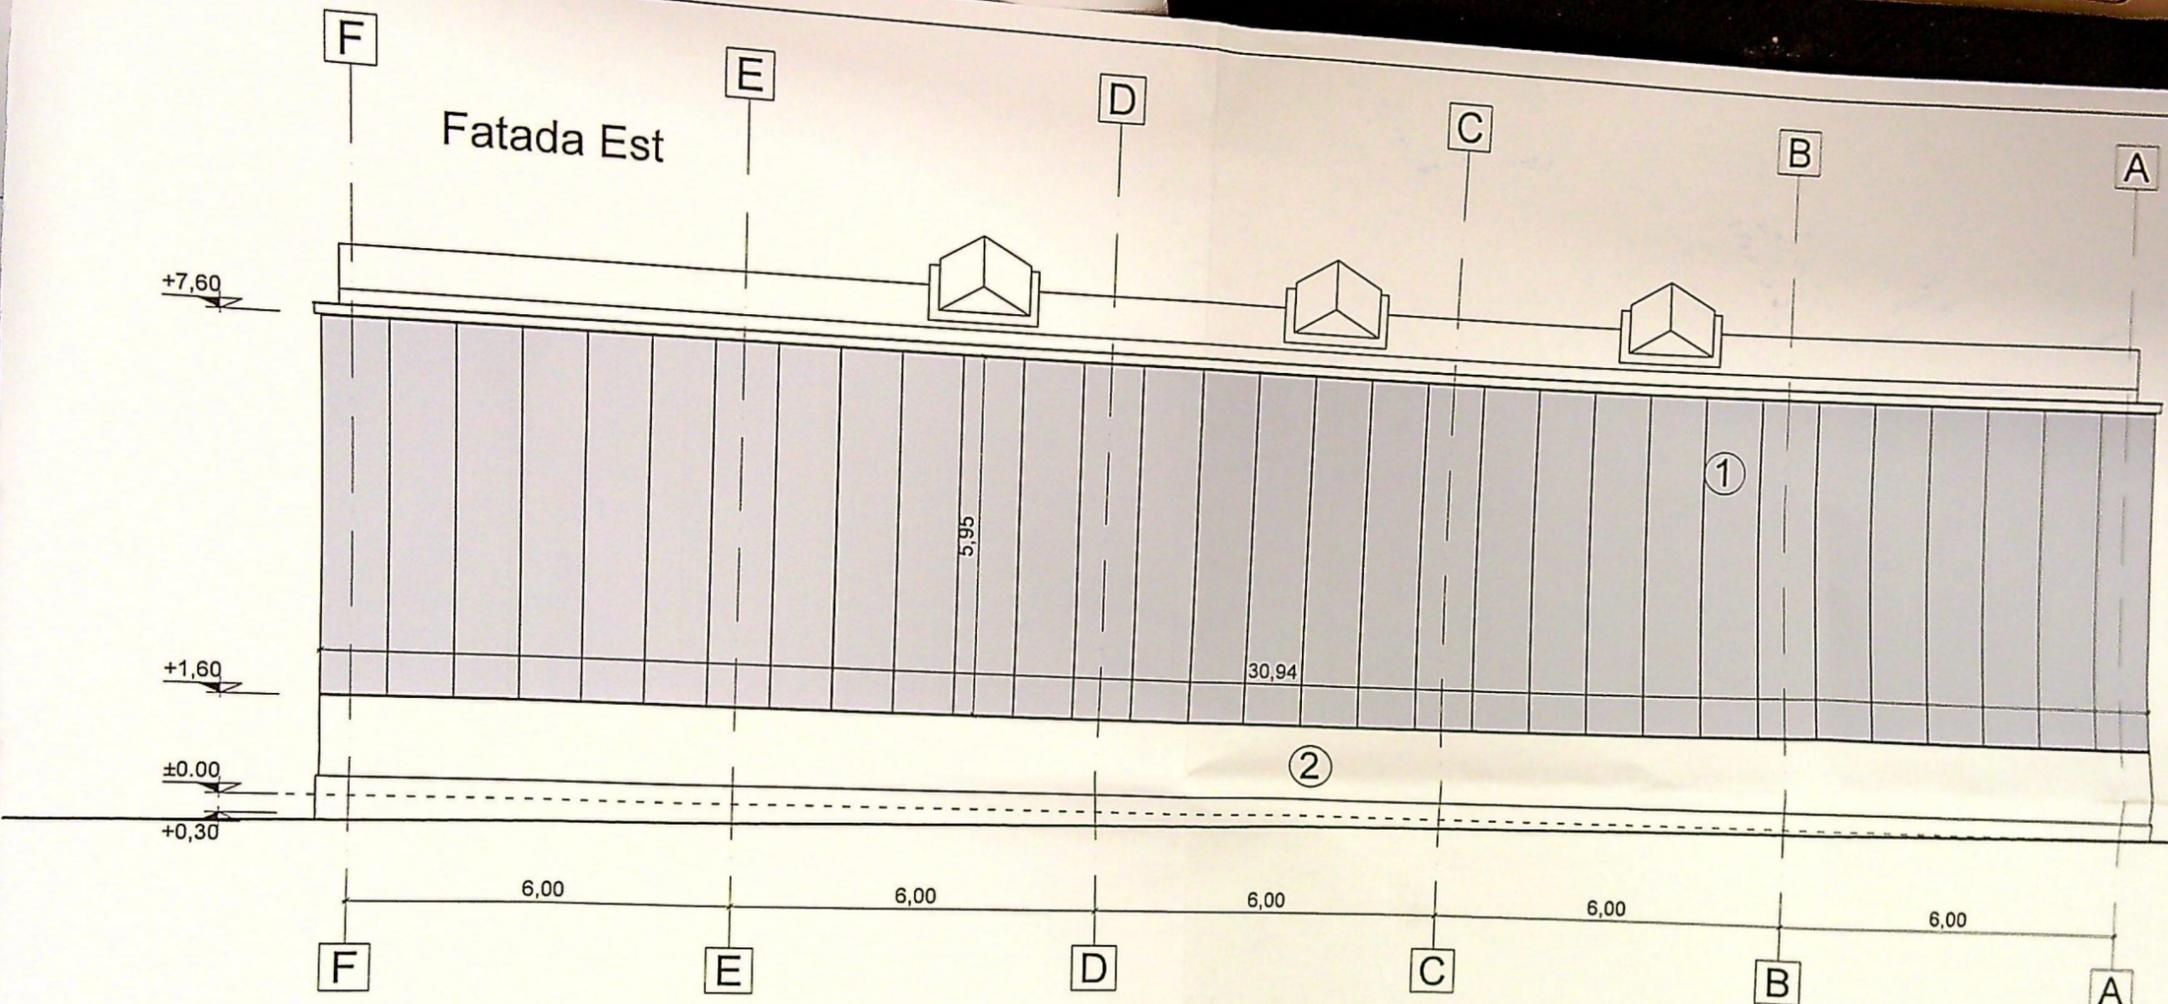

JUDETUL DOLEJ
PRIMARIA MUNICIPIULUI CRAIOVA
VIZAT SPRE NESCHIMBARE
NR 5 construire
Anexa la autorizatia de construire
Nr. 876 din 20 05
Arhitect scf.

