


PLAN DE AMPLASAMENT SI DELIMITARE A IMOBILULUI

ANEXA NR. 1.35 la regulament

Scara 1: 500

Nr. cadastral	Suprafata masurata [mp]	Adresa imobilului: mun. Craiova, str. Constantin Brancoveanu, nr. 52C, (fost nr. 36M si 36L, fost nr. 360)	
230112	846		
Cartea Funciara nr.	230112	UAT	mun. CRAIOVA

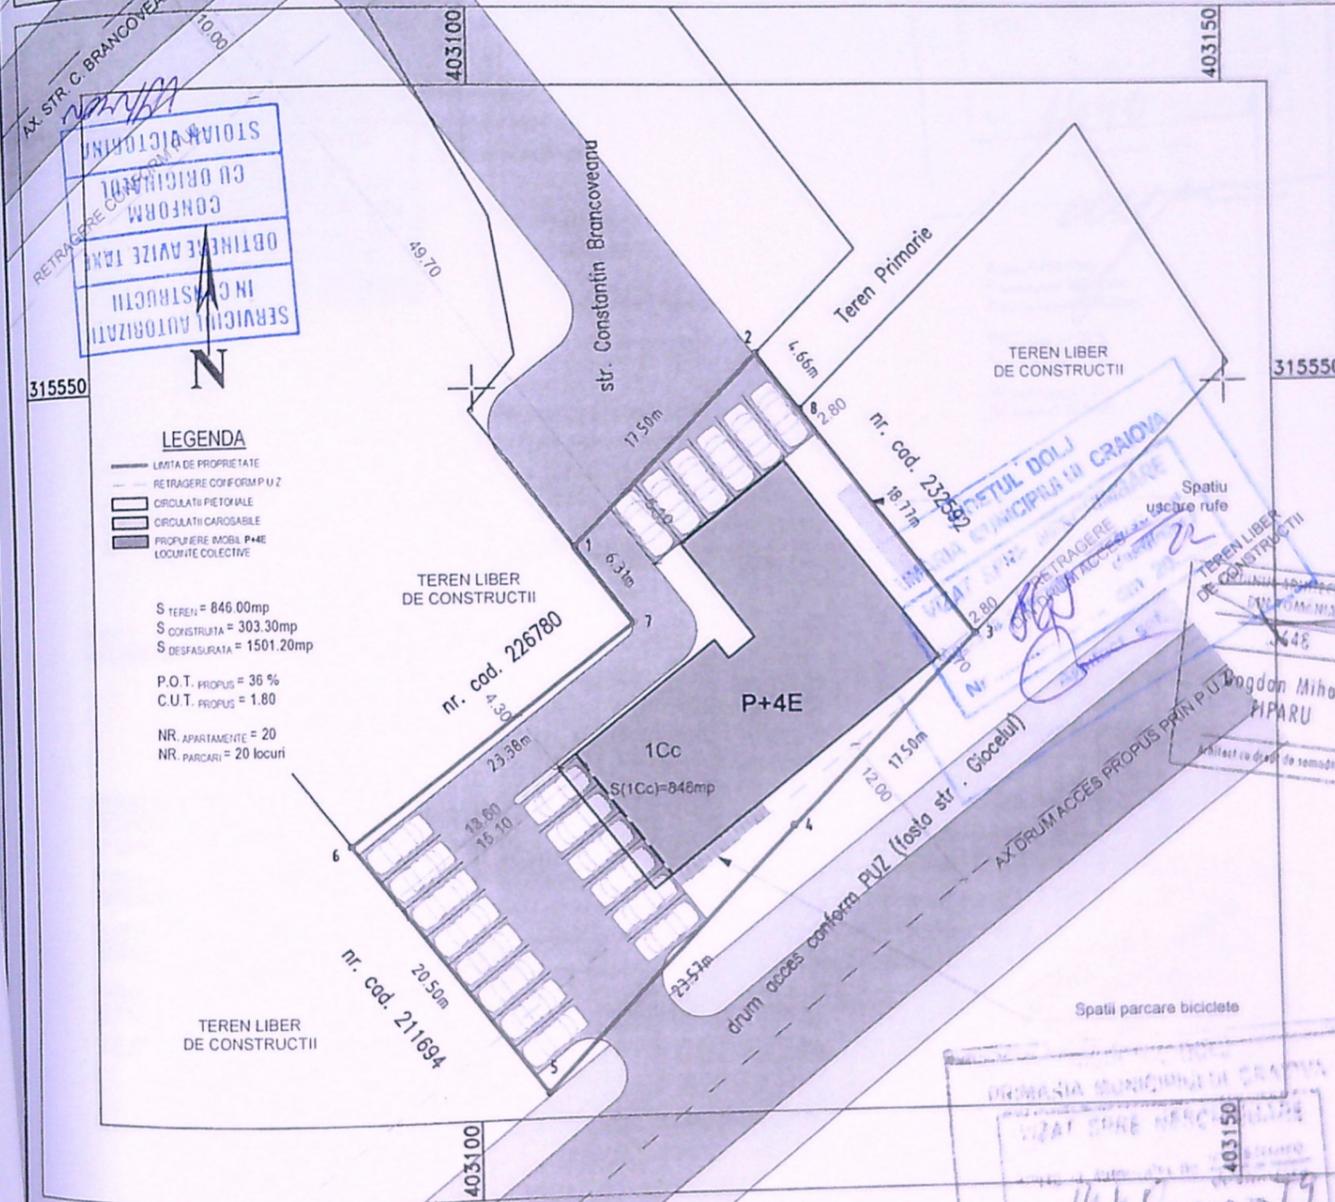

A. Date referitoare la teren



Nr. parcela	Categoria de folosinta	Suprafata [mp]	Mentii
1	CC	846	Teren neimprejmuit
Total		846	

B. Date referitoare la constructii


Cod	Destinatia	Suprafata construita la sol [mp]	Mentii
Total			

Suprafata totala masurata a imobilului = 846 mp

VERIFICATOR	REFERAT	NR./DATA
VERIFICATOR/EXPERT	REFERAT / EXPERTIZA	Proiect nr. 13/2018
NUME	SEMNATURA	CERINTA
S.C. CON5UL7 CONSTRUCT S.R.L.		BENEFICIAR: SC TRAF-LOR ELECTRIC SRL PRIN TRASCA MARI
C.U.A. 38954883		AMPLASAMENT: CRAIOVA, STR. CONSTANTIN BRANCOVEANU
COM. BUCOVAT, RAJ. BUCOVAT, nr. 891A		NR. 360

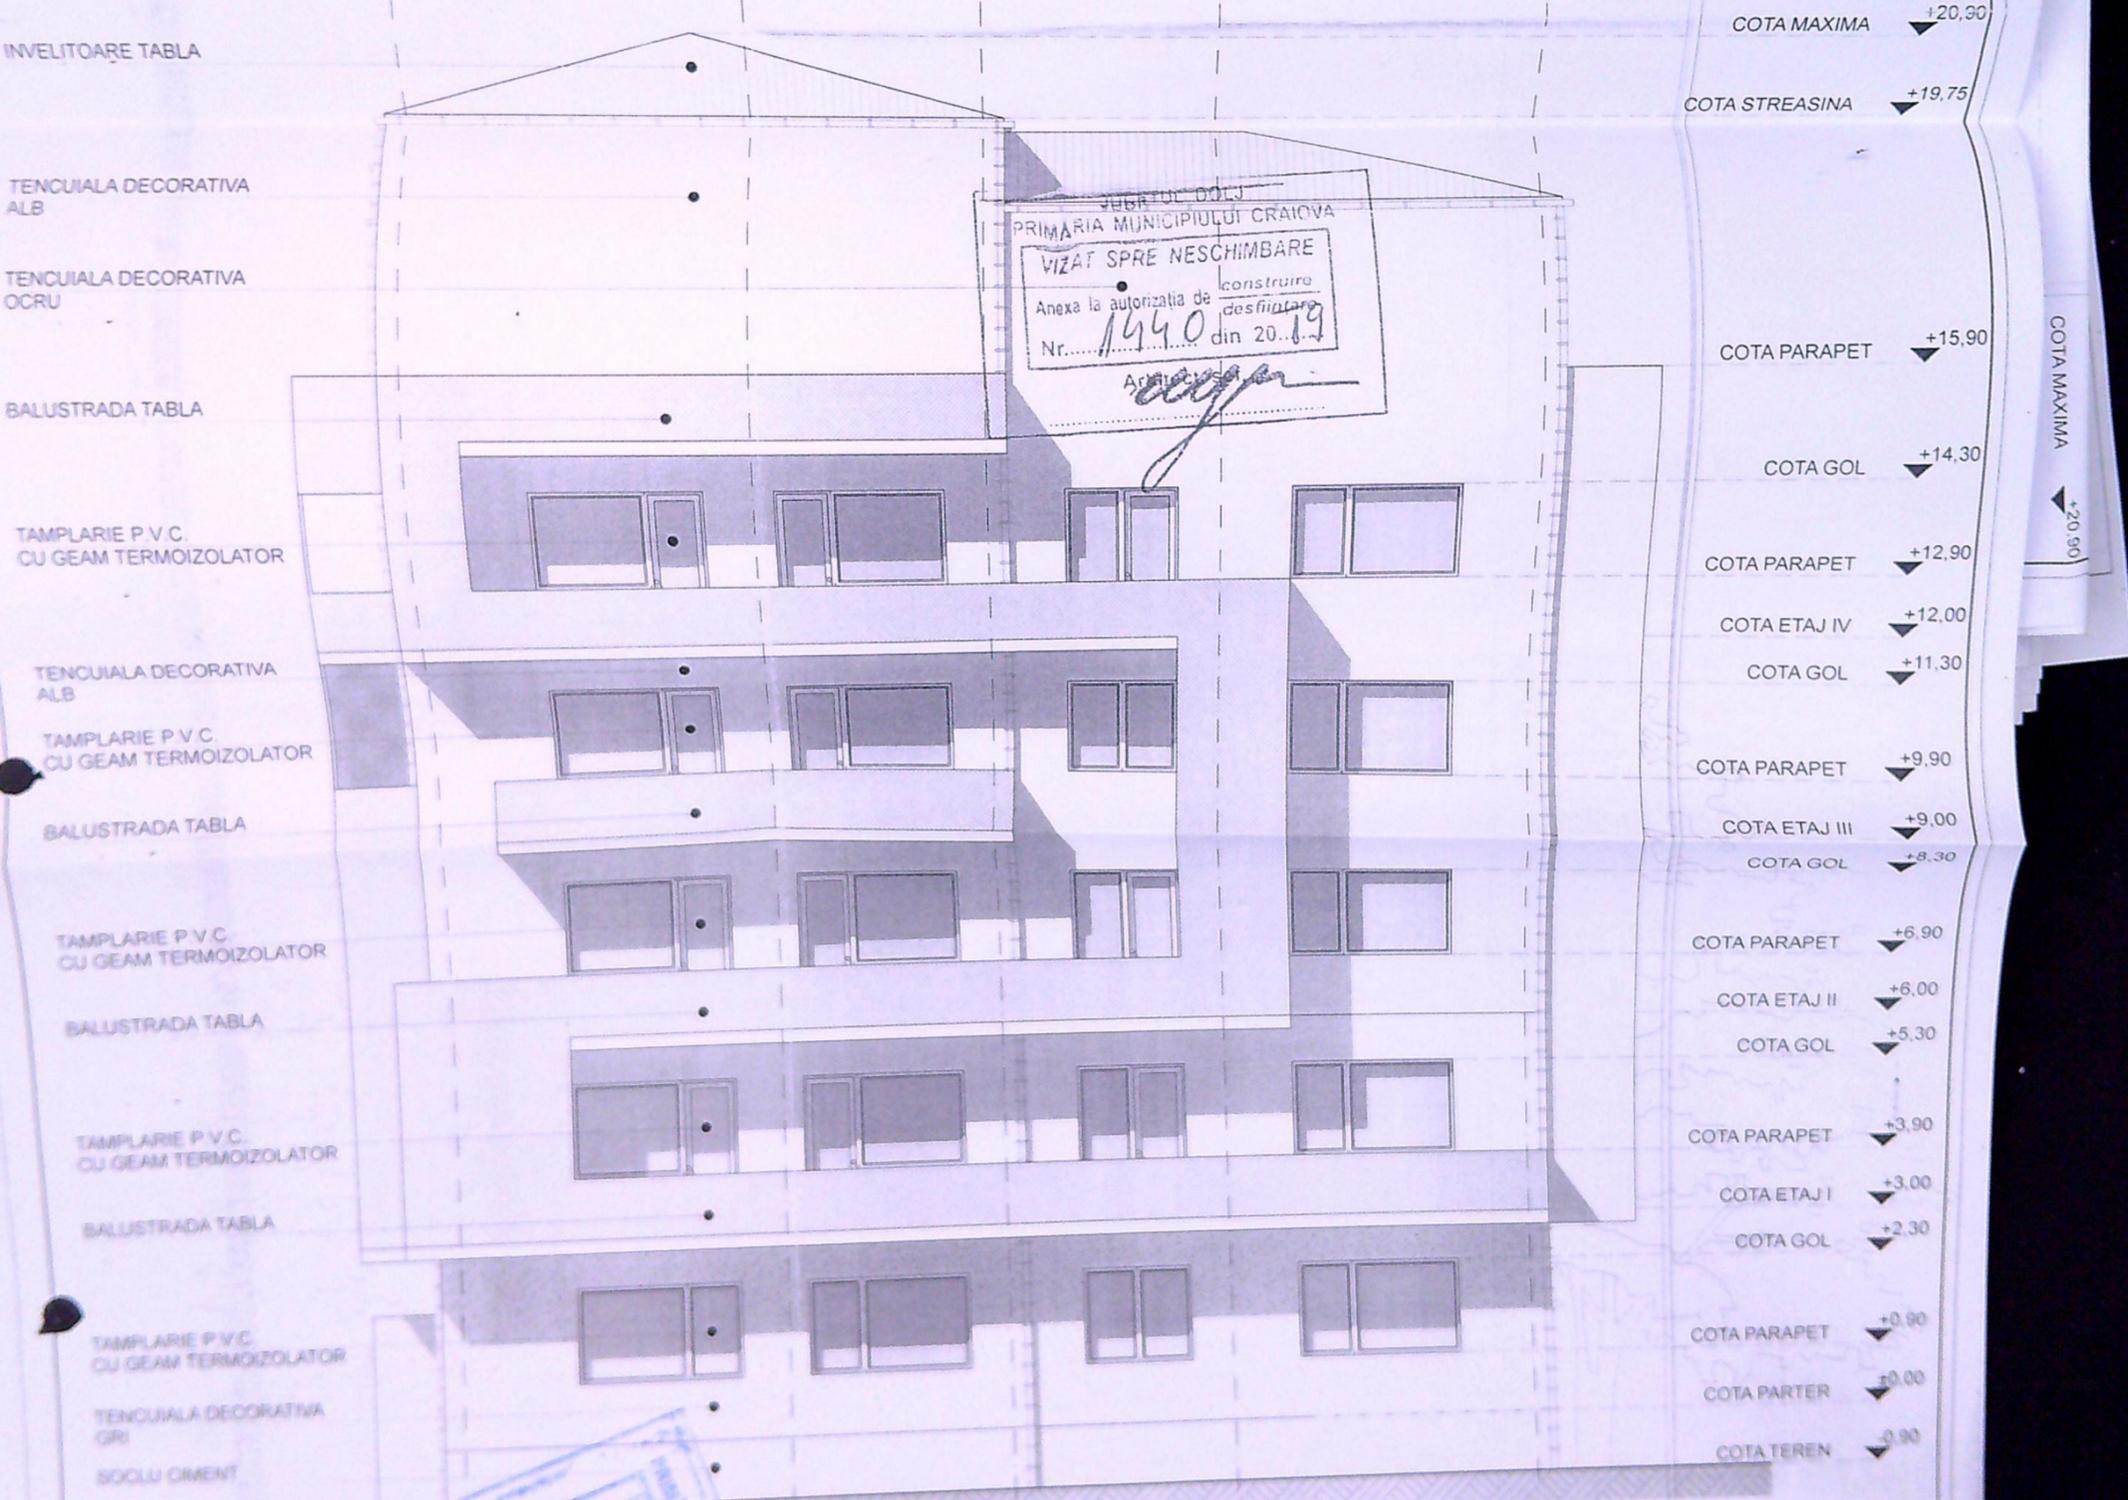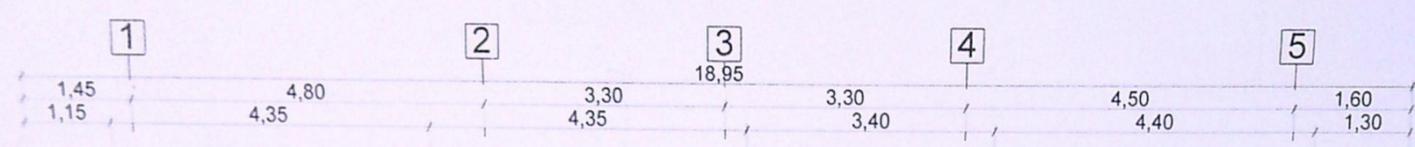



 PRIMĂRIA MUNICIPIULUI CRAIOVA  
 VIZAT SPRE NESCHIMBARE  
 Anexa la autorizația de construire  
 Nr. 1440 din 20.11.19  
 Arhitect: [Signature]

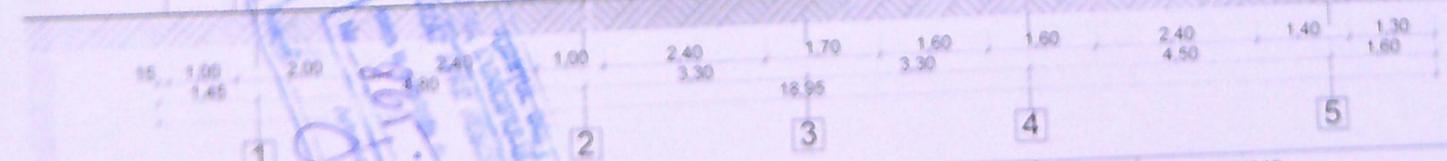

SERVICIUL REGIONAL  
 DE CONSTRUCȚII  
 ÎN CONSTRUCȚII  
 SAȘIEN VICTORIANI  
 CRĂIOVA


VERIFICATOR VERIFICATOR/ EXPERT	NUME	SEMNAȚURA	CERINȚA	REFERAT REFERAT / EXPERTIZĂ	NR./DATA
<b>S.C. CONSUL7 CONSTRUCT S.R.L.</b> C.A. 5899999 COM. BUCOVAT, SAT. BUCOVAT, nr. 891A				BENEFICIAR: SC TRAFI-LOR ELECTRIC SRL, PRIN TRASCĂ MARIȘ AMPLASAMENT: CRAIOVA, STR. CONSTANTIN BRANCOVEANU, NR. 360	Proiect nr. 13/2019 Faza: D.T.A.C./ P.T.
SPECIFICATIE	NUME	SEMNAȚURA	Scara: 1/100	OBIECT: CONSTRUCȚIE MOBIL P+4E LOCUINȚE COLECTIVE <b>FATADA NORD-VEST</b>	Plansa nr. A14
SEF PROIECT	ARIU TĂNĂRU BOGDAN		Data: Iunie 2019		
PROIECTAT	ARIU TĂNĂRU BOGDAN				
DESENAT	ARIU TĂNĂRU BOGDAN				

G F E D C B A  
 1,20 4,50 3,70 2,90 3,00 4,20 3,90 1,80  
 90 4,40 4,40 2,30 5,10 3,00 5,10

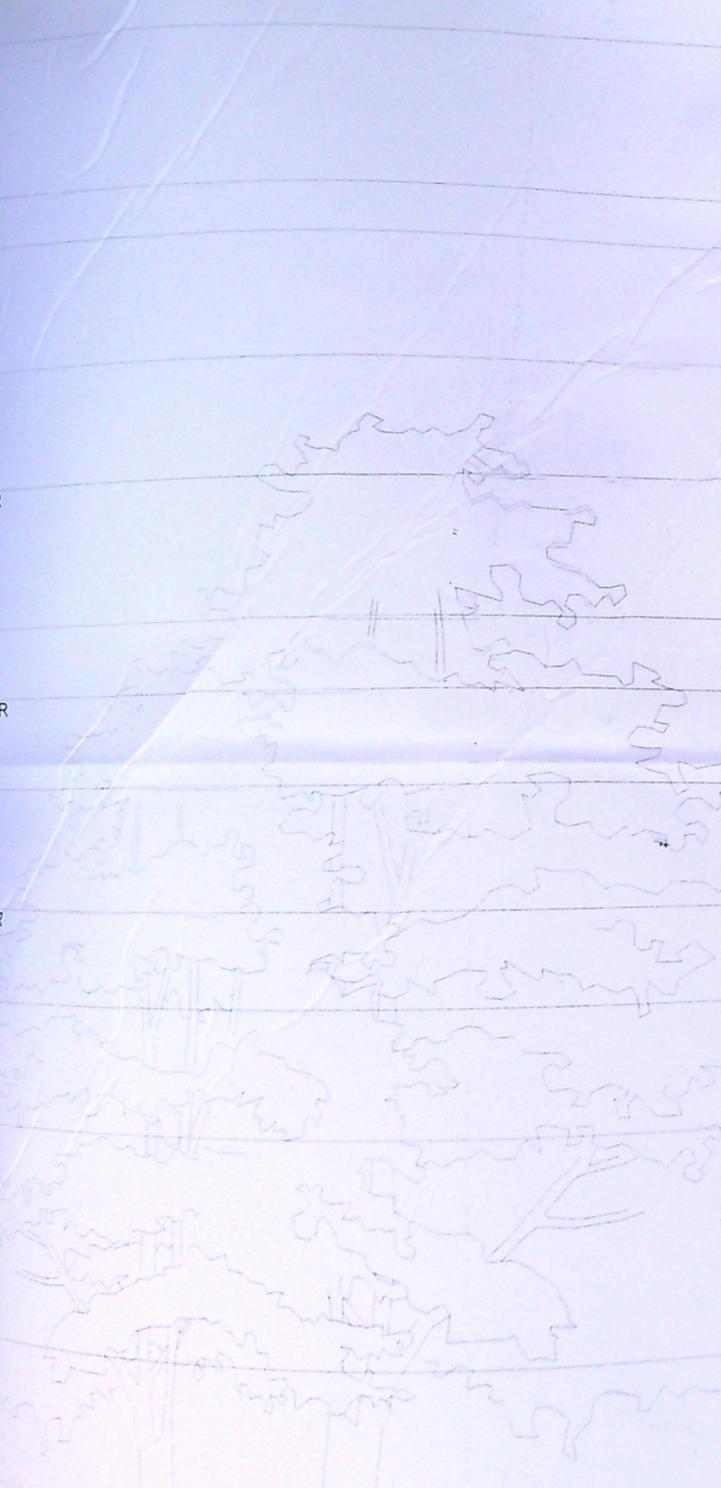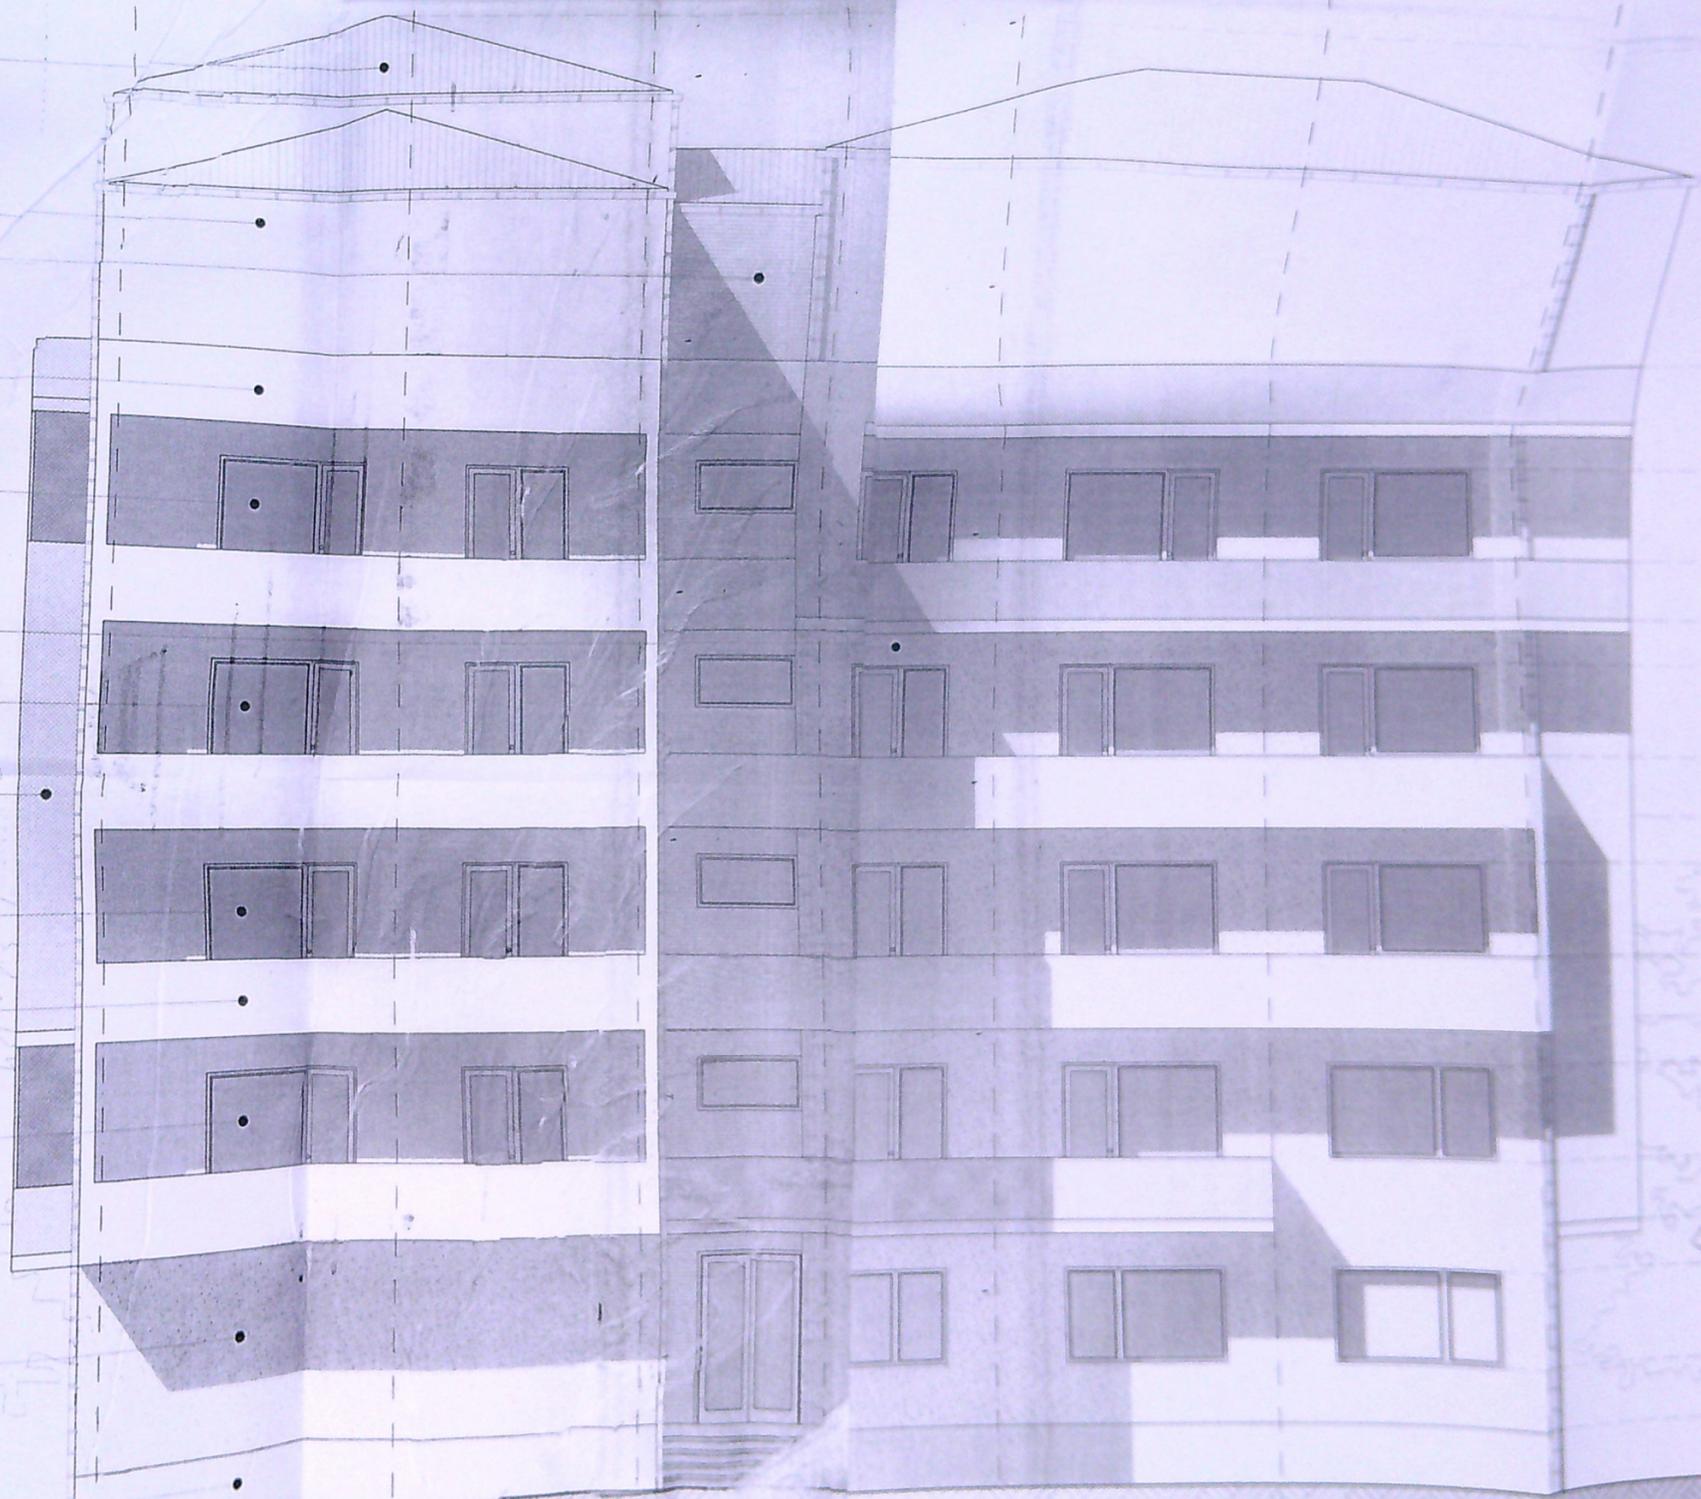



4,50 8,80 3,70 1,60 10,5 1,60 1,80 2,40 1,80 2,40 1,50  
 2,90 3,00 4,20 3,90 90 1,80

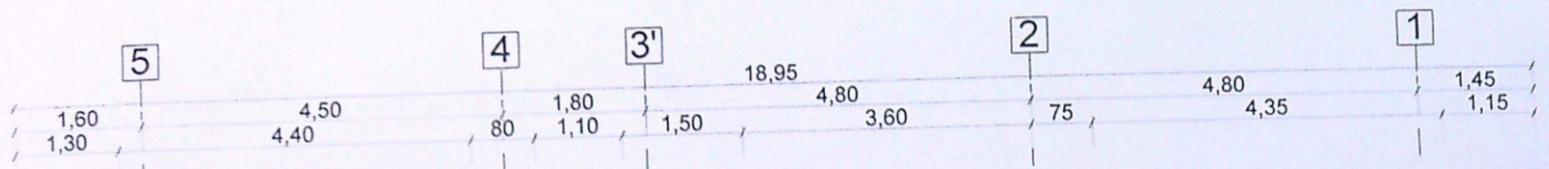


RE TABLA  
 ALA DECORATIVA  
 ALA DECORATIVA  
 STRADA TABLA  
 PLARIE P.V.C. GEAM TERMOIZOLATOR  
 CUIALA DECORATIVA  
 PLARIE P.V.C. GEAM TERMOIZOLATOR  
 CUIALA DECORATIVA  
 PLARIE P.V.C. GEAM TERMOIZOLATOR  
 CUIALA DECORATIVA  
 PLARIE P.V.C. GEAM TERMOIZOLATOR  
 ILUSTRADA TABLA  
 TAMPLARIE P.V.C. CU GEAM TERMOIZOLATOR  
 TENUIALA DECORATIVA GRI  
 SOCLU CIMENT

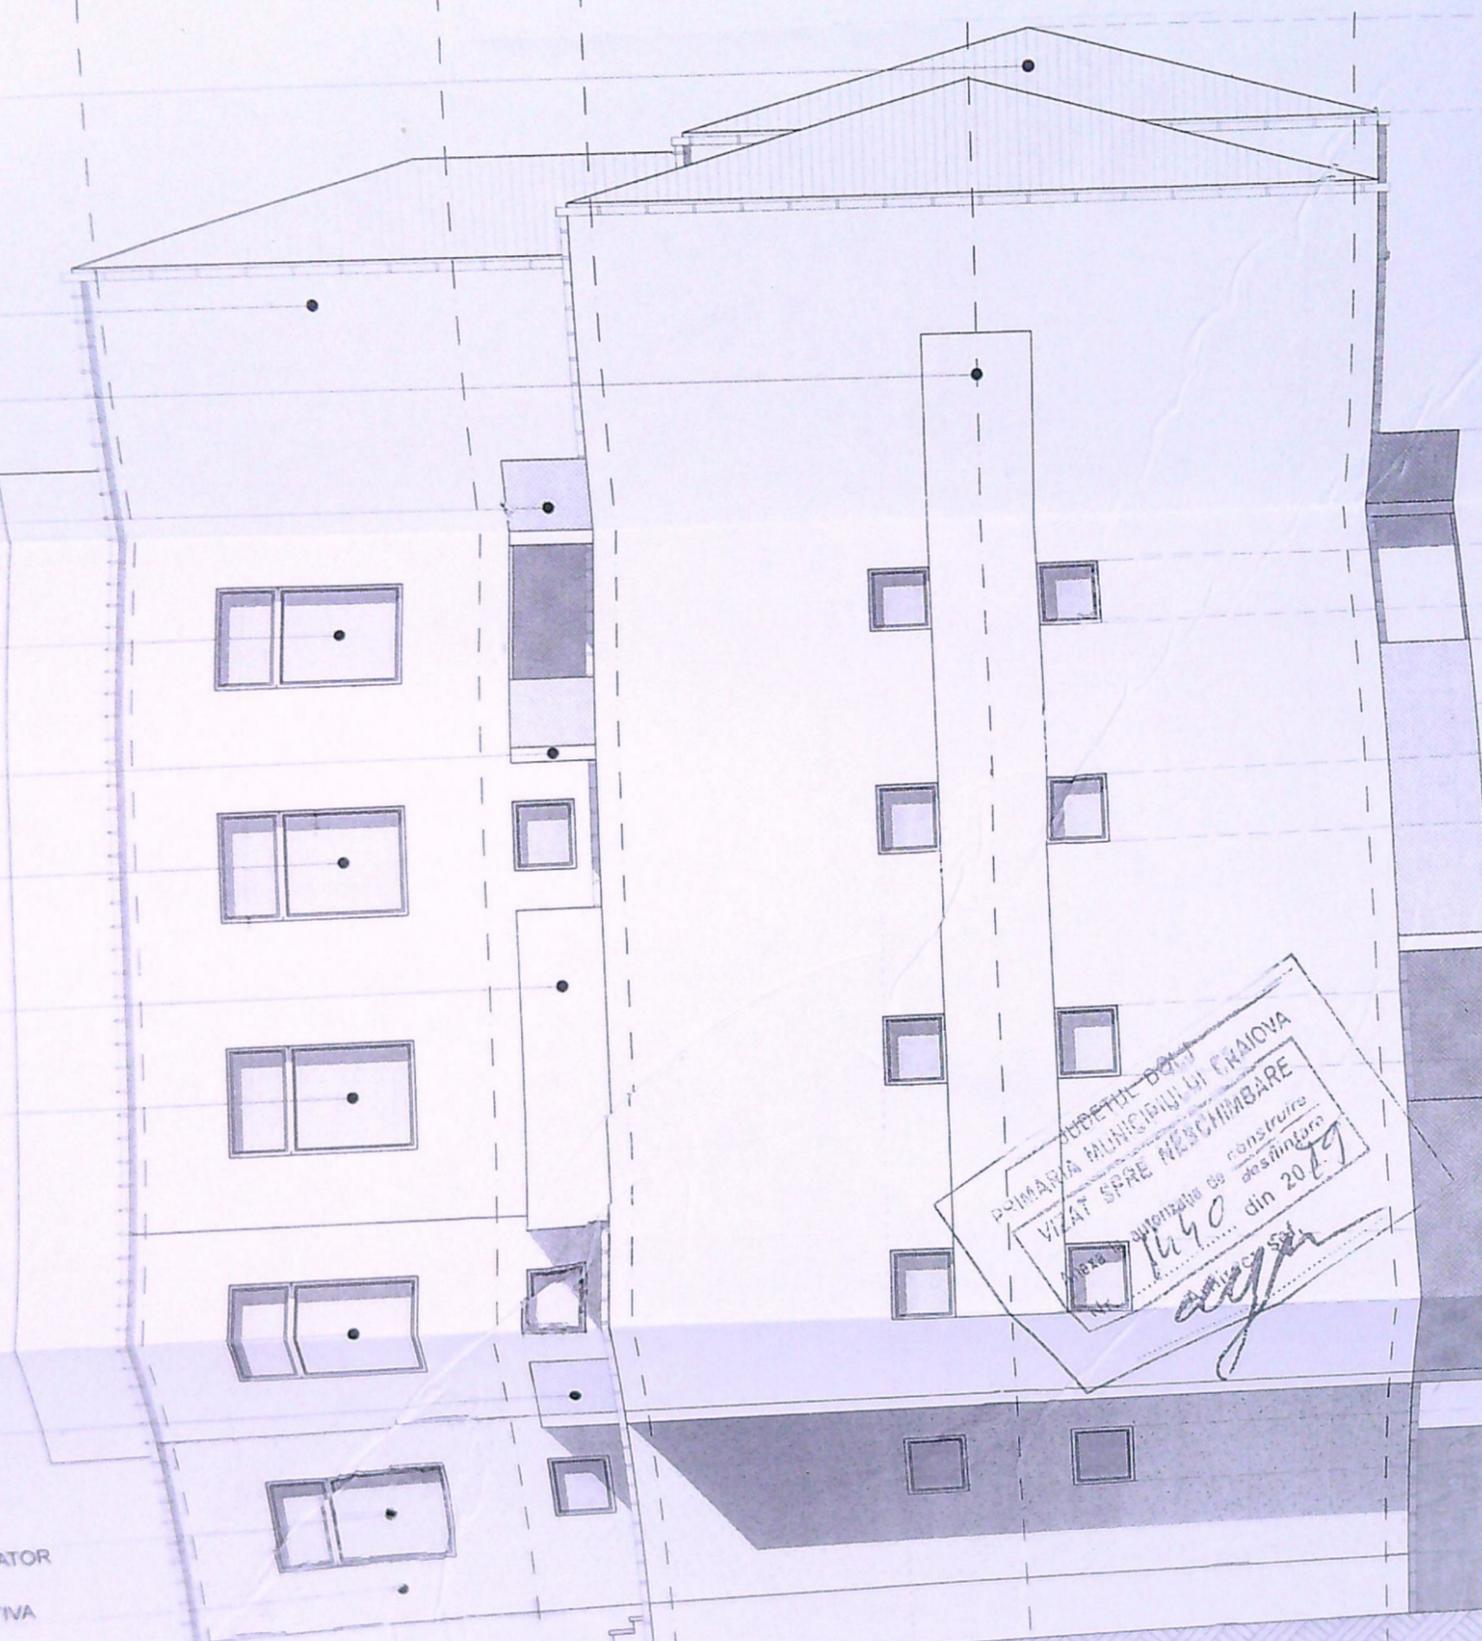

COTA MAXIMA	▼ +20,90
COTA STREASINA	▼ +19,75
COTA PARAPET	▼ +15,90
COTA GOL	▼ +14,30
COTA PARAPET	▼ +13,40
COTA PARAPET	▼ +12,90
COTA ETAJ IV	▼ +12,00
COTA GOL	▼ +11,30
COTA PARAPET	▼ +10,40
COTA ETAJ III	▼ +9,00
COTA GOL	▼ +8,30
COTA PARAPET	▼ +7,40
COTA ETAJ II	▼ +6,00
COTA GOL	▼ +5,30
COTA PARAPET	▼ +4,40
COTA ETAJ I	▼ +3,00
COTA GOL	▼ +2,30
COTA PARAPET	▼ +1,40
COTA PARTER	▼ +0,00
COTA TEREN	▼ -0,90

 PRIMĂRIA MUNICIPIULUI DE CRAIOVA  
 VIZAT SPRE NESCUMBARE  
 autorizatie de construire  

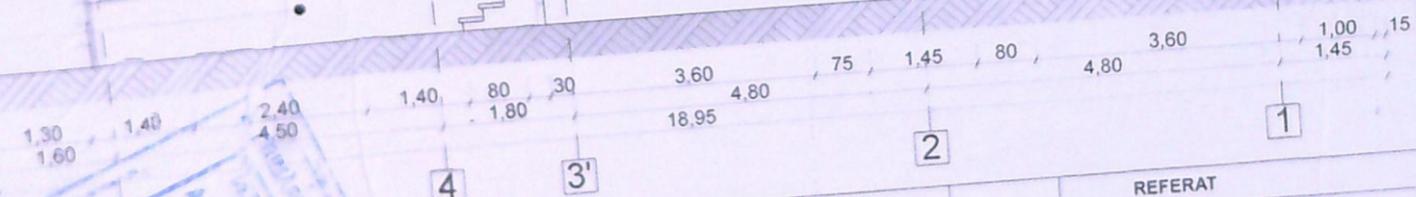

VERIFICATOR  
 EXPERT  
 ARH. TIPARU BOGDAN

VERIFICATOR VERIFICATOR/ EXPERT	NUME	SEMNATURA	CERINTA	REFERAT REFERAT / EXPERTIZA	NR./DATA
	S.C. CON5UL7 CONSTRUCT S.R.L. C.U.I. 38954883 COM. BUCOVAT, SAT. BUCOVAT, nr.891A			BENEFICIAR: SC TRAFIOR ELECTRIC SRL PRIN TRASCA MARIN AMPLASAMENT: CRAIOVA, STR. CONSTANTIN BRANCOVEANU, NR. 360	Proiect nr. 13/2019
SPECIFICATIE	NUME	SEMNATURA	Scara: 1/100	OBIECT: CONSTRUIRE IMOBIL P+4E LOCUINTE COLECTIVE	Faza: D.T.A.C./ P.T.
SEF PROIECT	ARH. TIPARU BOGDAN		Data: Iunie 2019	Plansa nr. A16	
PROIECTAT	ARH. TIPARU BOGDAN			FATADA SUD-EST	
DESENAT	ARH. TIPARU BOGDAN				