


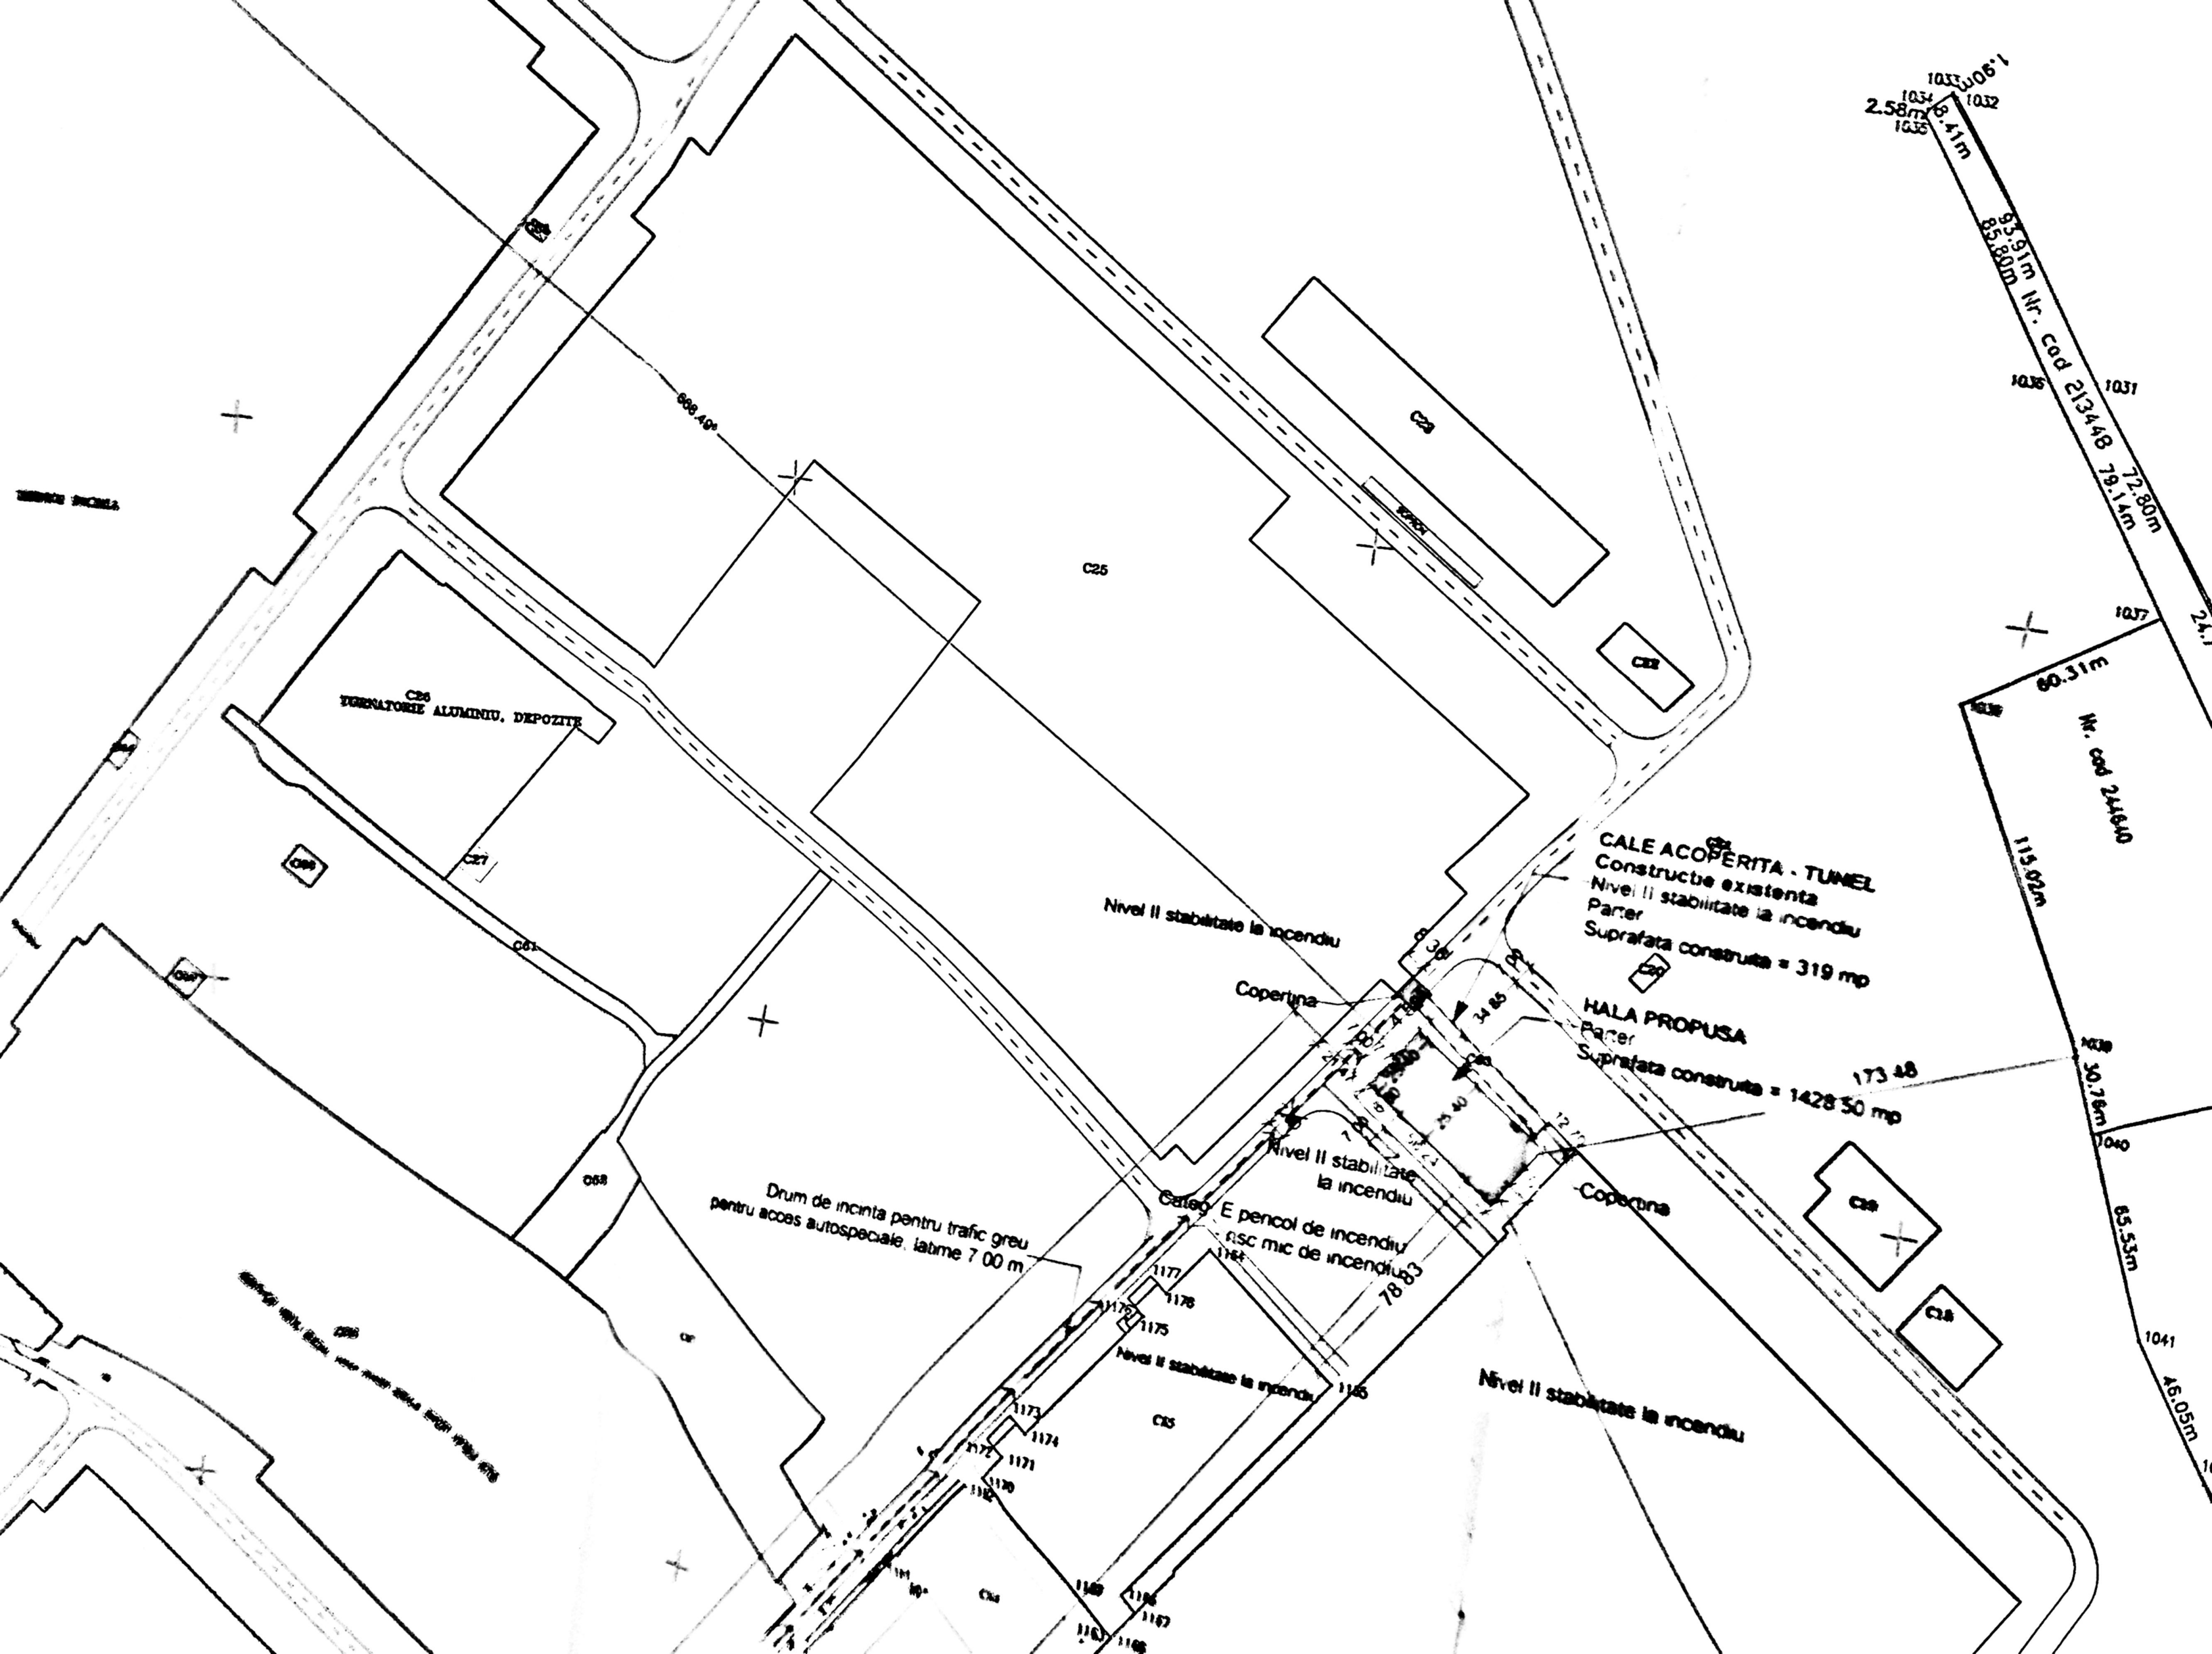


Fataa / rama sandwich E 15, clasa de reactie la foc A2Ss 1d0



FATADA TRANSVERSALA VEST


CLADIRE EXISTENTA - C14.

COPERTINA

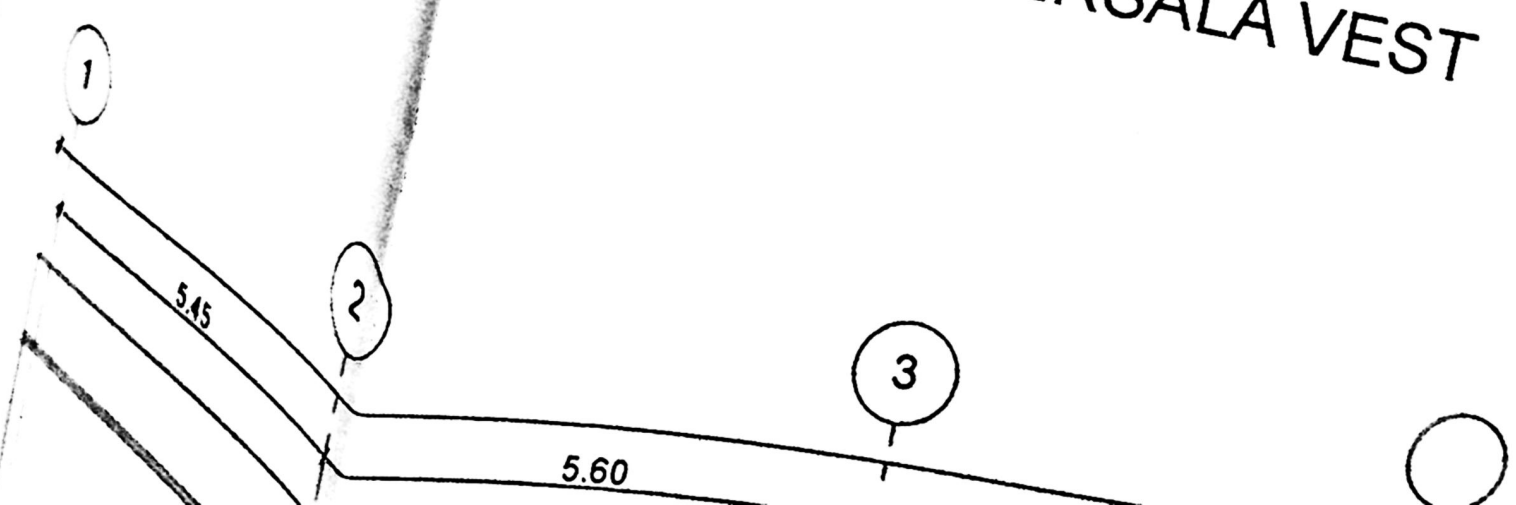

POARTA SECTION
dubla
POARTA GLISANTA


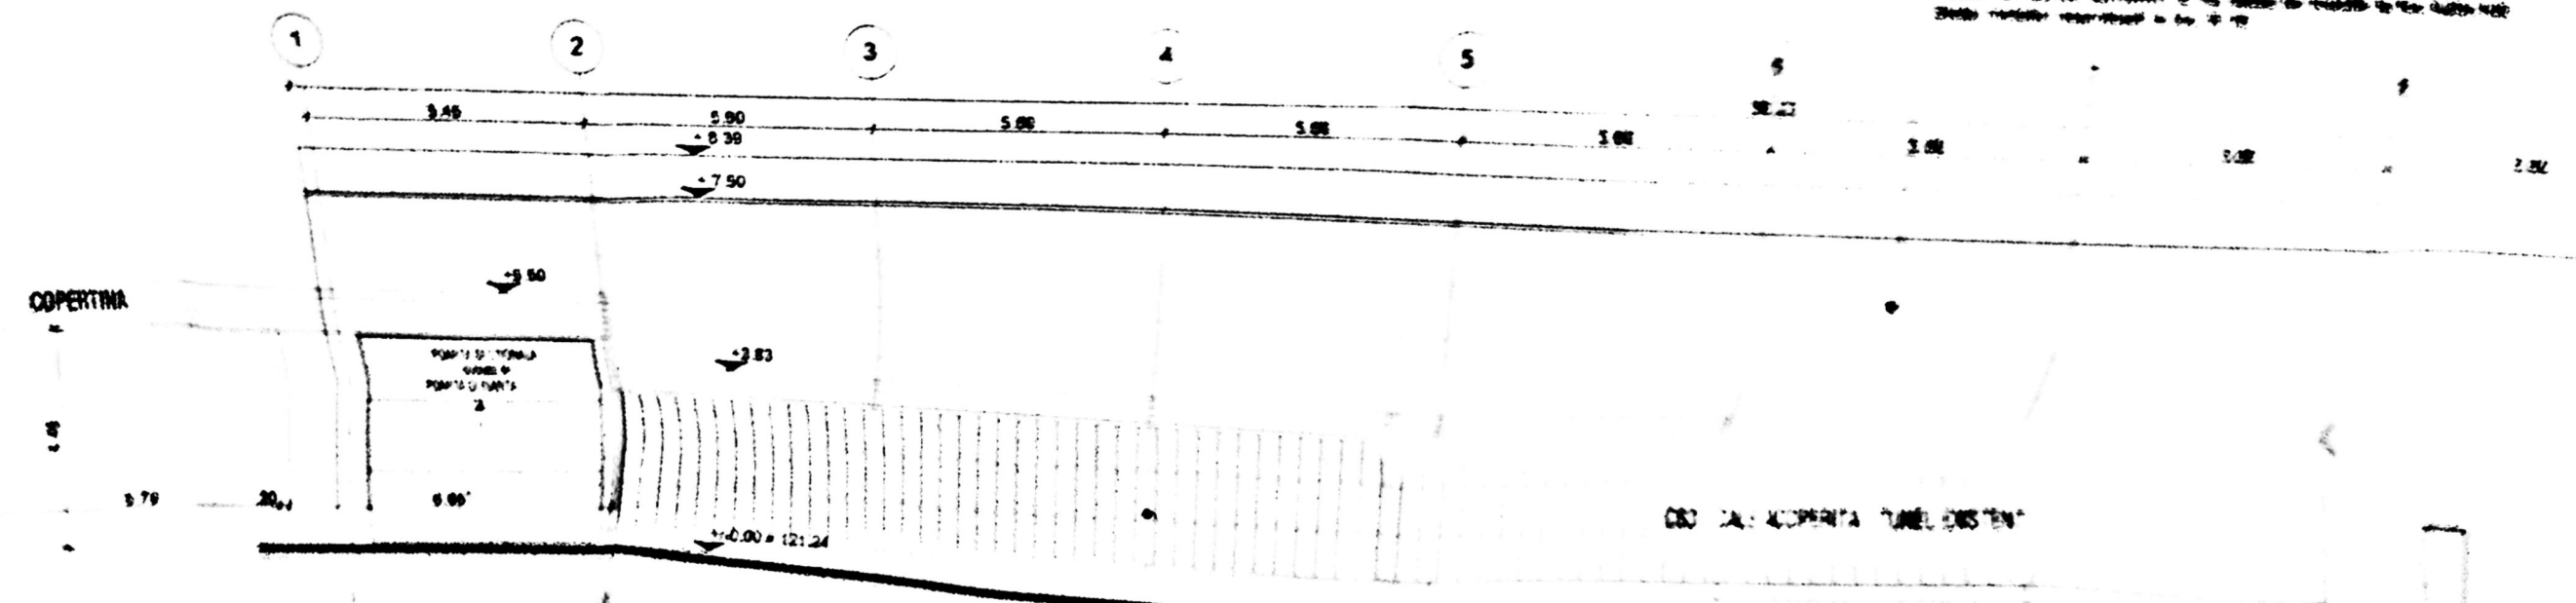


COPERTINA





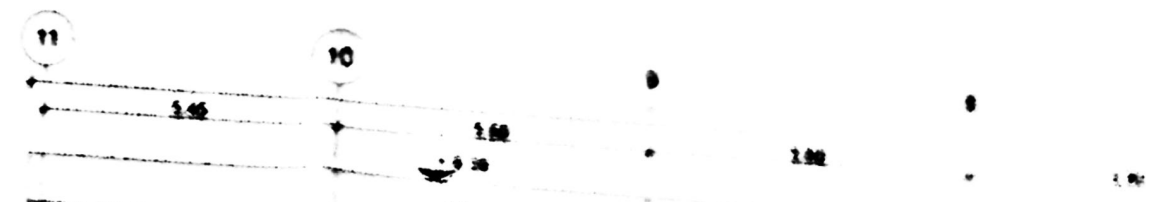



CLADIRE EXISTENTA - C18 - HALA PRESAU

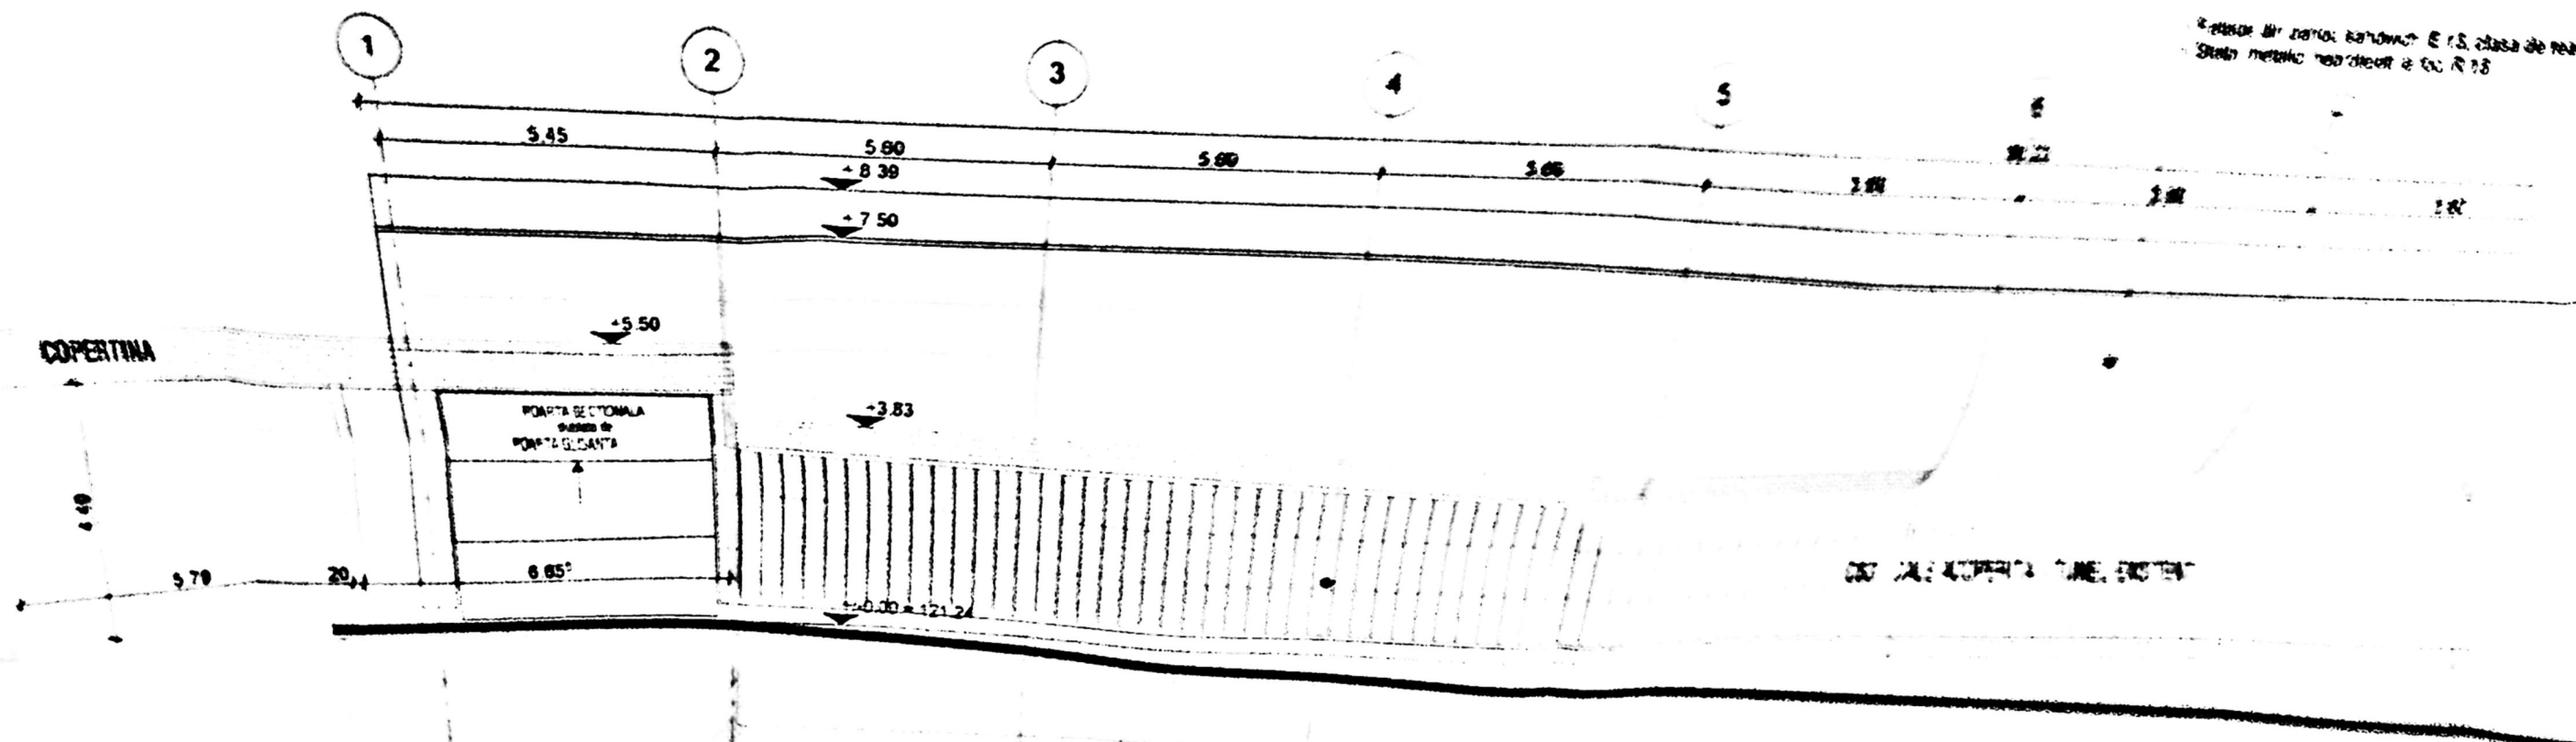





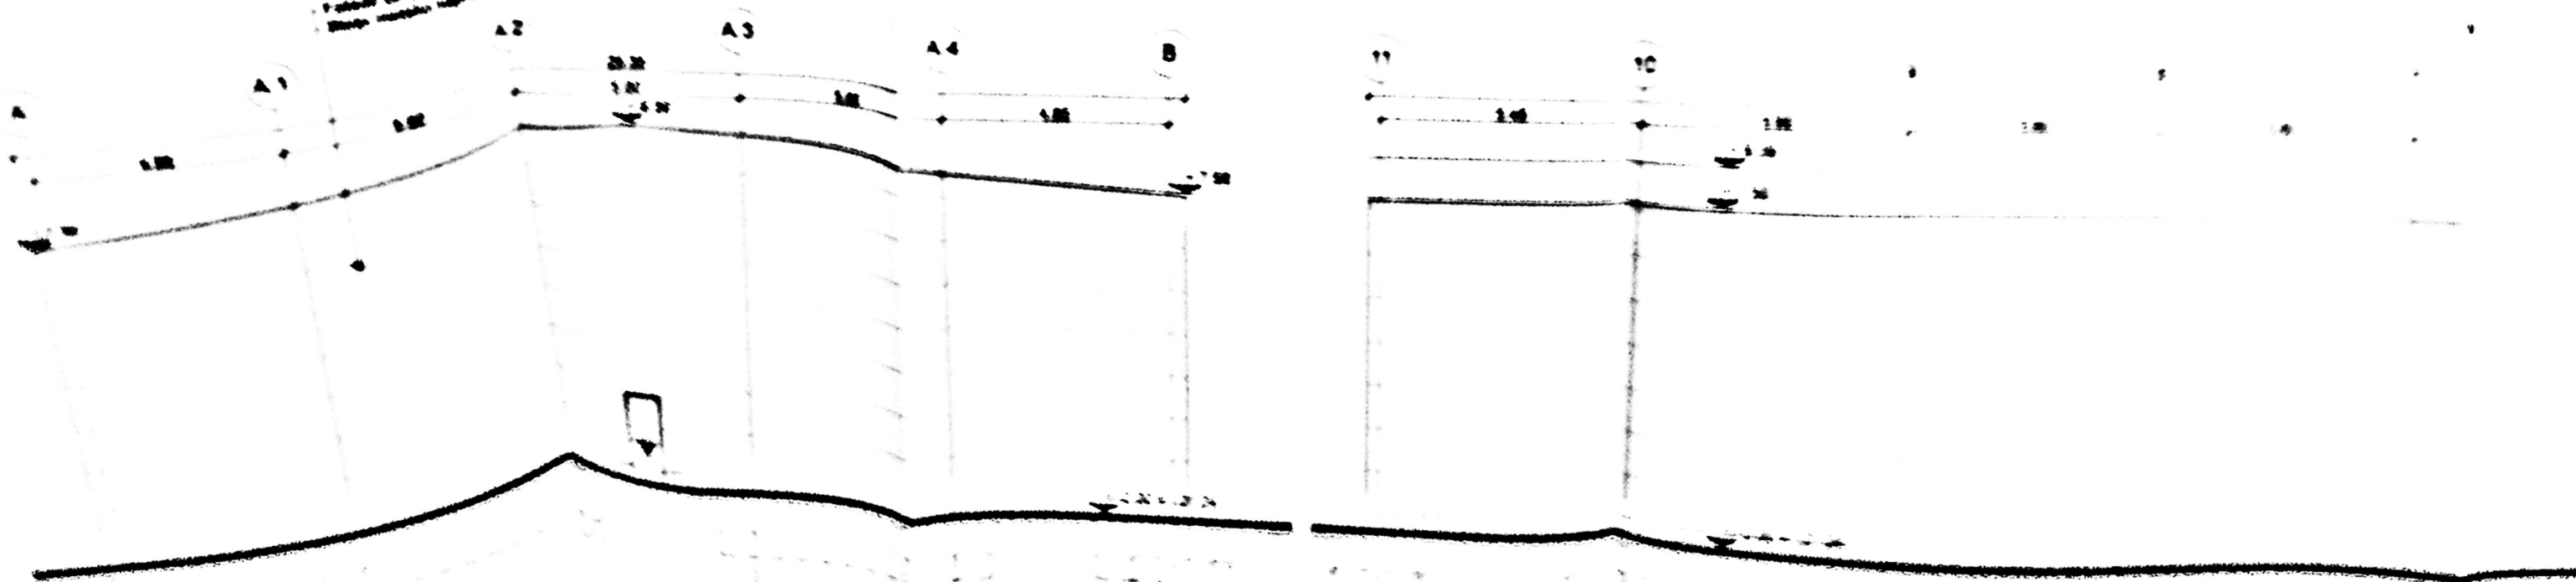

Fatade din panou sandwich E 15, clasa de reactie la foc A2Ss1d0
 Stalpi metalici neprotejati la foc. R 15

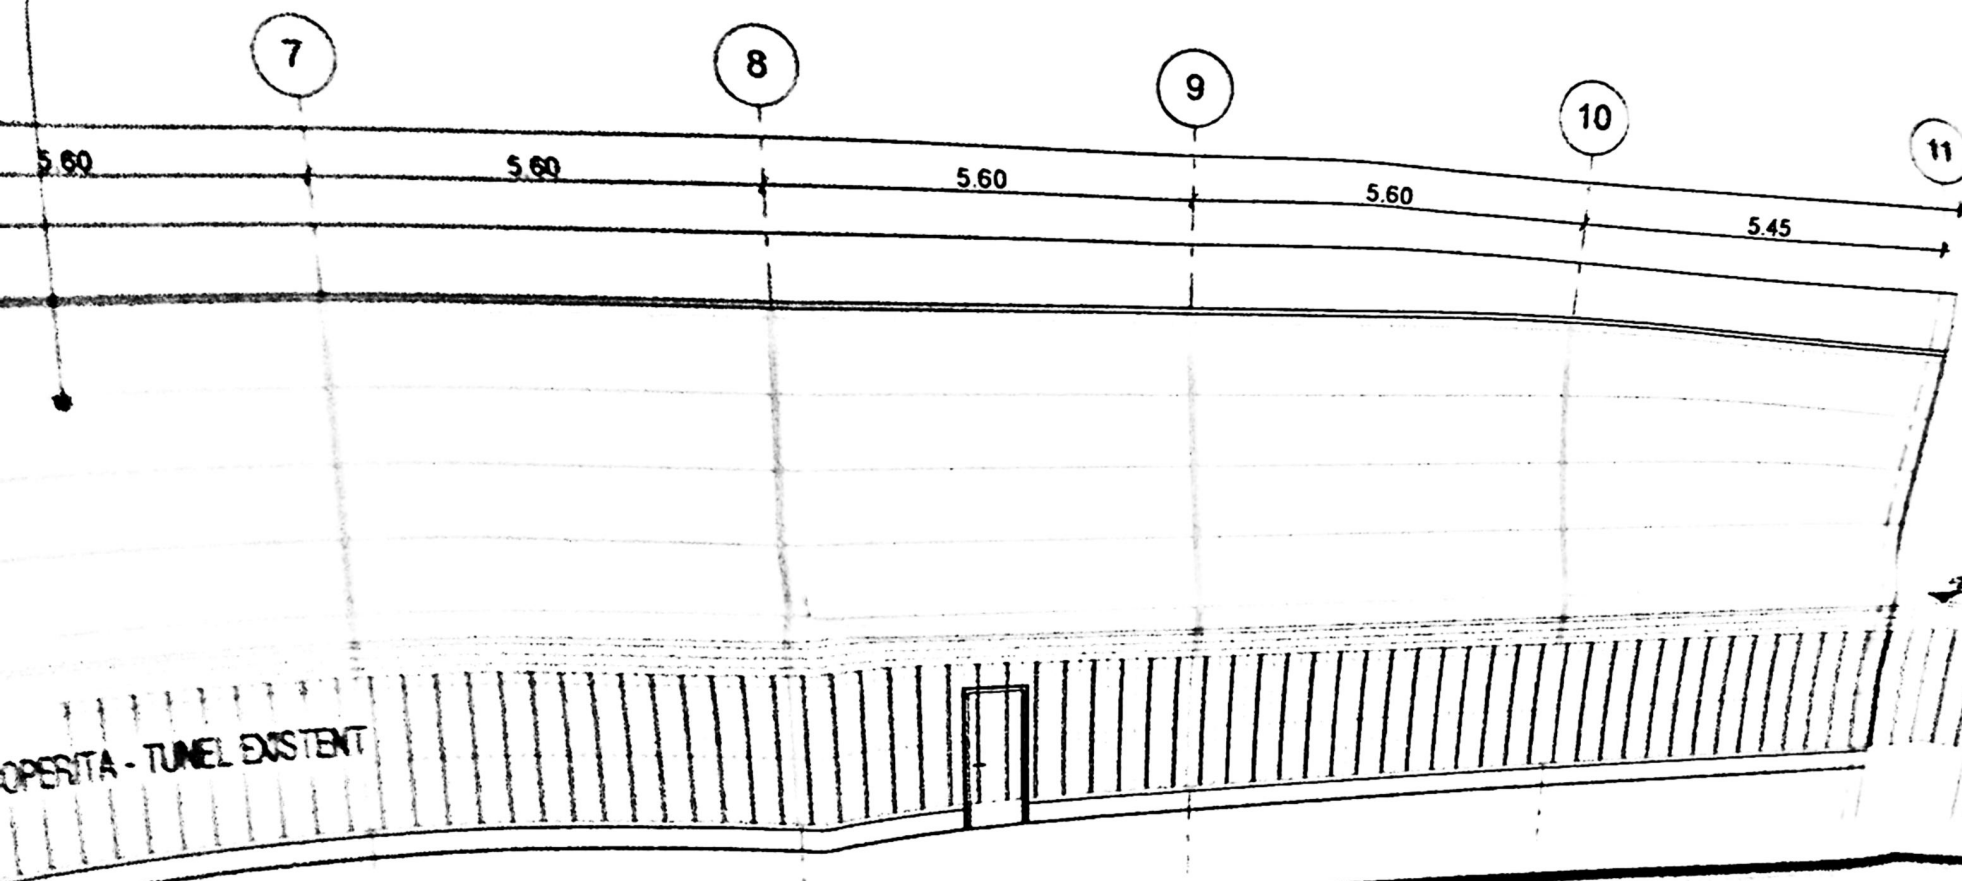

FATADA LONGITUDINALA NORD CU TUNELUL EXISTENT - CALEA ACOPERITA

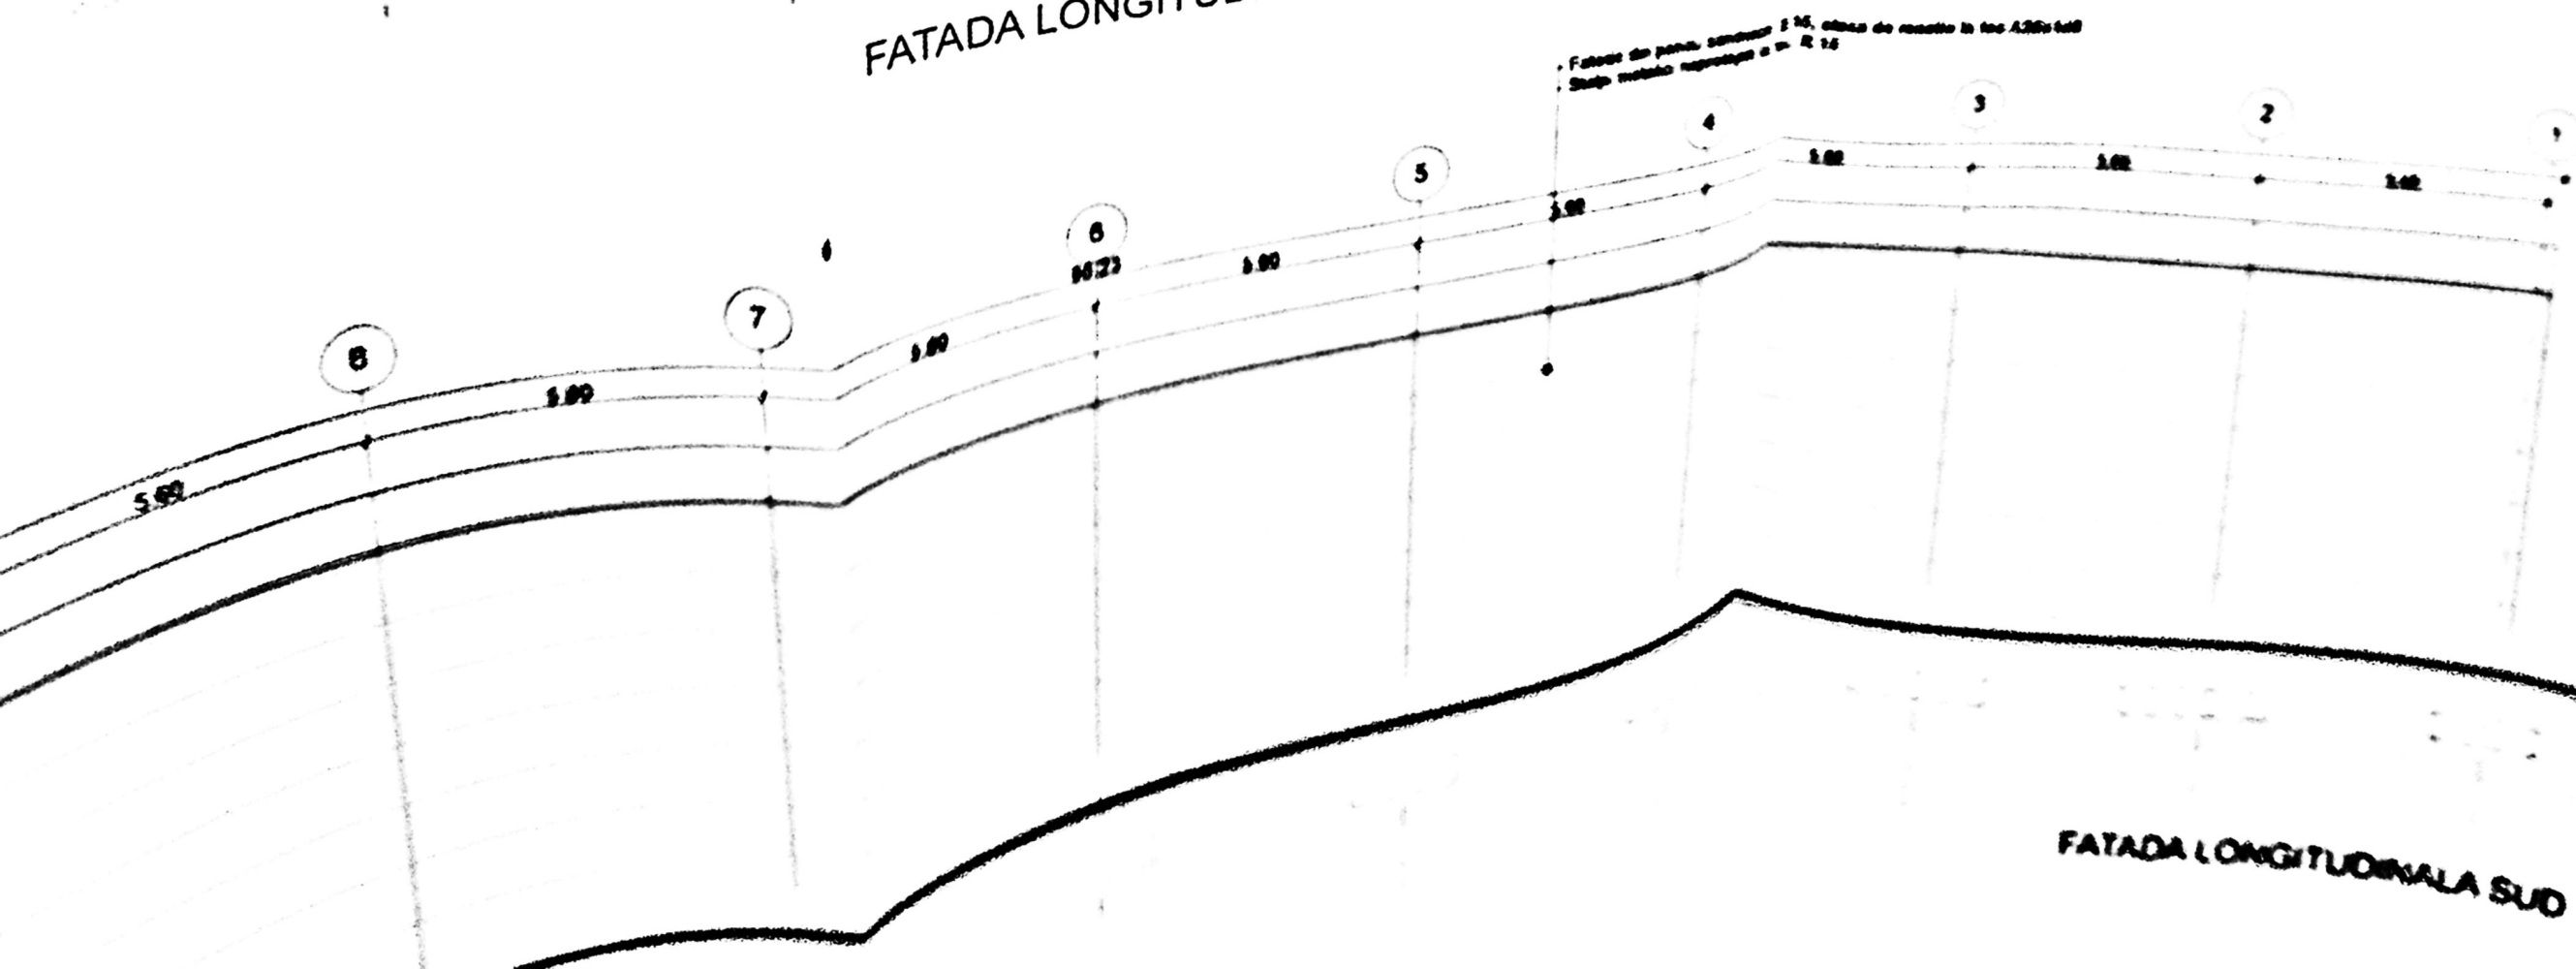

FATADA LONGITUDINALA SUD