



JUDEȚUL DOLU
PRIMĂRIA MUNICIPIULUI CRAIOVA
VIZAT SPRE NESCIMBARE
NR. 4
Anexa la autorizația de construire
Arhitect șef

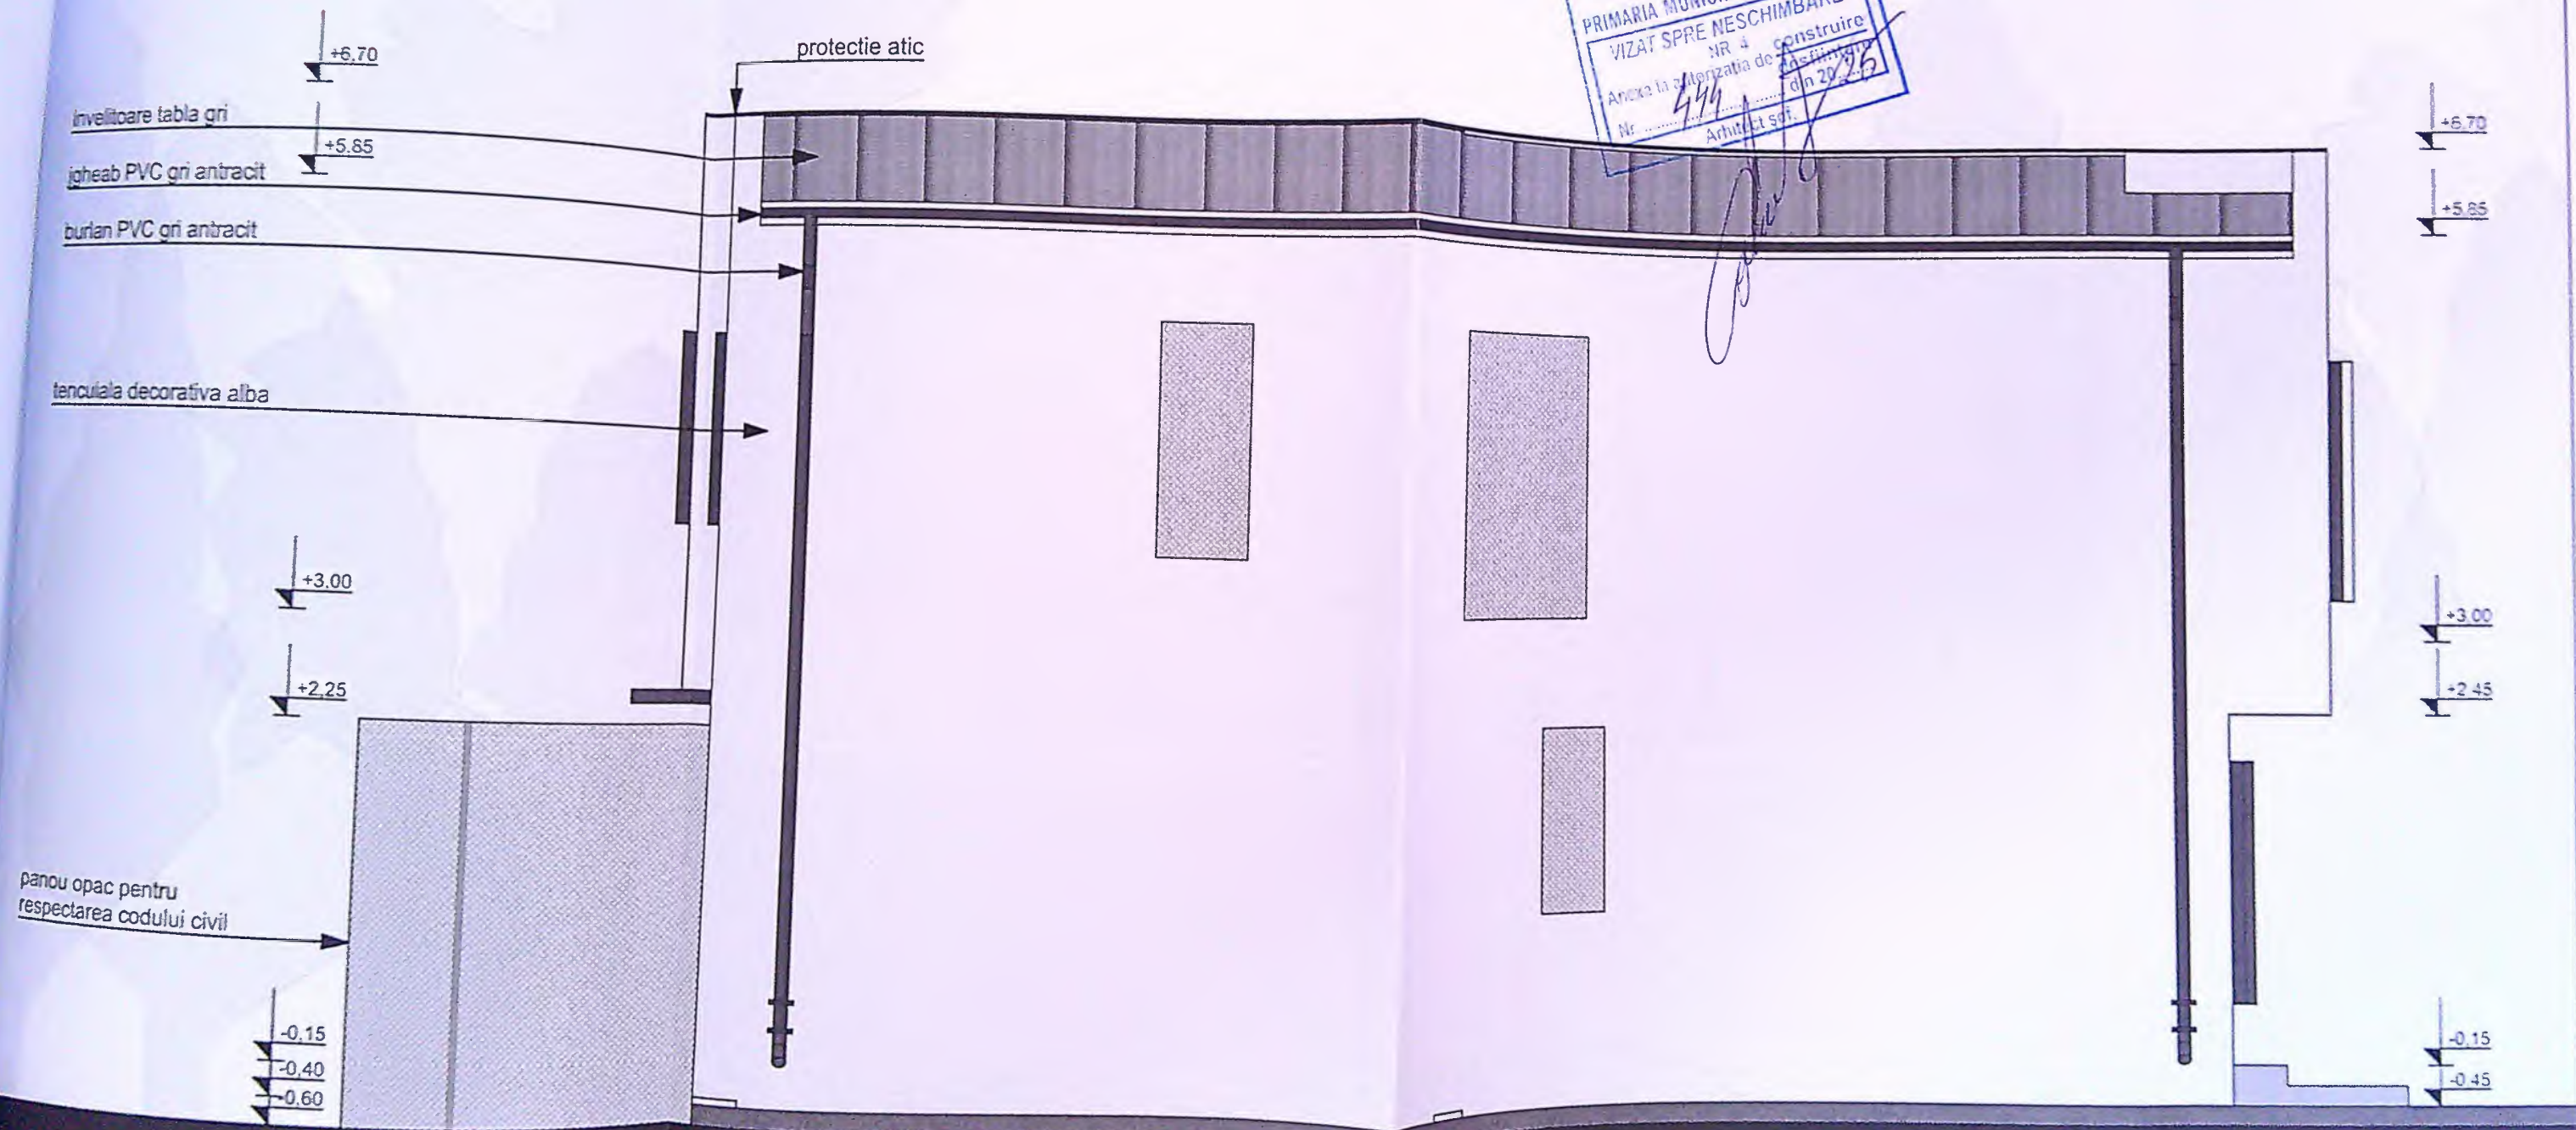


SPECIFIC
CFF PRO

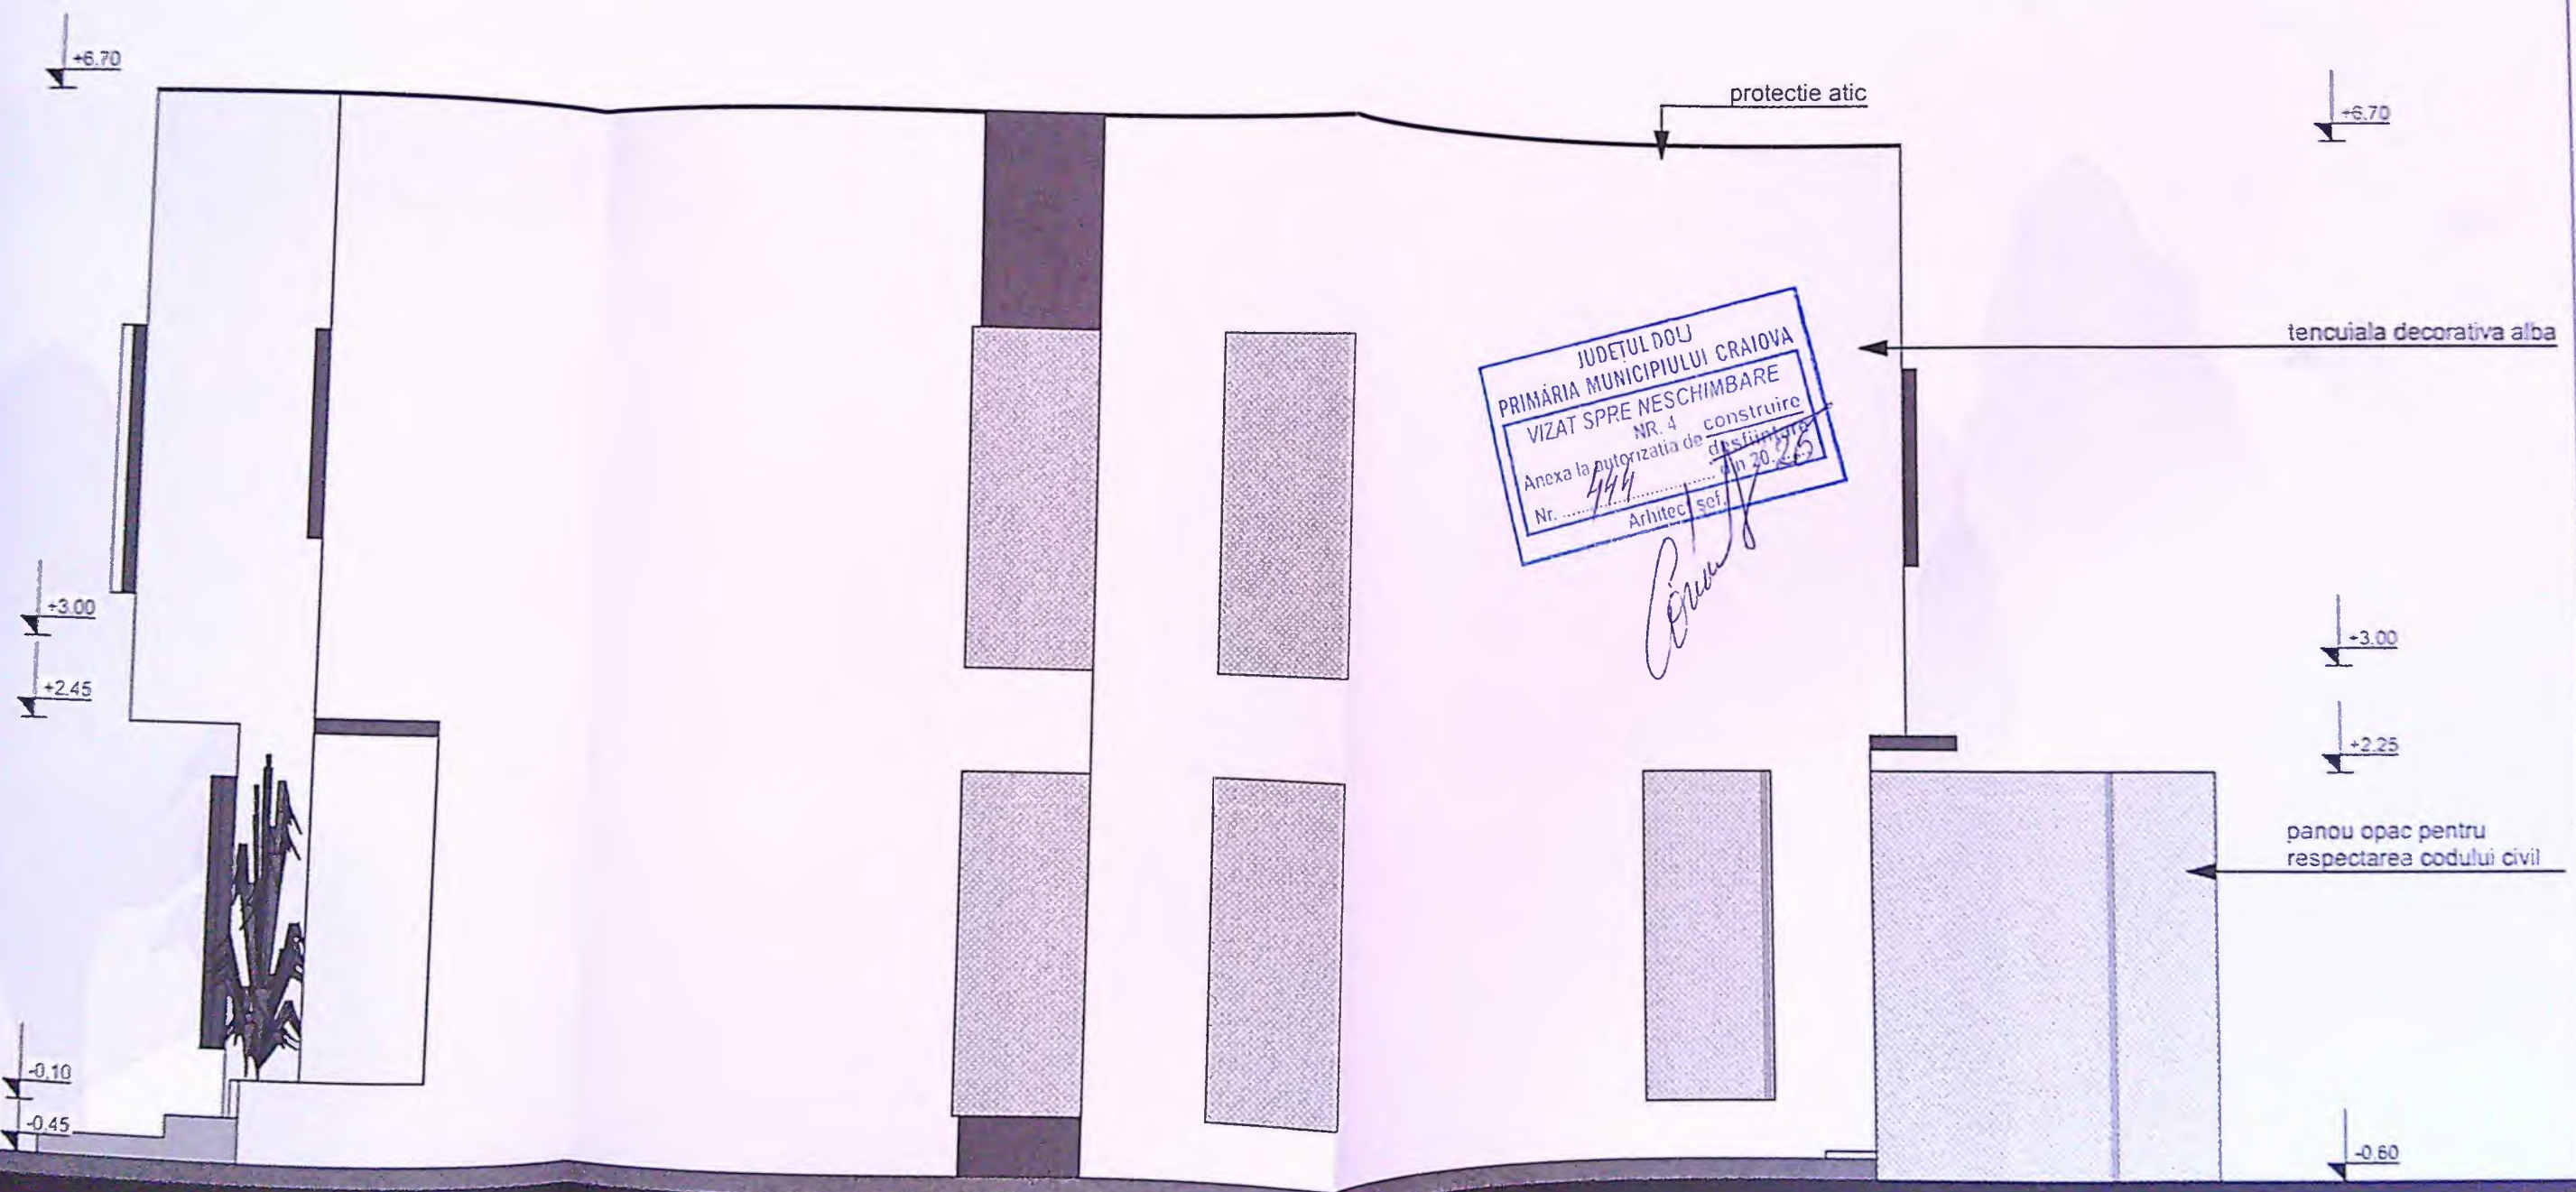

JUDETUL DOLOJ
PRIMĂRIA MUNICIPIULUI CRAIOVA
VIZAT SPRE NESCHIMBARE
NR. 4 construire
Anexa la autorizatia de construire
Arhitect

GEN PROIEKT

4171

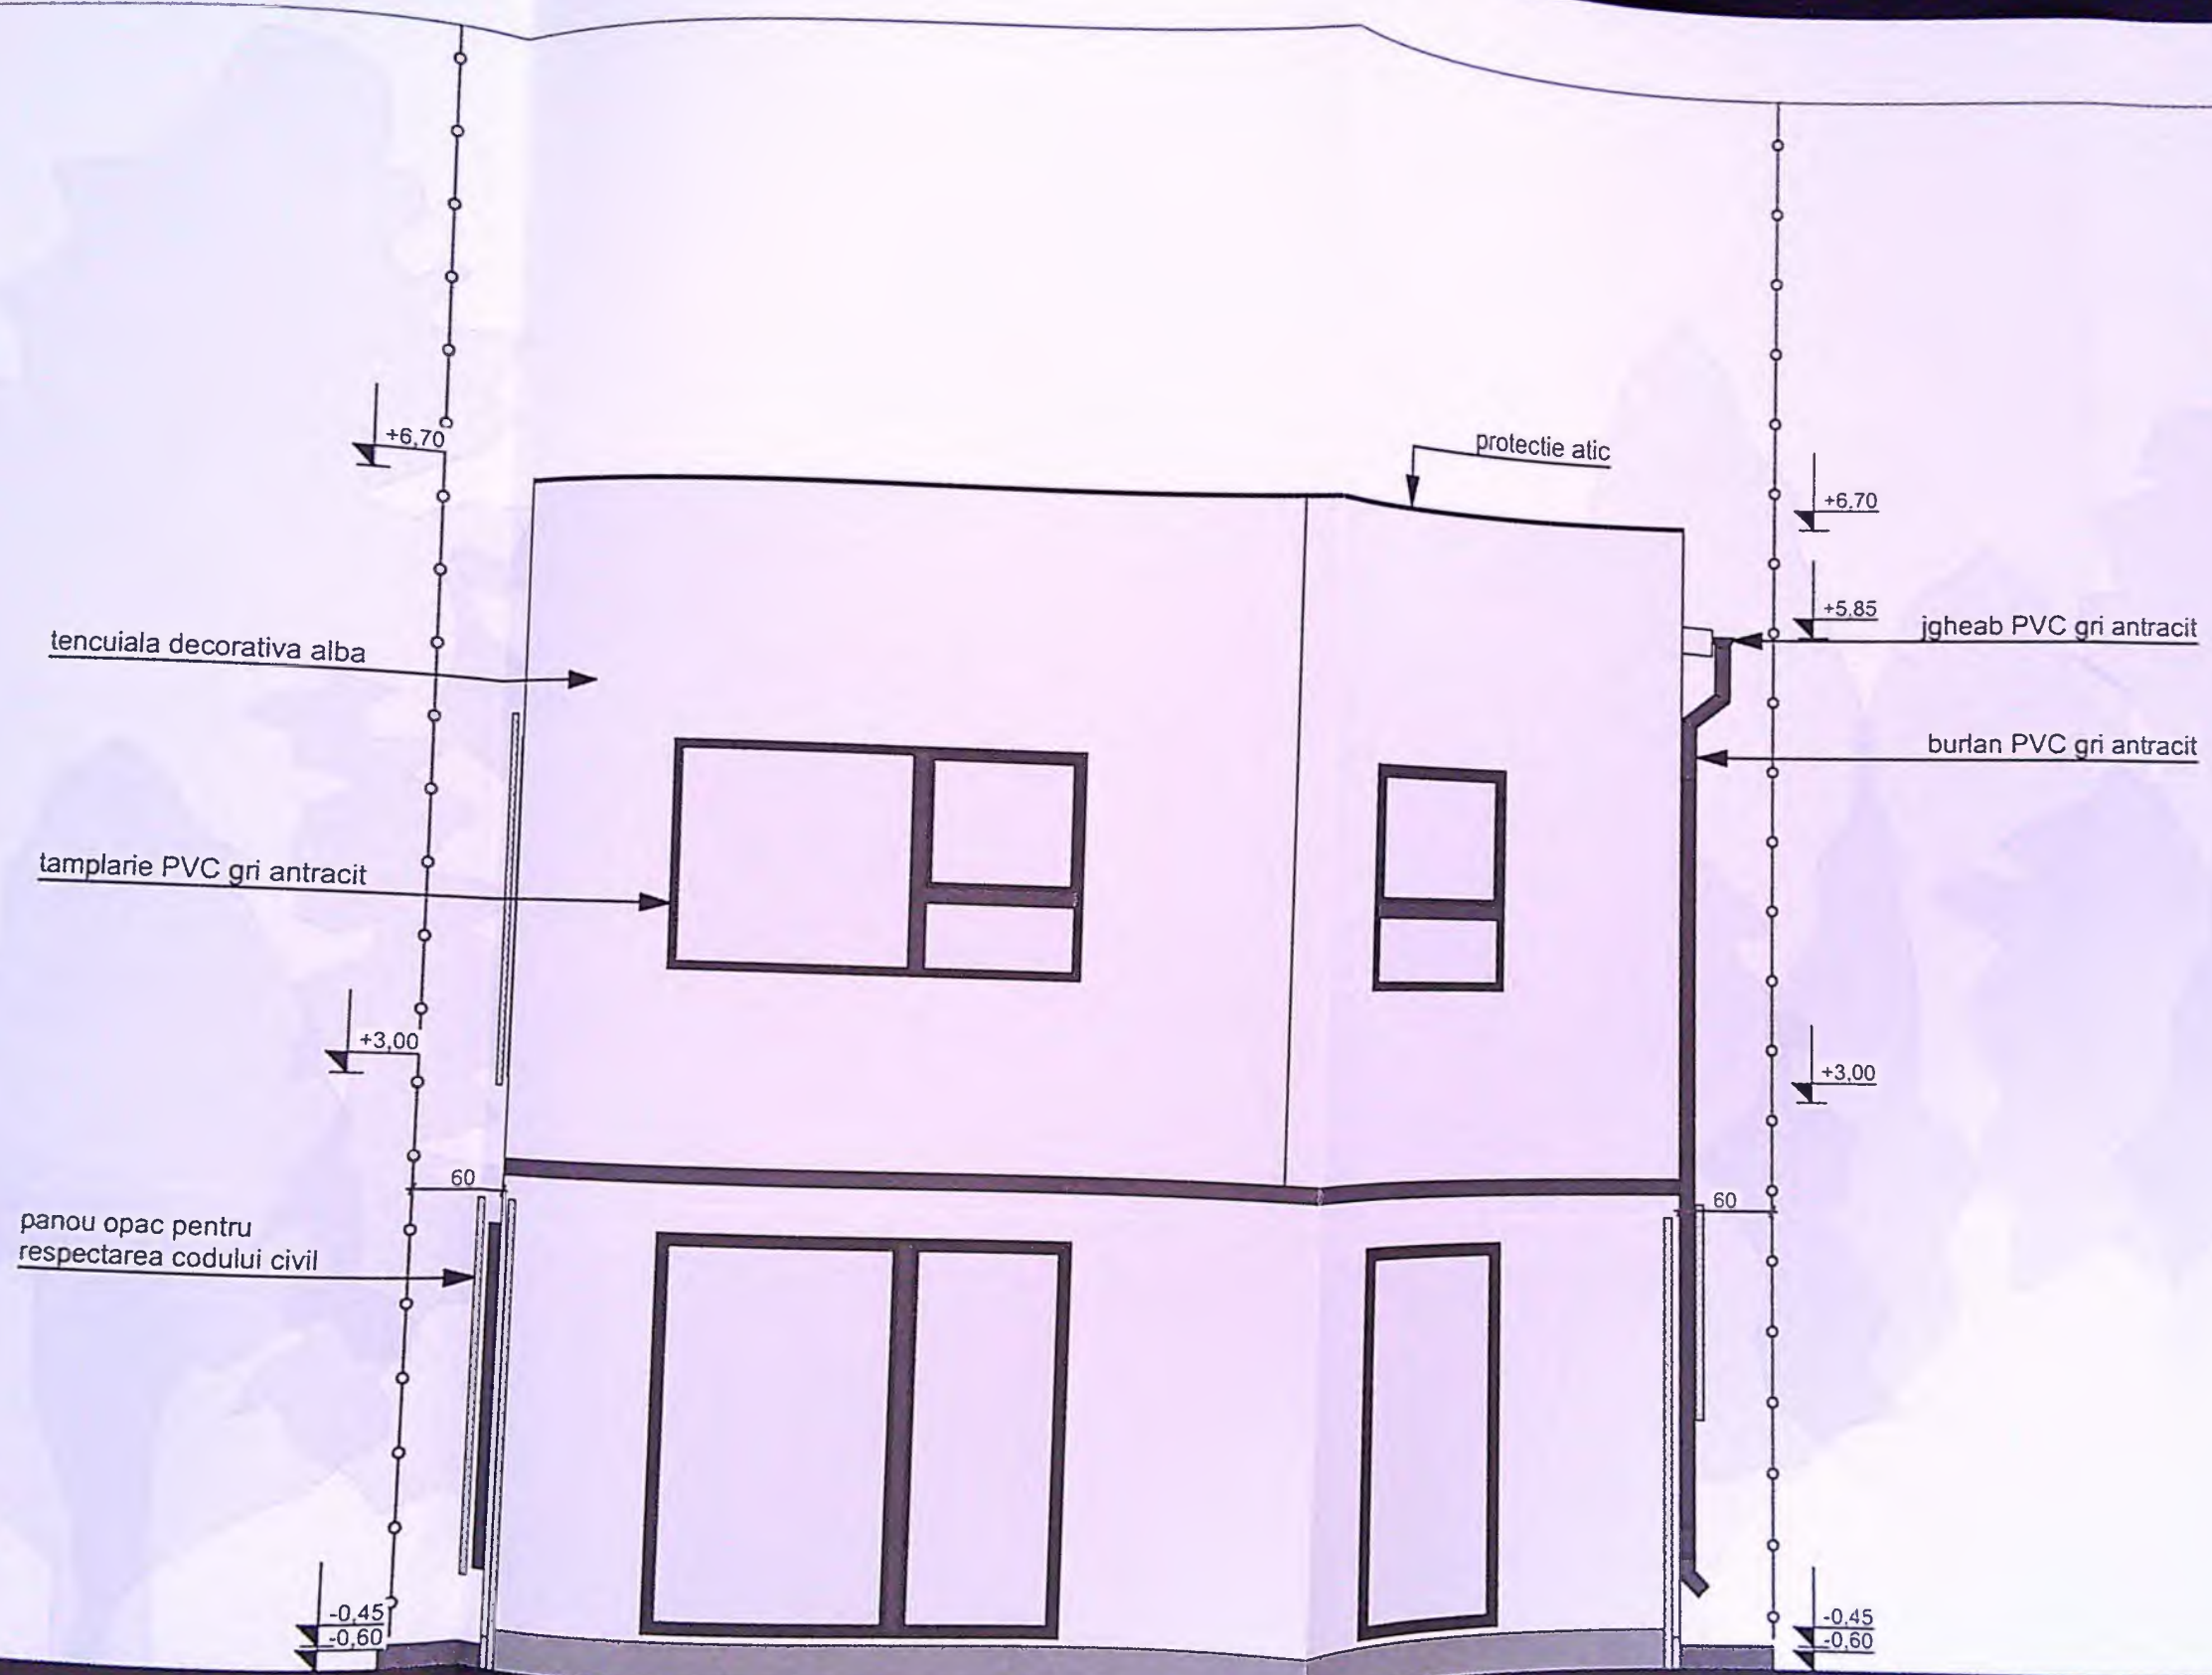

JUDETUL DOLOJ
PRIMARIA MUNICIPIULUI CRAIOVA
VIZAT SPRE NESCIMBARE
NR. 4 construire
Anexa la autorizatia de constructii
Arhitect

CONS. ARHITECTUR
CRAIOVA
1991
Popa Gabriel
PROIECT






JUDETUL DOLJ
PRIMARIA MUNICIPIULUI CRAIOVA
VIZAT SPRE NESCHIMBARE
NR. 4
Anexa
Nr. 444
Arhitect

JUDETUL DOLJ
PRIMARIA MUNICIPIULUI CRAIOVA
VIZAT SPRE NESCHIMBARE
NR. 4
Anexa
Nr. 444
Arhitect

ORDINE ARHITECTILOR
DOLJ
4191
Rada Gabriel
POFESIT




Categoria de importanta: D conform HG 766/07

2013
act nr.
2025
za:
A.C.

Fotack

PLAN DE AMPLASAMENT SI DELIMITARE A CORPULUI DE PROPRIETATE
scara 1:500
INTRAVILAN Lot 1

Nr. cadastral	Suprafata masurata	Adresa imobilului
01294	300mp	Craiova, str. Girlesti, nr. 51 (fost 1212, p. 37)
Carte Funciara nr	UAT	CRAIOVA
212644		

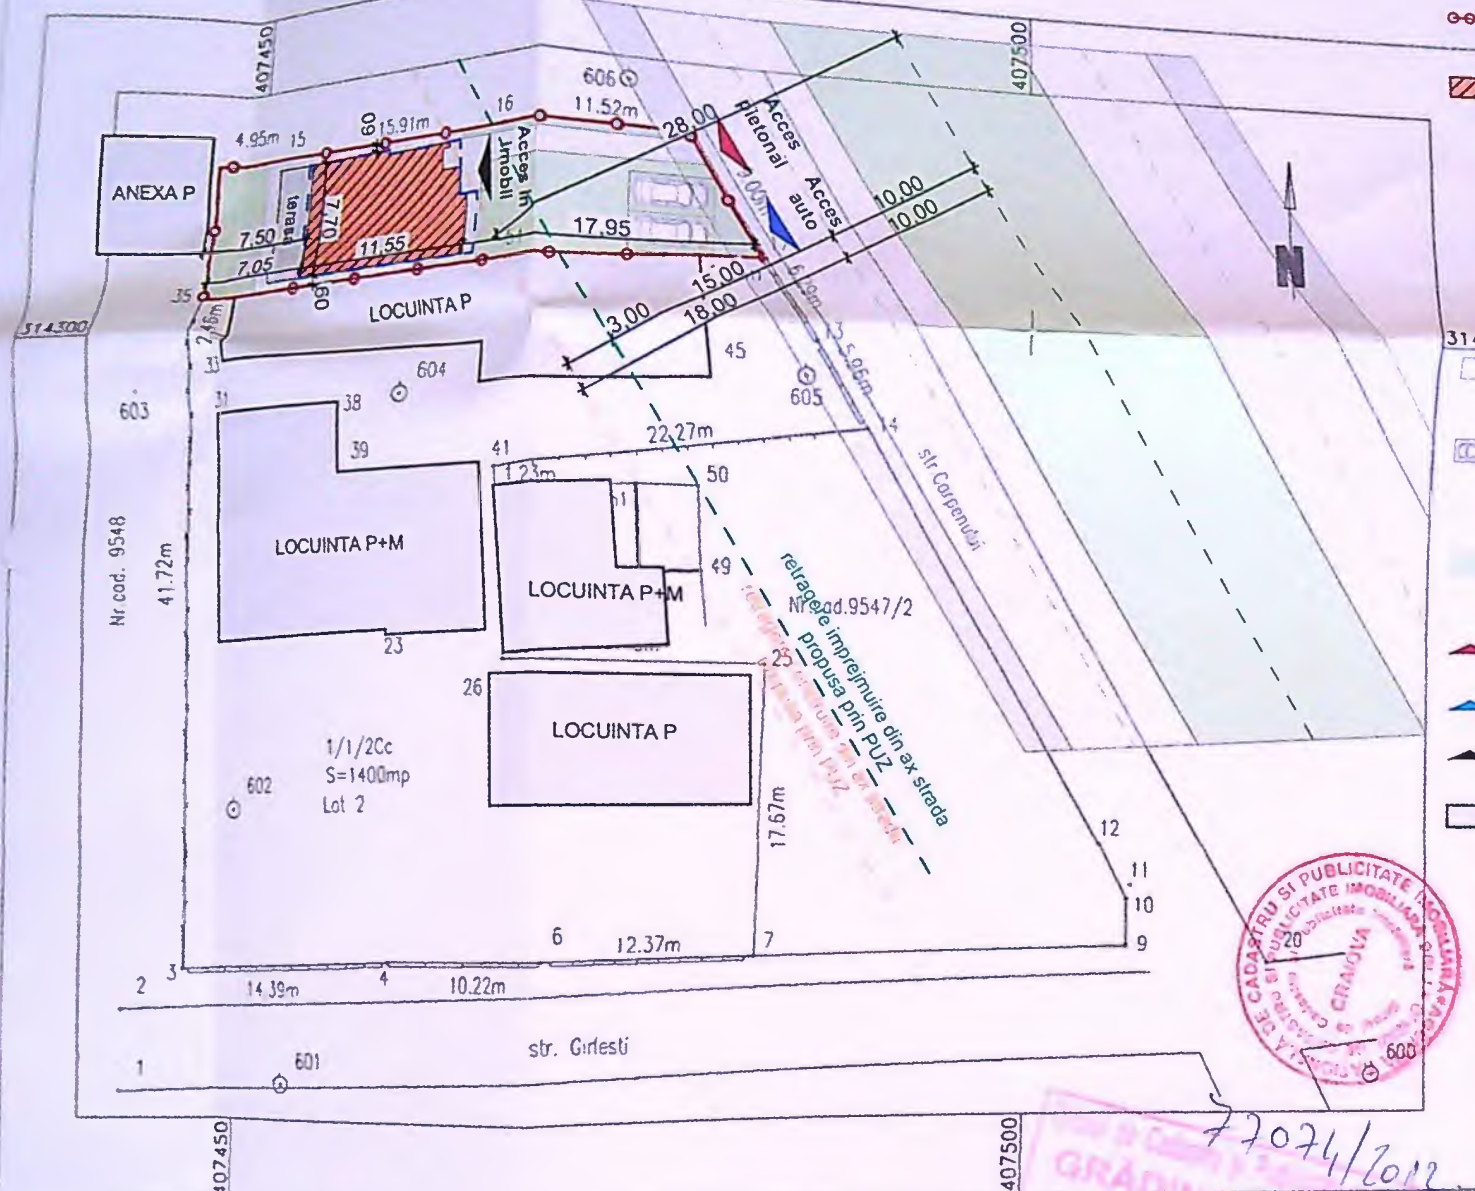

LEGENDA:

- AMPLASAMENT STUDIAT;
Stere=300,00 mp
- LOCUINTA P+1 PROPUSE
Sc parter=83,74 mp;
Sc etaj=89,99 mp;
SC CALCUL P.O.T.=89,99 mp;
Sd CALCUL C.U.T.=173,73 mp;
P.O.T.existent=0,0%; C.U.T. existent=0;
P.O.T.propus=30,00%; C.U.T. propus=0,56
- CIRCULATII PIETONALE PROPUSE
S= 62,00 mp
- CIRCULATII AUTO (2 locuri de parcare
amenajate in incinta)
S=33,00 mp
- SPATII VERZI
S= 121,26 mp
- ACCES PROPUSE IN IMOBIL
- ACCES AUTO PROPUSE
- ACCES PIETONAL PROPUSE
- CONSTRUCTII INVECINATE

A Date referitoare la teren					B Date referitoare la constructii			
Nr. parcela	Categorie de folosinta	Suprafata (mp)	Valoarea de impozitare (lei)	Mentiiuni	Cod constr.	Suprafata construita (mp)	Val. de imp (lei)	Mentiiuni
1/1/1	Cc	300		imprejmuit partial				
Total		300			Total			

INVENTAR DE COORDONATE
Lot 1

Pct.	Nord(X)	Est(Y)
36	314311.522	407447.077
15	314311.765	407452.020
16	314311.939	407467.990
18	314312.061	407479.506
17	314304.294	407484.053
53	314304.130	407479.999
54	314303.252	407467.434
34	314302.669	407449.469
35	314302.562	407447.012
36	314311.522	407447.077

S = 300 mp
Socle = 300 mp

Executant
SC ALMA-CAD CONSULTING SRL
data: august 2012

Se confirma suprafata din
msuratori si introducerea
imobilului in baza de date

Parafa
Semnatura si data
Stampila BCPI

