


Adresa: 77864	Scara 1:500	Adresa vechi de proprietate: Corina Siminici de Sus, str. Siminici de Sus, strada Releului nr. 31A, (fost Tarlous 99, Parcela 3, - Lot 1), jud. Dolj.
Suprafata masurata	766mp	COM. SIMINICI DE SUS
		Sistem de proiectie: Sirengaitic 1970

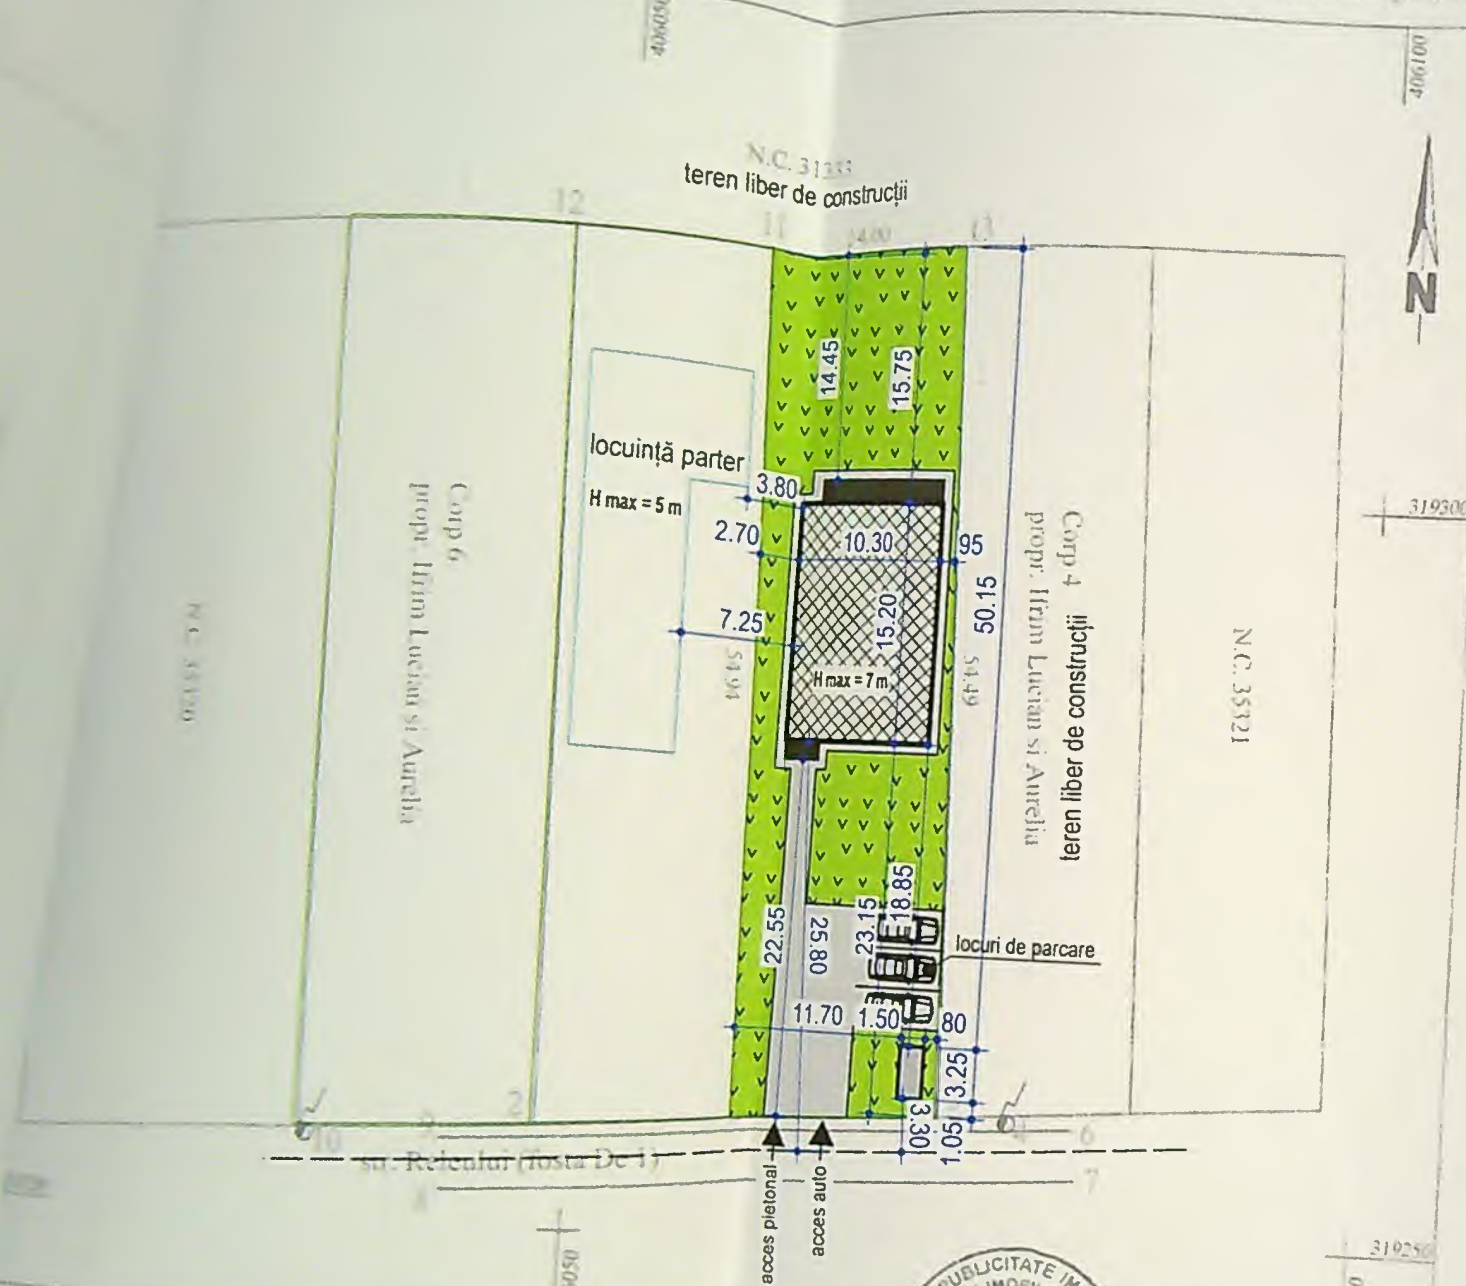

A. DATE REFERITOARE LA TEREN			
Suprafata	Valoare de impozitare		
766mp			
TOTAL SUPRAFATA	766mp		
B. DATE REFERITOARE LA CONSTRUCTII			
Suprafata construita la sol	Valoare de impozitare		
TOTAL			

Proiectant: ROMAN MIHAI DAN
Semnatura si stampila
Data: Ianuarie 2019

20679/2019

PLAN DE SITUAȚIE SC. 1:500

LEGENDA:

Steren = 766 mp

P.O.T. existent: 0%

C.U.T. existent: 0,00

Locuinta Sp+P+M propusa
Sc = 156,56 mp;
Sd = 335,02 mp;

P.O.T. propus: 21,00%

C.U.T. propus: 0,44

bazin etans vidanjabil propus

Spații verzi S= 419,55 mp;




Alei si spatii betonate
(pavate, dalate)
S= 173,68 mp;

Trepte si platforme de acces S= 16,21 mp



Proiect nr.
180/2025
Data:
D.T.A.C.

A1

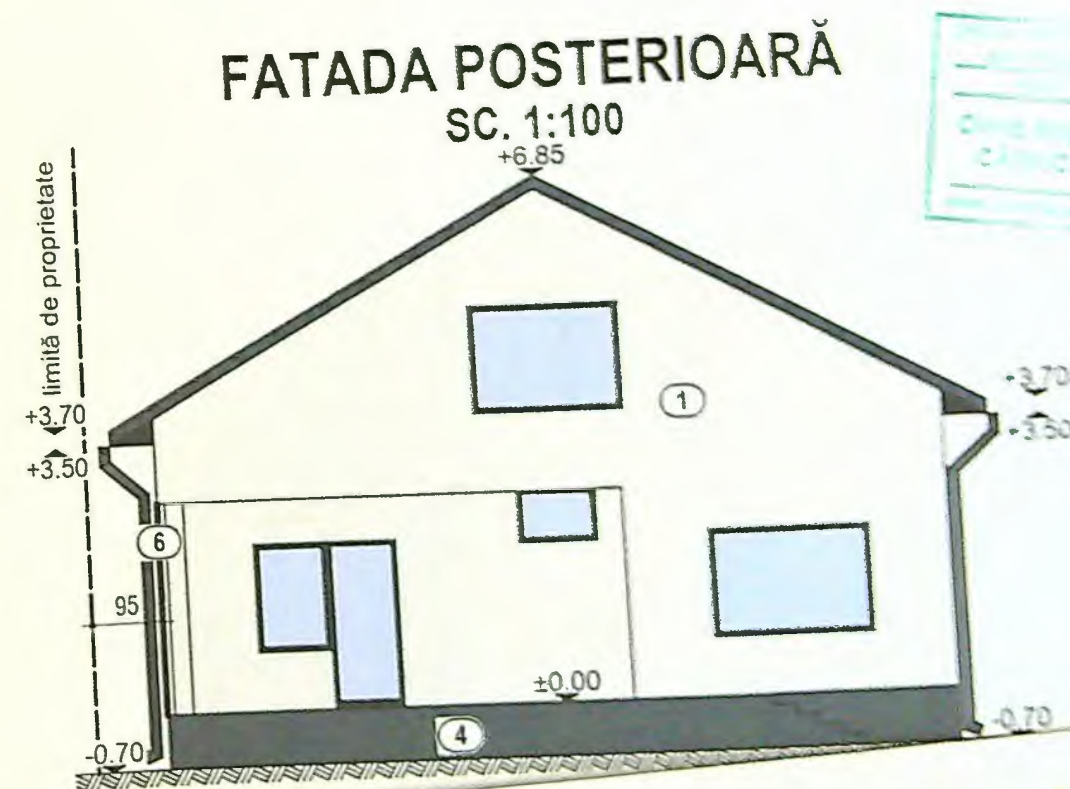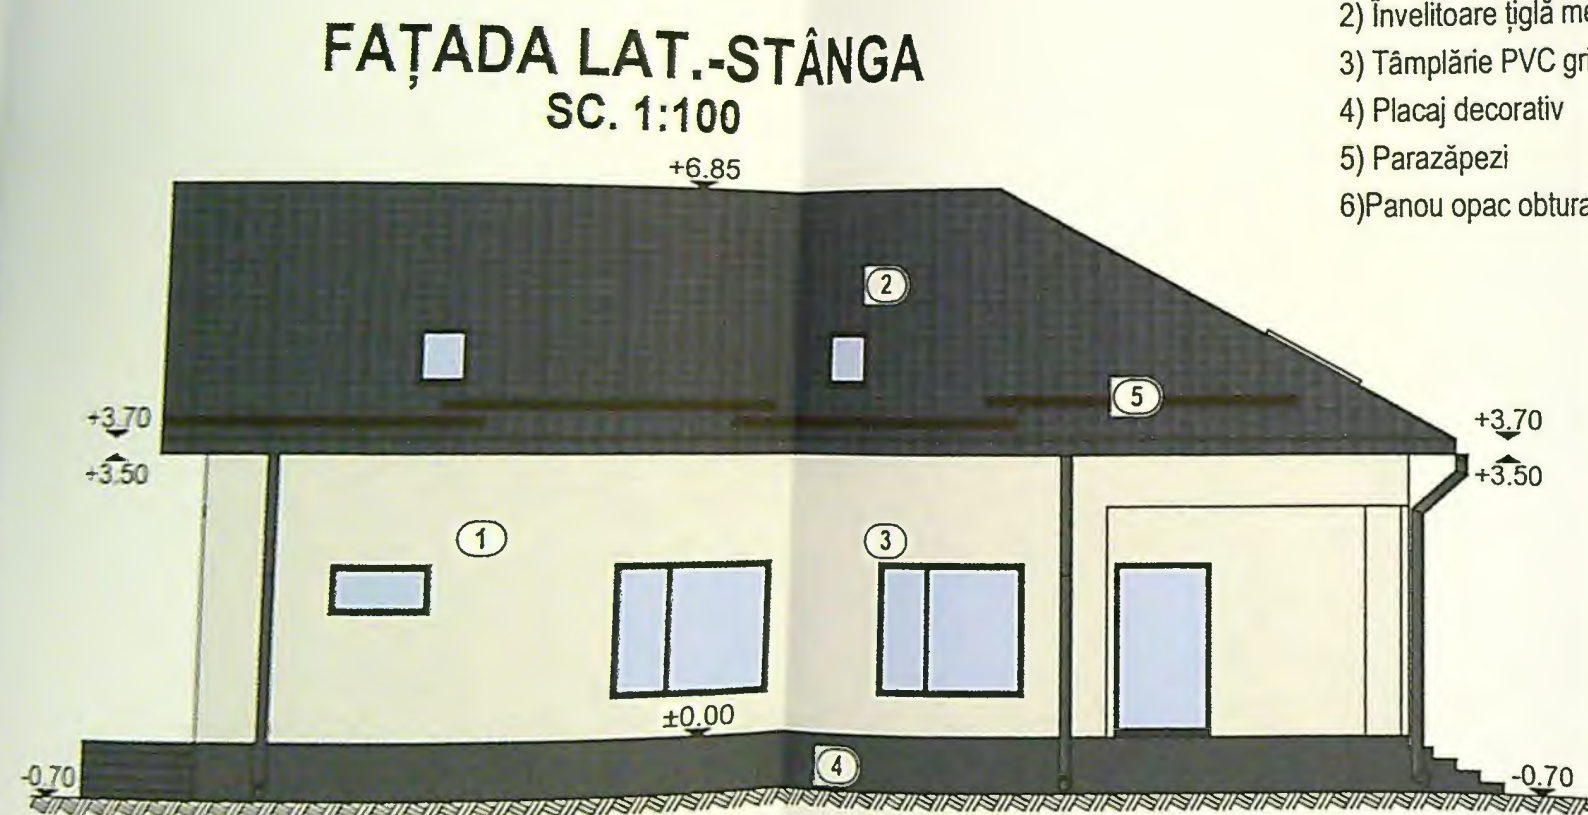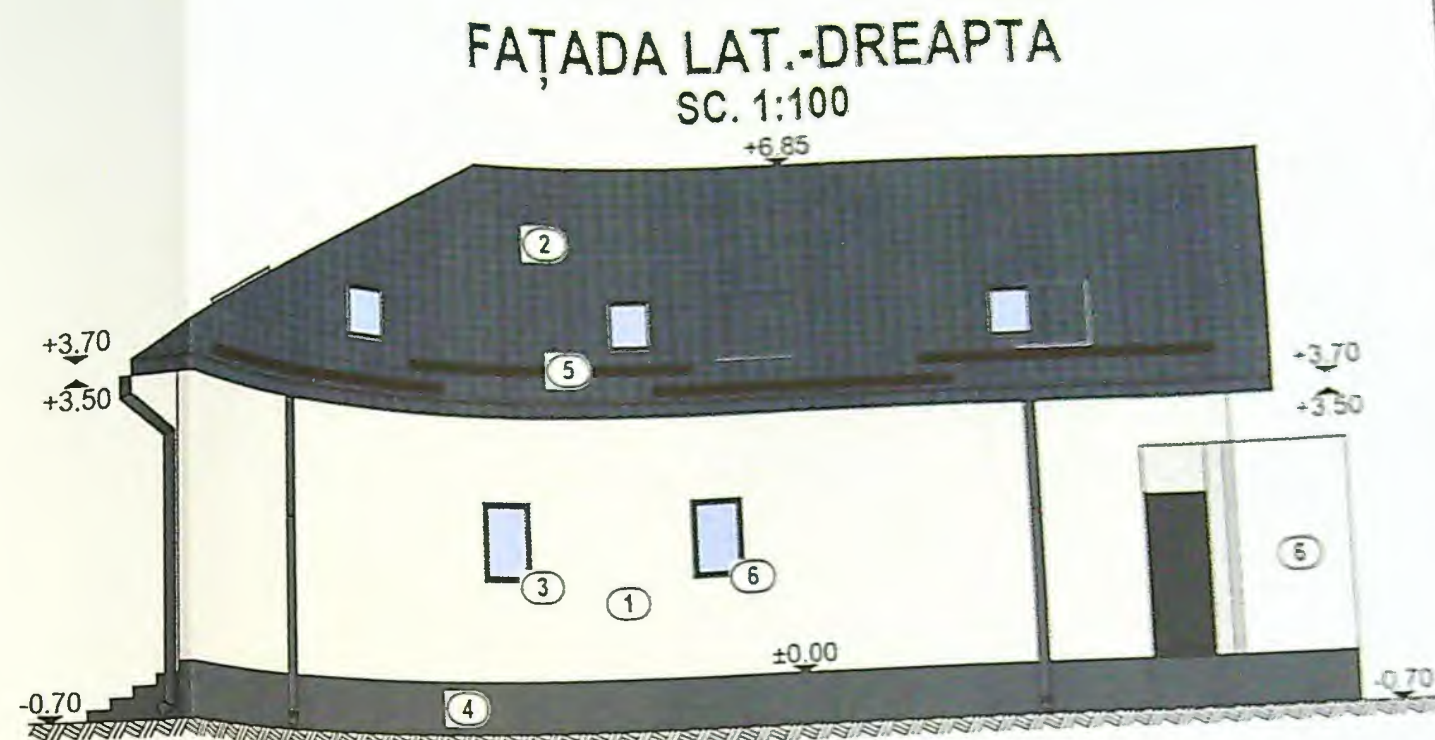

- 1) Tencuială decorativă
- 2) Înelitoare țiglă melalică
- 3) Tâmplărie PVC gri
- 4) Placaj decorativ
- 5) Parazăpezi
- 6) Panou opac obturare vedere

VERIFICAT
EXP.
SPECIFIC
SEF PRO.
PROIECT
DESENAT

nr
025
.c.
1