


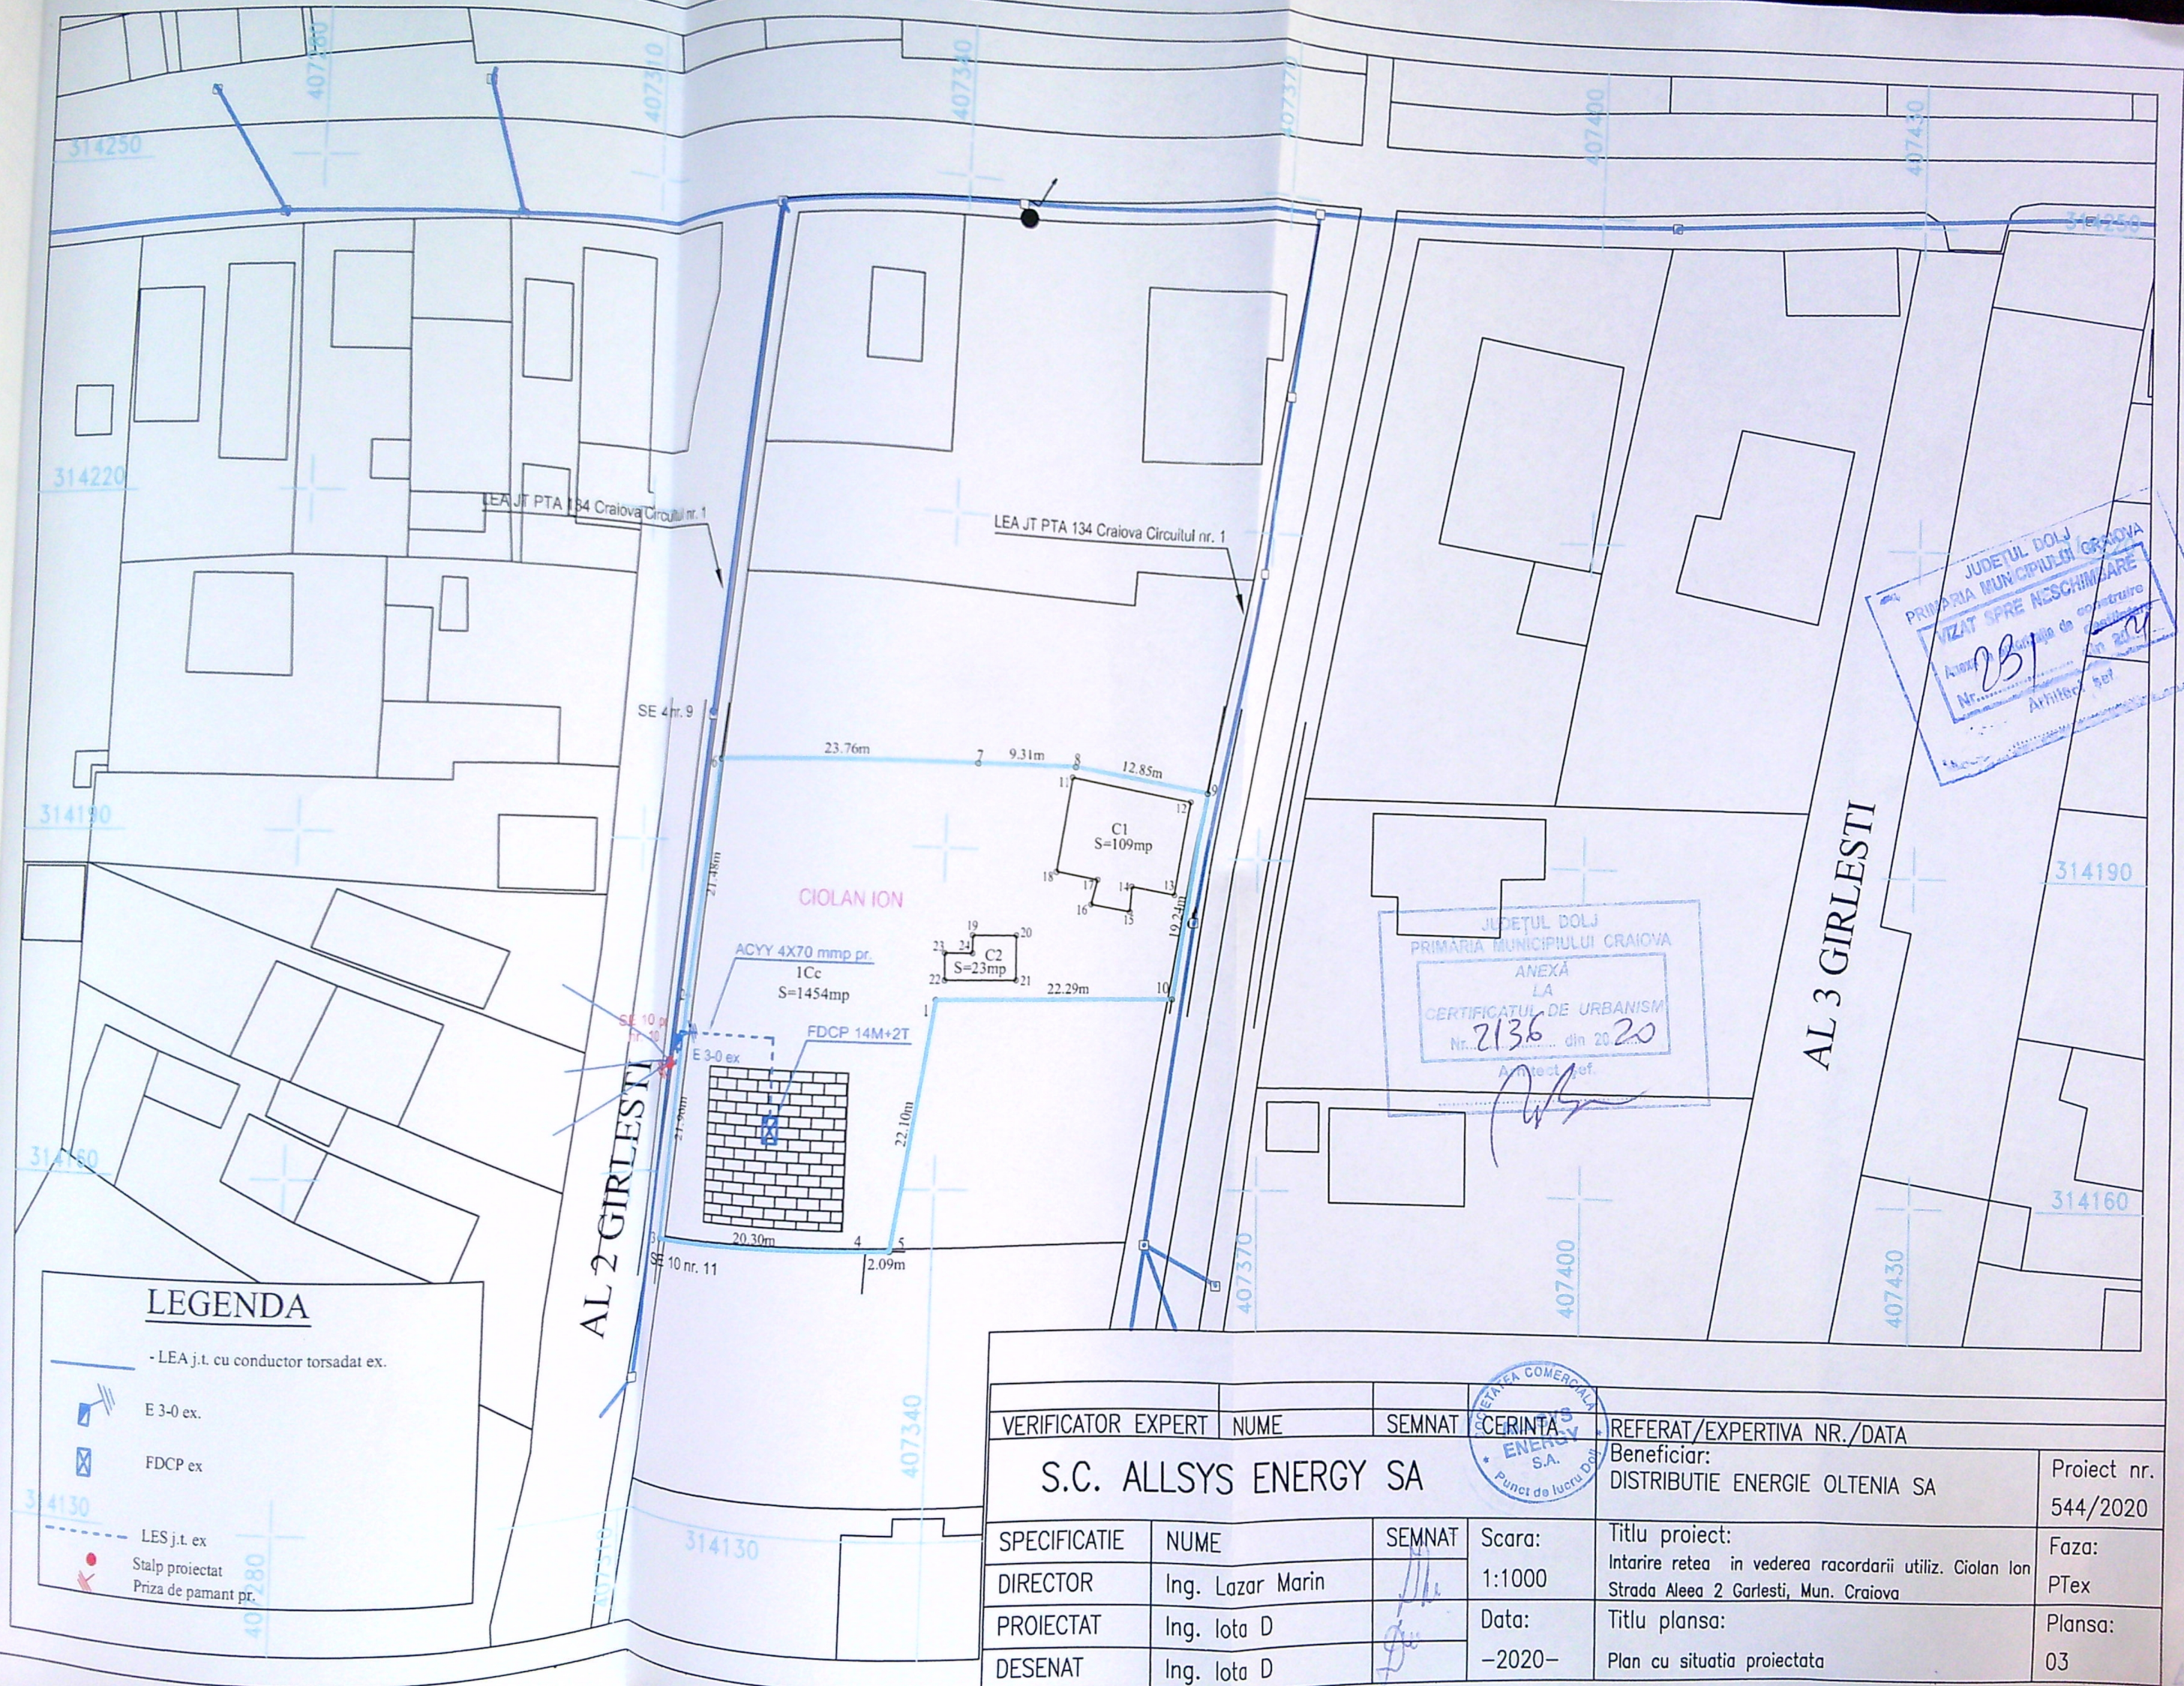

LEGENDA

- LEA j.t. cu conductor torsadat ex.

E 3-0 ex.

FDCP ex

LES j.t. ex

Stalp proiectat
Priza de pamant pr.

VERIFICATOR EXPERT

NUME

SEM NAT

CERINTA

REFERAT/EXPERTIVA NR./DATA

S.C. ALLSYS ENERGY SA

Beneficiar:
DISTRIBUTIE ENERGIE OLTENIA SA

Proiect nr.
544/2020

SPECIFICATIE

NUME

SEM NAT

Scara:

Titlu proiect:
Intarire retea in vederea racordarii utiliz. Ciolan Ion
Strada Alea 2 Garlesti, Mun. Craiova

Faza:

DIRECTOR

Ing. Lazar Marin

1:1000

PTex

PROIECTAT

Ing. Iota D

Data:

Titlu plansa:

Plansa:

DESENAT

Ing. Iota D

-2020-

Plan cu situatia proiectata

03