

Nr. etaj: 2
 S. etaj: 1
 S. etaj: 2
LEGENDA
 - Locuinta unifamiliala P+2 propusa
 - Proiectie etaj
 - Cladiri vecine
 - Suprafata carosabila
 - Suprafata pietonala
 - Suprafata spati verzi
 - Limita de proprietate
 - Invelisment propusa
 - AX strada
 - AX trotuar
 - AX carosabila

DISTANTA FAȚA DE VECINIAȚII
 NOORD
 - 2.00 m fata de limita de proprietate
 - 8.48 m fata de locuinta P
 - 9.35 m fata de Anexa P
 EST
 - 13.02 m fata de limita de proprietate
 - 43.10 m fata de axul Blvd. 1 Mai
 SUD
 - 0.60 m fata de limita de proprietate
 - 0.60 m fata de Locuinta P+2
 VEST
 - 3.00 m fata de limita de proprietate
 - 6.20 m fata de Anexa P

Plan de amplasament si delimitare a imobilului
 Scara 1:500
 - Interviu -
 Adresa imobilului
 Man Cretov, str. Bulevardul 1 Mai, nr. 20, Jud. Dolj
 Suprafata terenului (mp)
 306

Nr. Cartea Funciara
 Unitatea Administrativ Teritoriala (UAT)
 CRAIOVA

Nr. parcela	Categorie de folosinta	A. Date referitoare la teren	
		Suprafata (mp)	Destinatie
1	CC	306	Imobilul este impropriezuit cu garaj de teren si porti din metal
TOTAL		306	

Cod	Destinatie	B. Date referitoare la constructii	
		Suprafata construita la sol (mp)	Destinatie
CI	CL	52	Constructie de locuit din caramida acoperita cu ceramica, avand 2 cam. bai, bucatarie, ar. 1983
TOTAL		52	

Suprafata totala masurata a imobilului = 306 mp
 Suprafata din act = 300 mp


Executant:
 PPA CALUGARU ADRIAN CONSTANTIN
 (Confirm inregistrarea proiectului la teren de constructii, masuratorilor la teren)





FATADA EST

FATADA NORD

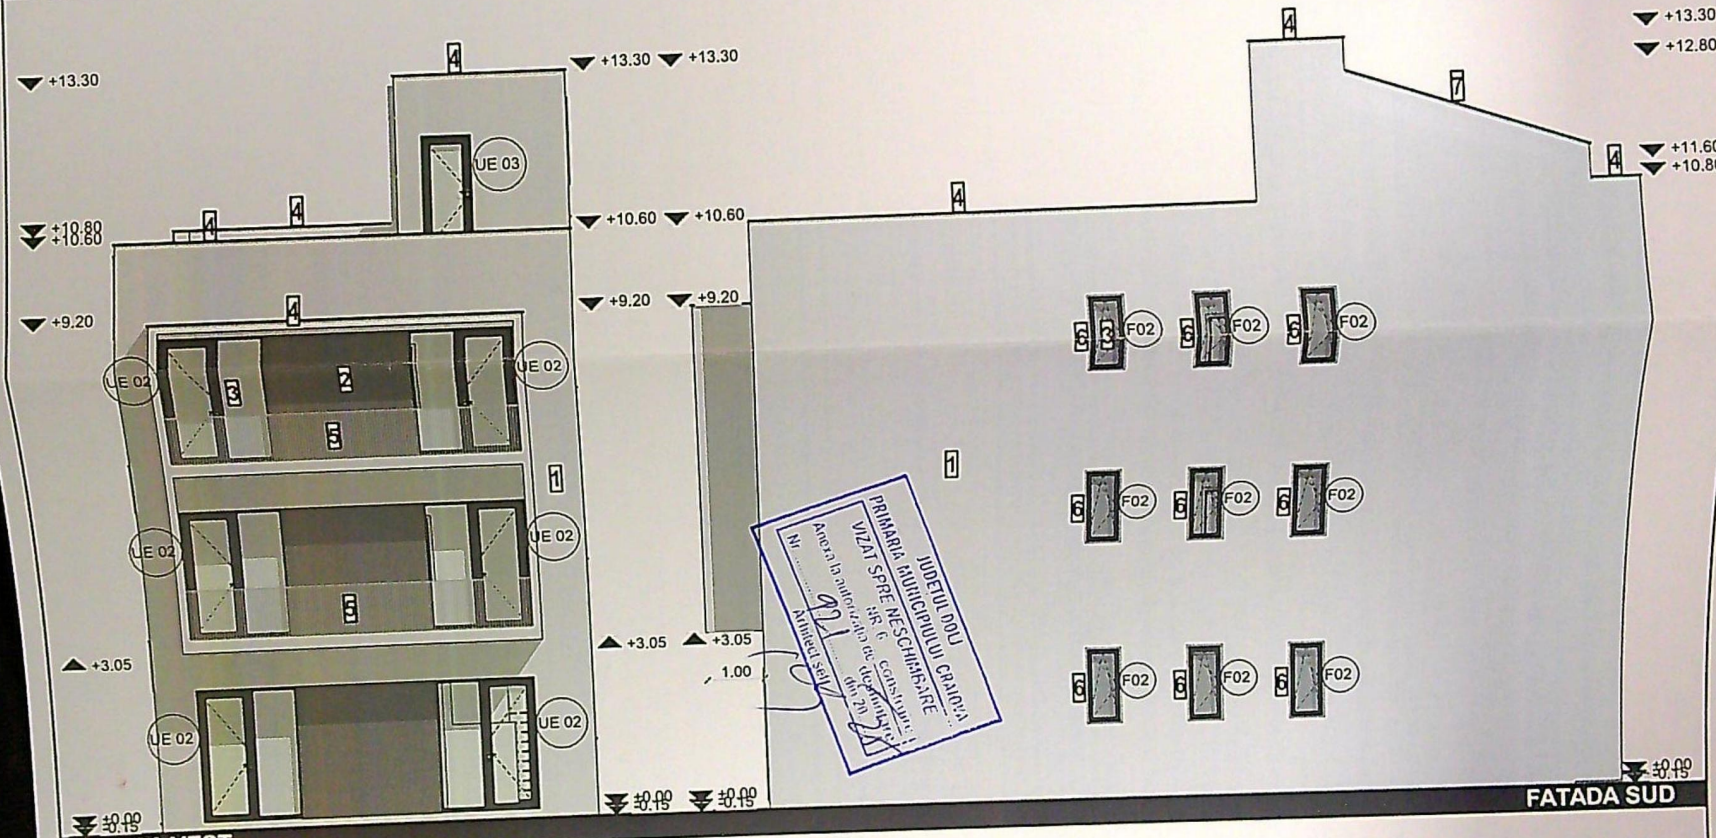

FATADA VEST

FATADA SUD

- LEGENDA**
1. Tencuiala decorativa pentru exterior - culoare alb
 2. Tencuiala decorativa pentru exteriori - culoare gri antracit
 3. Tamplarie PVC cu geam tripan low-e - culoare gri antracit
 4. Sort de tabla
 5. Parapet din profile metalice
 6. Panou policarbonat fumuriu pe structura
 7. Invelitoare din tabla faltuita - culoare

Acest proiect este realizat folosind licenta nr. 2-2473386 si este proprie a S.C. 3B STUDIO S.R.L. Orice reproducere sau totala poate fi facuta doar cu acordul S.C. 3B STUDIO S.R.L.

CLASA DE IMPORTANTA - CATEGORIA DE IMPORTANTA - G.R.F.

NOTA:
Toate inaltimile (usi, ferestre, parapete) de la cota finita a nivelului curent. In timpul realizarii constructiei se plansele (arhitectura, rezistenta, in durata executiei pentru a corela toate




