

LEGENDA

Spatiu comercial studiat (P)
 S.CONSTRUITA / DESFASURATA EXISTENTA = 60.30 m²
 S.CONSTRUITA / DESFASURATA MENTINUTA = 60.30 m²
 P.O.T. EXISTENT = 100.00 %
 C.U.T. EXISTENT = 1.00

P.O.T. MENTINUT = 100.00 %
 C.U.T. MENTINUT = 1.00


JUDEȚUL DOLOJ
 NR. 2
 Anexa la...
 Nr. ...
 Arhitect S.C.

ORDINUL ARHITECTURILOR
 DIN ROMANIA
 8128
 Irina-Gabriela
 GAGIU
 Arhitect cu drept de semnătură




CATEGORIA DE IM
 CLASA DE IMPO


VERIFICATOR	NUME	CERINTA	REFERAT - Nr./DATA
EXPERT	NUME	CERINTA	EXPERTIZA - Nr./DATA
S.C. RAY CONSULTING S.R.L. - PROIECTANT GENERAL CUIR 14891483, J16/347/2002		BENEFICIAR: MUNICIPIUL CRAIOVA REPREZENTAT DE PR OLGUTA VASILESCU PENTRU SOUVENIR TR S.R.L. REPREZENTATA DE UDREA VICTORIA	
CALITATE ELABORATORI	NUME	SEMNTURA	TITLU PROIECT: MODERNIZARE SPATIUL COMERCIAL PARTER CONSTRUCTIE PROVIZORIE CU DURATA DE PE PERIOADA CONTRACTULUI DE INCHIRIE ADRESA: Municipiul Craiova, str. Dr. Ioan Cantacuzino, Jud. Dolj
SEF PROIECT	arh. Irina - Gabriela Gagliu		SCARA: 1:500
PROIECTAT	arh. Irina - Gabriela Gagliu arh. Liviu - Samuel Brezoi		DATA: 2026
ANAT	arh. Liviu - Samuel Brezoi		TITLU PLANSA: PLAN DE SITUATIE P SUPPORT CADASTRAL

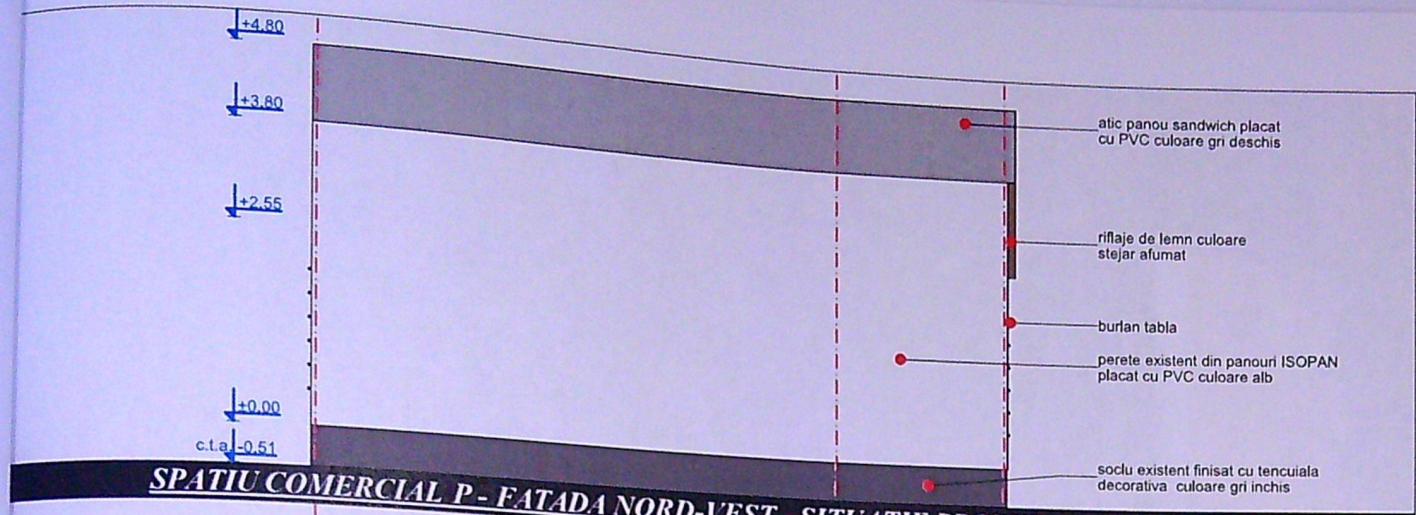

SPATIU COMERCIAL P - FATADA NORD-VEST - SITUATIE PROPUSA

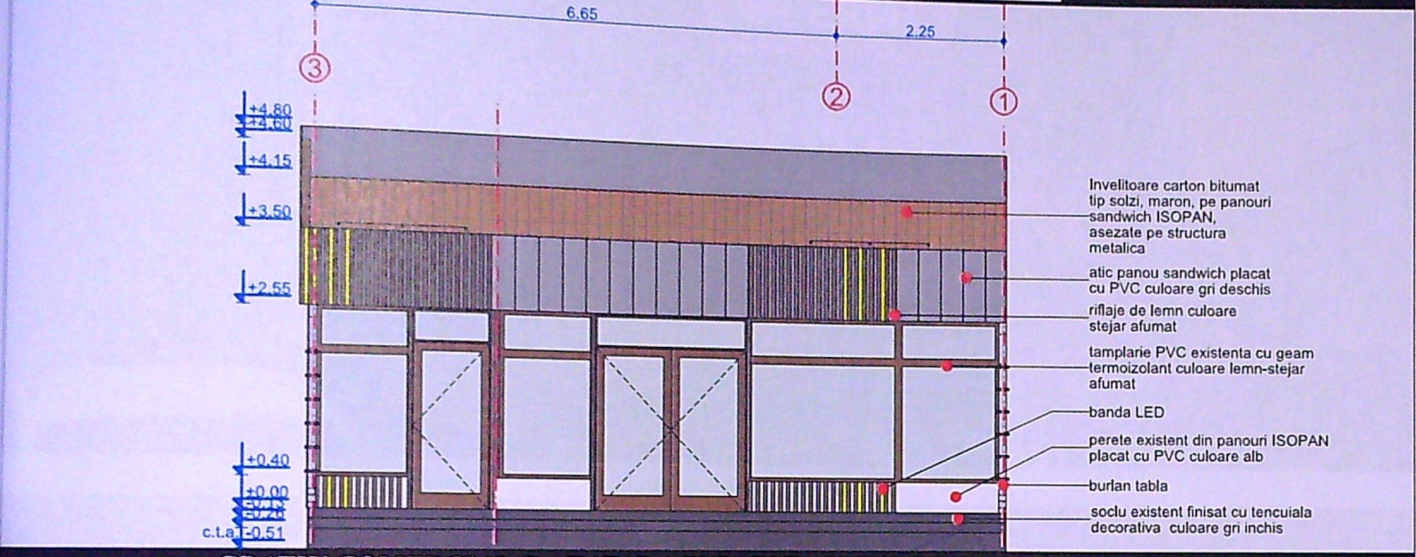

SPATIU COMERCIAL P - FATADA SUD-EST - SITUATIE PROPUSA

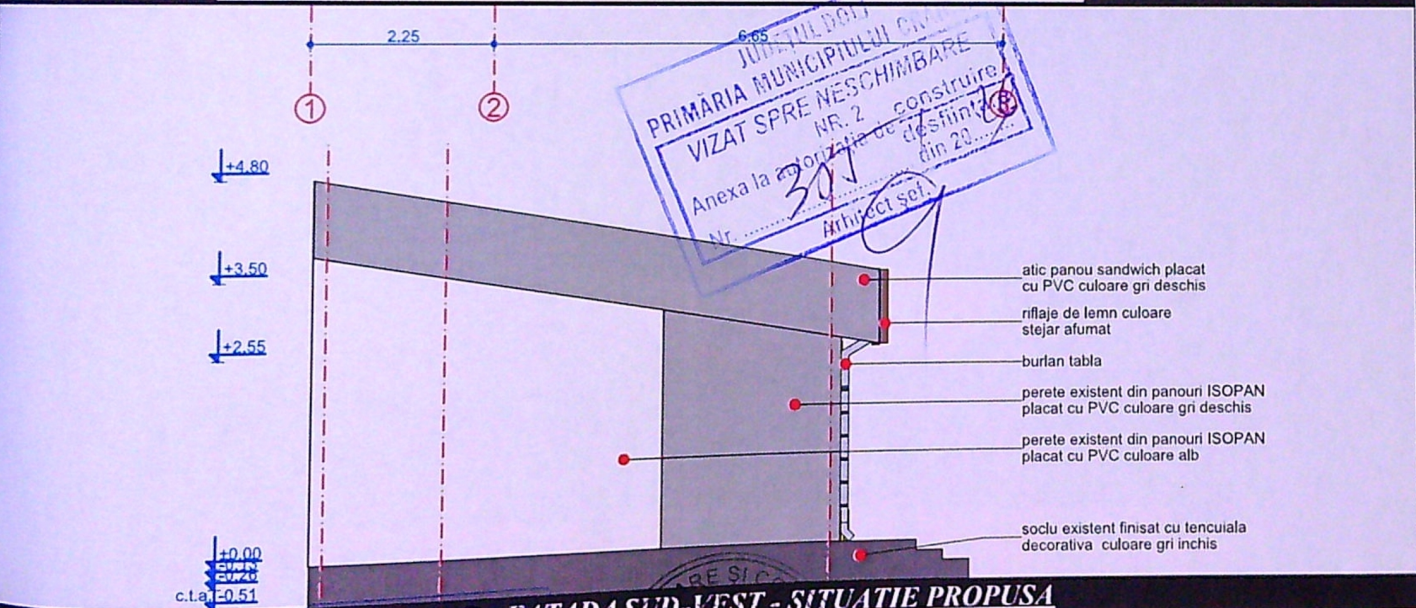

SPATIU COMERCIAL P - FATADA SUD-VEST - SITUATIE PROPUSA

PRIMĂRIA MUNICIPIULUI CRAIOVA
 VIZAT SPRE NESCIMBARE
 NR. 2
 Anexa la autorizație de construire
 Nr. 307
 din 20.08.2026
 Arhitect șef

RAY CONSULTING S.R.L.
 CUI: 14591403, J16/347/2002
 CERINTA

CATEGORIA DE IMPORTANTA D
 CLASA DE IMPORTANTA IV

VERIFICATOR	NUME	Irina-Gabriela GAGIU	REFERAT - Nr./DATA		
EXPERT	NUME	Arhitect cu drept de semnătură	EXPERTIZA - Nr./DATA		
 CALITATE ELABORATORI	S.C. RAY CONSULTING S.R.L. - PROIECTANT GENERAL TEL: 0765/338.615, 0767/812.784 CUI: 14591403, J16/347/2002		BENEFICIAR: MUNICIPIUL CRAIOVA REPREZENTAT DE PRIMAR LIA OLGUTA VASILESCU PENTRU SOUVENIR TRADING S.R.L. REPREZENTATA DE UDREA VICTORIA - ALINA	PROIECT NR: 44 / 2026	
	SEF PROIECT	NUME	arh. Irina - Gabriela Gagi	TITLU PROIECT: MODERNIZARE SPATIU COMERCIAL PARTER EXISTENT - CONSTRUCTIE PROVIZORIE CU DURATA DE AMPLASARE PE PERIODA CONTRACTULUI DE INCHIRIERE ADRESA: Municipiul Craiova, str. Dr. Ioan Cantacuzino, nr. 8C, Jud. Dolj	FAZA: D.T.A.C
PROIECTAT	NUME	arh. Irina - Gabriela Gagi arh. Liviu - Samuel Brezoi	SCARA: 1:100 DATA: 2026	TITLU PLANSA: fatade SOUVENIR TRADING SRL	PLANSA NR: A.05
DESENAT	NUME	arh. Miruna Baraitaru			

98